

Verkteikning

Tilvísanir:

Almennar skýringar L1-A-01

Útg. Dags. Skýring Br. af:




VA VINNUSTOFA ARKITEKTA
Borgartún 6 105 Reykjavík sími: 530 6990
vaarkitektar@vaarkitektar.is
www.vaarkitektar.is



vsó RÁDGGJÖF
Borgartún 20 105 Reykjavík sími: 585 9000
vso@vso.is www.vso.is

☐
☐
☒

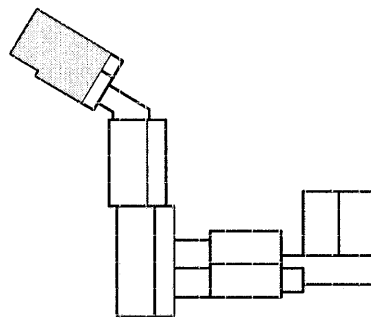

Þrifa-hita og loftræsikerfi
2. hæð grunnmynd 1.hluti

EFN:

SAMB. HÖNNUNARSTJÓRI: Magdalena Sigurðardóttir KT: 260485-2459


Grunnskóli Húnaþingi vestra, viðbygging
Kirkjubraut 1, Hvammstanga

VERKKAUPI:	Húnaþing Vestra
KENNITALA VERKKAUFA:	570480-0149
Wskunir: Aðg. Teymskipti	
19300	L1-G2-04


MÆLIKVARÐI:	1:50	FRUMSTÆRÐ BLADS:	A1
TEIKNAD AF:	GA	YFIRFARIÐ:	EH
DAGSETNING:	20.02.2020		

ÚTGEFANDI:	Kjartan Helgason	KENNITALA:	300857-5909
------------	------------------	------------	-------------

Tekning þessi er gefin út af undirrituðum fyrir hönd höfundar.
Tekningunni má ekki dreifa með meirum hætti, að hluta til eða í heild án skriflegs leyfis höfundar.

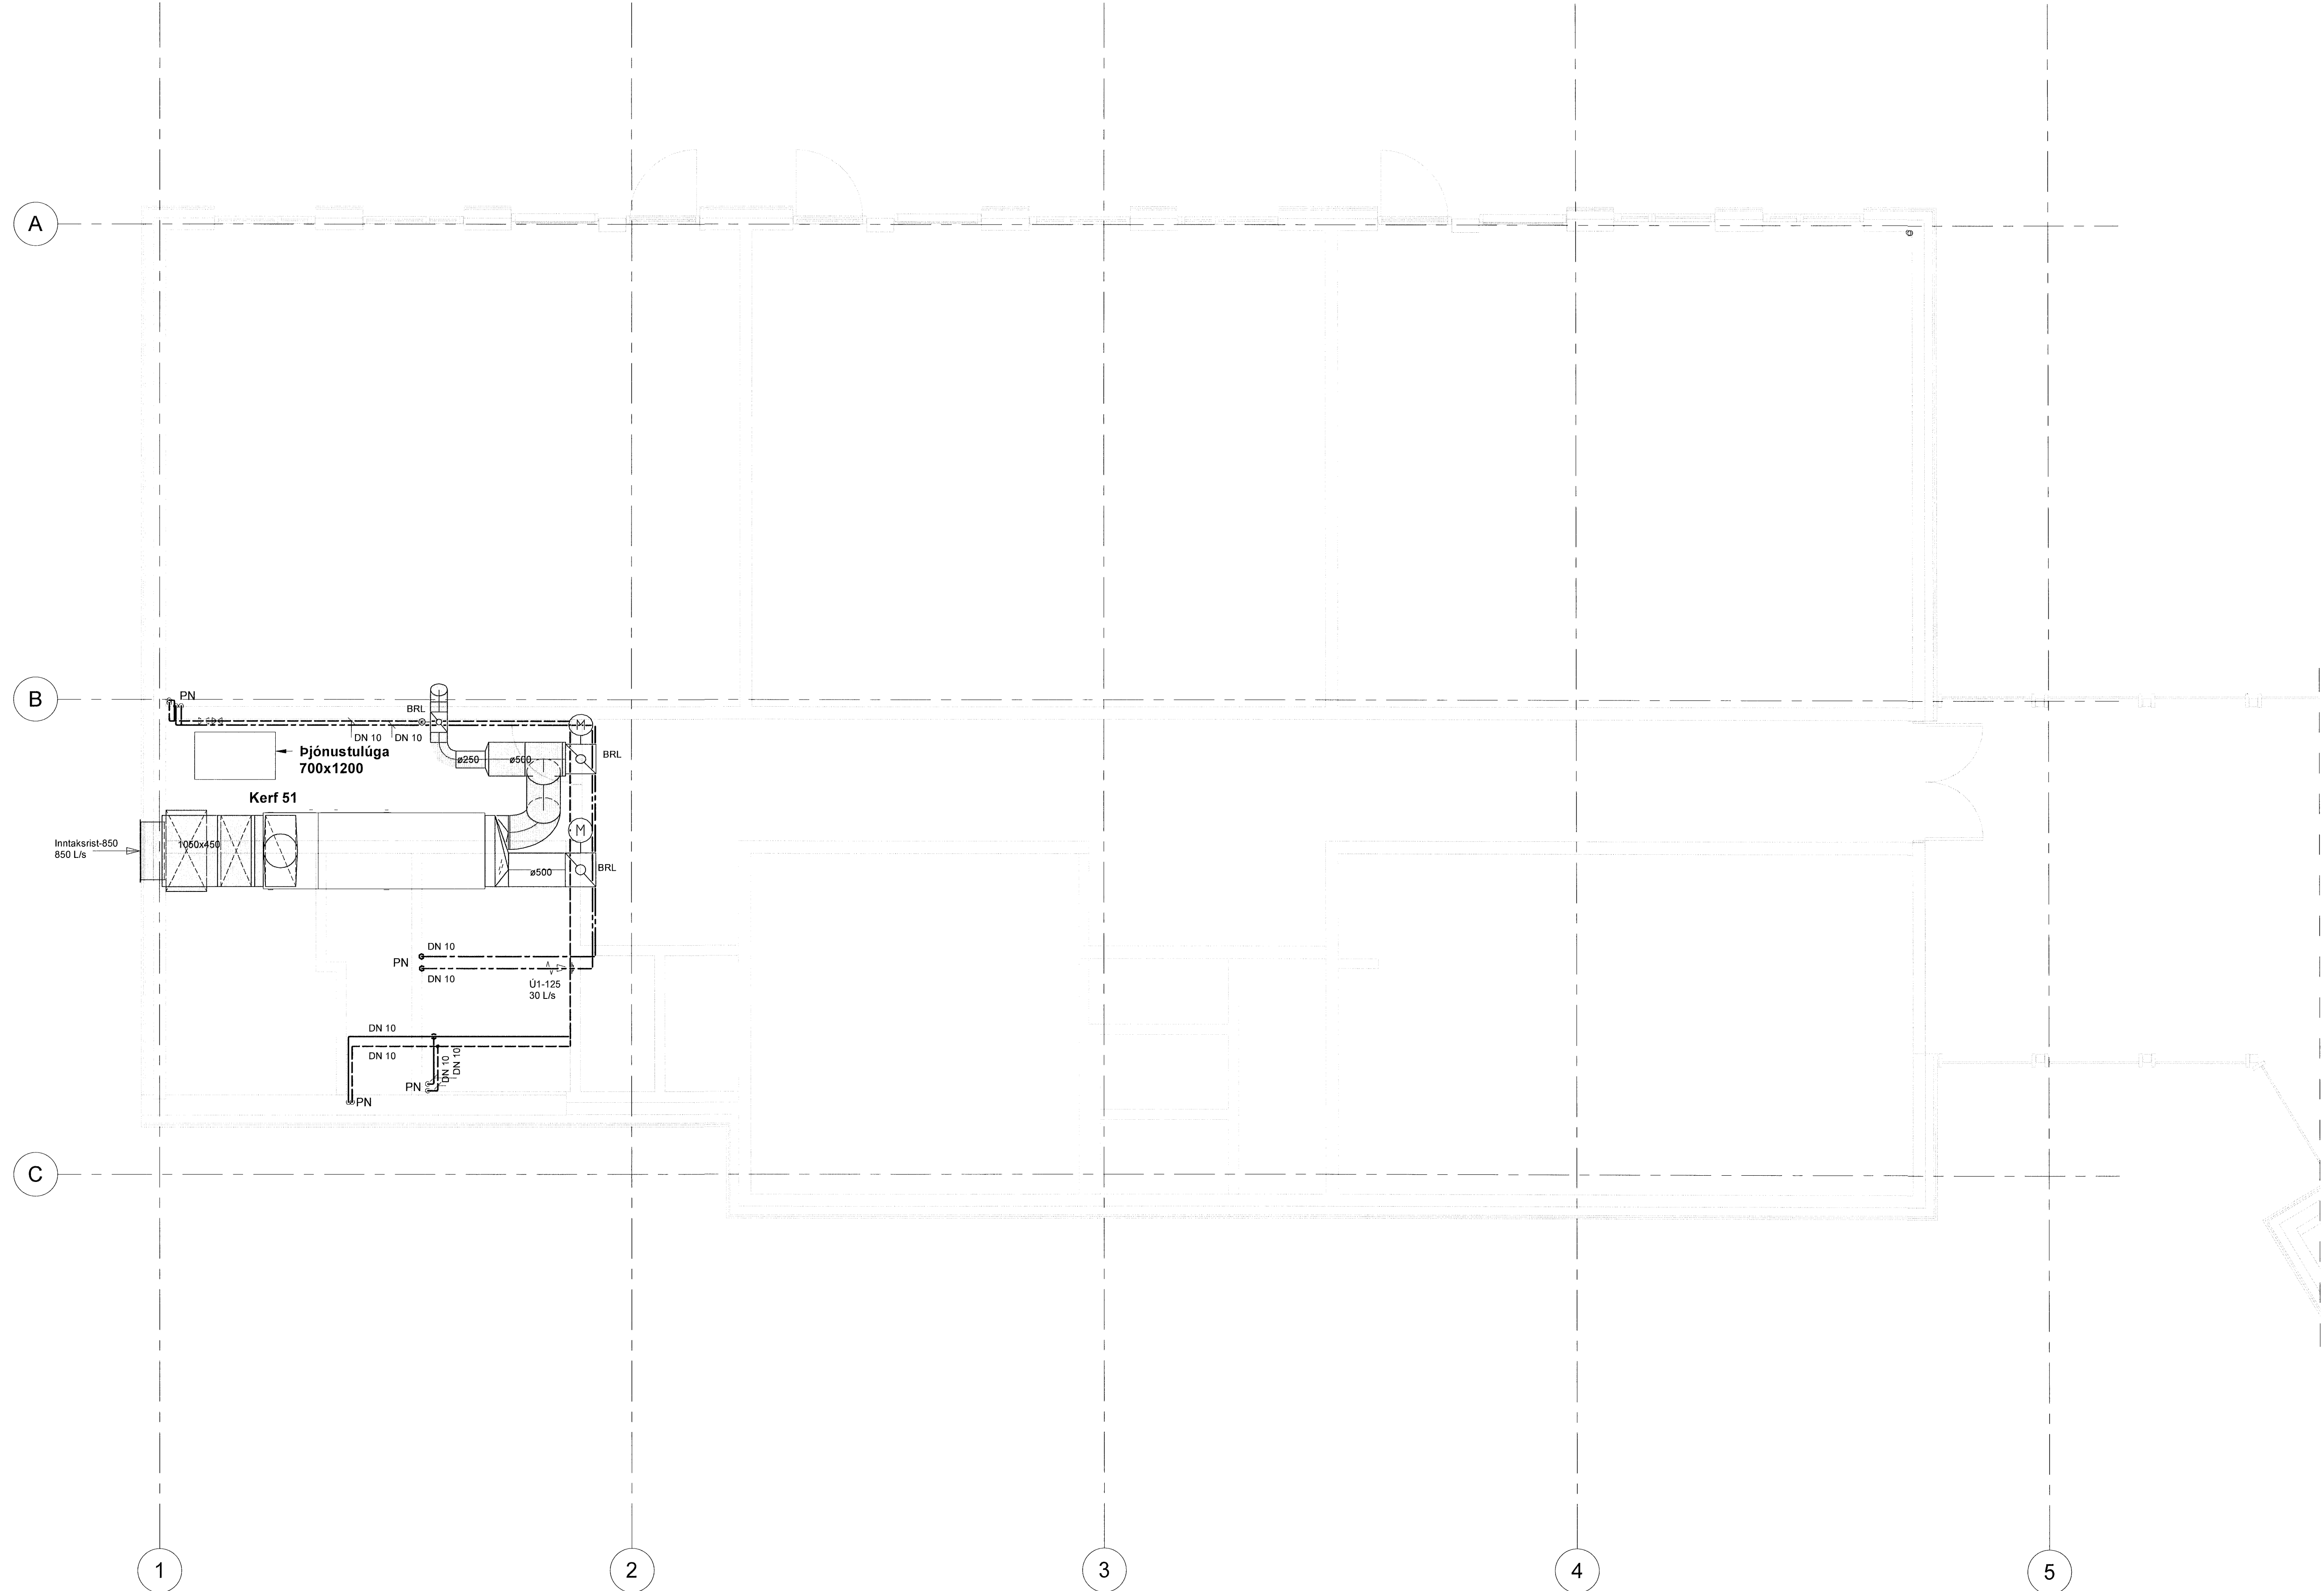

Þrifa-hita og loftræsikerfi 2. hæð - 1.hluti

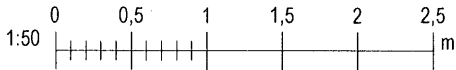

ATH: Öll mál skulu tekið á staðnum áður en smíði hefst.
Össamæmi í gígnum skal án tala teygna skriflega til hönnuðs.