


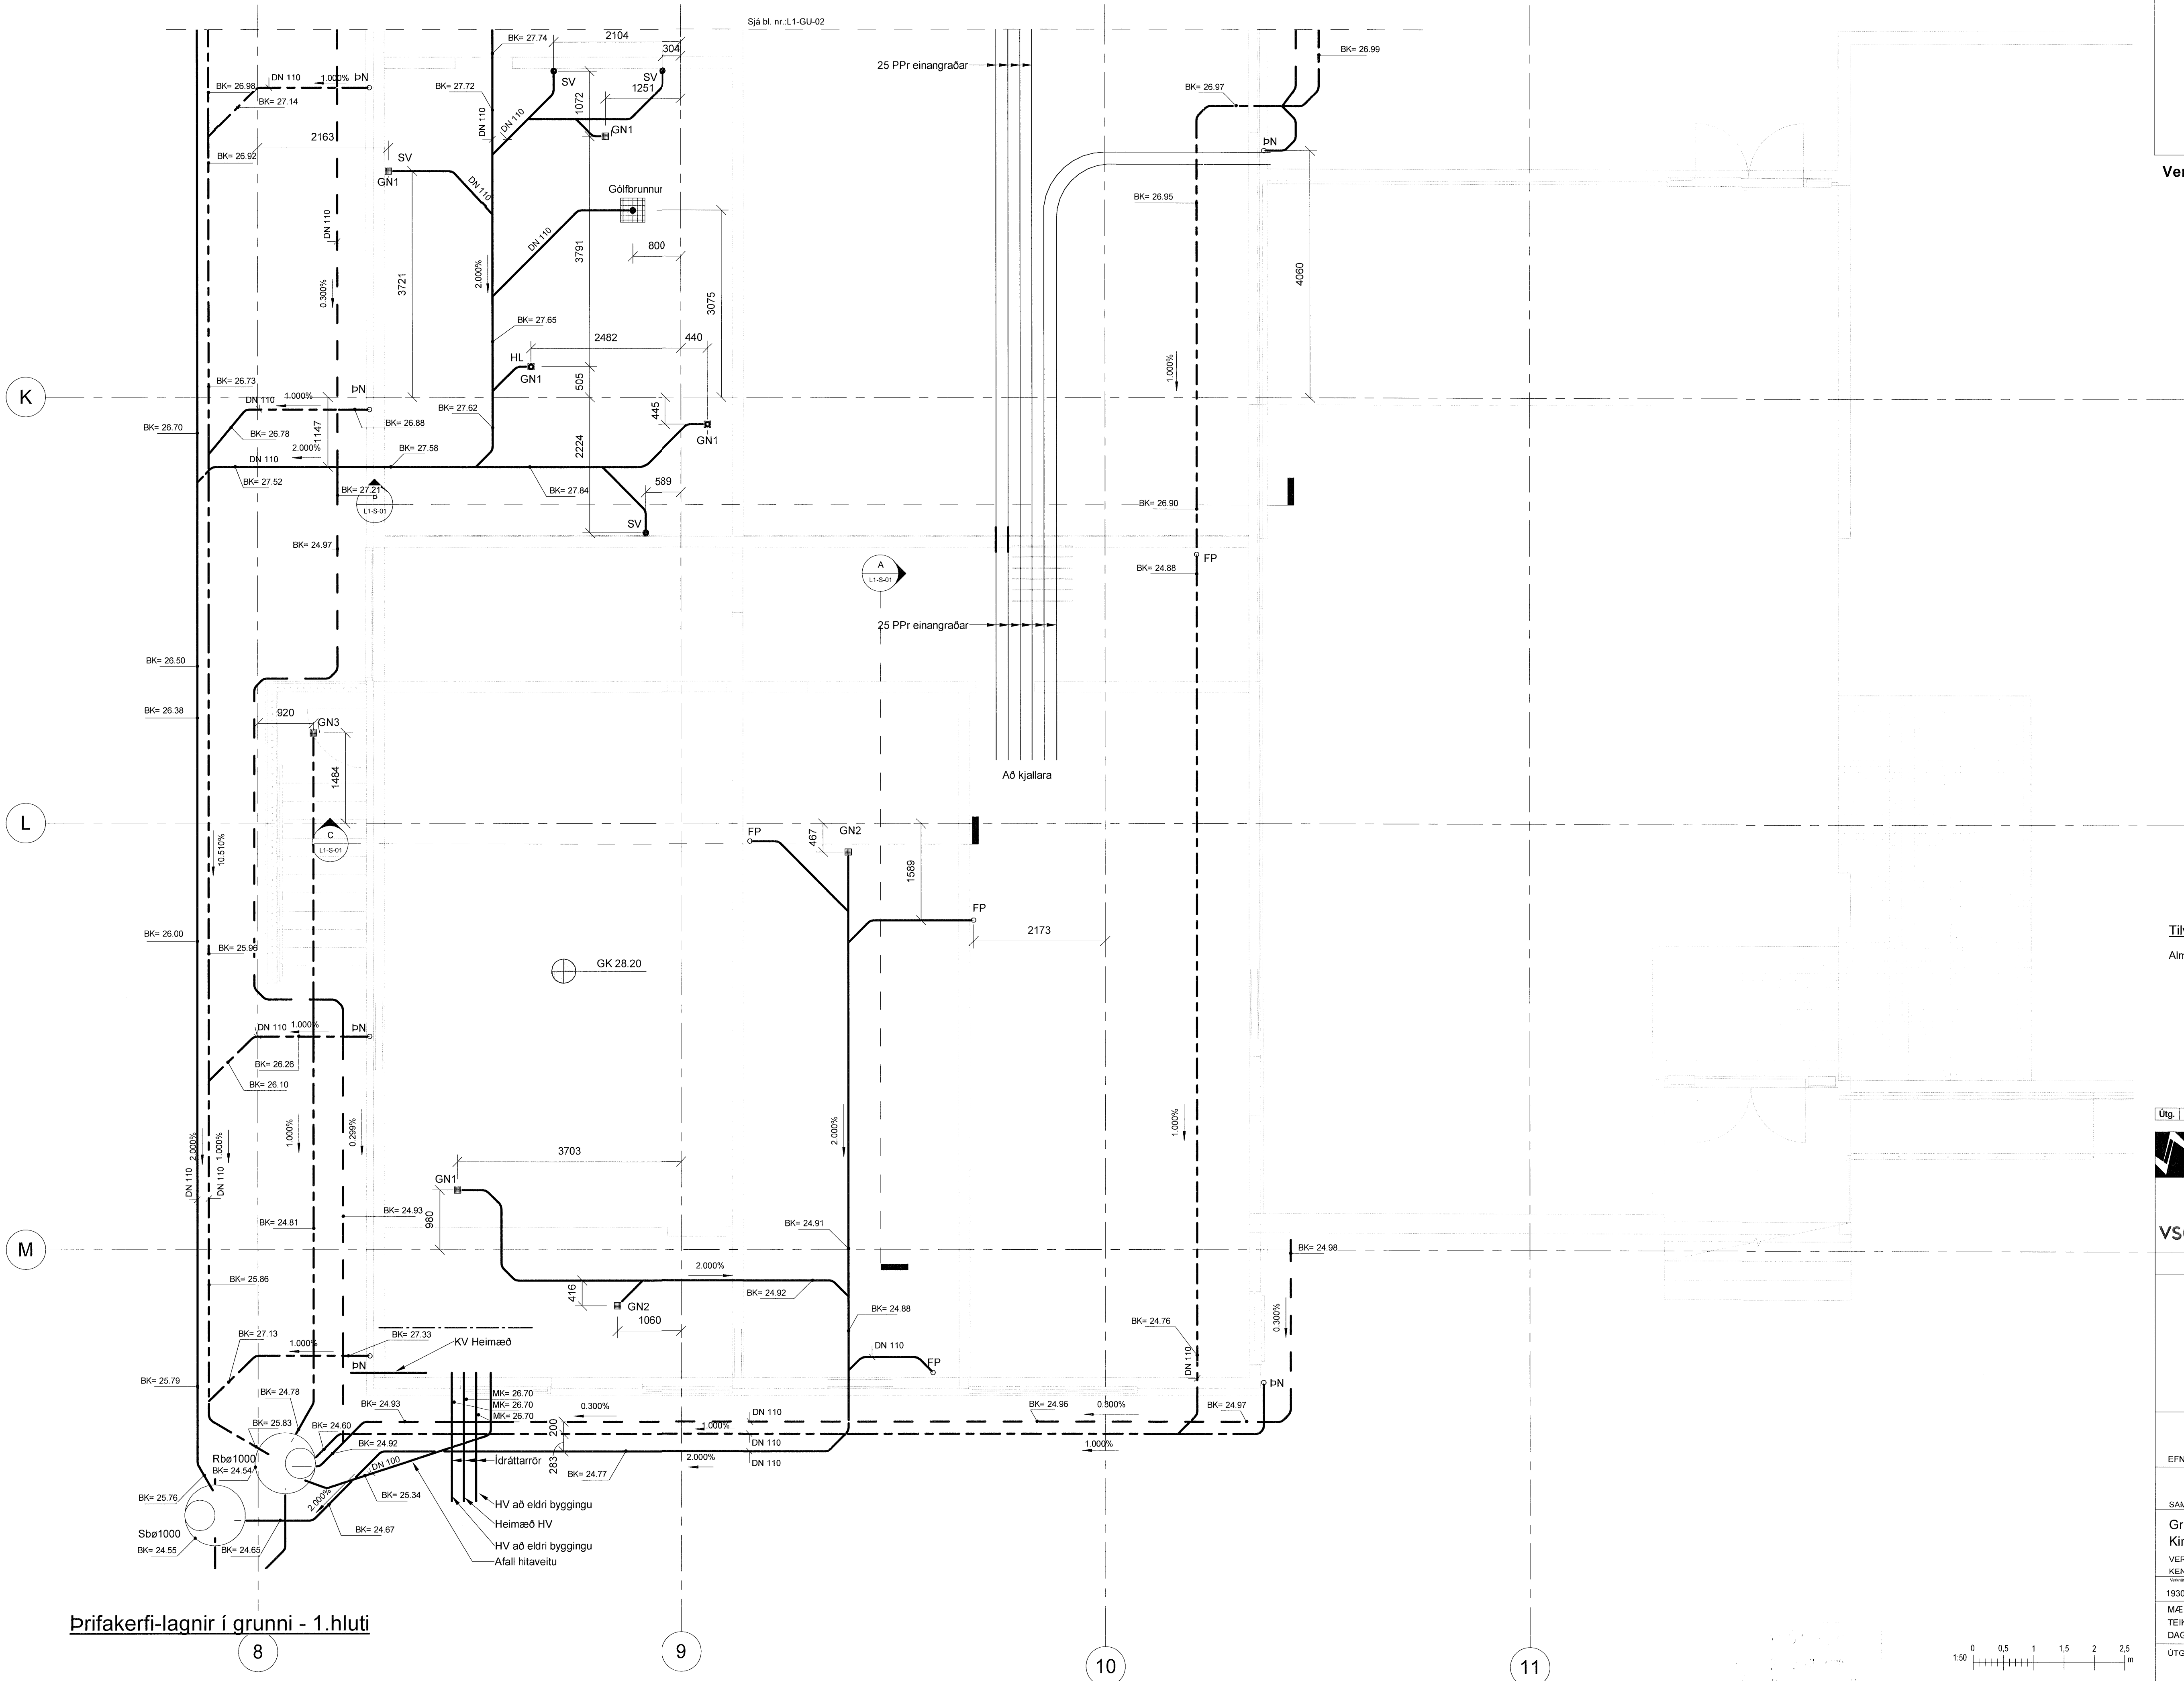


Brifakerfi-lagnir í grunni - 1.hluti

8

9

10

11

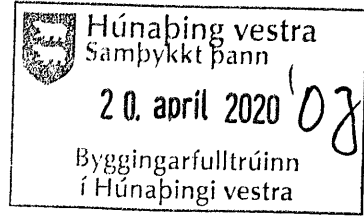

Verkteikning

Tilvísanir:
Almennar skýringar L1-A-01


Útg.	Dags.	Skýring	Br.alf.
------	-------	---------	---------



VA VINNUSTOFA ARKITEKTA
Borgartún 6 105 Reykjavík sími: 530 6990
vaarkitektar@vaarkitektar.is
www.vaarkitektar.is



VSÓ RÁÐGGJÖF
Borgartún 20 105 Reykjavík sími: 585 9000
vso@vso.is www.vso.is

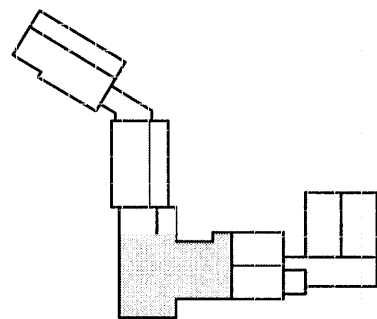

Brifakerfi
Lagnir í grunni, grunnmynd 1.hluti

EFNI:

SAMP. HÖNNUNARSTJÓRI: Magdalena Sigurðardóttir KT: 260485-2459

Grunnskóli Húnabingi vestra, viðbygging
Kirkjubraut 1, Hvammstanga

Húnabing Vestra
VERKKAUPLI: 570480-0149
KENNITALA VERKKAUPLA: 19300 L1-GU-01

MÆLIKVARDI: 1:50 FRUMSTÆRD BLADS: A1
TEIKNAD AF: GÁ YFIRFARID: EH
DAGSETNING: 20.02.2020

ÚTGEFANDI: Kjarlartan Helgason KENNITALA: 300857-5909

ATH: Öll mál skulu tekið á staðnum áður en smíði hefst.
Önnarmáli í grunninum skal án tala bleyrna skilfarga til hönnuða.

Tekning þessi er gefin út af undirrituðum fyrir hönd höfundar.
Tekninguna má skila af ný með minnum heiti, að hluta til eða í heild án skilfarga breytinga.