


Verkteikning

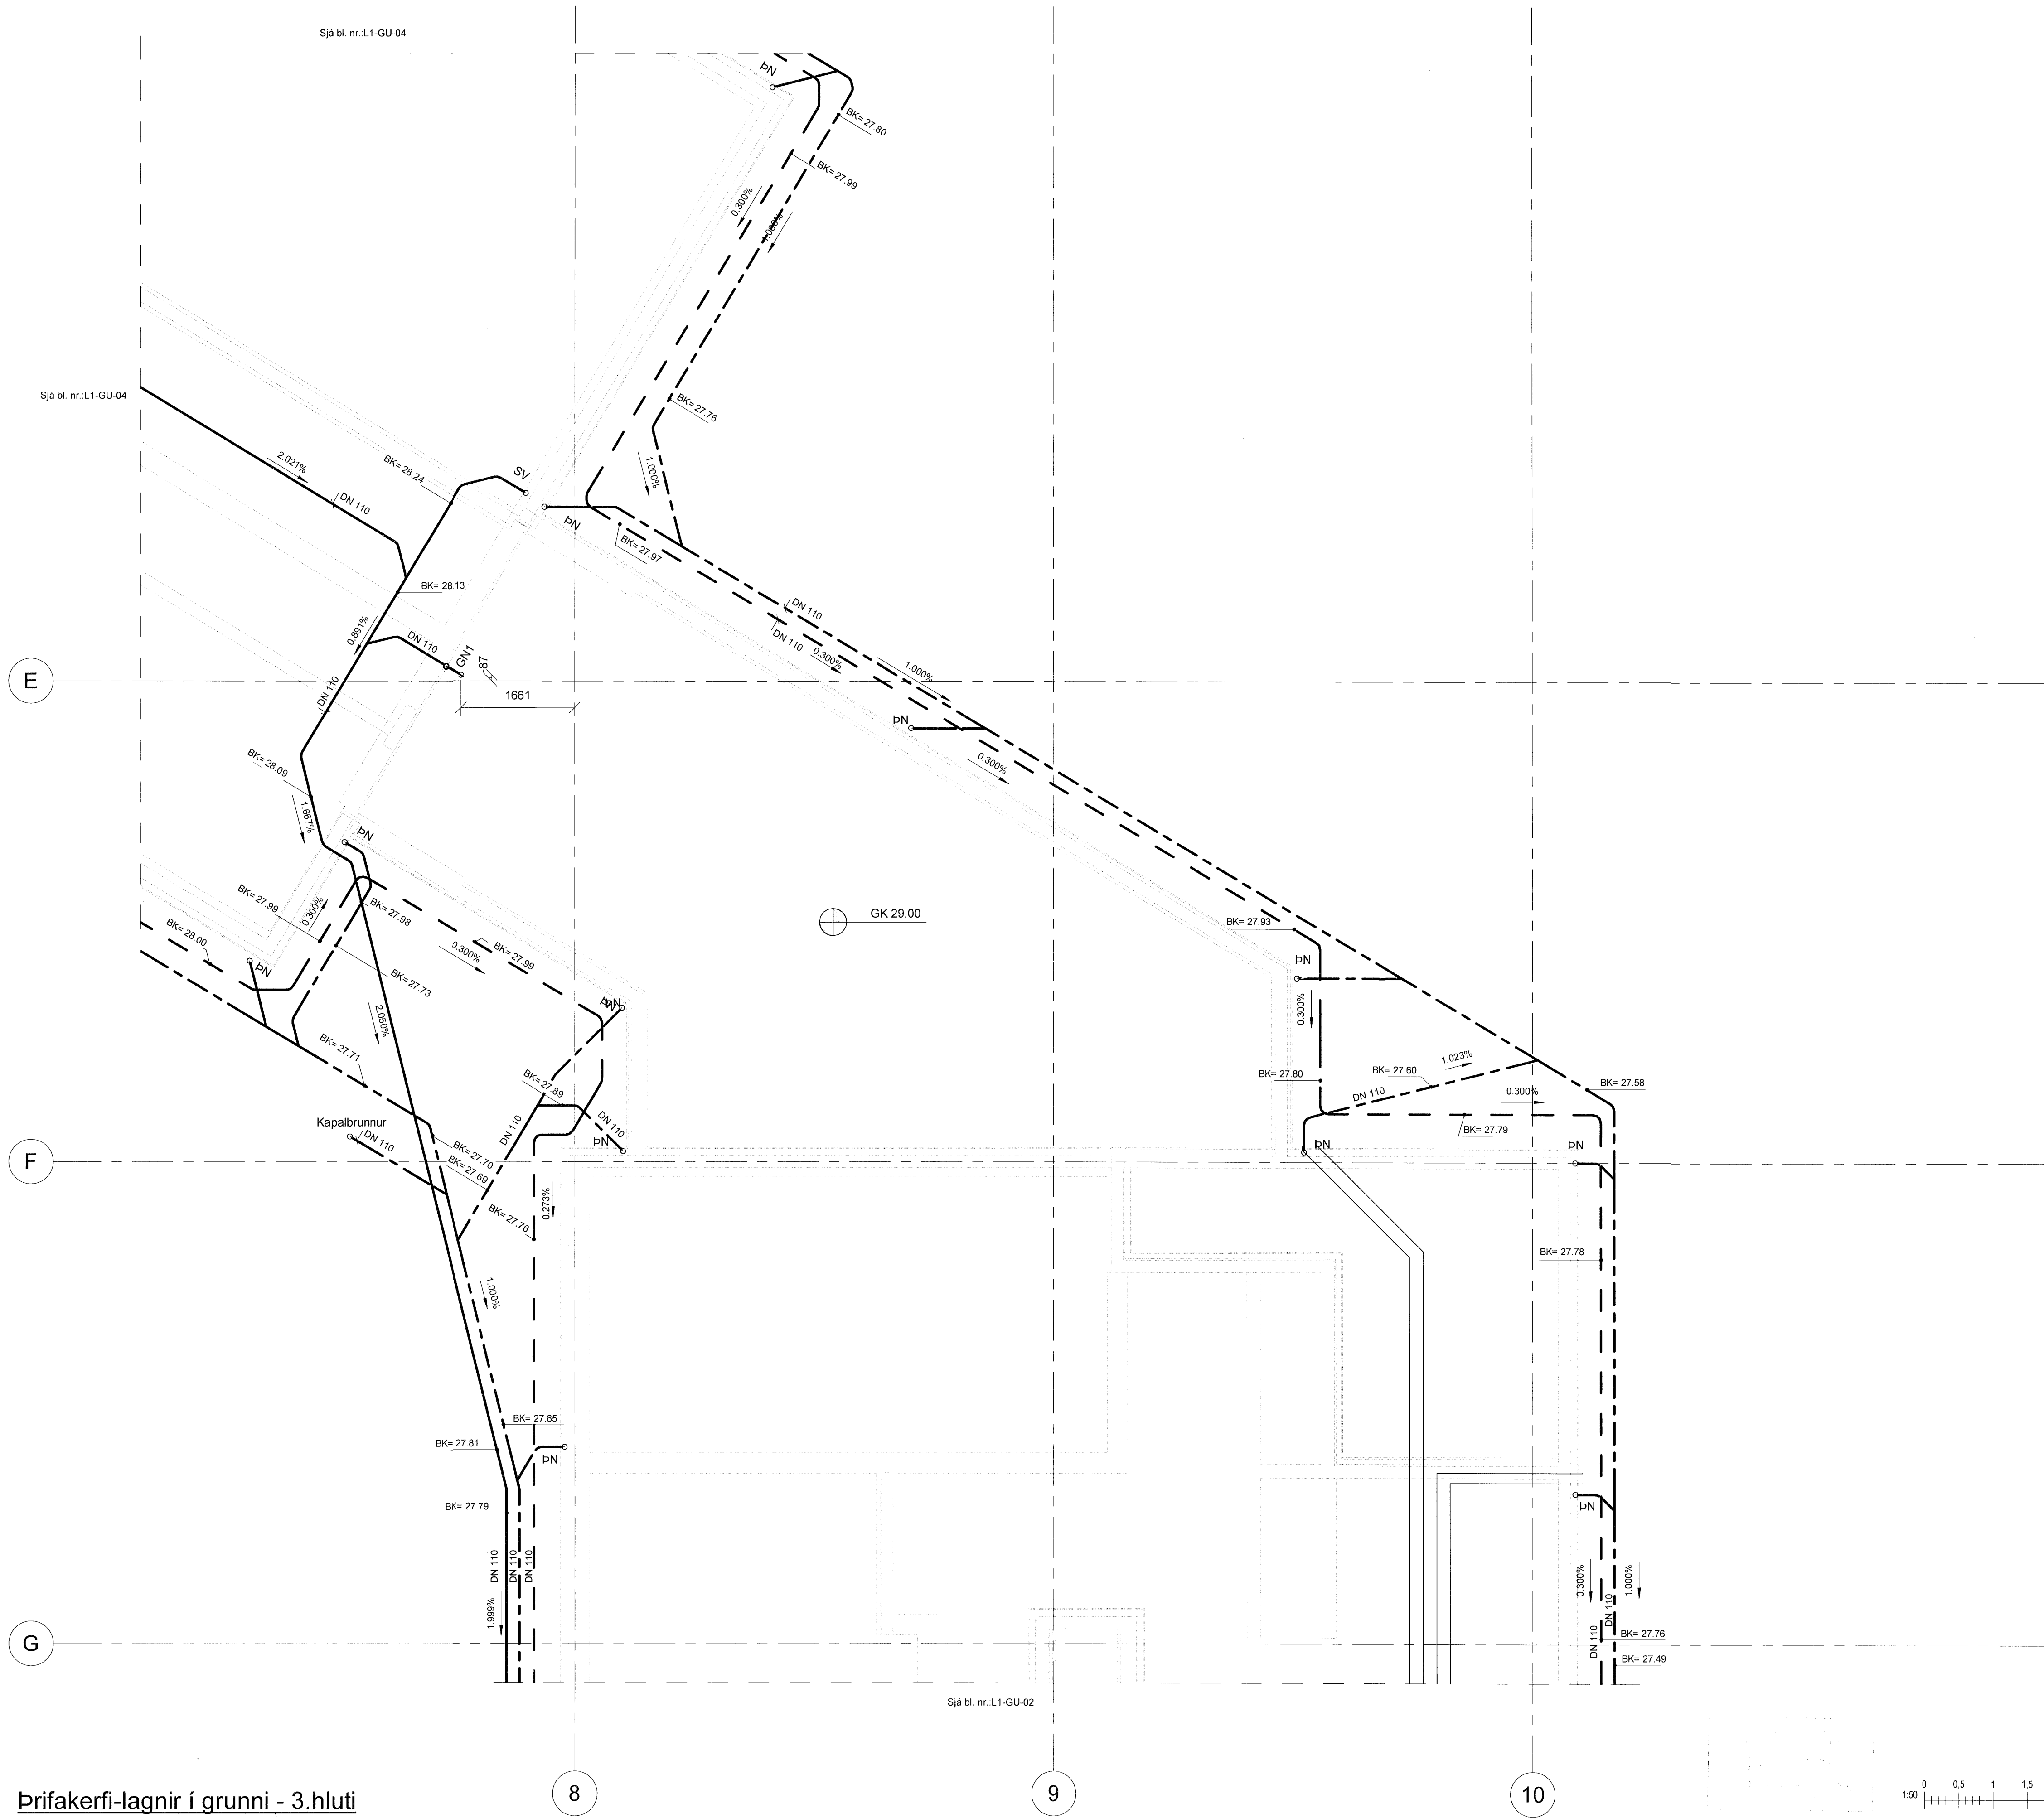


Tilvísanir:

Almennar skýringar L1-A-01

Útg. | Dags. | Skýring | Br.af:

VA VINNUSTOFA ARKITEKTA
Borgartún 6-105 Reykjavík sími: 530 6990
vaarkitektar@vaarkitektar.is
www.vaarkitektar.is

VSÓ RÁÐGJÖF
Borgartún 20-105 Reykjavík sími: 585 9000
vso@vso.is www.vso.is

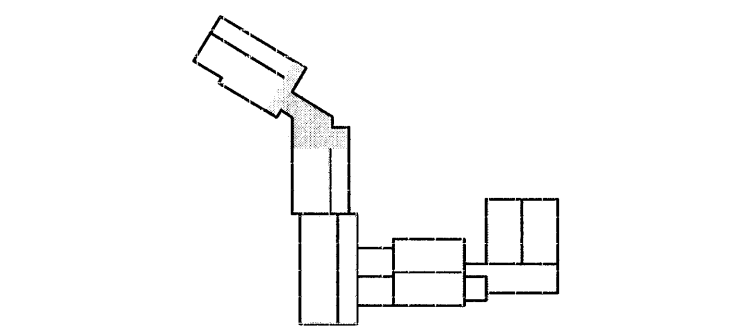

Prifakerfi
Lagnir í grunn, grunnmynd 3.hluti

SAMP: HÖNNUNARSTJÓRI: Magdalena Sigurðardóttir KT: 260485-2459

Grunnskóli Húnaþingi vestra, viðbygging
Kirkjubraut 1, Hvammstanga

VERKKAUPI:	Húnaþing Vestra
KENNITALA VERKKAUPA:	570480-0149
VERKKAUPI:	570480-0149
19300	L1-GU-03
MÆLIKVARDI:	FRUMSTÆÐ BLAÐS: A1
TEIKNAD AF:	GA
DAGSETNING:	20.02.2020
YFIRFARID:	EH
ÚTGEFANDI:	Kjartan Helgason
KENNITALA:	300857-5909

Tekning þessa er gáfin til af undirrituðum fyrir hönd höfundar. Tekninguna má ekki afrita með neinum hætti, að hluta til eða í heild án skriflegs leyfis höfundar.

Prifakerfi-lagnir í grunni - 3.hluti