


Verkteikning

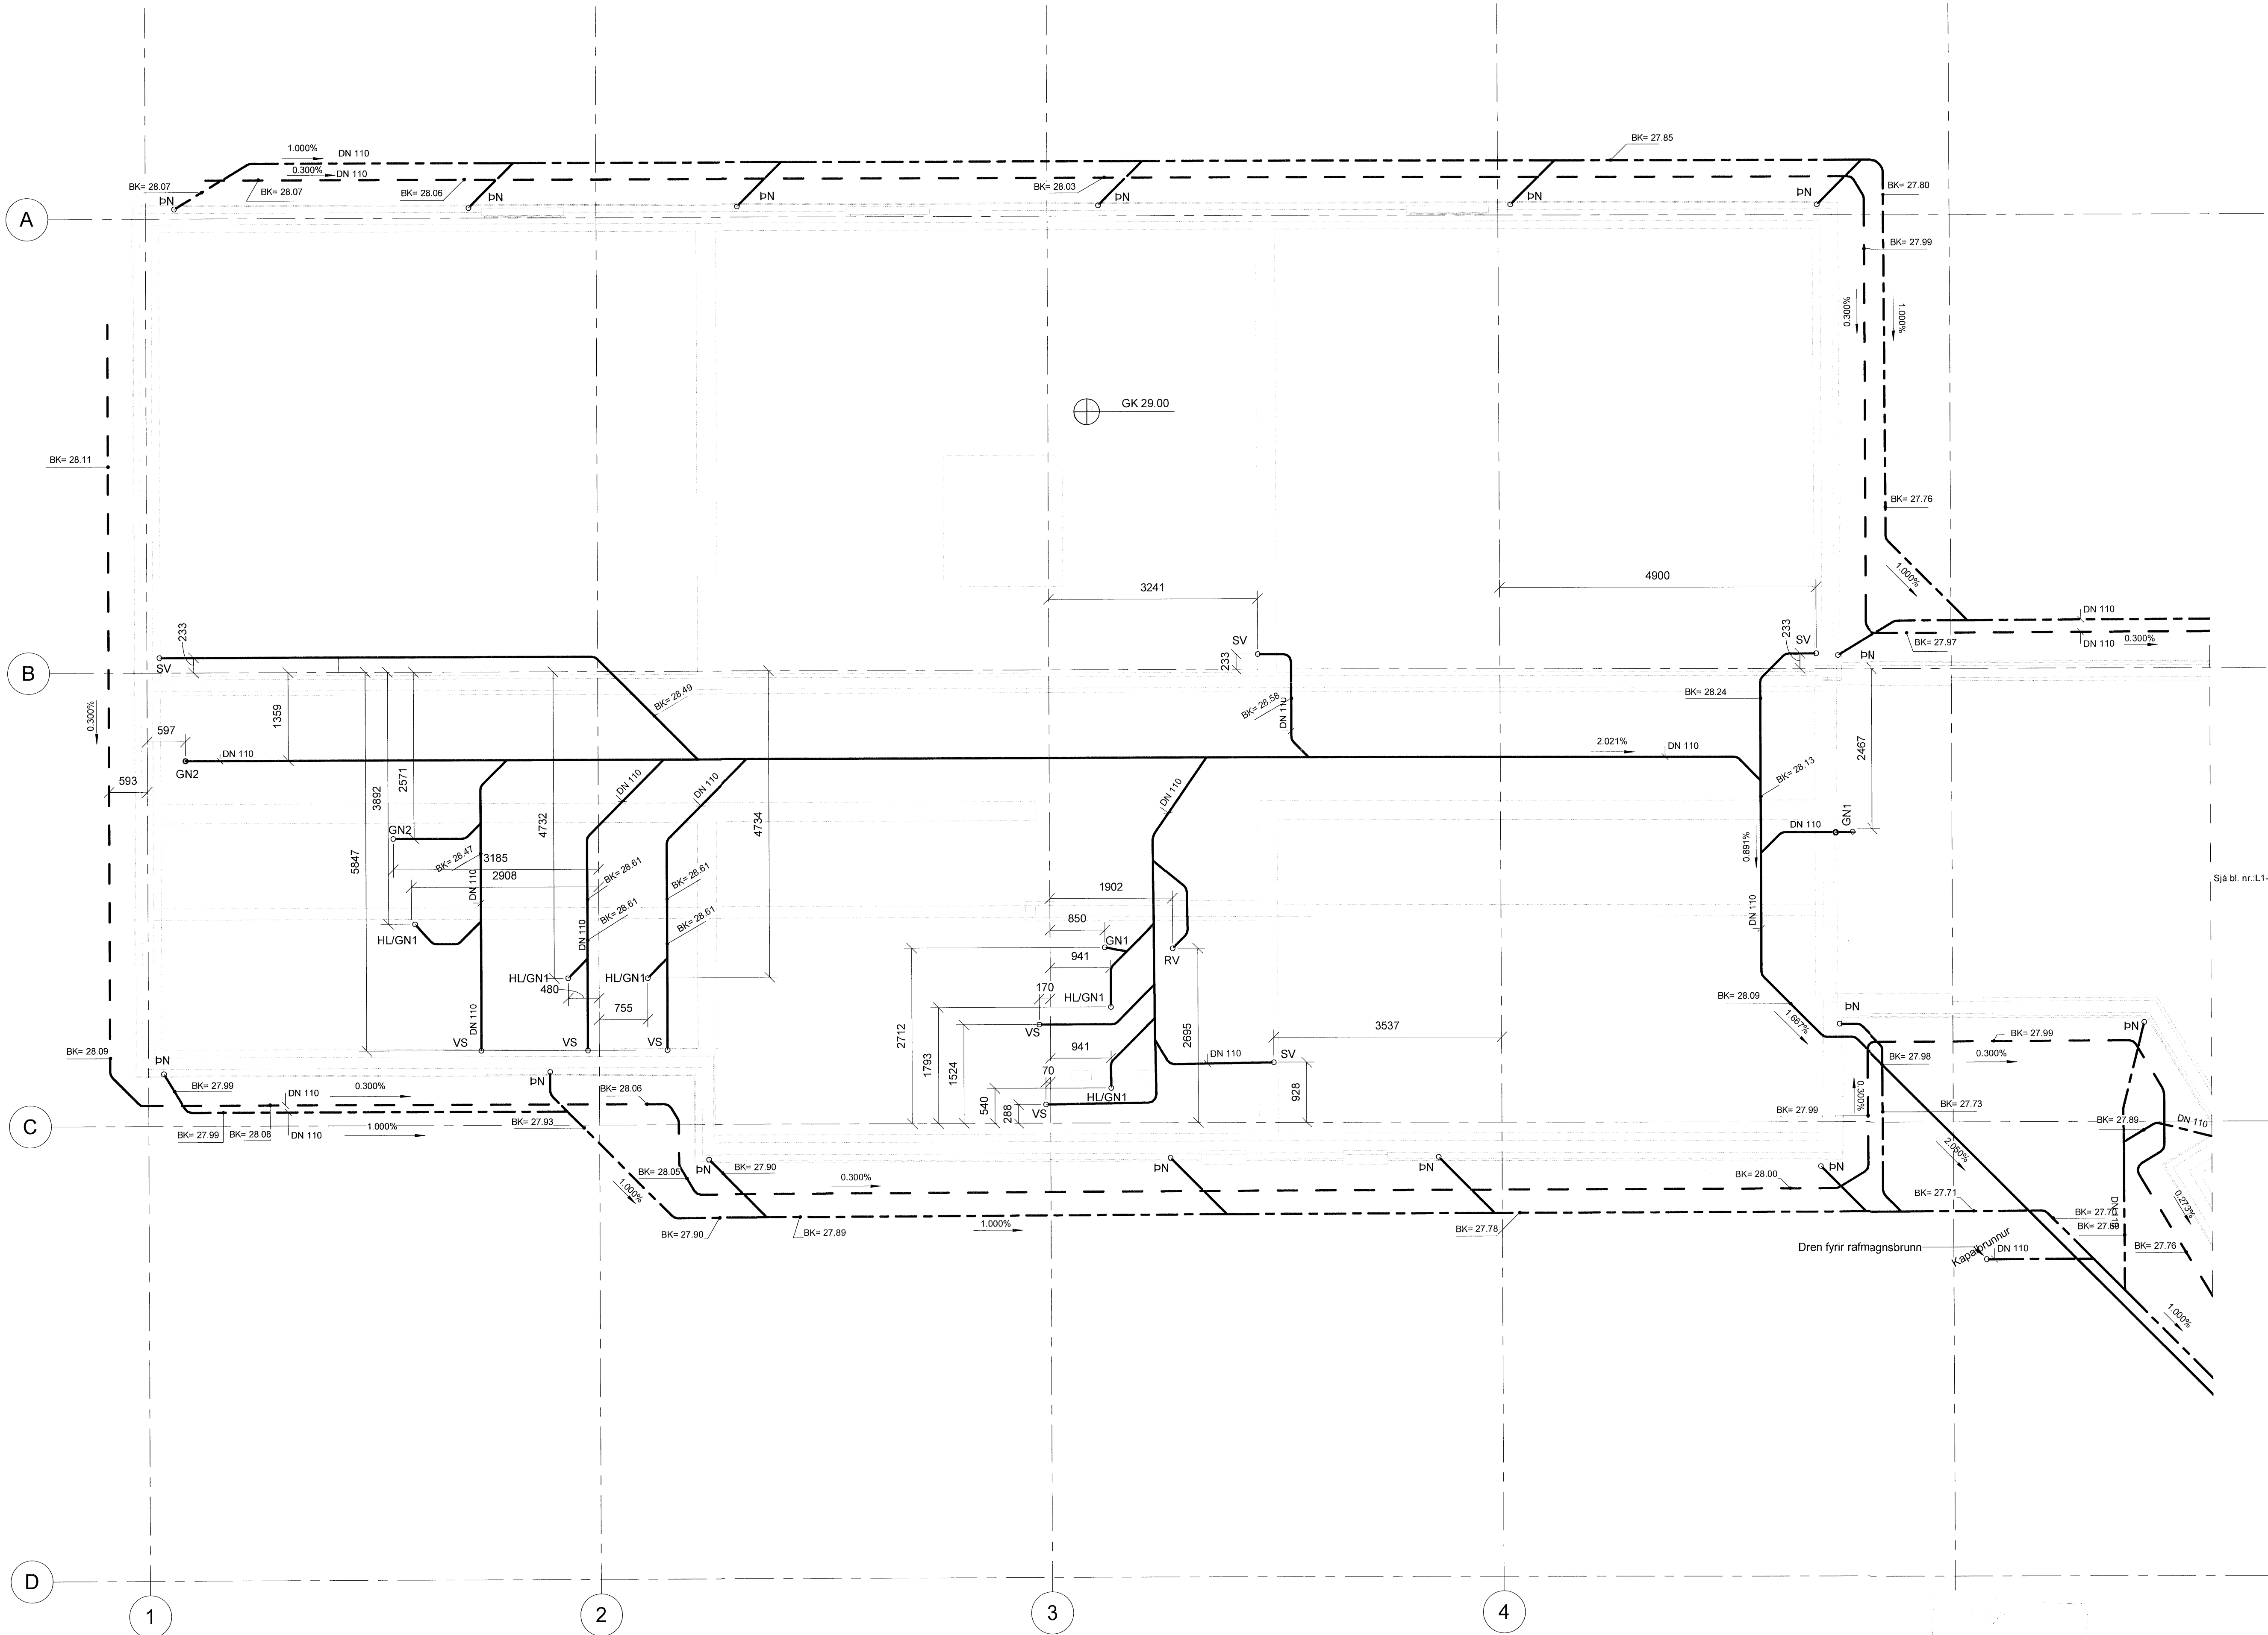

Sjá bl. nr.L1-GU-03


Tilvísanir:

Almennar skýringar . . . . . L1-A-01

| Útg. | Dags. | Skýring | Br.af. |
|------|-------|---------|--------|
|------|-------|---------|--------|

**VA VINNUSTOFA ARKITEKTA**  
Borgartún 6 105 Reykjavík sími: 530 6990  
vaarkitektan@vaarkitektar.is  
www.vaarkitektar.is

**VSÓ RÁÐGJÖF**  
Borgartún 20 105 Reykjavík sími: 585 9000  
vso@vso.is www.vso.is

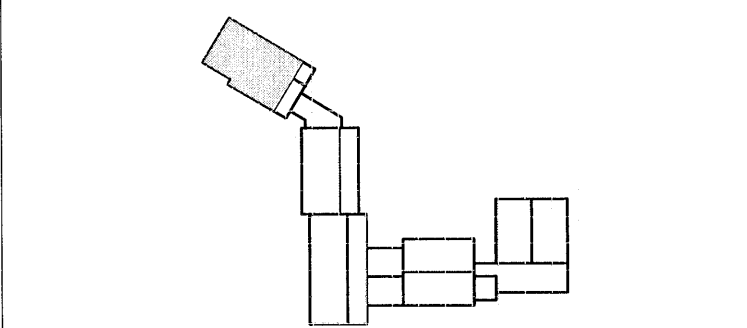

**Þrifakerfi**  
Lagnir í grunni, grunnmynd 4.hluti

SAMP: HÖNNUNARSTJÓRI: Magdalena Sigurðardóttir KT: 260485-2459

Grunnskóli Húnaþingi vestra, viðbygging  
Kirkjubraut 1, Hvammstanga

VERKKAUPT: Húnaþing Vestra  
KENNITALA VERKKAUPTA: 570480-0149

MÆLIKVARÐI: 1:50 FRUMSTÆRÐ BLADS: A1  
TEIKNAD AF: GA YFIRFARID: EH  
DAGSETNING: 20.02.2020

ÚTGEFANDI: Kjartan Helgason KENNITALA: 300857-5909

Tekning þessi er gefin út af undirrituðum fyrir hönd höfundar.  
Töknungráðgjafi er ekki ábyrgur á náttúrulegum hættum, að hluta til eða í heild, án skriflegs keyla höfundar.