


Verkteikning

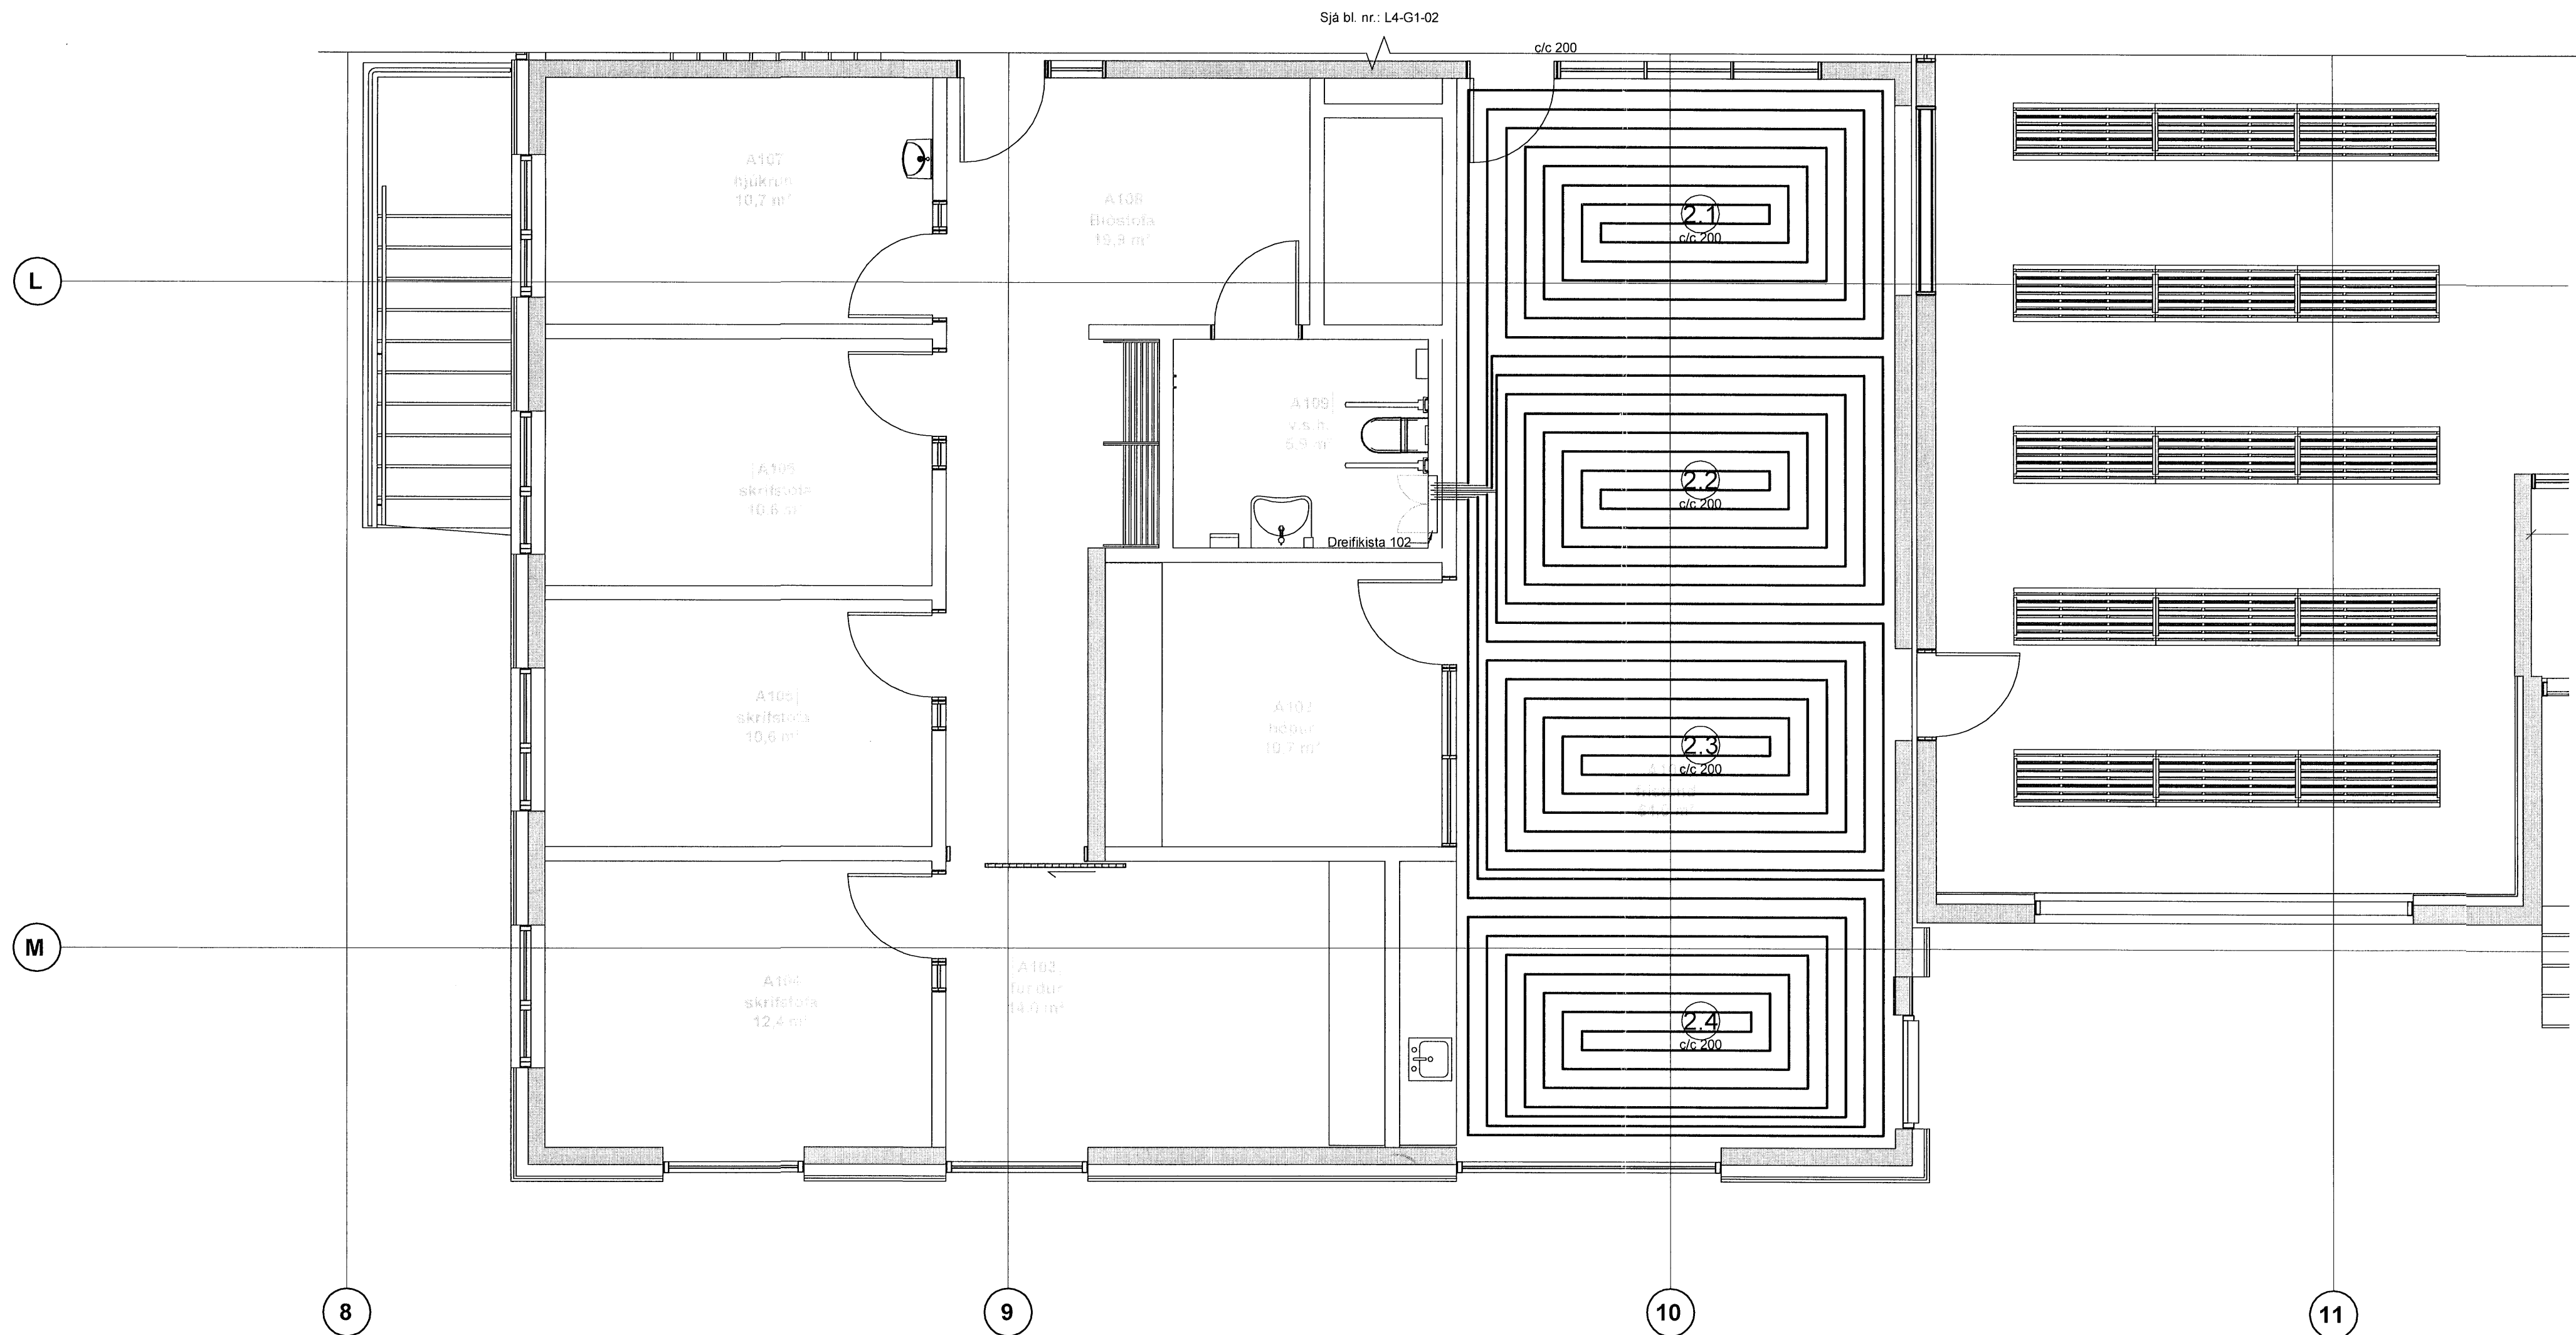

Tilvisanir:
Almennar skýringar Sjá bl. nr. L1-A-01

Útg. Dags. Skýring Br. af:

VA VINNUSTOFA ARKITEKTA
Borgartún 6 105 Reykjavík sími: 530 6990
vaarkitektar@vaarkitektar.is
www.vaarkitektar.is

☐

VSÓ RÁÐGJÖF
Borgartún 20 105 Reykjavík sími: 585 9000
vso@vso.is www.vso.is

☐

Gólfhitakerfi
1 hæð, hluti 1

EFNI:

SAMB. HÖNNUNARSTJÓRI: Magdalena Sigurðardóttir KT: 260485-2459

Grunnskóli Húnaþingi vestra, viðbygging
Kirkjubraut 1, Hvammstanga

VERKKAUPI: Húnaþing Vestra

KENNITALA VERKKAUPA: 570480-0149

Verkefni: Húnaþing Vestra

19300 L4-G1-01

MÆLIKVARÐI: 1:50 FRUMSTÆRÐ BLADS: A1

TEIKNAD AF: GÁ/ÞH YFIRFARID: EH


DAGSETNING: 20.02.2020

ÚTGEFANDI: Kjartan Helgason KENNITALA: 300857-5909

Gólfhitaskrá:

NR	Rými	Afköst	W	Millibil	cm	Þvermál	mm	Lengd	m	Rennsli	l/s	Rennsli	l/m	Mótorloki	nr.	Hitanemi	nr.
Gólfkista 102																	
1	A110	686	20	16	78,0	0,023	1,4	101-1	HN-102-1								
2	A110	678	20	16	77,0	0,023	1,4	101-2	-								
3	A110	748	20	16	85,0	0,026	1,5	101-3	-								
4	A110	642	20	16	73,0	0,022	1,3	101-4	-								
5	A110	695	20	16	79,0	0,024	1,4	101-5	-								
6	A110	598	20	16	68,0	0,020	1,2	101-6	-								
7	A110	713	20	16	81,0	0,024	1,5	101-7	-								
8	A110	678	20	16	77,0	0,023	1,4	101-8	-								
9	A110	651	20	16	74,0	0,022	1,3	101-9	-								
10	A110	607	20	16	69,0	0,021	1,2	101-10	-								
11	A110	695	20	16	79,0	0,024	1,4	101-11	-								
12	A110	686	20	16	78,0	0,023	1,4	101-12	-								
13	A110	616	20	16	70,0	0,021	1,3	101-13	-								

Kvarði 1:50

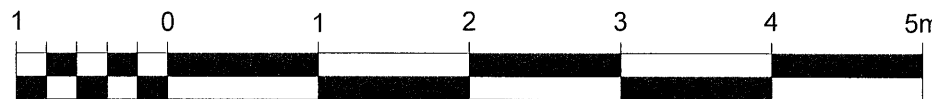

ATH: Öll mál skulu tekið á staðnum áður en smíðar
Önnar mál í gögnum skil ári fela tilkynna skriflega til hönnuðs

Tekning þessi er gefin út af undirritaðum fyrir hönd hönnuðs.
Töknunguna má ekki alita með neinum hætti, að hluta til eða í heild án skriflegs leyfis hönnuðs.