
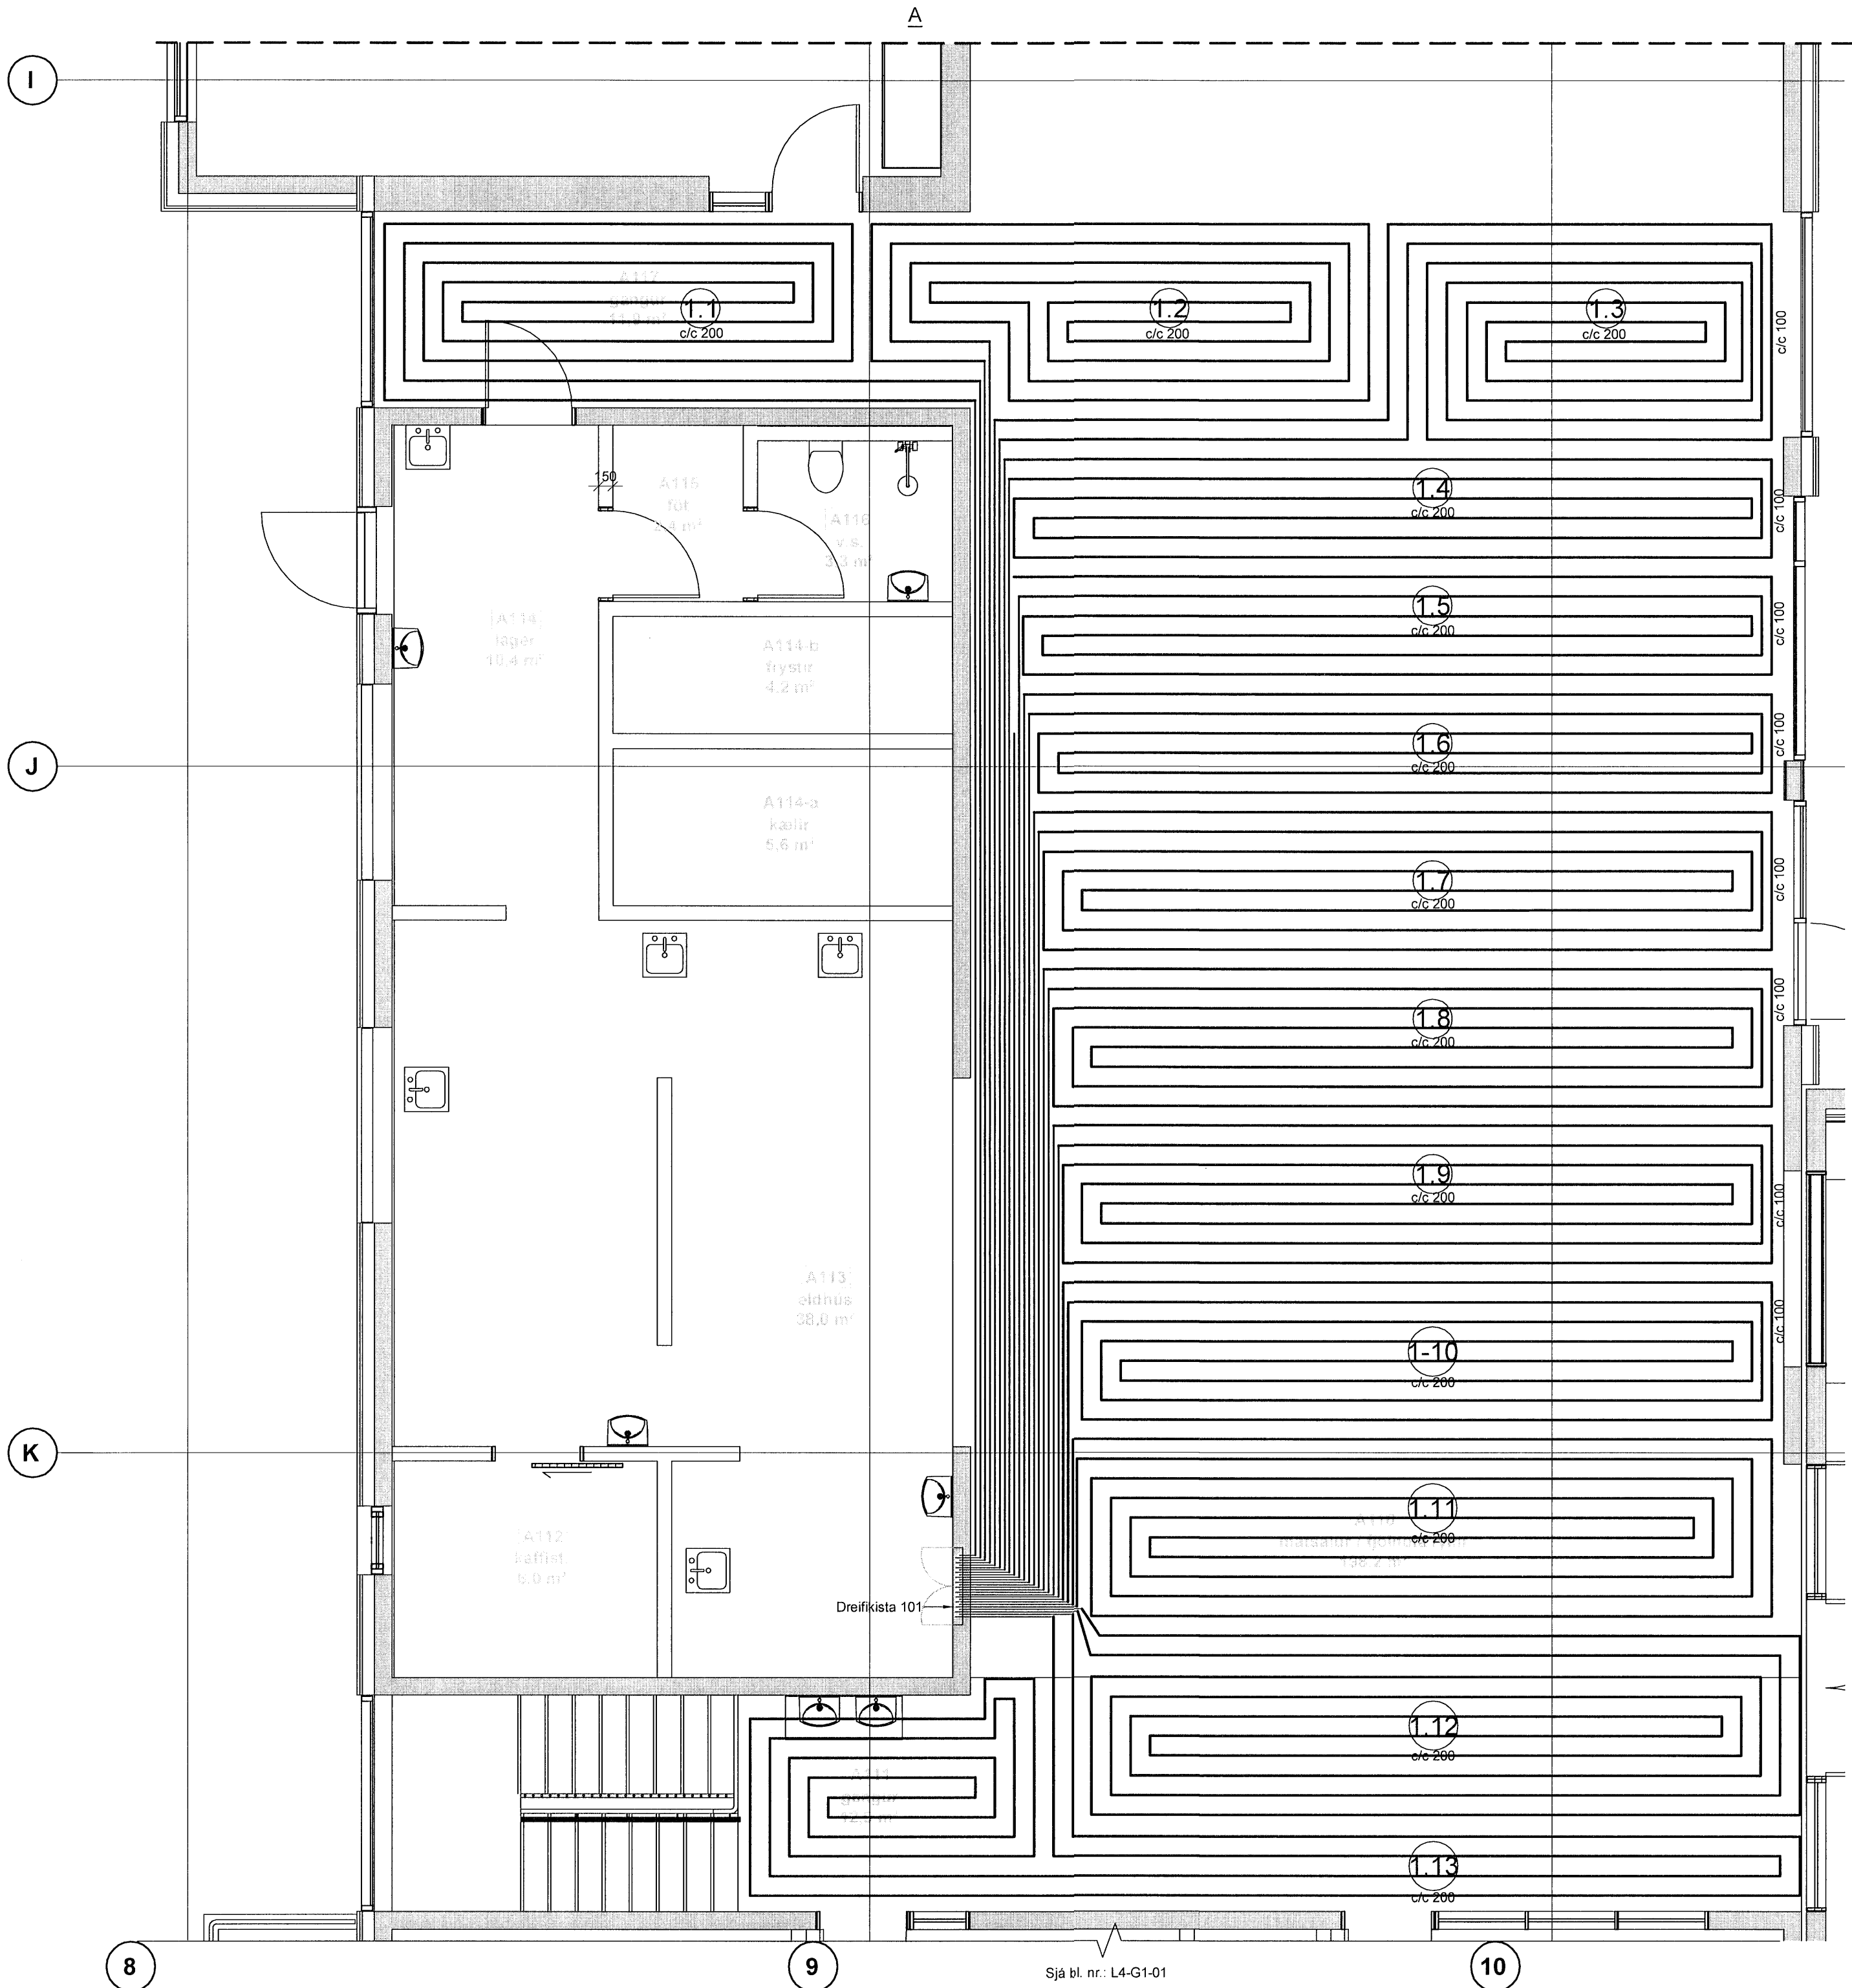


Verkteikning

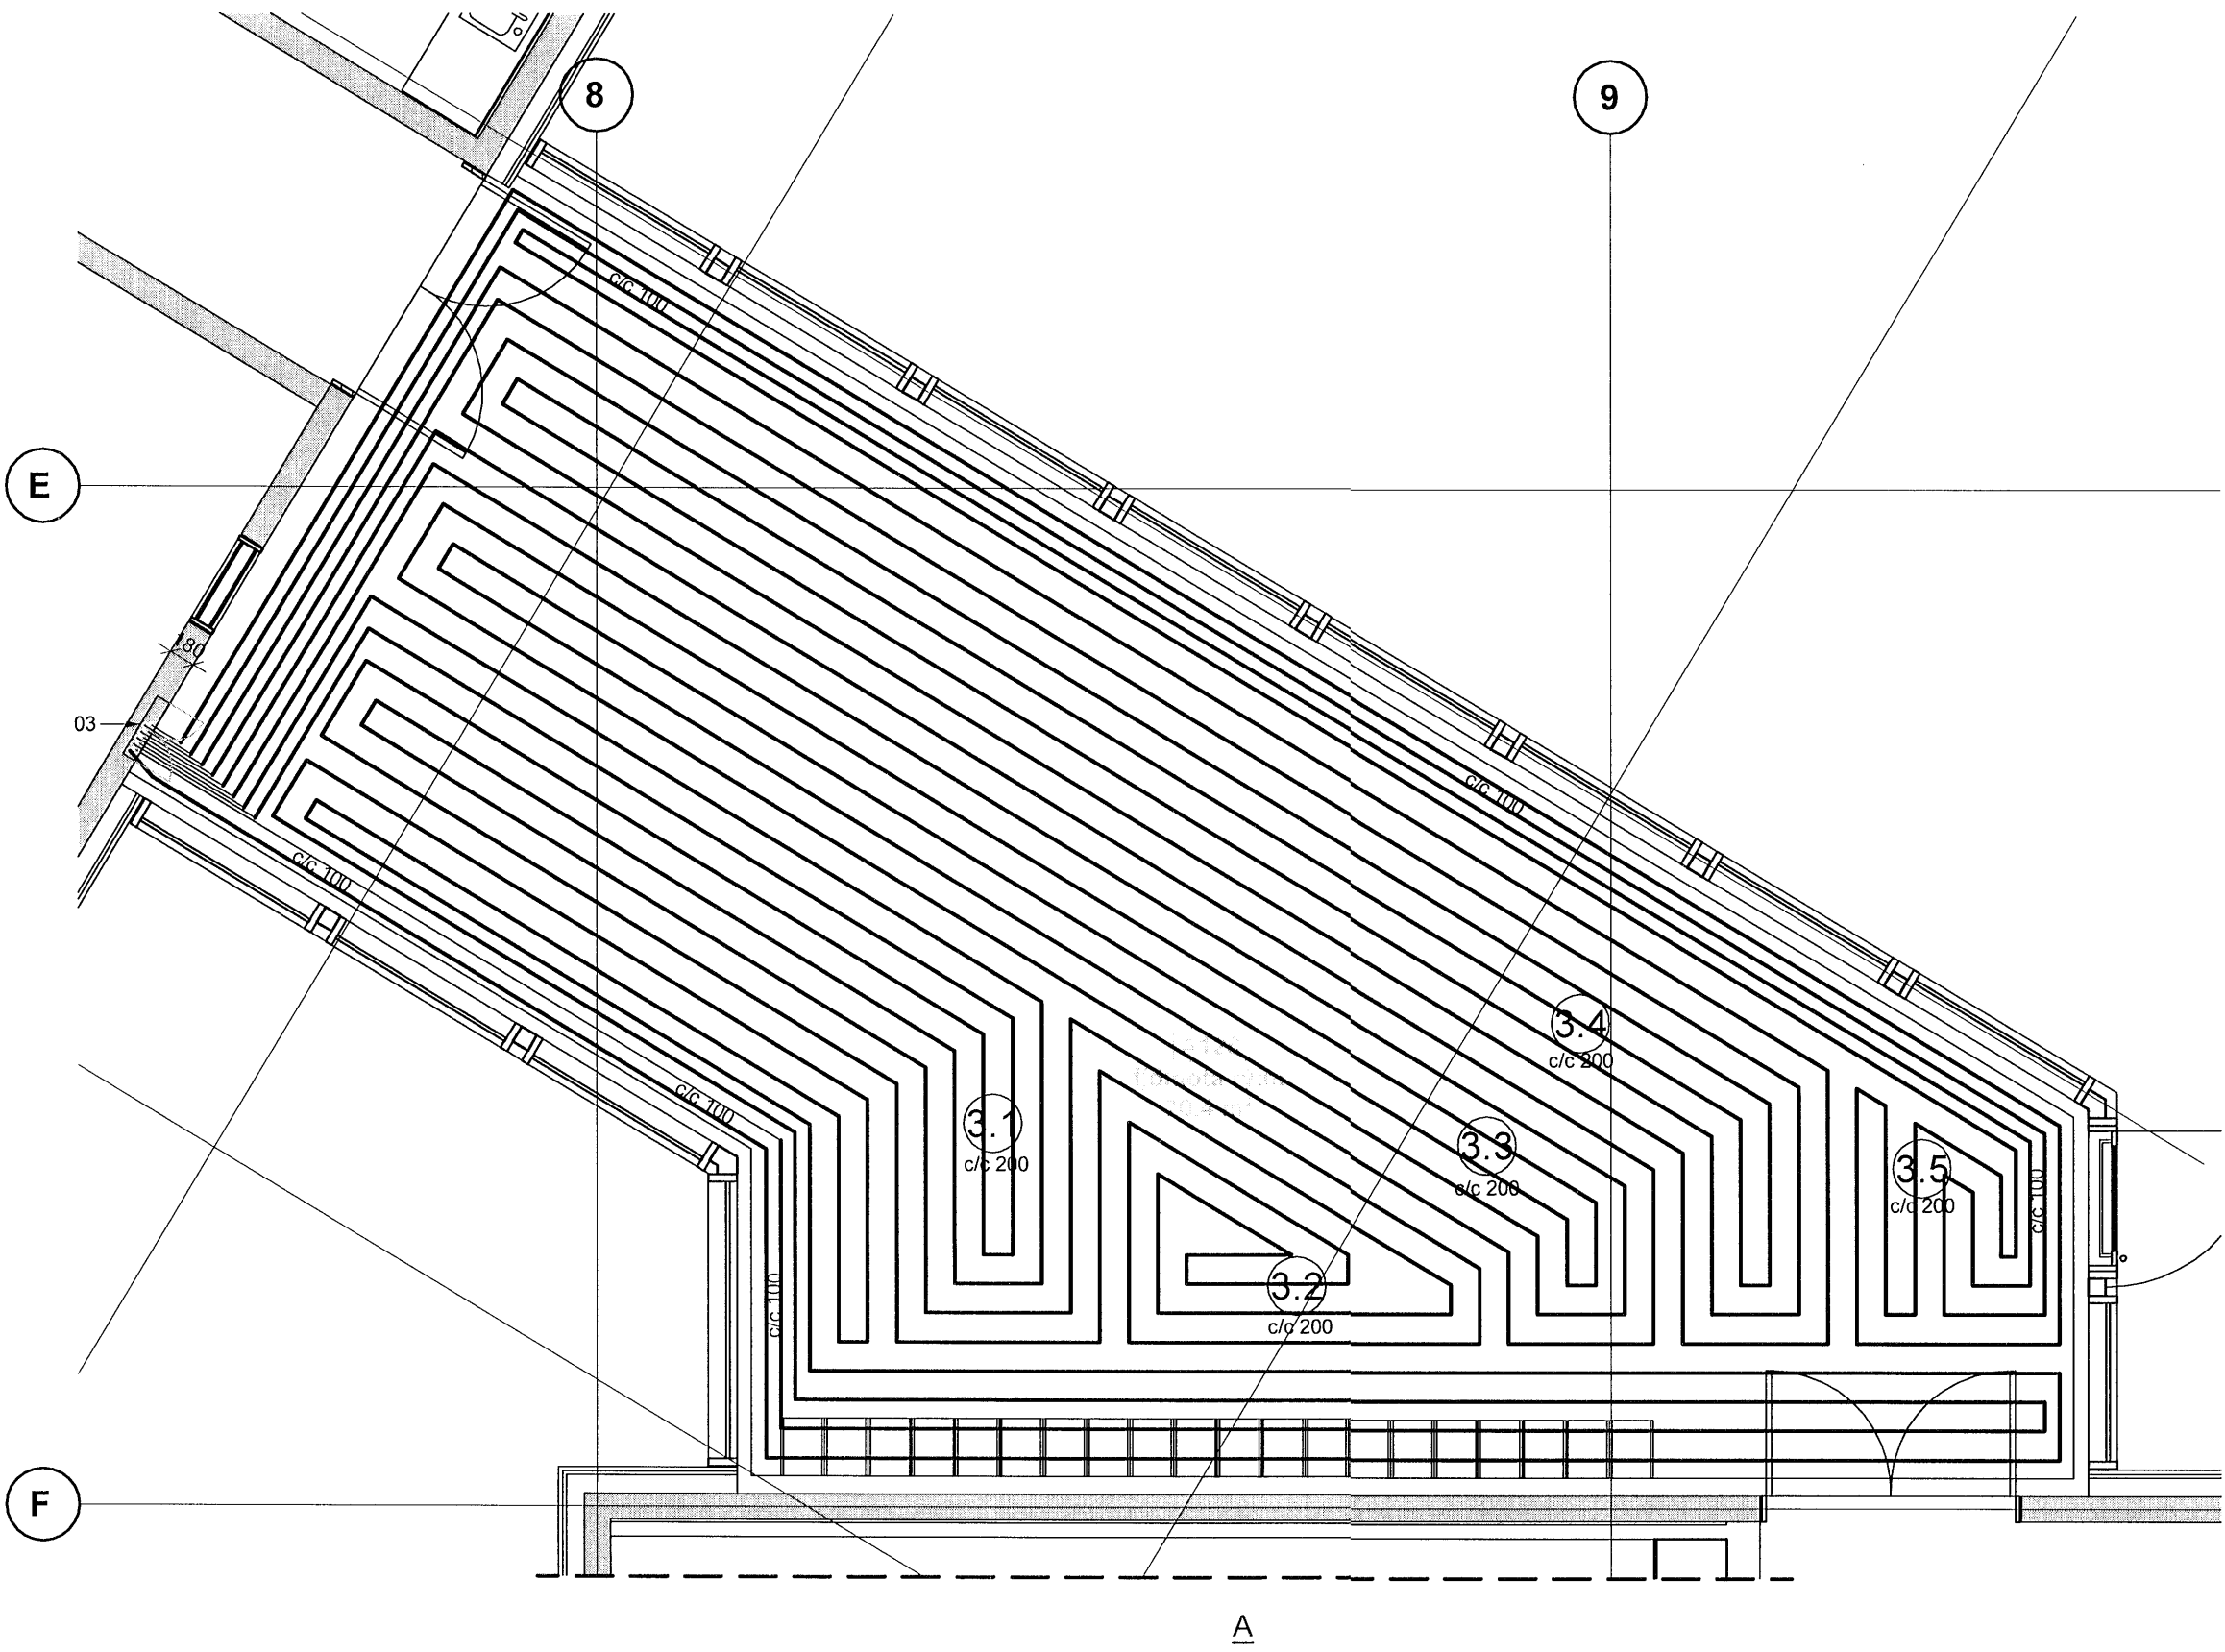


Tilvisanir:
Almennar skýringar Sjá bl. nr. L1-A-01

Gólfhitaskrá:

NR	Rými	Alkóst	W	Millibil	cm	Þvermál	Lengd	Rennslí	Rennslí	Mótorloki	Hitanemi
						mm	m	l/s	l/m	nr.	nr.
Gólfkista 101											
1	A101	500	20	16	68,0	0,017	1,0	100-1	HN-101-1	-	-
2	A101	500	20	16	62,0	0,017	1,0	100-2	-	-	-
3	A101	500	20	16	68,0	0,017	1,0	100-3	-	-	-
4	A101	500	20	16	70,0	0,017	1,0	100-4	-	-	-

NR	Rými	Alkóst	W	Millibil	cm	Þvermál	Lengd	Rennslí	Rennslí	Mótorloki	Hitanemi
						mm	m	l/s	l/m	nr.	nr.
Gólfkista 103											
1	A126	936	15-20	16	72,0	0,032	1,9	102-1	HN-103-1	-	-
2	A126	1.322	20	16	74,0	0,045	2,7	102-2	-	-	-
3	A126	1.314	20	16	73,0	0,045	2,7	102-3	-	-	-
4	A126	1.256	20	16	72,0	0,044	2,7	102-4	-	-	-
5	A126	1.368	15-20	16	76,0	0,047	2,8	102-5	-	-	-

Kvarði 1:50

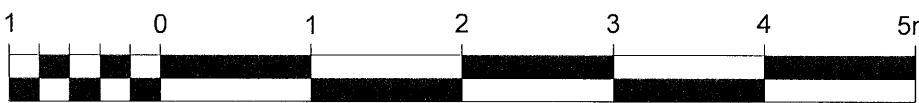

Ath: Öll mál skulu tekið á staðum áður en smíði hefst.
Ösamræmi í gögnum skal ákalla tilkynna skriflega til hönnuðs.

Gólfhitakerfi
1 hæð, hluti 2-3

EFNI:

SAMB. HÖNNUNARSTJÓRI: Magdalena Sigurðardóttir KT: 280485-2459

Grunnskóli Húnaþingi vestra, viðbygging
Kirkjubraut 1, Hvammstanga

VERKKAUPI:		Húnaþing Vestra	
KENNITALA VERKKAUPLA:		670480-0149	
Verkeign:	Algang:	Tekningarnúmer:	Kenning:
19300	L4-G1-02		
MÆLIK(VARÐI):	1:50	FRUMST/ERD BLAÐS:	A1
TEIKNAD AF:	GÁ/PH	YFIRFARID:	EH
DAGSETNING:	20.02.2020		
ÚTGEFANDI:	Kjaran Helgason	KENNITALA:	300857-5909

Tekning þessi er gefin út af undirritaðum fyrir hönd hönnuðs.
Tiltektunum má ekki afrita með neinum hætti, að hluta til eða í heild án skriflegs leyfis hönnuðs.