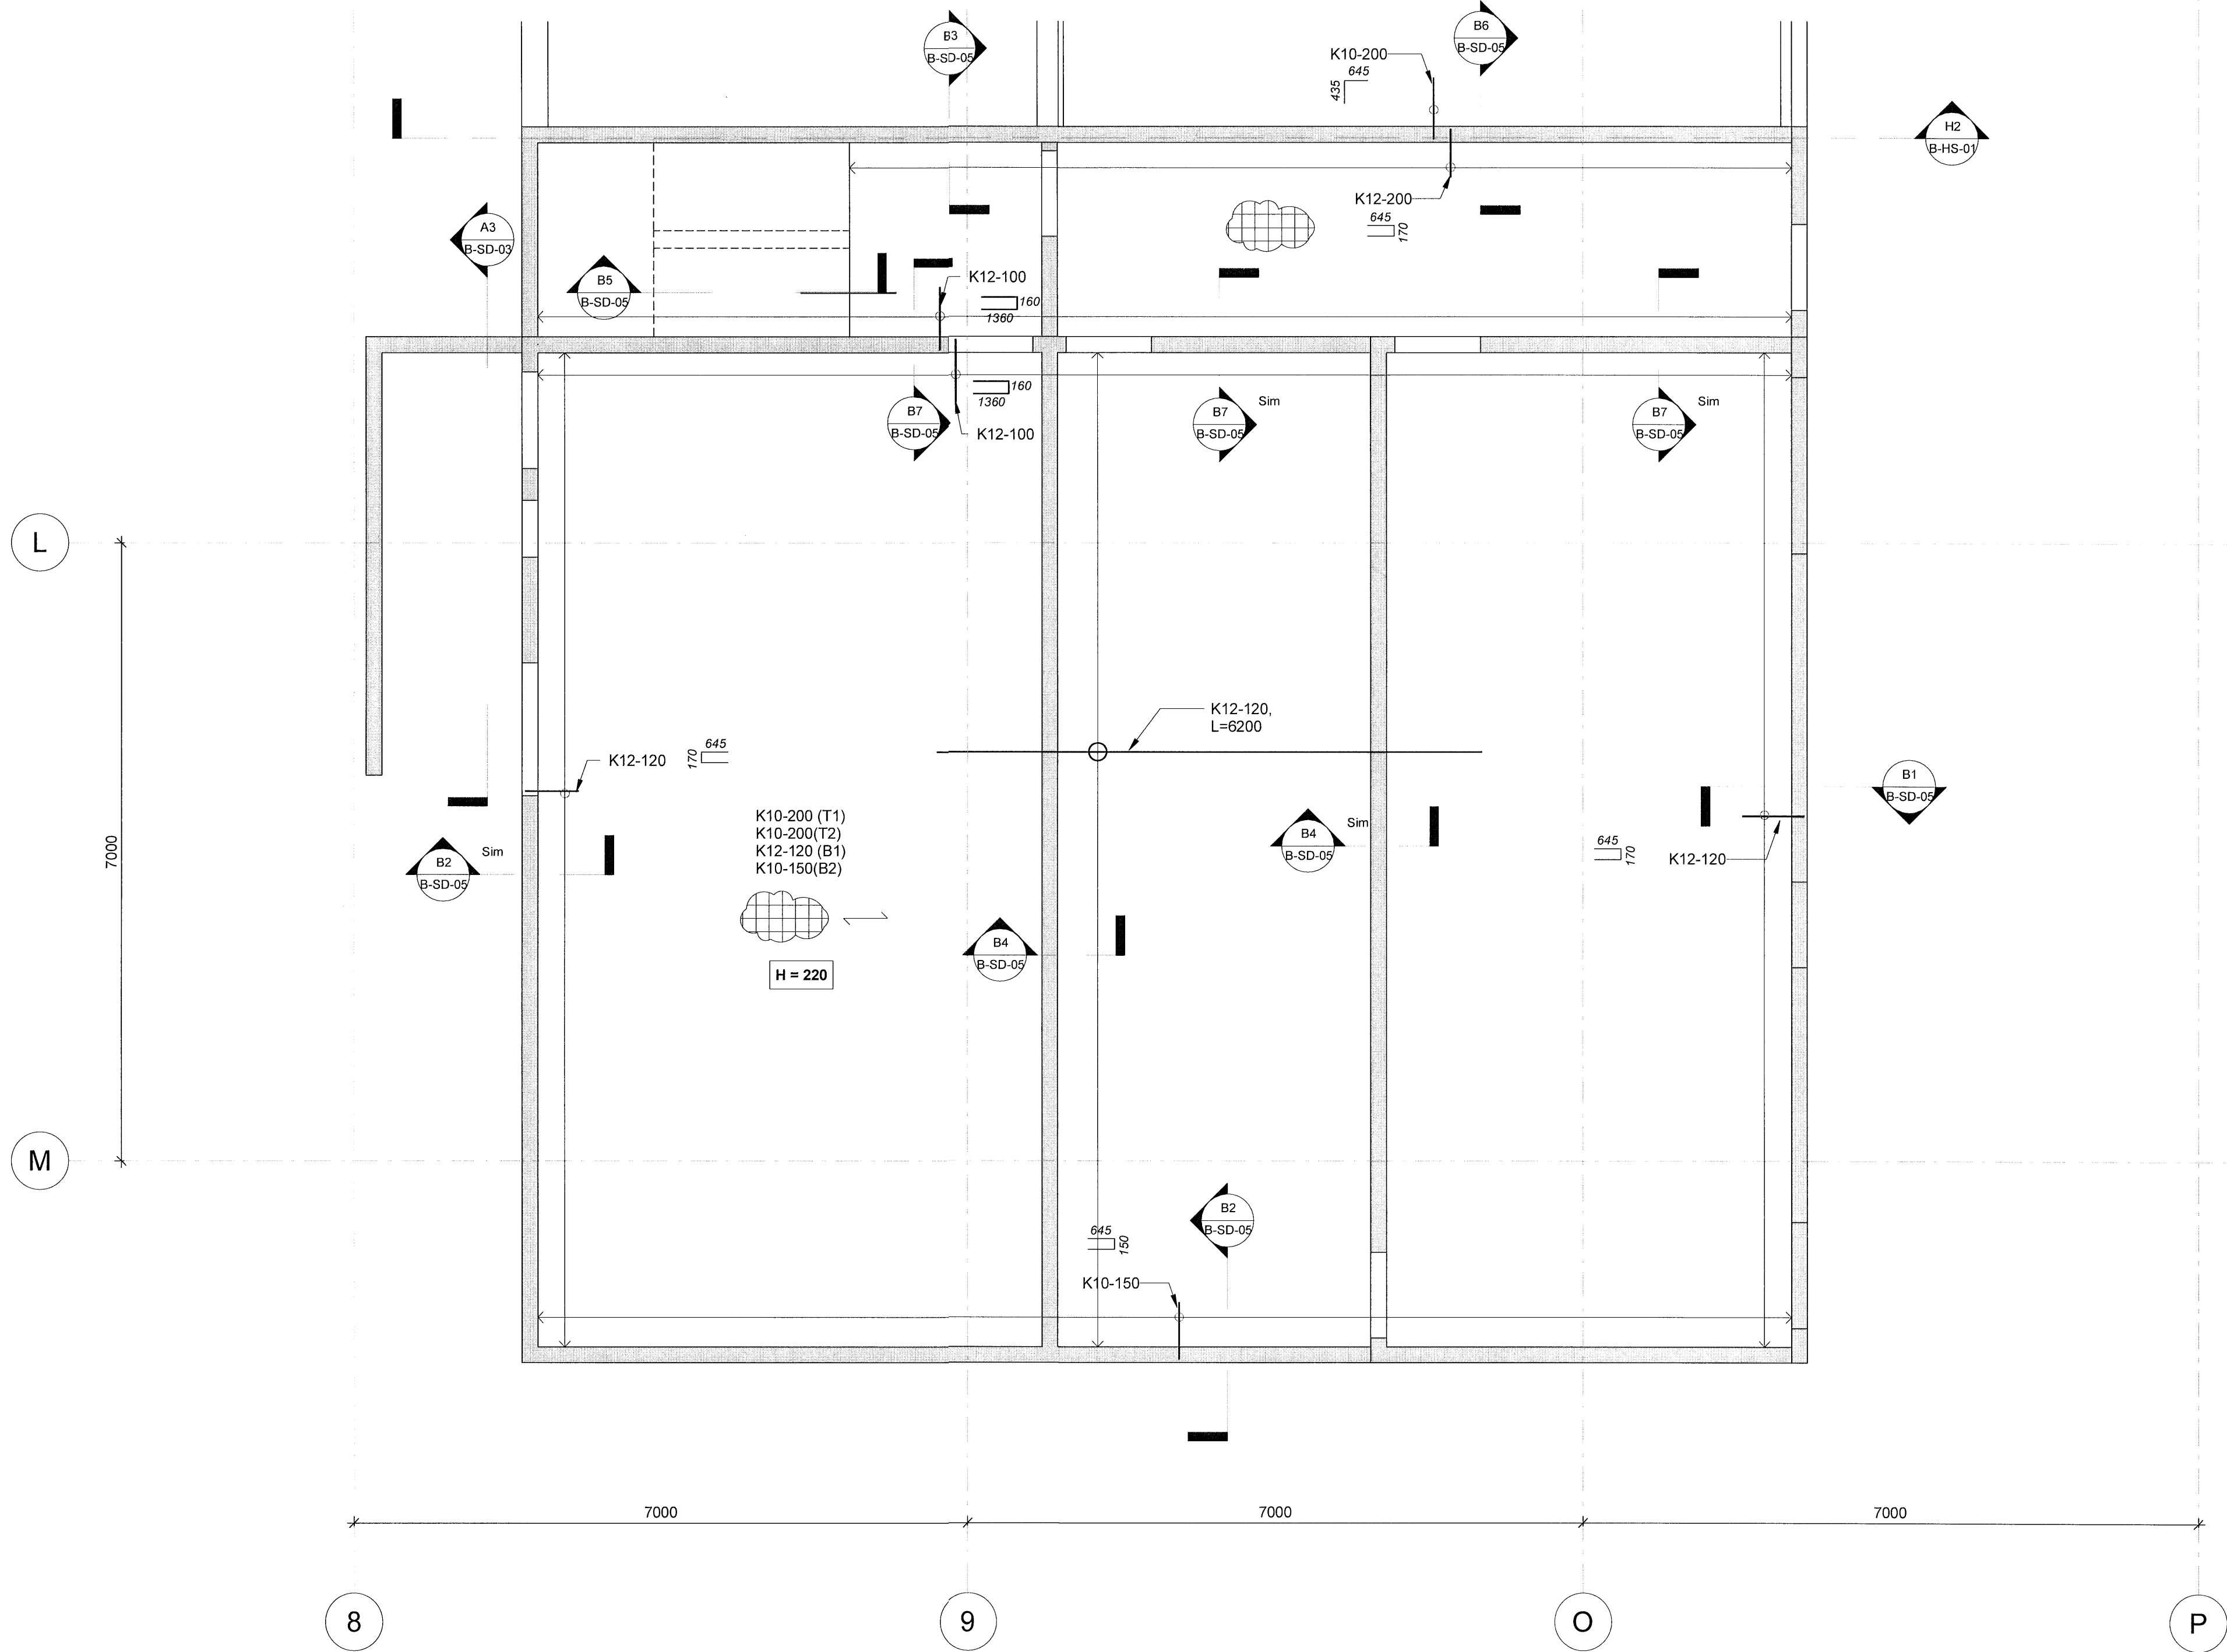


Verkteikning

Skýringar:

Öll mál eru í millimetrum.
Allir kótar í metrum.

Allar málsetningar og kótar koma fram á teikningum arkitekta og skal sannreyna öll mál við þær. Beygjumál járna skal sannreyna og bera saman við málsetningar á steypum byggingarhlutum skv. Arkitektateikningum og fyrirskrifaða steypuhulu svk. teikningum VSÓ Ráðgjafar

Sjá gataplán fyrir úrtök í steypu.

Einangrun er skv. teikningu arkitekta

Þéttborði skal bræddur yfir öll steypuskil í úteggjum og að veggjum sem fyllt er að.

ATH. að plötur eru sums staðar stallaðar.

Tilvísanir:

Almennar skýringar
Almenn snið

B-A-01
B-SD-01-02

Lagnateikningar
Gataplán
Teikningar arkitekta


Útg. Dags. Skýring Br.af.



VA VINNUSTOFA ARKITEKTA
Borgartún 6 105 Reykjavík sími: 530 6990
vaarkitektar@vaarkitektar.is
www.vaarkitektar.is



VSÓ RÁÐGJAFAR
Borgartún 20 105 Reykjavík sími: 585 9000
vso@vso.is www.vso.is

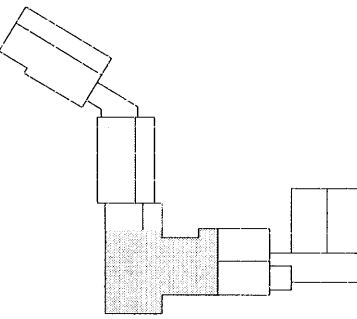


Burðarvirki Plata yfir kjallara

EFNI:

SAMP: HÖNNUNARSTJÓRI: Magdalena Sigurðardóttir KT: 260485-2459

Grunnskóli Húnaþing vestra, viðbygging
Kirkjubraut 1, Hvammstanga

VERKKAUPI:		Húnaþing vestra	
KENNITALA VERKKAUPLA:		570480-0149	
Verkeign	Skýp	Endurg.	Skýp. endurg.
19300	B-GS-01		
MÆLIKVARÐI:	1 : 50	FRUMSTÆRÐ BLADS:	A1
TEIKNAD AF:	JSS	YFIRFARID:	AÖH
DAGSETNING:	20.02.2020		
ÚTGEFANDI:	Gyflí Magnússon	KENNITALA:	240757-5169

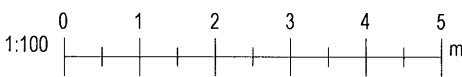

ATH: Öll mál skulu tekið á staðnum áður en smíði hefst.
Önnarætti í góðum skali en hafa skýrna skýrlega til hönnuða.

Teikning þessi er gefin út af undirtekiðum fyrir hönd höfundarinnar.
Teikningu má ekki afrita með neðrum hætti, að hún sé ekki í heild sinni skýrlega leyfa höfundar.