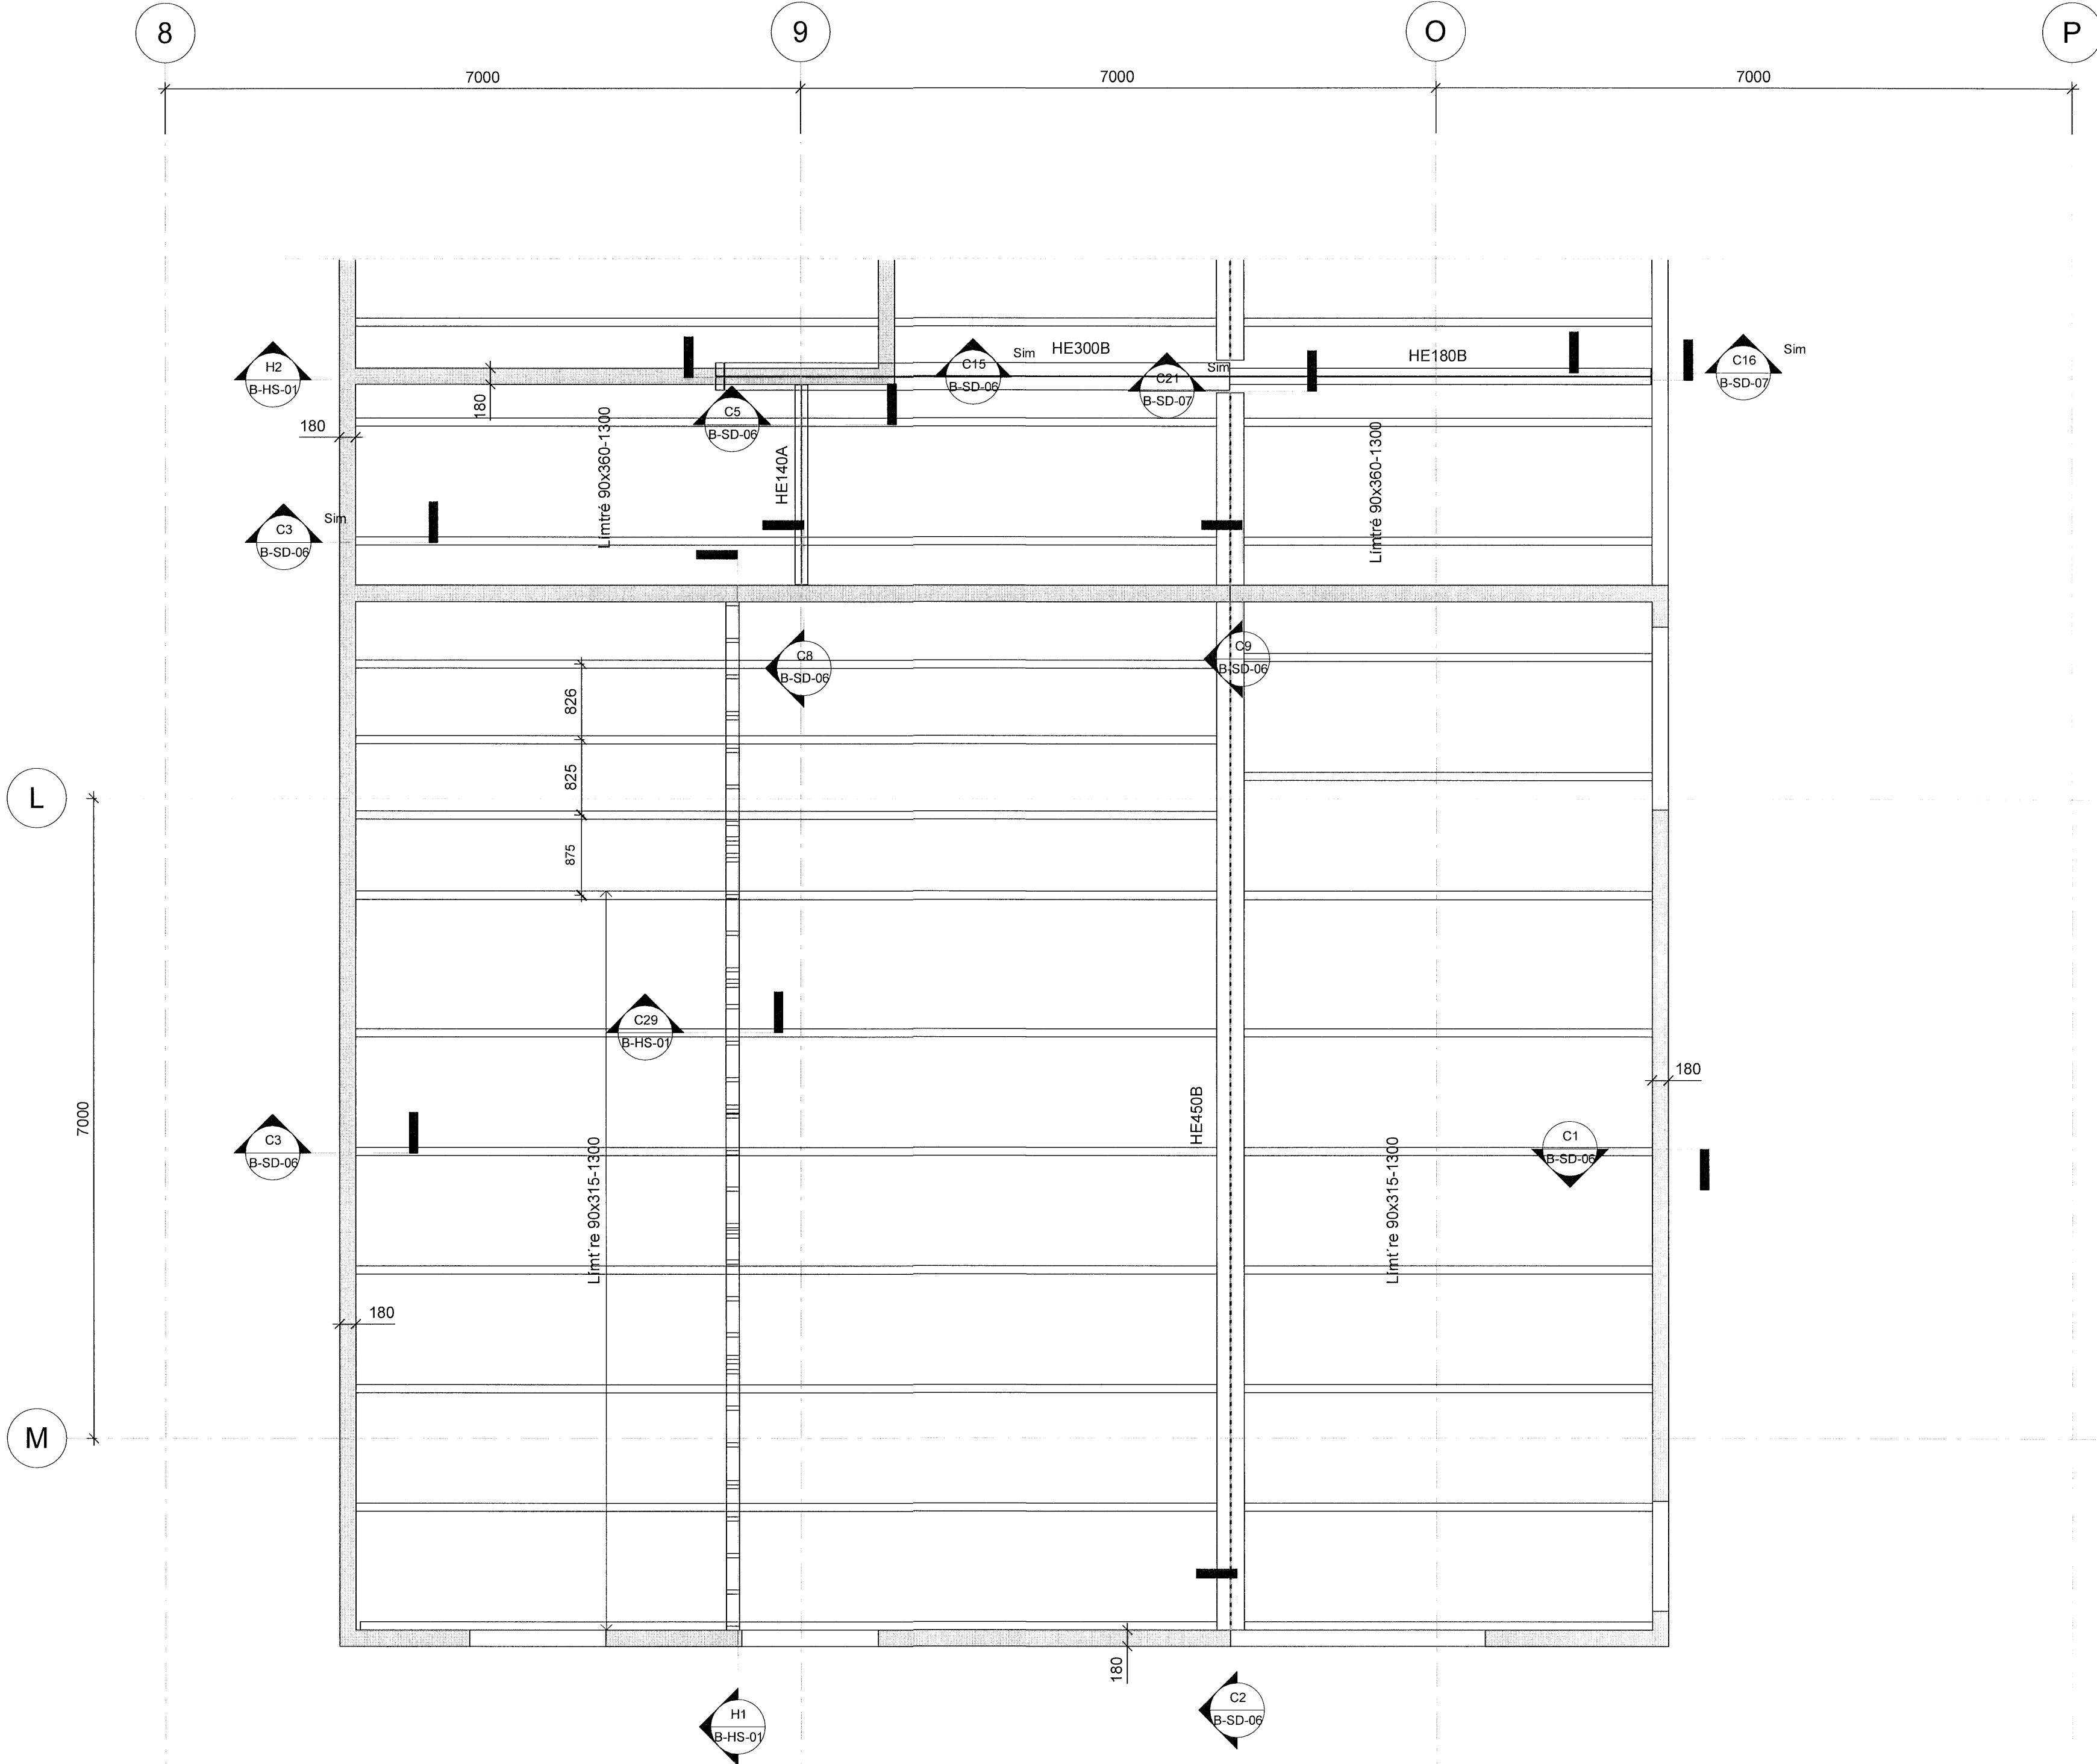


Verkteikning

Skýringar:

Öll mál eru í millimetrum.
Allir kótar í metrum.

Allar málsetningar og kótar koma fram á teikningum arkitekta og skal sannreyna öll mál við þær. Þeygjumál járna skal sannreyna og bera saman við málsetningar á steypum byggingarhlutum skv. arkitektateikningum og fyrirskrifaða steypuhulu skv. teikningum VSO Ráðgjafar

Ekki skal taka öryggisstöðir fyrir en plötur hafa náð fullum styrk og álag á þær verður ekki meira en þær eru hannaðar fyrir.

Sjá skal til þess að plötu sé haldið blautri þar til hún hefur náð um 80% af fyrirskrifuðum styrk.

Sjá gataplán fyrir úrtök í steypu.

Einangrun er skv. teikningu arkitekta

Tilvísanir:

Almennar skýringar
Almenn snið


B-A-01
B-SD-01-02

Lagnateikningar
Gataplán
Teikningar arkitekta

A 13.03.2020 Stærðir, þéttleiki og festingar þakvirkis
Útg. Dags. Skýring Br. af

VA VINNUSTOFA ARKITEKTA
Borgartún 6 105 Reykjavík sími: 530 6990
vaarkitektar@vaarkitektar.is
www.vaarkitektar.is

Magdalena Sigurðardóttir
vso RÁÐGJAFAR
Borgartún 20 105 Reykjavík sími: 585 9000
vso@vso.is www.vso.is

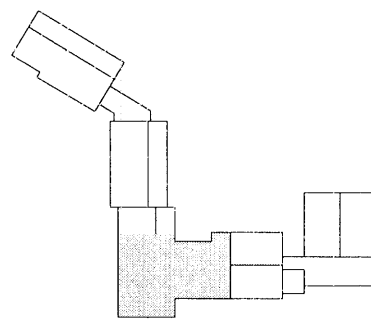

Burðarvirki þak

EFNI:

SAMÞ: HÖNNUNARSTJÓRI: Magdalena Sigurðardóttir KT: 260485-2459

Grunnskóli Húnaþing vestra, viðbygging
Kirkjubraut 1, Hvammstanga

VERKKAUPI: Húnaþing vestra
KENNITALA VERKKAUPA: 570480-0149

VERKKAUPI: Húnaþing vestra
KENNITALA VERKKAUPA: 570480-0149

MÆLIKVARDI: 1:50 FRUMSTÆRÐ BLAÐS: A1
TEIKNAD AF: JSS YFIRFARIB: A5H AOH
DAGSETNING: 20.02.2020

ÚTGEFANDI: Gylfi Magnússon KENNITALA: 240757-5169

Önnur mál eru í millimetrum.
Allir kótar í metrum.

Teikning þessa er gefin út af undirtekiðum fyrir hönd höfundar.
Teikningunni má ekki afrita með neinum hætti, að hluta eða í heild en skriflega hefur höfundur