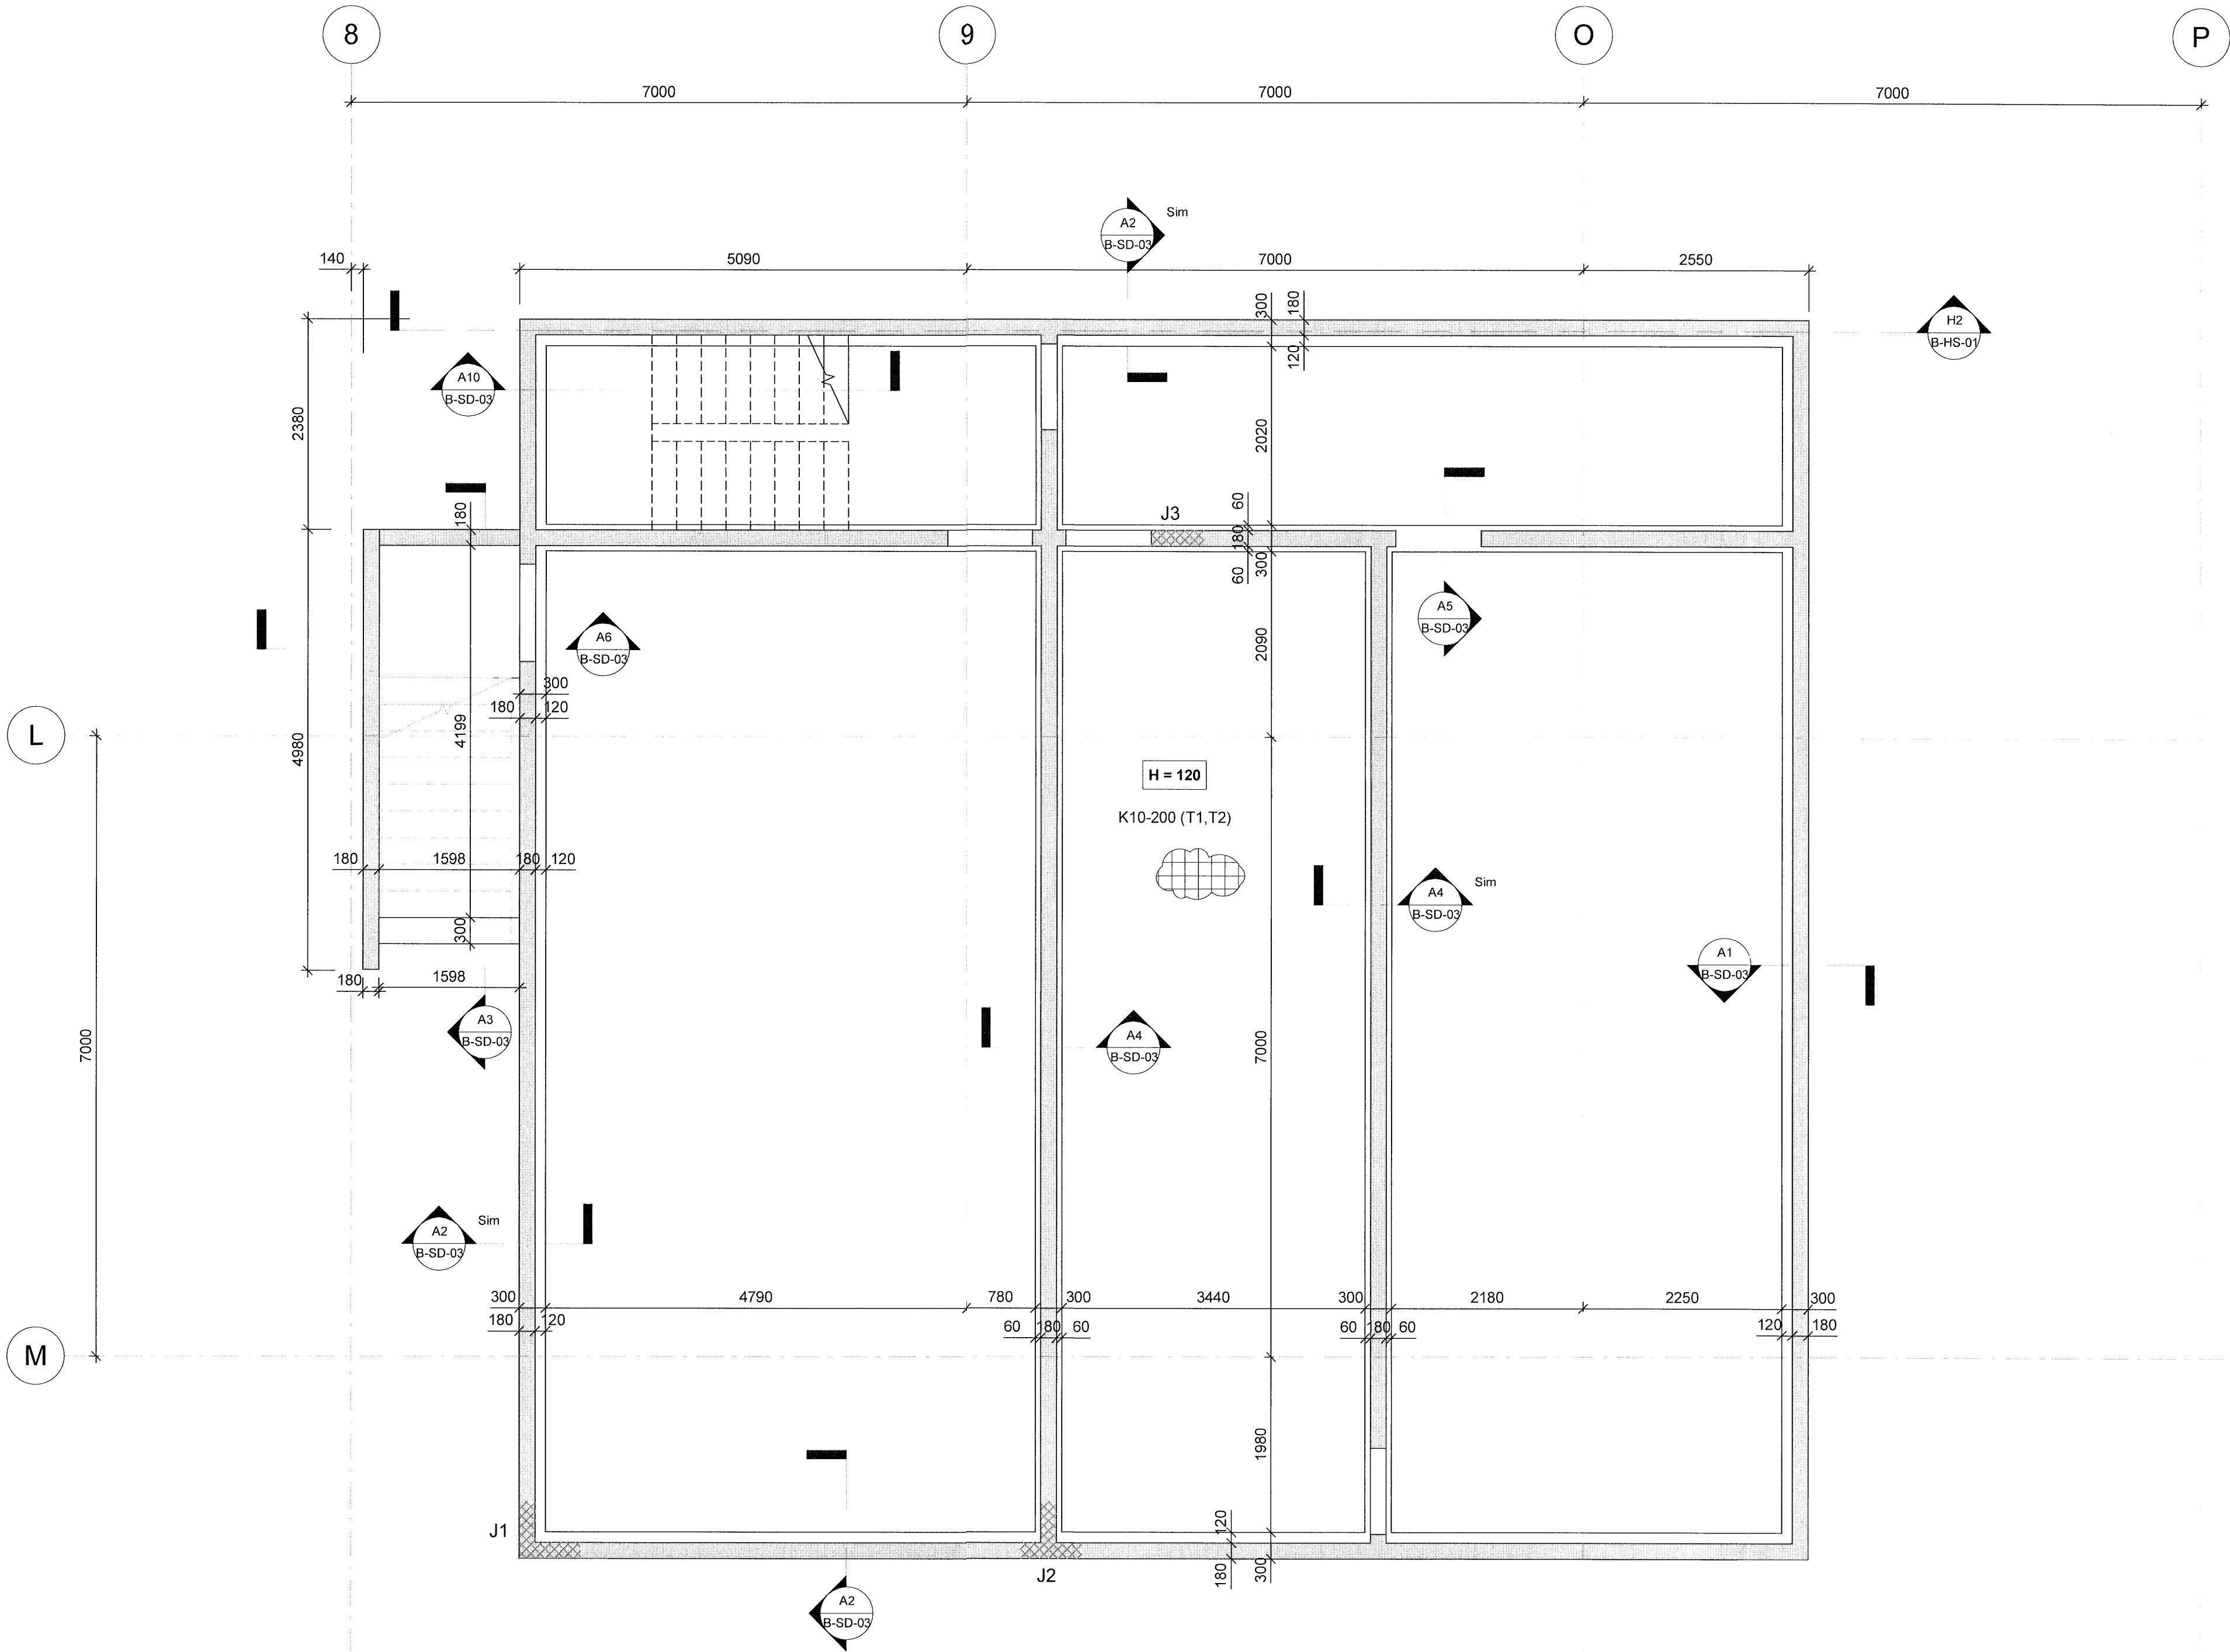


Verkteikning

Skýringar:

Öll mál eru í millimetrum.
Allir kótar í metrum.

Allar málsetningar og kótar koma fram á teikningum arkitekta og skal sannreyna öll mál við þær. Beygjumál járna skal sannreyna og bera saman við málsetningar á steypum byggingarhlutum skv. Arkitektateikningum og fyrirskrifada steypuhulu skv. teikningum VSO Ráðgjafar

Sjá gataplön fyrir úrtök í steypu.

Einangrun er skv. teikningu arkitekta

Þéttborði skal bræddur yfir öll steypuskil í útveggjum og að veggjum sem fyllt er að.

ATH. að plötur eru sums staðar stallaðar.

Tilvísanir:

Almennar skýringar
Almenn snið


B-A-01
B-SD-01-02

Lagnateikningar
Gataplön
Teikningar arkitekta


Útg. Dags. Skýring Br.alf.



VA VINNUSTOFA ARKITEKTA
Borgartún 6 105 Reykjavík sími: 530 6990
vaarkitektar@vaarkitektar.is
www.vaarkitektar.is

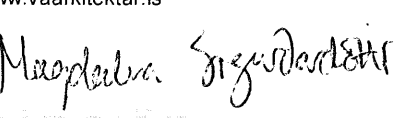

VSO RÁÐGJAFAR
Borgartún 20 105 Reykjavík sími: 585 9000
vso@vso.is www.vso.is

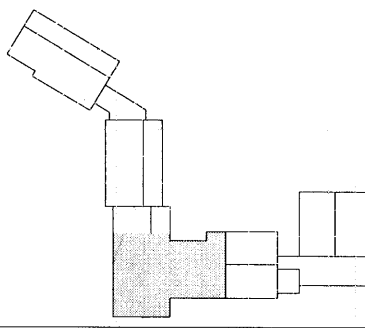

Burðarvirki Undirstöður

EFNI:

SAMP. HÖNNUNARSTJÓRI: Magdalena Sigurðardóttir KT: 260485-2459

Grunnskóli Húnaþing vestra, viðbygging
Kirkjubraut 1, Hvammstanga

VERKKALUPI:		Húnaþing vestra	
KENNITALA VERKKALUPI:		570480-0149	
19300	B-GU-01	FRUMSTÆRÐ BLADS:	A1
MÆLIKVARDI:	1 : 50	YFIRFARID:	A5H
TEIKNAD AF:	JSS	YFIRFARID:	A5H
DAGSETNING:	20.02.2020	YFIRFARID:	A5H
ÚTGEFANDI:	KENNITALA:		
Gylfi Magnússon	240757-5169		

1:100 0 1 2 3 4 5 m

ATH: Öll mál skulu tekið á staðnum áður en smíði hefst.
Önnur mál í gögnum skulu á staðnum skýrlega til hönnuðs.

Teikning þessi er gefin út af undirskriftum fyrir hönd höfundar.
Teikningum má ekki afrita með neðri hlið, að hliða til eða í hlið á öðrum teikningum.