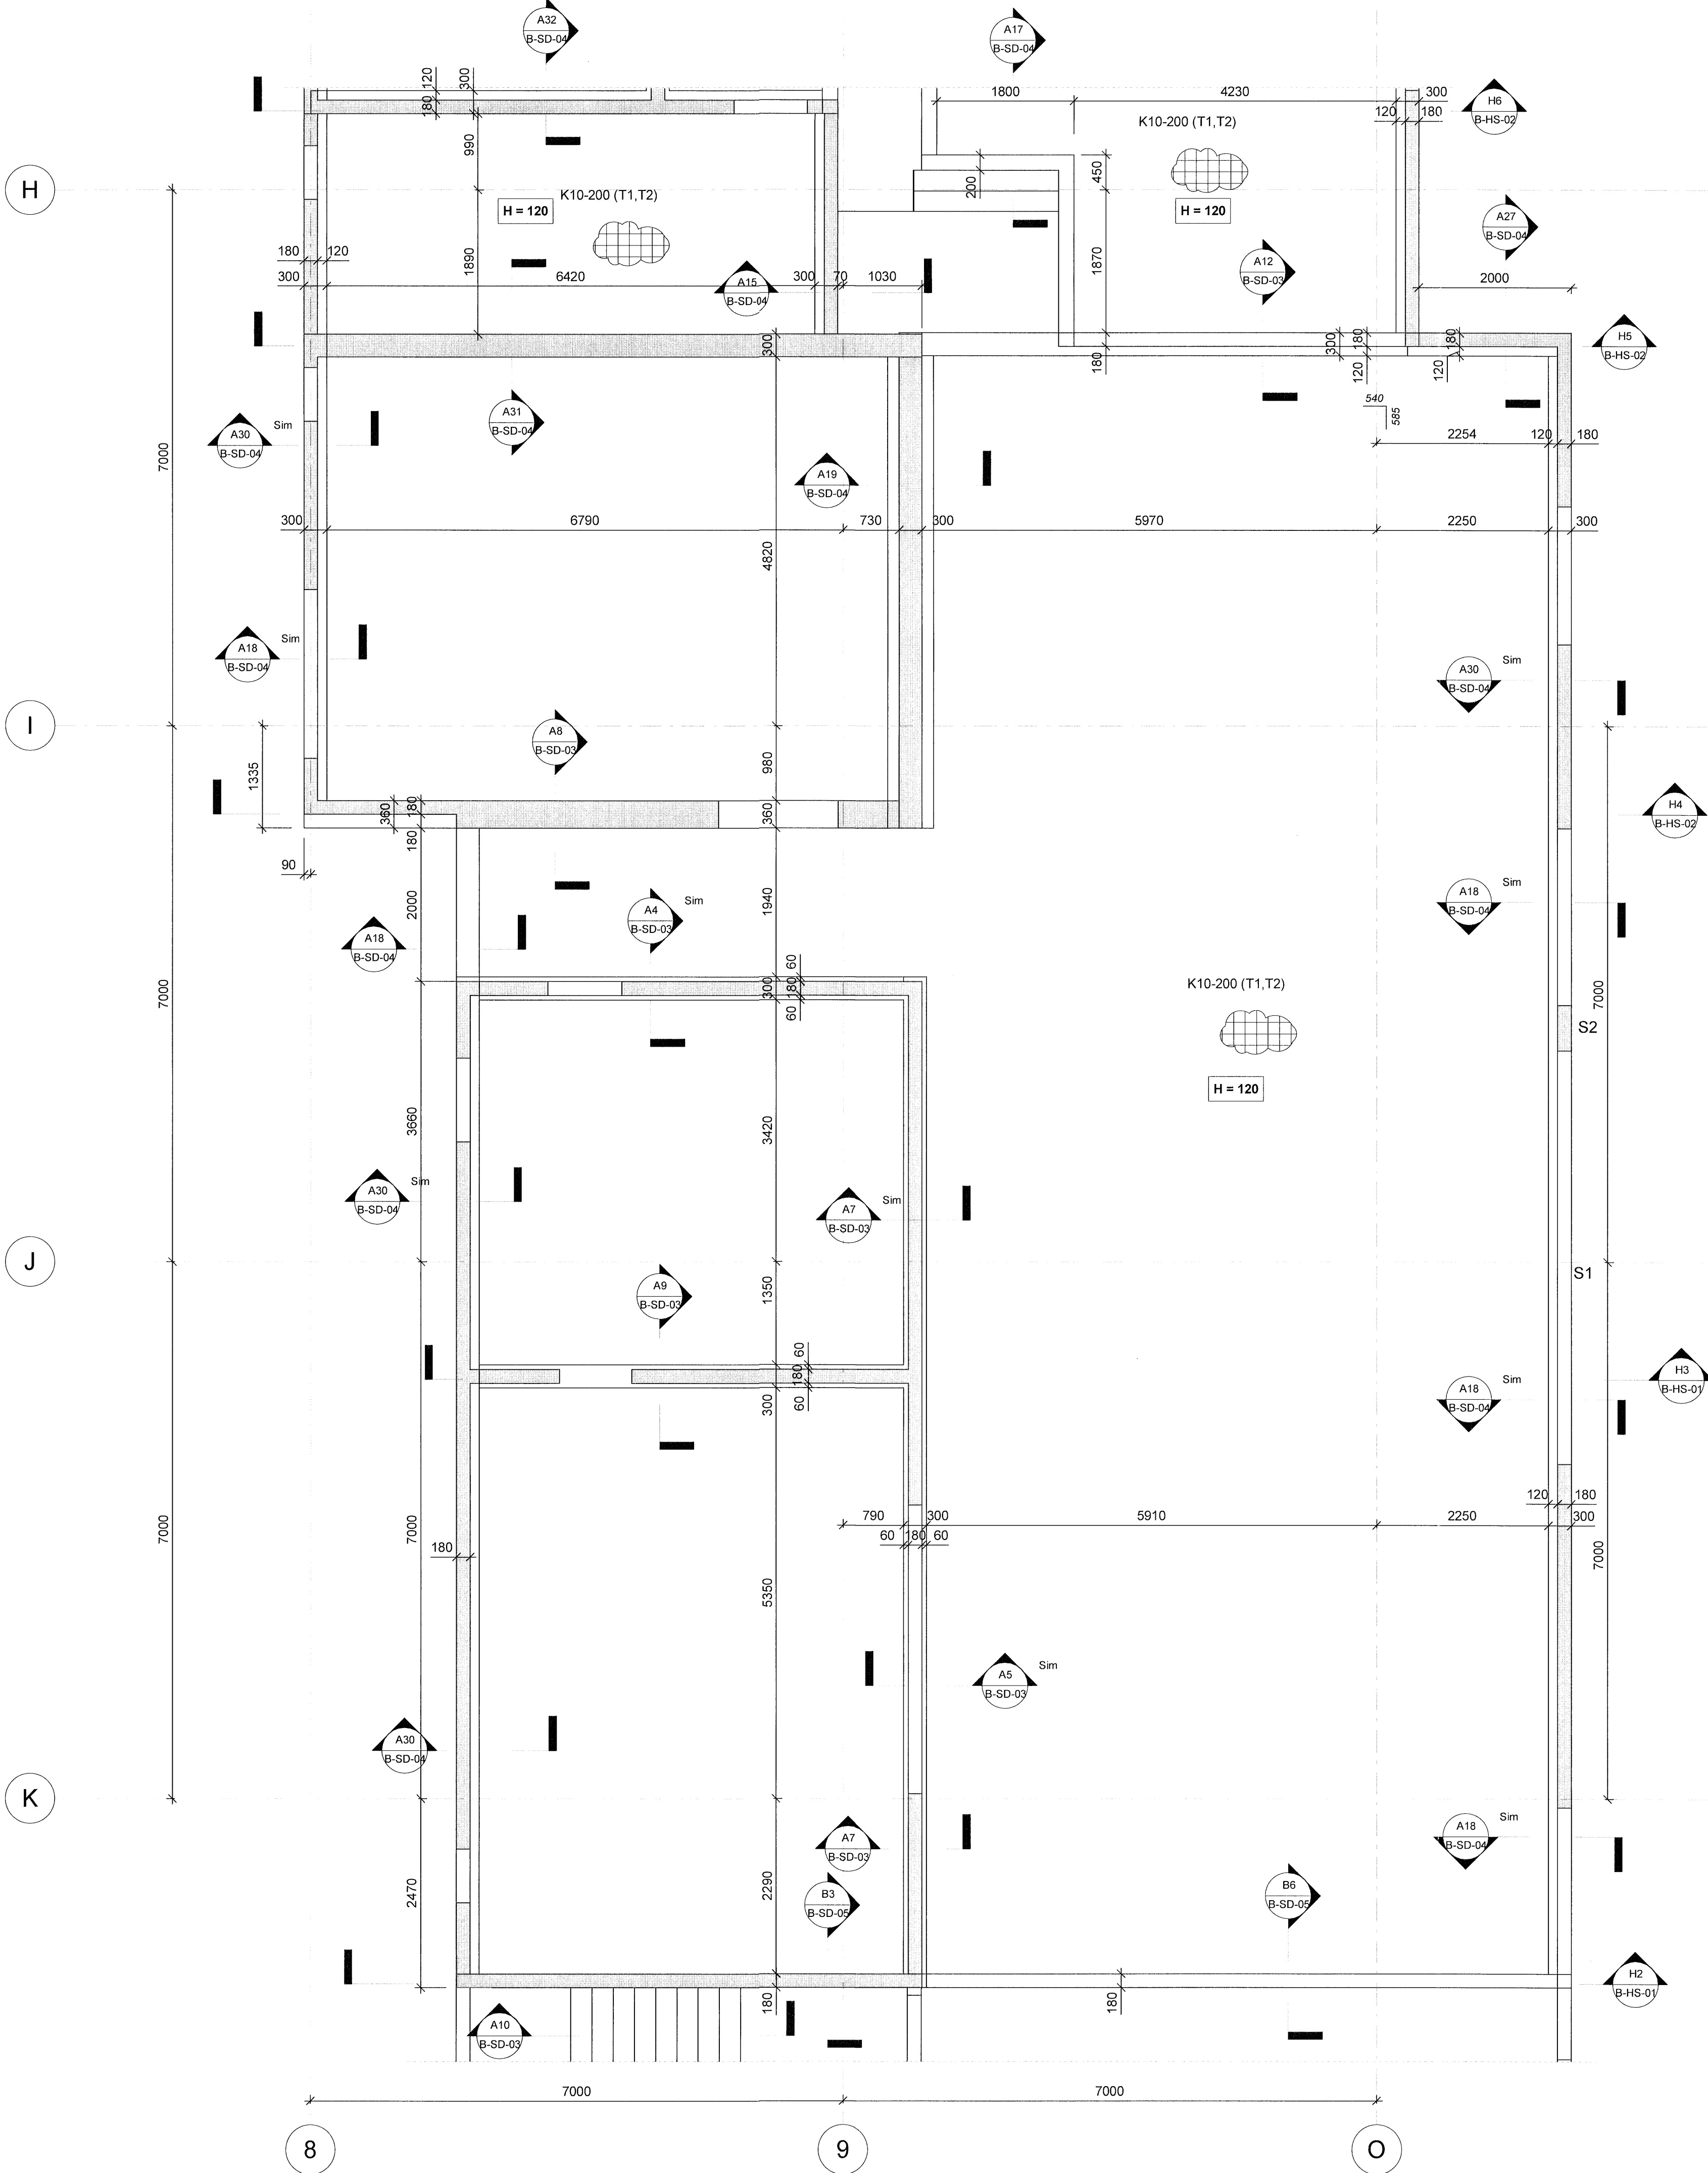


Verkeikning

Skýringar:

Öll mál eru í millimetrum.
Allir kótar í metrum.

Allar málsetningar og kótar koma fram á teikningum arkitekta og skal sannreyna öll mál við þær. Þeygjumál jáma skal sannreyna og bera saman við málsetningar á sleypum byggingarhlutum skv. Arkitektateikningum og fyrirskrifaða steypuhulu skv. teikningum VSÖ Ráðgjafar.

Sjá gataplán fyrir úrtök í steypu.

Einangrun er skv. teikningu arkitekta

Þéttiborði skal bræddur yfir öll steypuskil í útveggjum og að veggjum sem fyllt er að.

ATH. að plötur eru sums staðar stallaðar.

Tilvísanir:

Almennar skýringar
Almenn snið

B-A-01
B-SD-01-02

Lagnateikningar
Gataplán
Teikningar arkitekta


Útg. Dags. Skýring Br.af:



VA VINNUSTOFA ARKITEKTA
Borgartún 6 105 Reykjavík sími: 530 6990
vaarkitektar@vaarkitektar.is
www.vaarkitektar.is



VSÖ RÁÐGJAF
Borgartún 20 105 Reykjavík sími: 585 9000
vso@vso.is www.vso.is

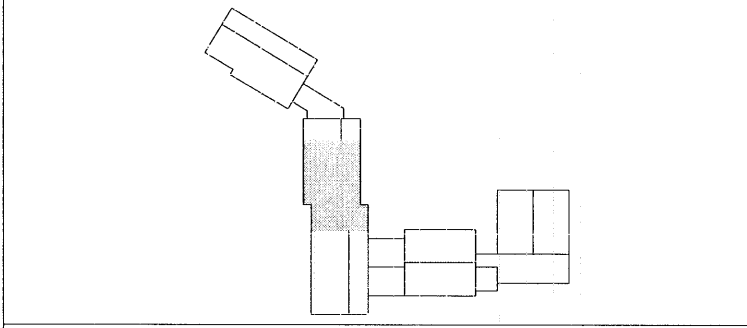

Burðarvirki Undirstöður			
EPN:			
SAMP: HÖNNUNARSTJÓRI: Magdalena Sigurðardóttir KT: 260485-2459			
Grunnskóli Húnaþing vestra, viðbygging Kirkjubraut 1, Hvammstanga			
VERKKAUPI:		Húnaþing vestra	
KENNITALA VERKKAUPI:		670485-0149	
19300	B-GU-02	Einangrun	Daga vinnu:
MÆLIKVARÐI:	1: 50	FRUMSTÆRÐ BLAÐS:	A1
TEIKNAD AF:	JSS	YFIRFARID:	AÖH
DAGSETNING:	20.02.2020		
ÚTGEFANDI:	KENNITALA: 240757-5169		
Gyfi Magnússon			

ATH: Öll mál skulu tekið á staðnum áður en smíði hefst.
Önnar mál í gegnum skil á milli teikninga skulu tekið á staðnum áður en smíði hefst.

Teikning þessa er gefin út af undirrituðum fyrir hönd höfundar.
Tölvugrafía má ekki afrita með neðrum hætti, að hluta til eða í heild sinni án skriflegs leyfis höfundar.