

# Almenn snið og deili 1:20

Húnabing vestra  
Samþykkt þánn  
20. apríl 2020  
Byggingarfulltrúinn  
i Húnabingu vestra

## Verkteinung

### Skýringar:


Öll mál eru i millimetrum.  
Allir kótar í metrum.

Allar mælsetningar og kótar koma fram á teikningum arkitekta og skal samneyna öll mál við þær.  
Byggjumáli jónna ekki samneyna og bera saman við mælsetningar á steyptum byggingarhlutum skv. Arkitektateikningum og fyrirskrifada steypuhulu skv. teikningum VSÖ Raðgjafar.

Sjá gataplan fyrir úrtök í steypu.

Einangrun er skv. teikningu arkitekta

Þéttiborði skal braðdur yfir öll steypuskil í útveggjum og að veggjum sem fylt er að

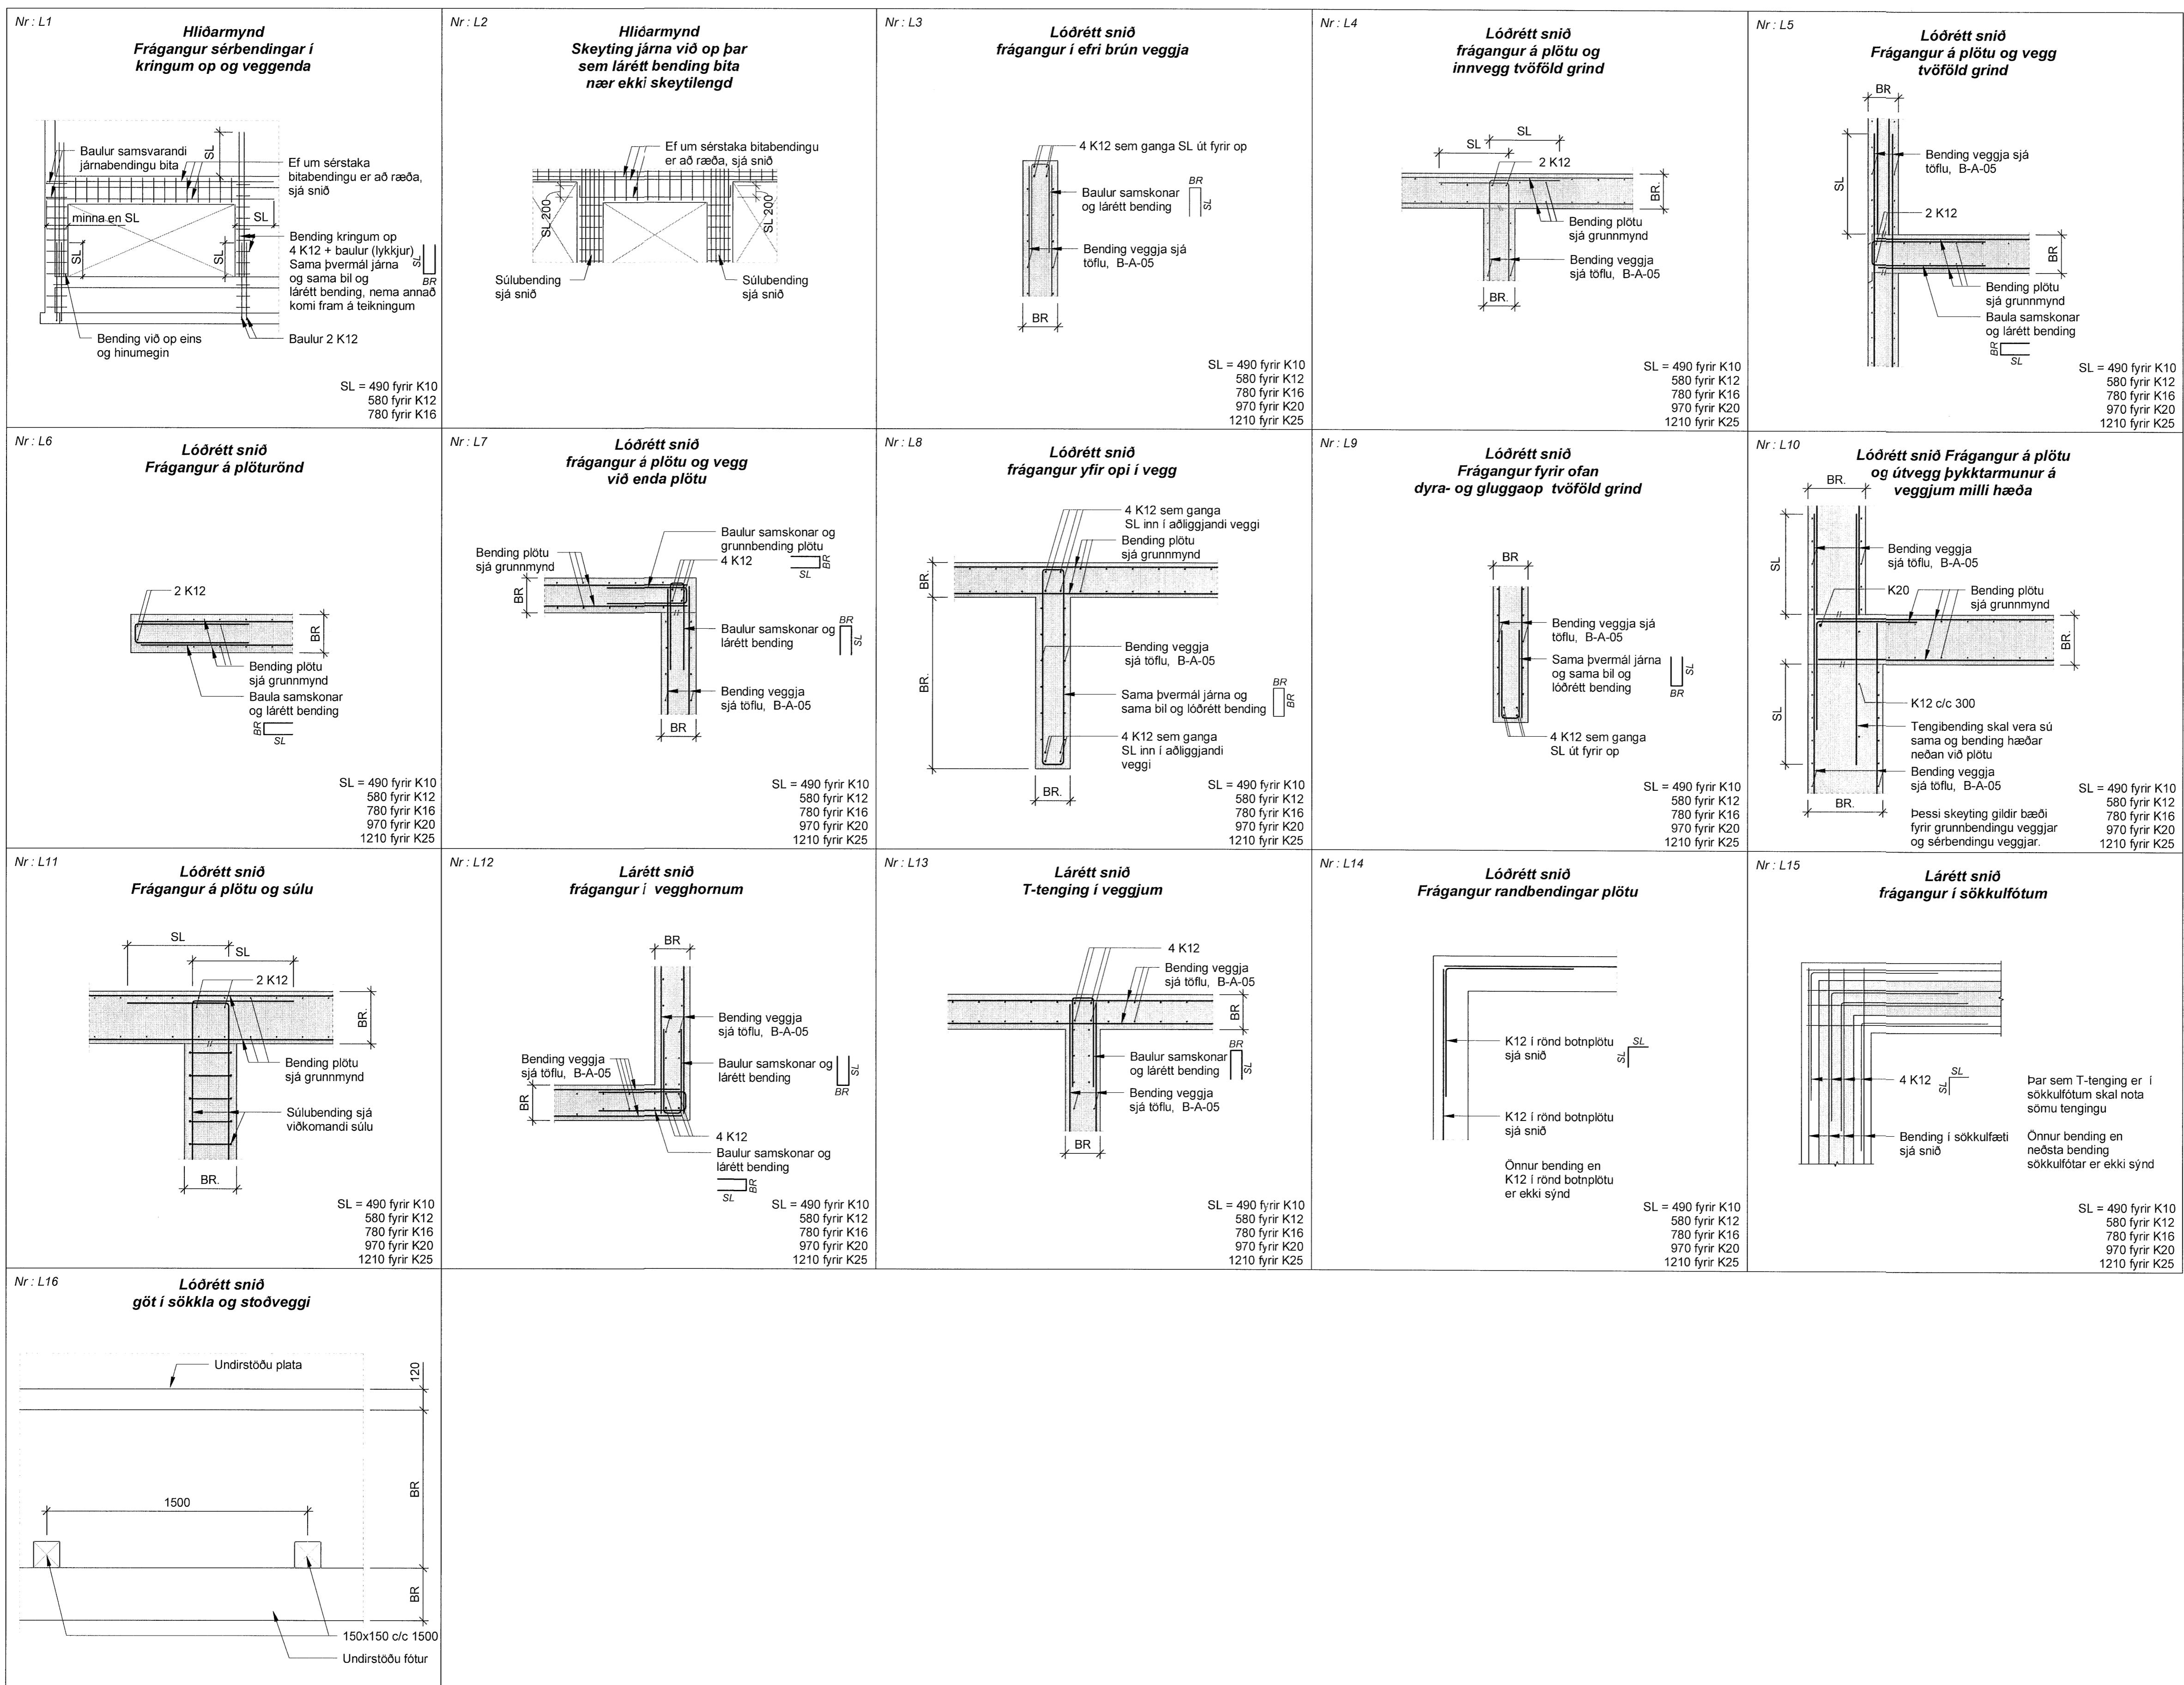

### Tilvisanir:

Almennar skýringar  
Bending vegga  
Snið og deili  
Hildarmyndir  
Sérbending vegga


B-SD-01  
B-SD-05  
B-SD-03-08  
B-SD-01-02  
B-SD-02

Lagnateikningar  
Gataplan  
Teikningar arkitekta

Útg. Dags. Skýring Braf.

VA VINNUSÍÐA ARKITEKTA  
Borgartún 5 - 105 Reykjavík sími: 530 6990  
vaarktektar@vaarktektar.is  
www.vaarktektar.is

Magdalena Sigurðardóttir  
VSÖ  
Borgartún 20 105 Reykjavík sími: 585 9000  
vso@vso.is www.vso.is

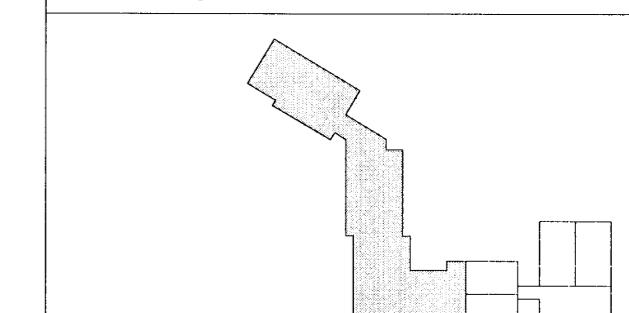

Burðarvirkni  
Almenn snið og deili  
EFNI:

SAMP. HÖNNUNARSTJÓRI: Magdalena Sigurðardóttir KT: 260485-2459  
Grunnskóli Húnabing vestra, viðbygging  
Kirkjubraut 1, Hvammstanga

VERKKAUPTI:  
KENNITALA VERKKAUPTA:  
Verknunum Aðaln. Tengingar  
19300 B-SD-01  
570480-0149

MÆLIKVARÐI: 1 : 20 FRUMSTÆRD BLADS.: A1  
TEIKNAD AF: JSS YFIRFRARI: AOH  
DAGSETNING: 20.02.2020

UTGEFANDI: Gylli Magnússon KENNITALA:  
240757-5169

Tekningin er gefin til undanskilum fyrir hond hofundar  
Tekningin má ekki afhá með nennum hundum, að hún til eru í heild án skriflegs leyfis hofundar