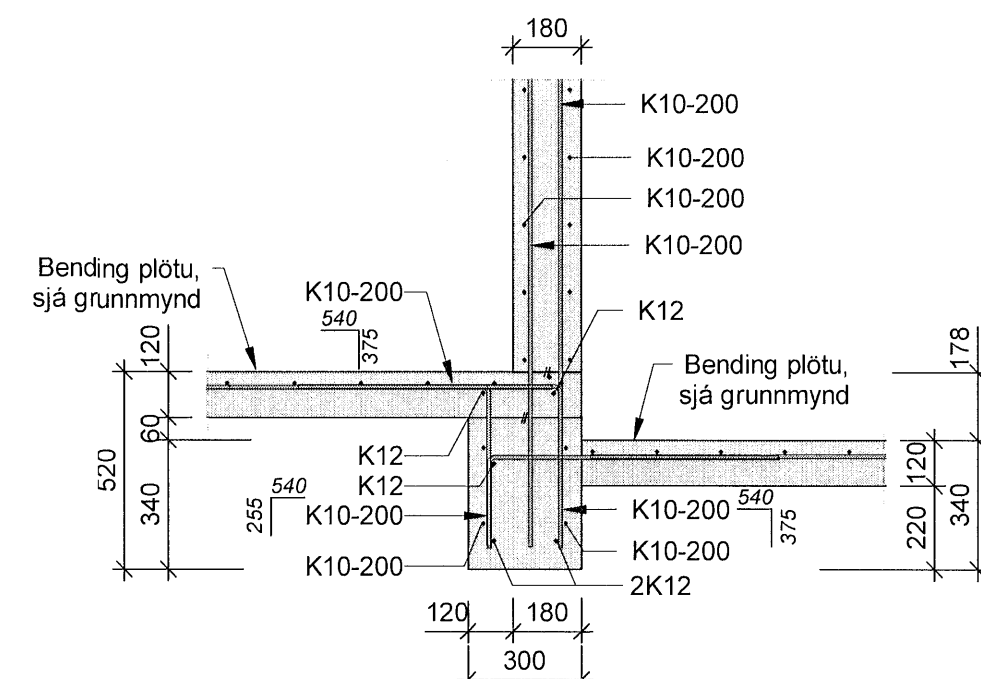
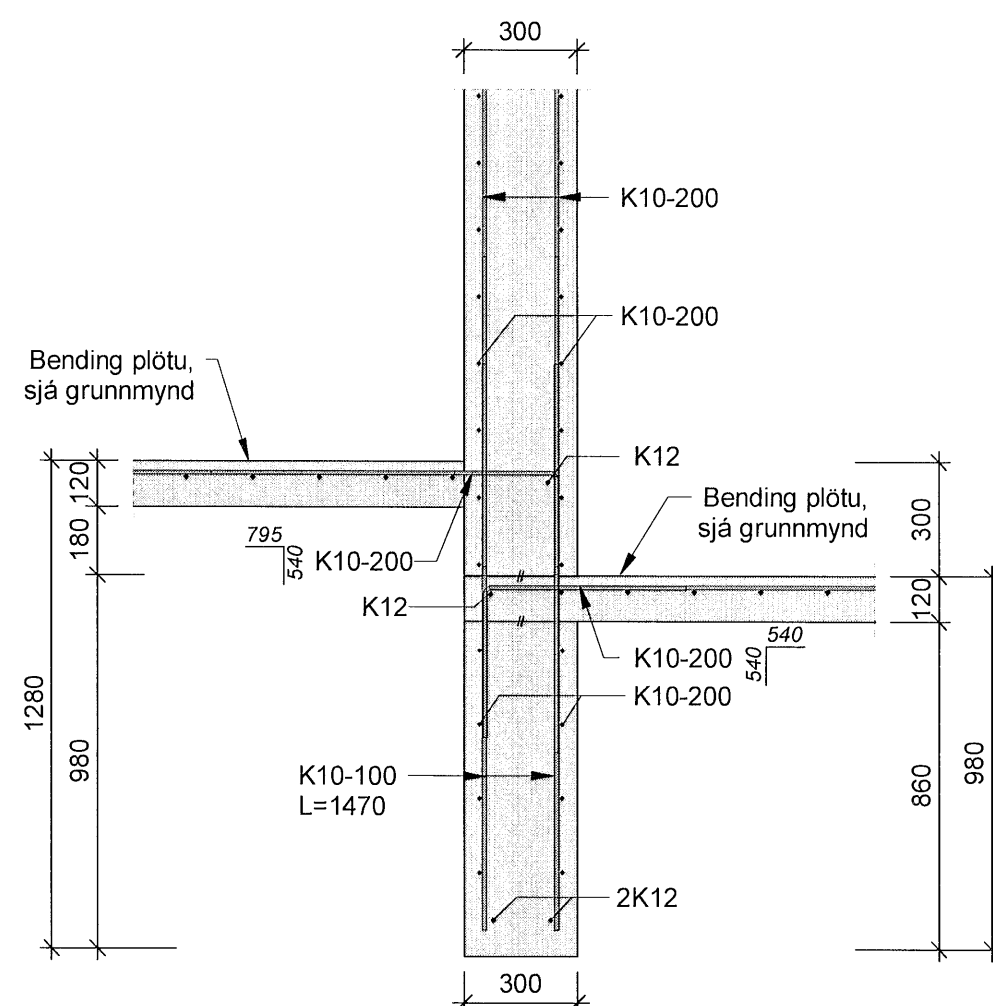
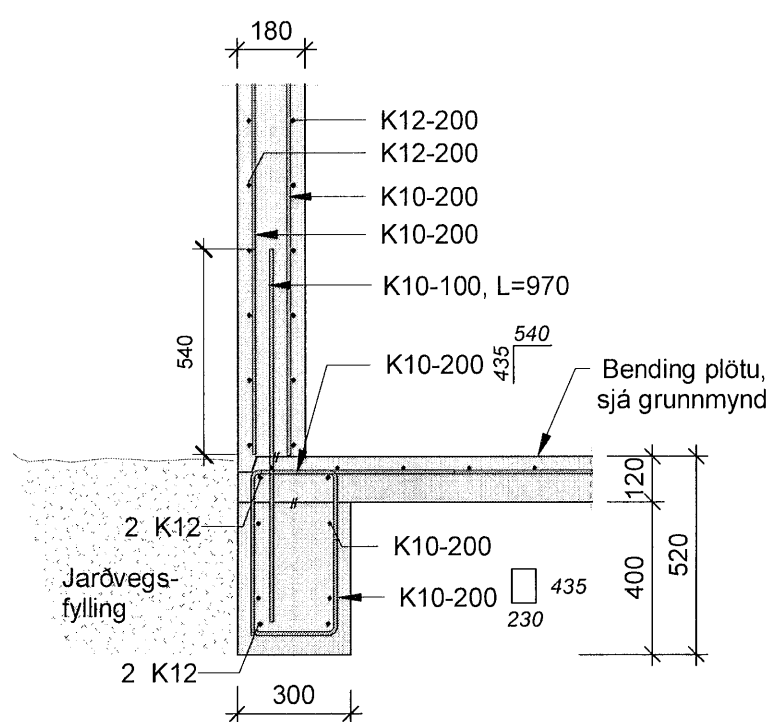
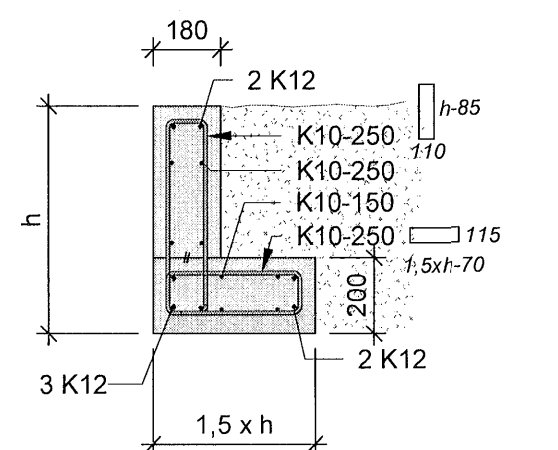
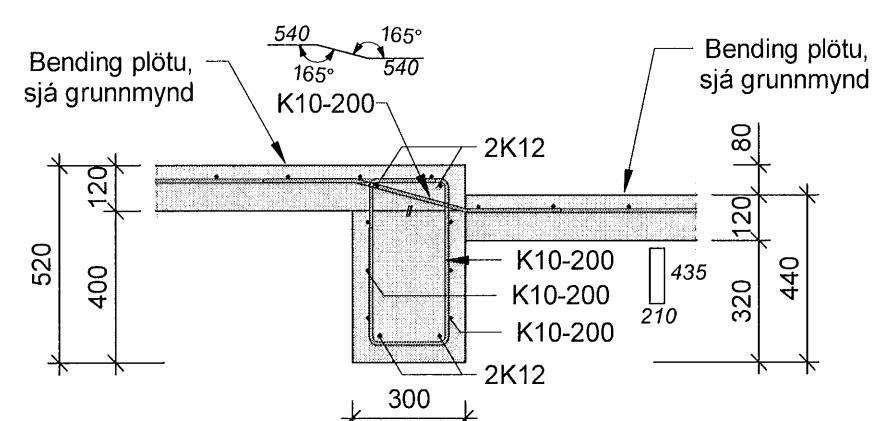
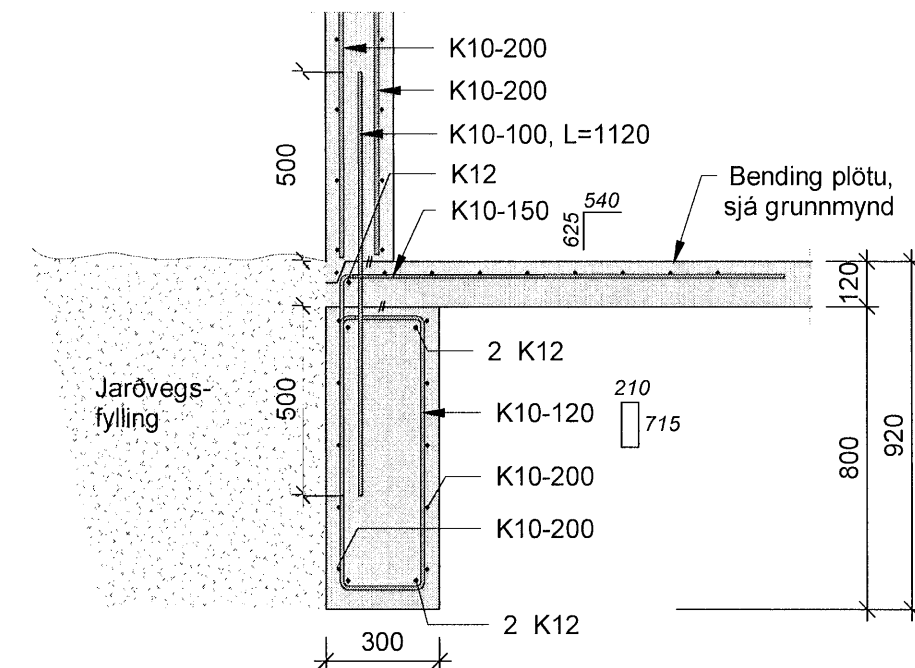
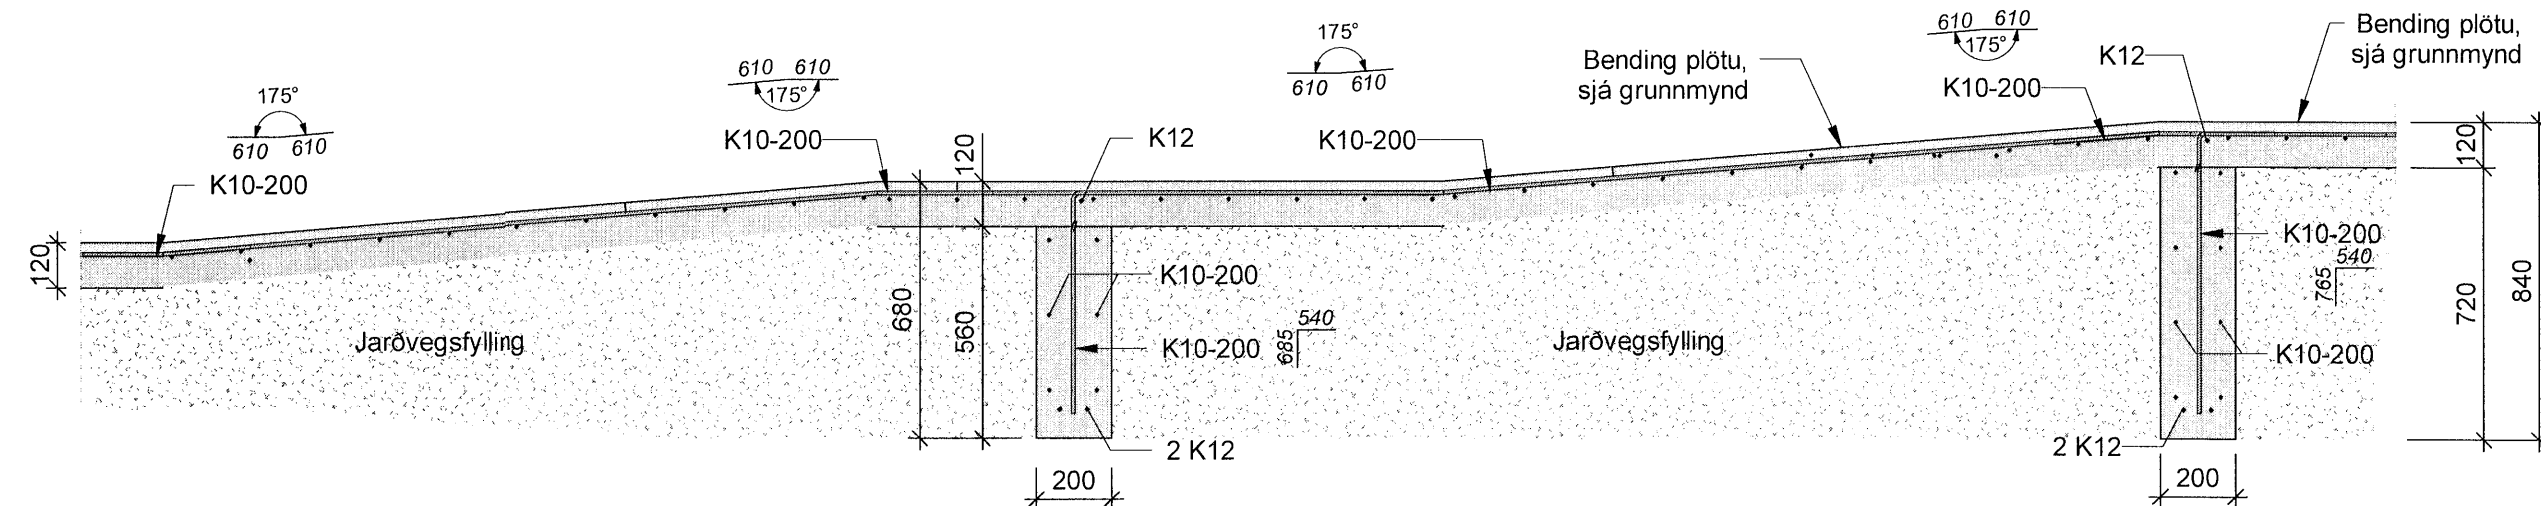
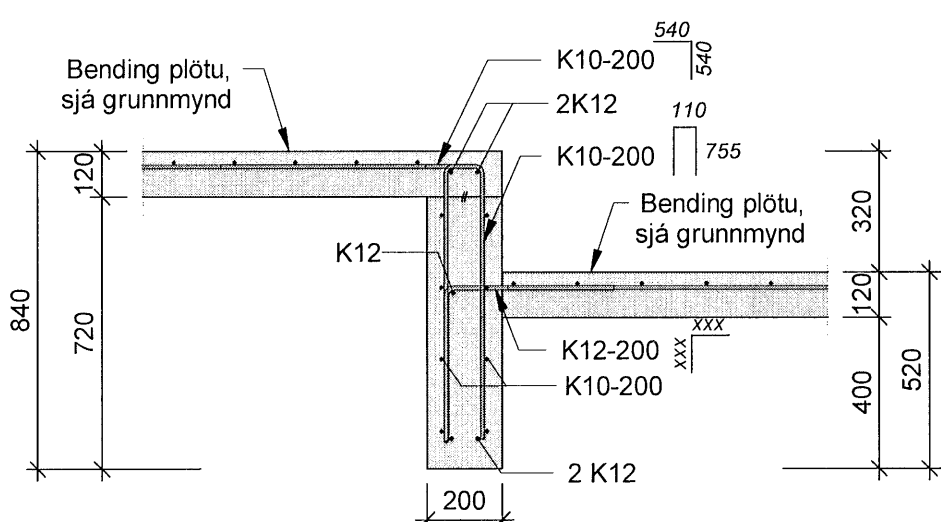
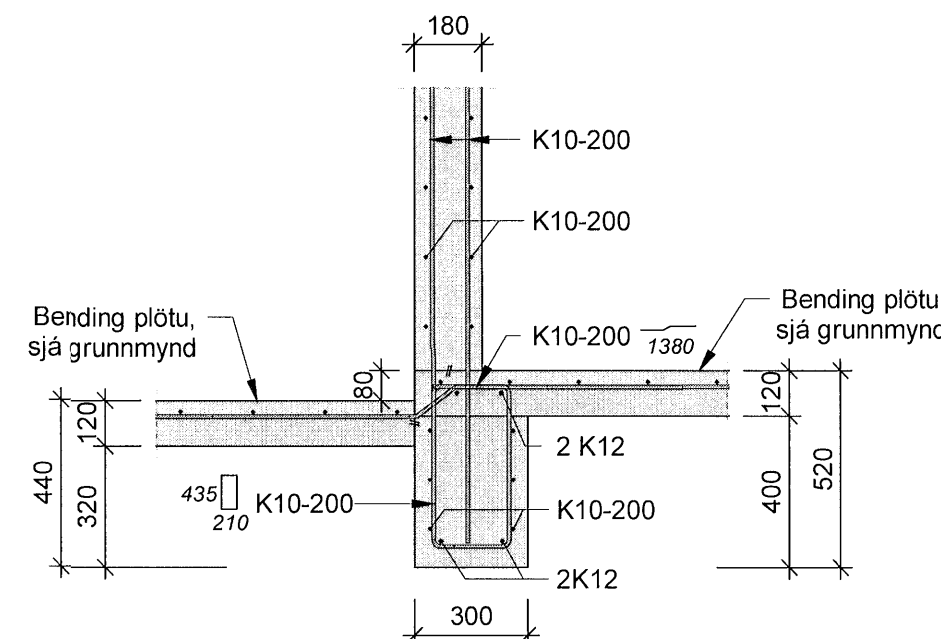
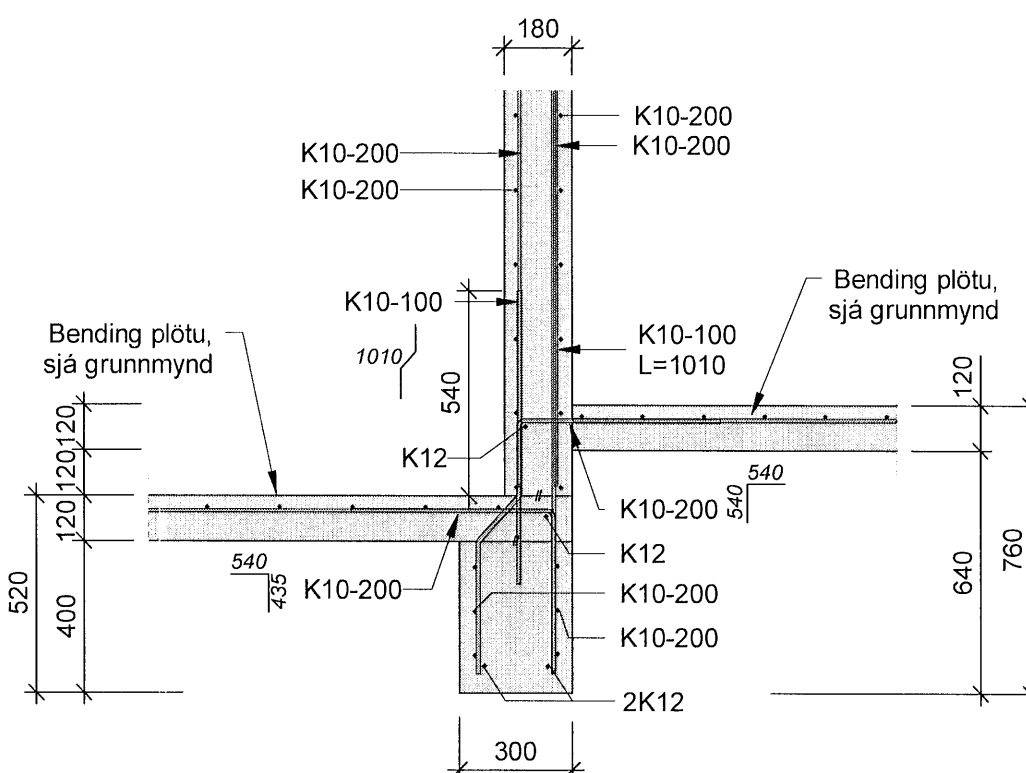
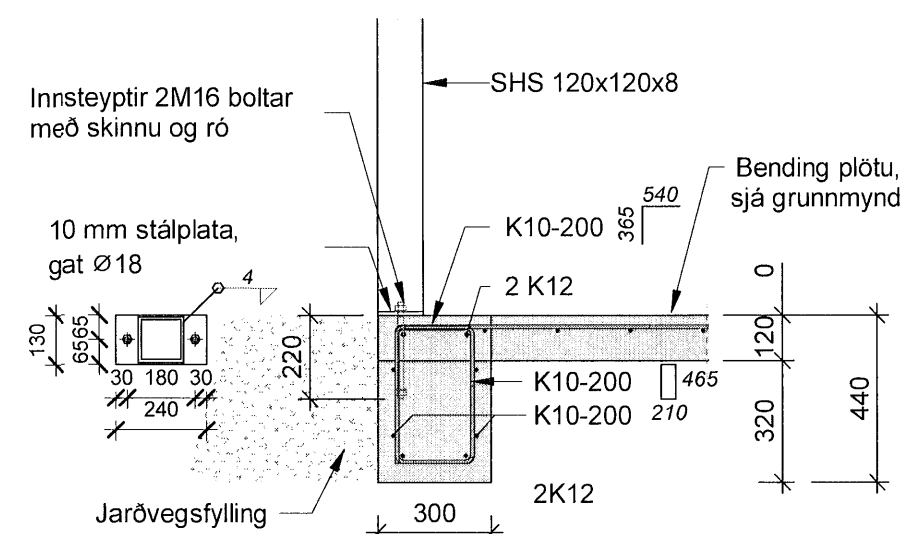
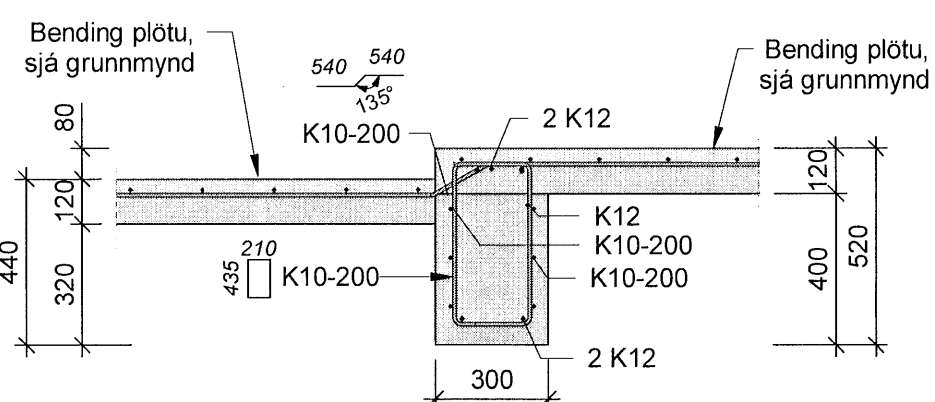
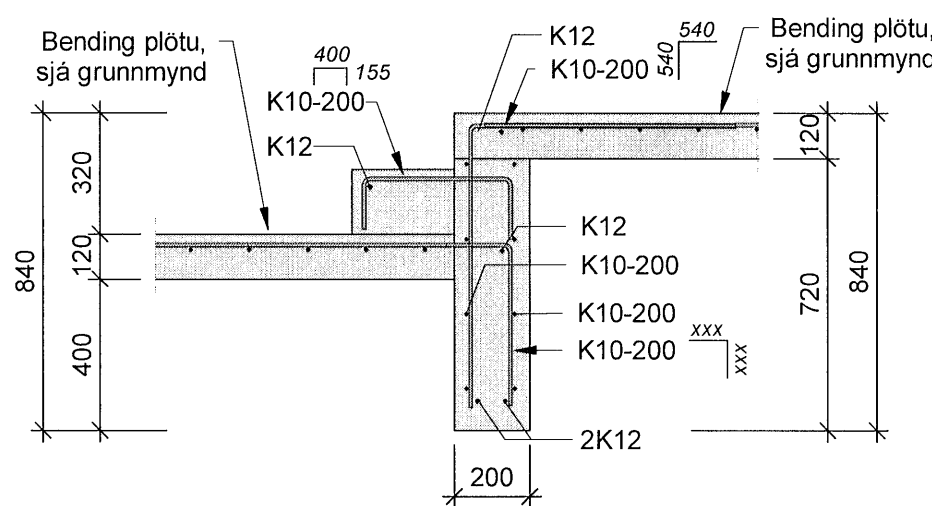
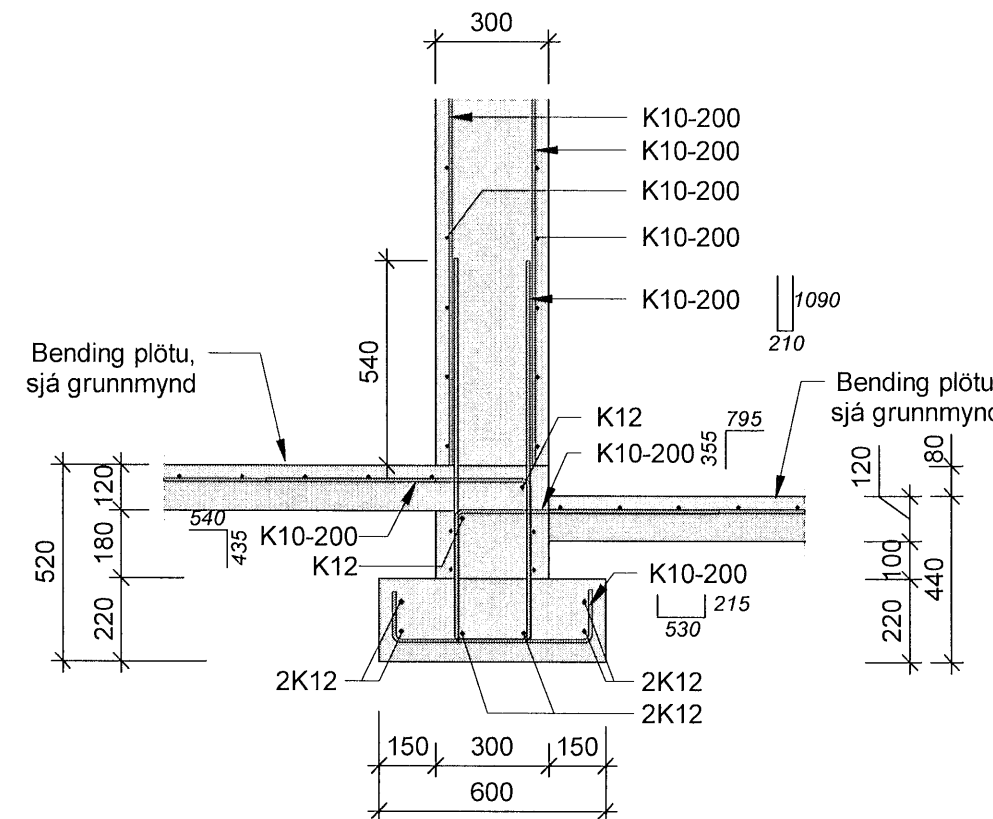
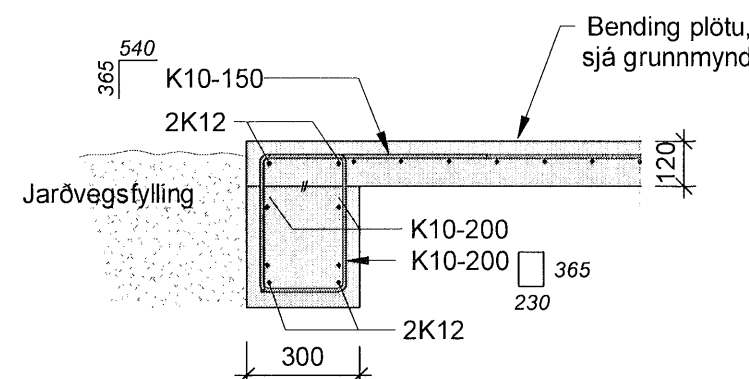
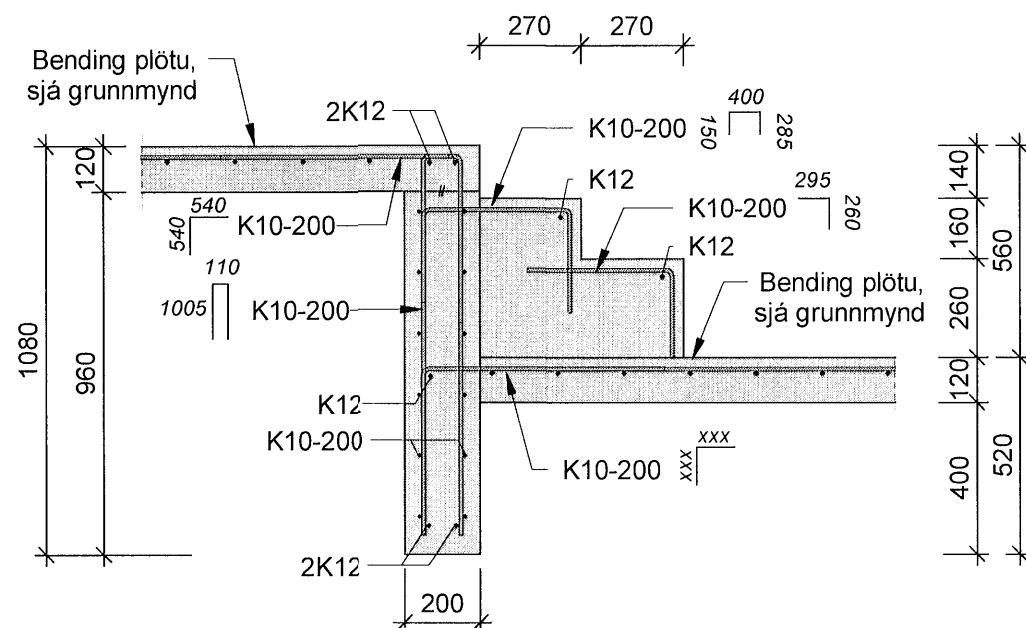
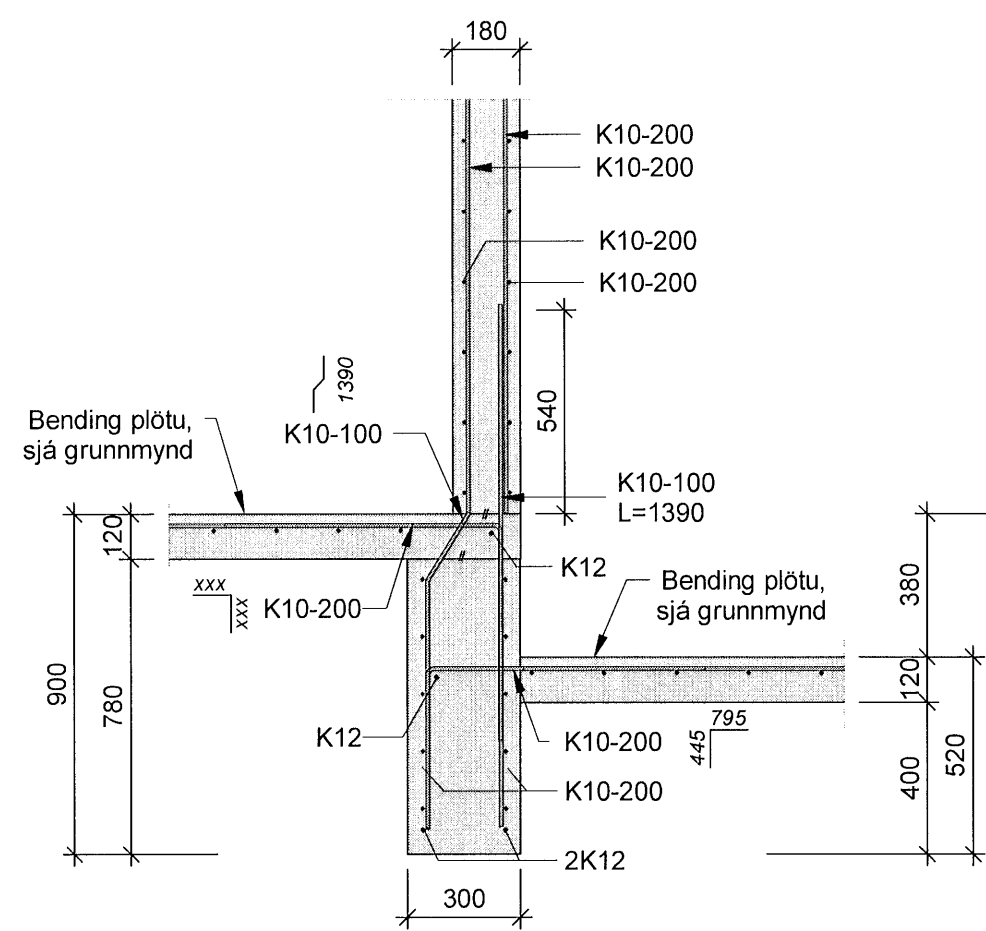


Verkteikning

Skýringar:

Öll mál eru í millimetrum.
Allir kótar í metrum.

Allar málsetningar og kótar koma fram á teikningum arkitekta og skal sannreyna öll mál við þær.

Beygjumál járna skal sannreyna og bera saman við
málsetningar á steypum byggingarhlutum skv.
Arkitektateikningum og fyrirskrifaða steypuhulu skv.
teikningum VSO Ráðgjafar

Sjá gataplan fyrir úrtök í steypu

Sjá teikningar arkitekta varðandi einangrun byggingarluta

Þéttiborði skal bræddur yfir öll steypuskil í útveggjum og að veggjum sem fyllt er að.

Verktaki skal leggja til festingar í limtré í samráði við limfréttaraleiðanda.

Allar festingar skal leggja inn til burðarþolshönnuðar til yfirferð og samþykktar.

Álagssléttur eru reiknaðar skv. gildandi þolhönnunarstaði í S EN 1990:2002.

Festingar skulu þola eftirfarandi álag í brotmarkaástandi (ULS):

	Lóðrétt upp	Lóðrétt niður
F1	12 kN	19 kN
F2	12 kN	17 kN
F3	12 kN	22 kN
F4	12 kN	17 kN
F5	15,5 kN	22 kN
F6	15,5 kN	22 kN

Tilvísanir:

Almennar skýringar	B-A-01
Almenn snið	B-SD-01-02
Bending veggja	B-A-05


Lagnateikningar
Gataplön
Teikningar arkitekta

Útg.	Dags.	Skýring	Br. af
	VA VINNUSTOFA ARKITEKTA Borgartún 6 105 Reykjavík sími: 530 6990 vaarkitektar@vaarkitektar.is www.vaarkitektar.is		

VSÓ *Magdalena Söguðardóttir* ☐

Borgartún 20 105 Reykjavík sími: 585 9000 ☐

vs0@vs0.is www.vs0.is

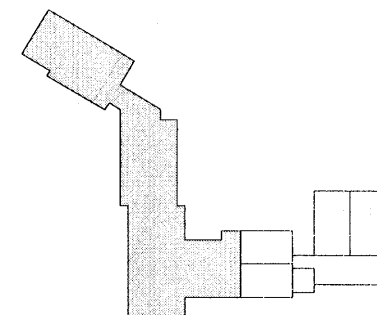

EFNI:

Grunnskóli Húnaþing vestra, viðbygging
Kirkjubraut 1, Hvammstanga

VERKKAUPE:		Hönsing vestra	
KENNITALA VERKKAUPE:		570480-0149	
Verisnúmer	Ásting	Endirgögn	Gögn 480480
193300	B-SD-04		
MÆLIKVARDI:	1 : 20	FRUMSTÆRD BLADS:	A1
TEIKNAD AF:	JSS	YFIRFARID:	AOH
DAGSETNING:	20.02.2020		
ÚTGEFANDI:	Gylfi Magnússon	KENNITALA:	240757-5169

Tökningspessi er gefin út af undirrituðum fyrir hönd höfundaréttar.
Tökningspessi má ekki afrita með öðrum hætti, að hluta til eða í heild án skriflegs leyfis höfundar.