
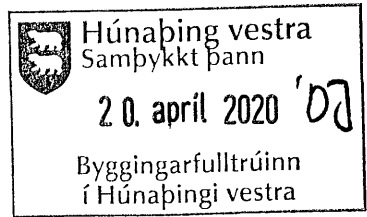
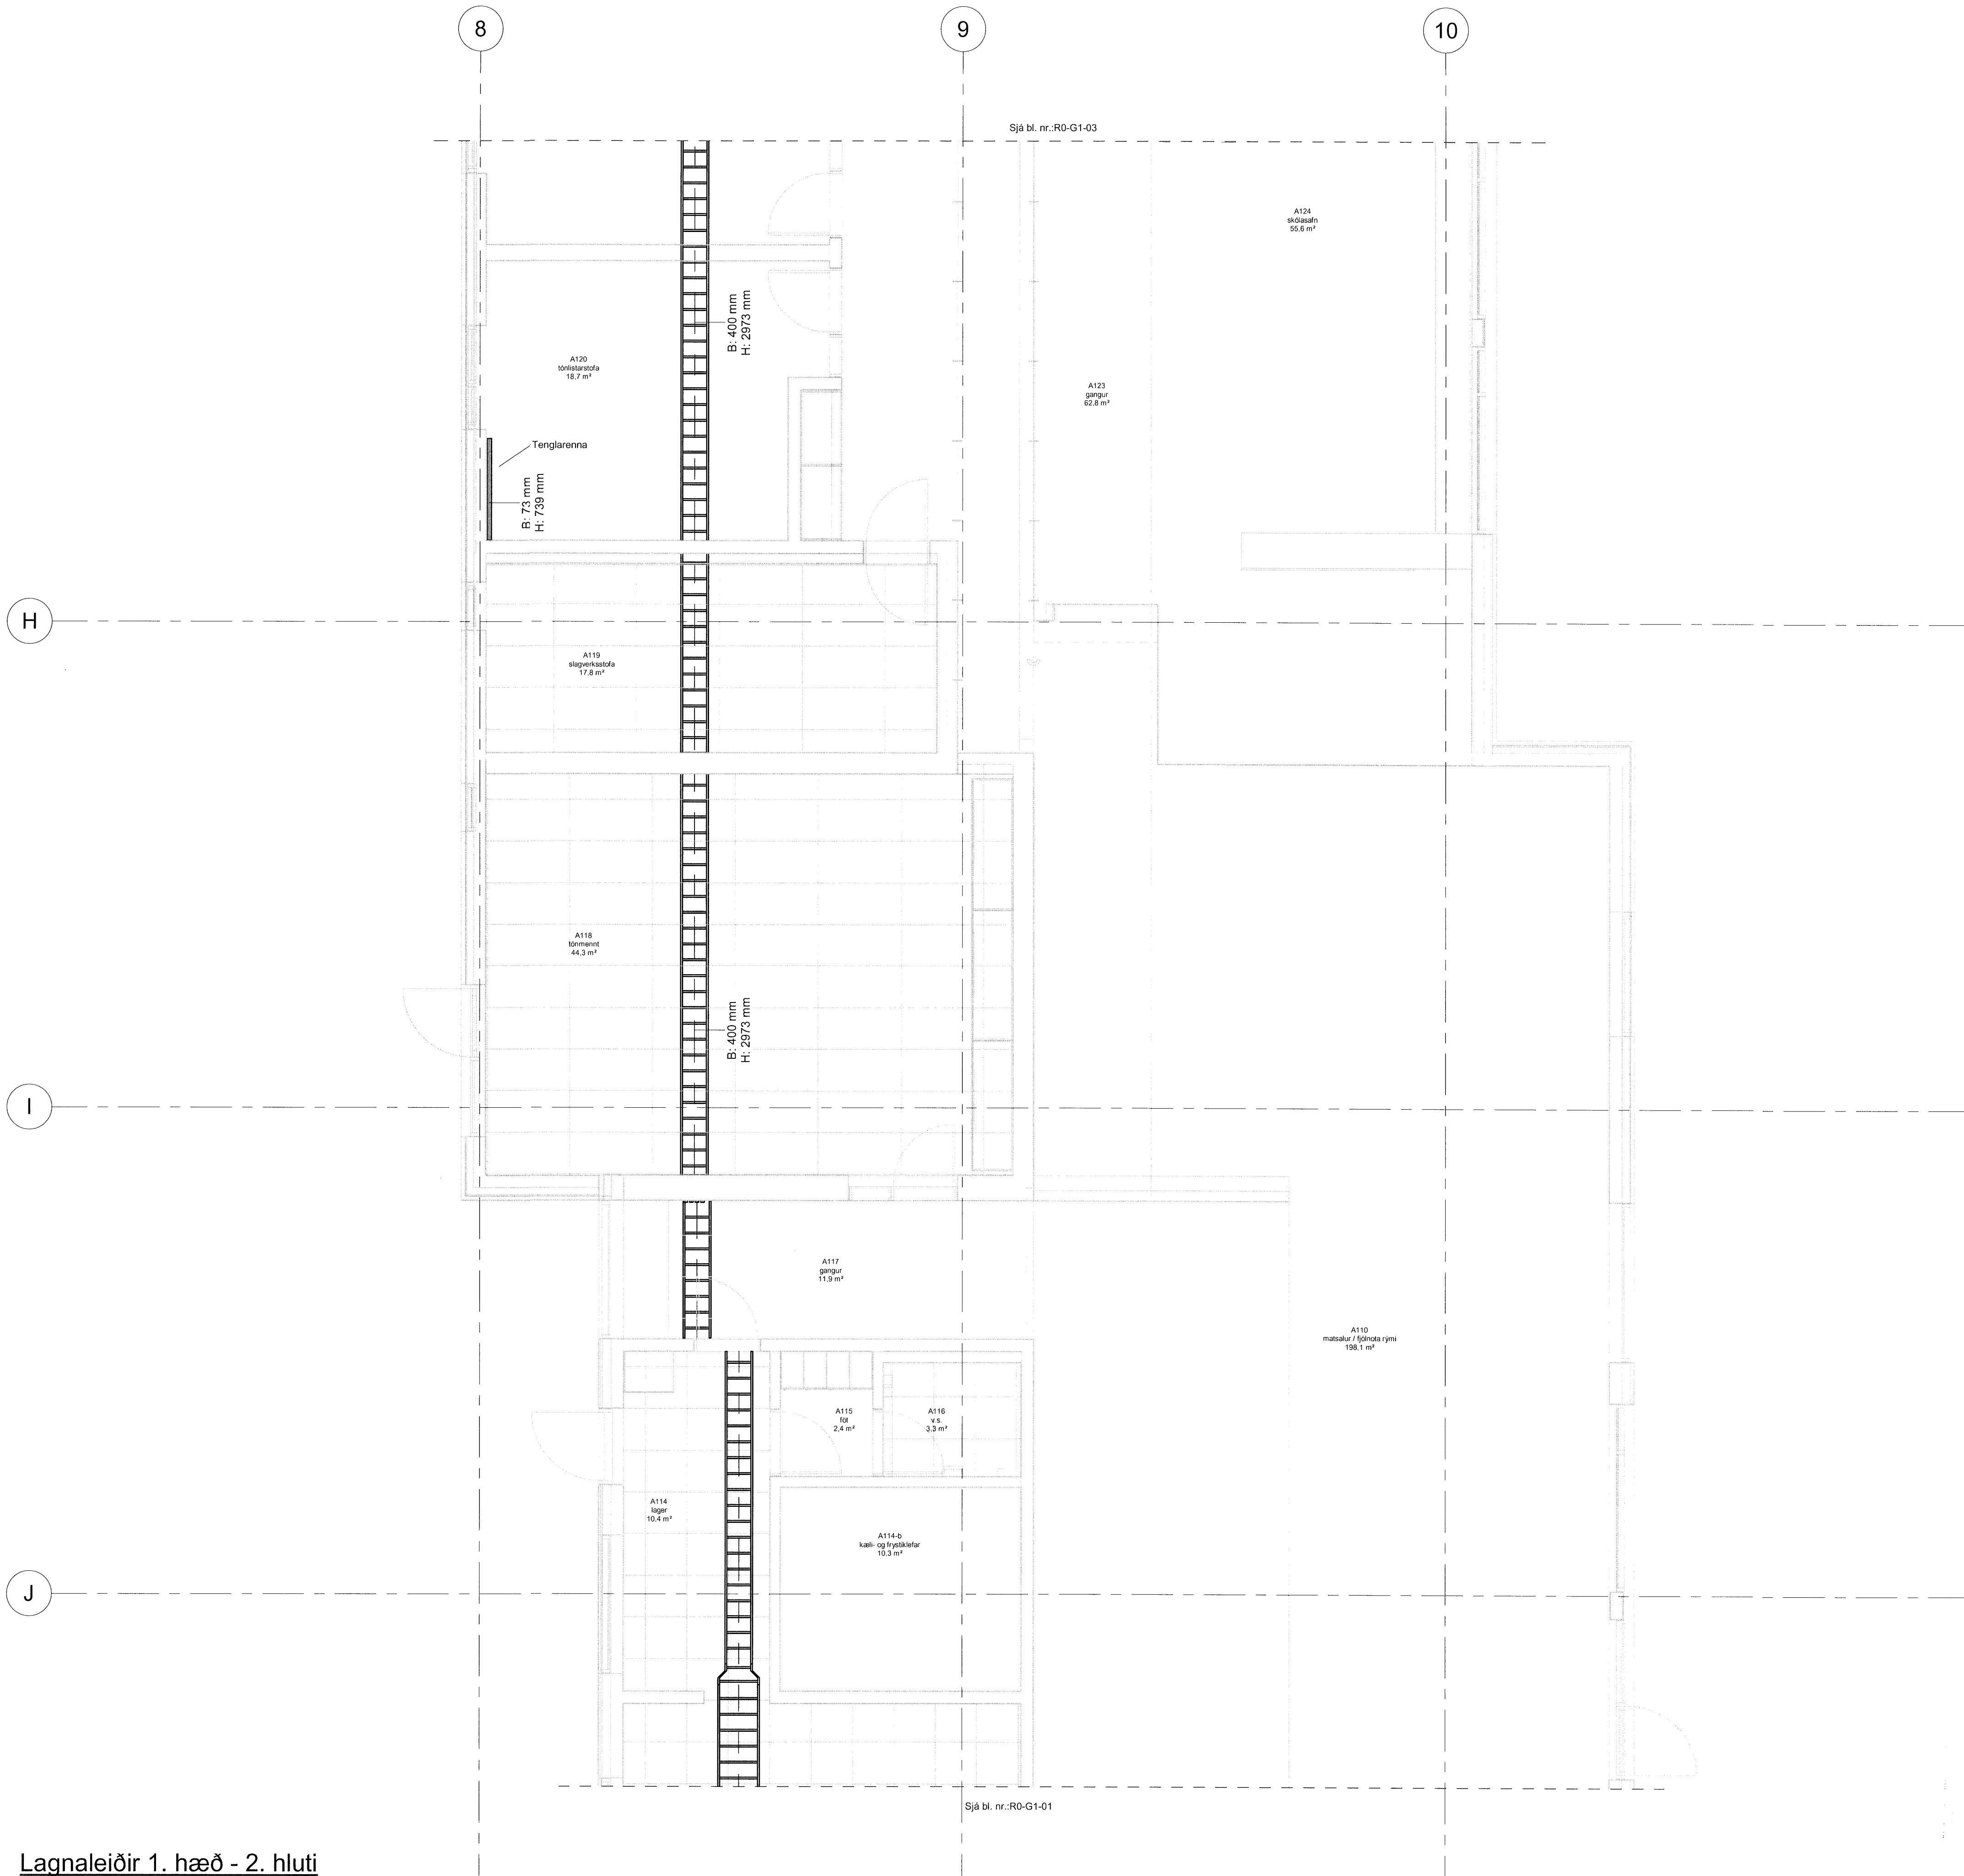


Lagnaleiðir 1. hæð - 2. hluti

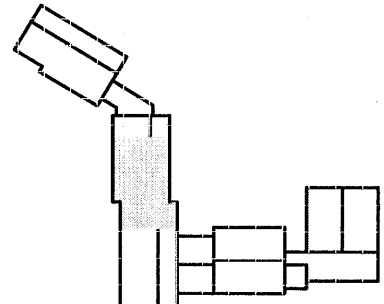

Verkteikning

Útg.	Dags.	Skýring	Br.raf.
 VA VINNUSTOFA ARKITEKTA Borgartún 6 105 Reykjavík sími: 530 6990 vaarkitekta@vaarkitekta.is www.vaarkitekta.is			
 VSÓ RÁDGGJÖF Borgartún 20 105 Reykjavík sími: 585 9000 vso@vso.is www.vso.is			
			
Rafkerfi, lagnaleiðir Grunnmynd 1. hæð - 2. hluti EFNI:			
SAMR. HÖNNUNARSTJÓRI: Masdakena Sigurðardóttir KT: 260485-2459			
Grunnskóli Húnaþingi vestra, viðbygging Kirkjubraut 1, Hvammstanga			
VERKKAUPI:		Húnaþing vestra	
KENNITALA VERKKAUPA:		570480-0149	
19300	RO-G1-02	19300	19300
MÆLIKVARÐI:	1 : 50	FRUMSTÆRÐ BLADS:	A1
TEIKNAD AF:	BS / LL	YFIRFARID:	
DAGSETNING:	20.02.2020		
ÚTGEFANDI:	Simon Unndórsson	KENNITALA:	110856-7769
Tekning þessi er gálfir út af undirbúðum fyrir hönd höfundar. Efnið er ekki afrituð með neðrum hætti, að hluta til eða í heild sinni skriflega keyfis höfundar.			