


Verkteikning

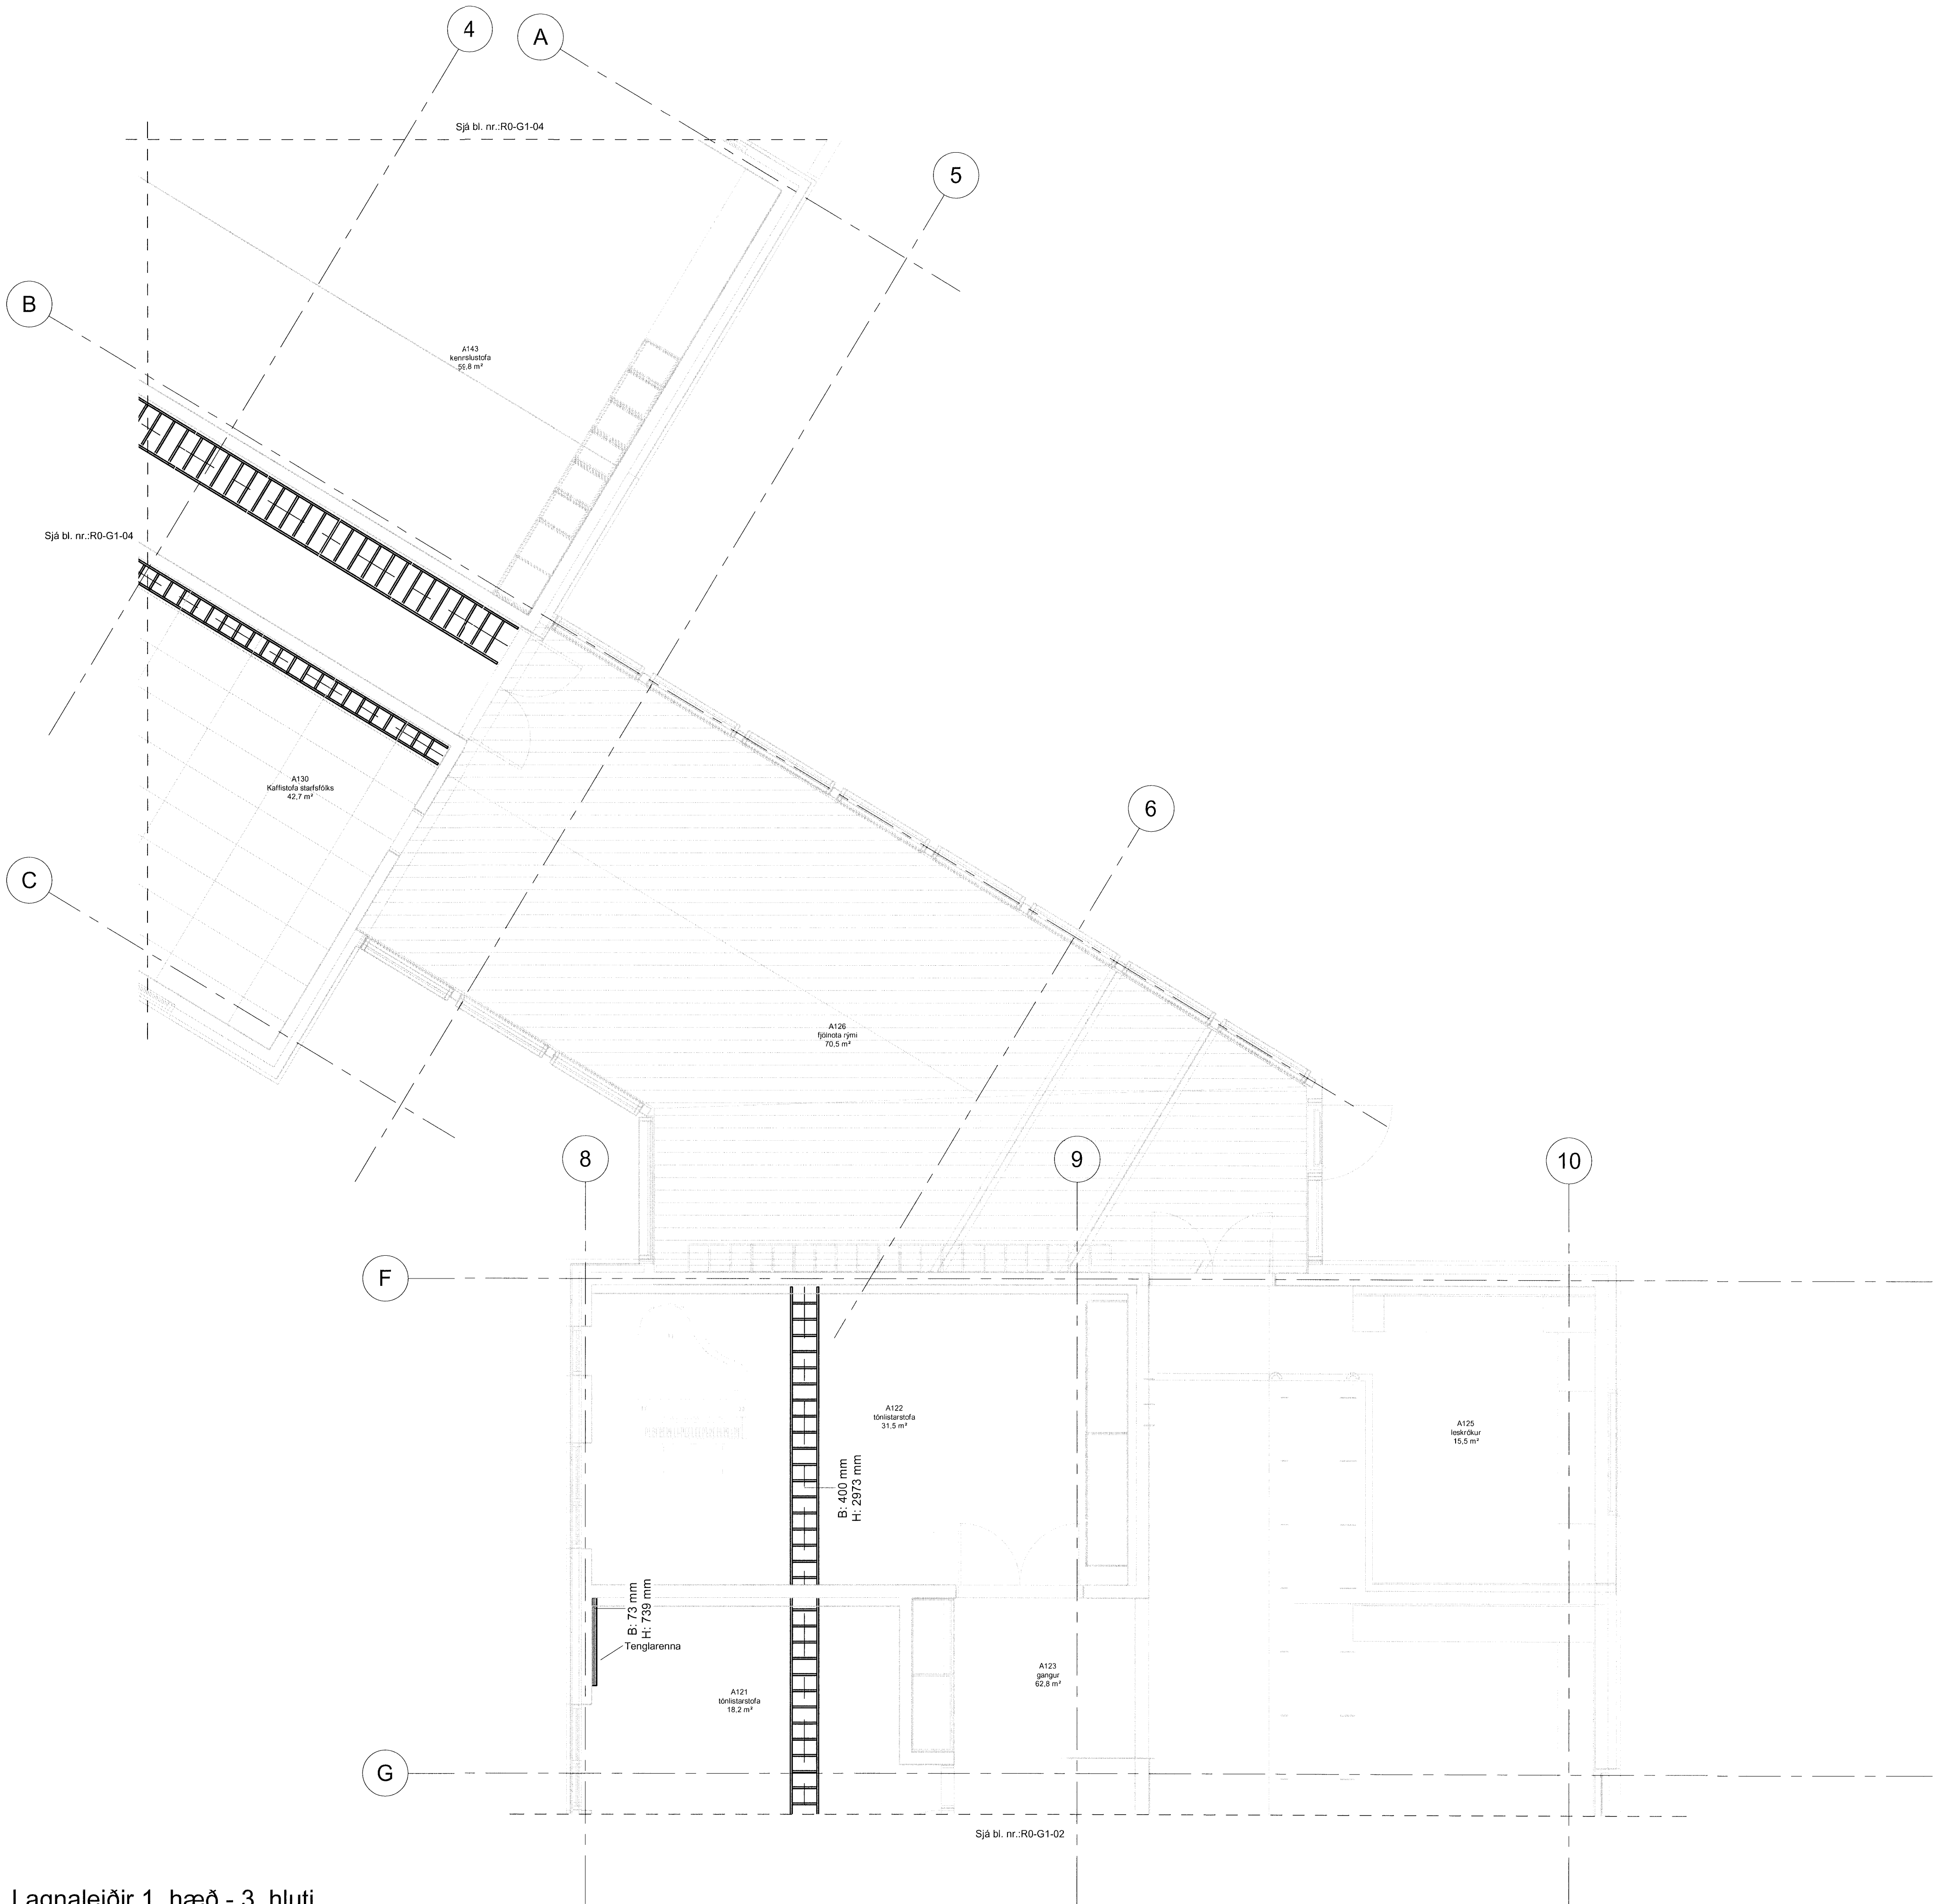


Lagnaleiðir 1. hæð - 3. hluti

Útg. Dags. Skýring Br. af:

VA VINNUSTOFA ARKITEKTA
Borgartún 6 105 Reykjavík sími: 530 6990
vaarkitektar@vaarkitektar.is
www.vaarkitektar.is

Magdalena Sigurðardóttir
VSÓ RÁÐGJÖF
Borgartún 20 105 Reykjavík sími: 585 9000
vso@vso.is www.vso.is

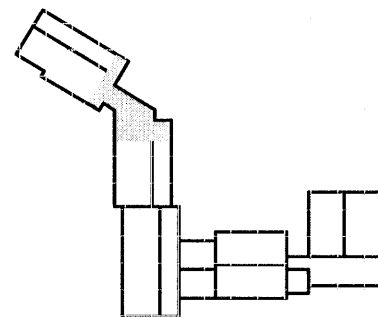

Rafkerfi, lagnaleiðir
Grunnmynd 1. hæð - 3. hluti

EFNI:

SAMB. HÖNNUNARSTJÓRI: Magdalena Sigurðardóttir KT: 260485-2459

Grunnskóli Húnaþingi vestra, viðbygging
Kirkjubraut 1, Hvammstanga

VERKKAUPI: Húnaþing vestra
KENNITALA VERKKAUPLA: 570480-0149

19300 RO-G1-03

MÆLIKVARÐI: 1 : 50 FRUMSTÆRÐ BLADS: A1
TEIKNAD AF: BS / LL YFIRFARID:
DAGSETNING: 20.02.2020

ÚTGEFANDI: Simon Unndórsson KENNITALA: 110856-7769

Teikning þessi er gefin út af undirtekiðum fyrir hönd höfundar. Teikninguna má ekki afrita með neðrum hætti, að hluta til eða í heild án skriflegs leyfis höfundar.

0 0.5 1 1.5 2 2.5 m

1:50

ATH: Öll mál skulu tekið á staðnum áður en smíði hefst. Össamtæmi í gögnum skal án tala tilkynna skriflega til hönnuðs.