
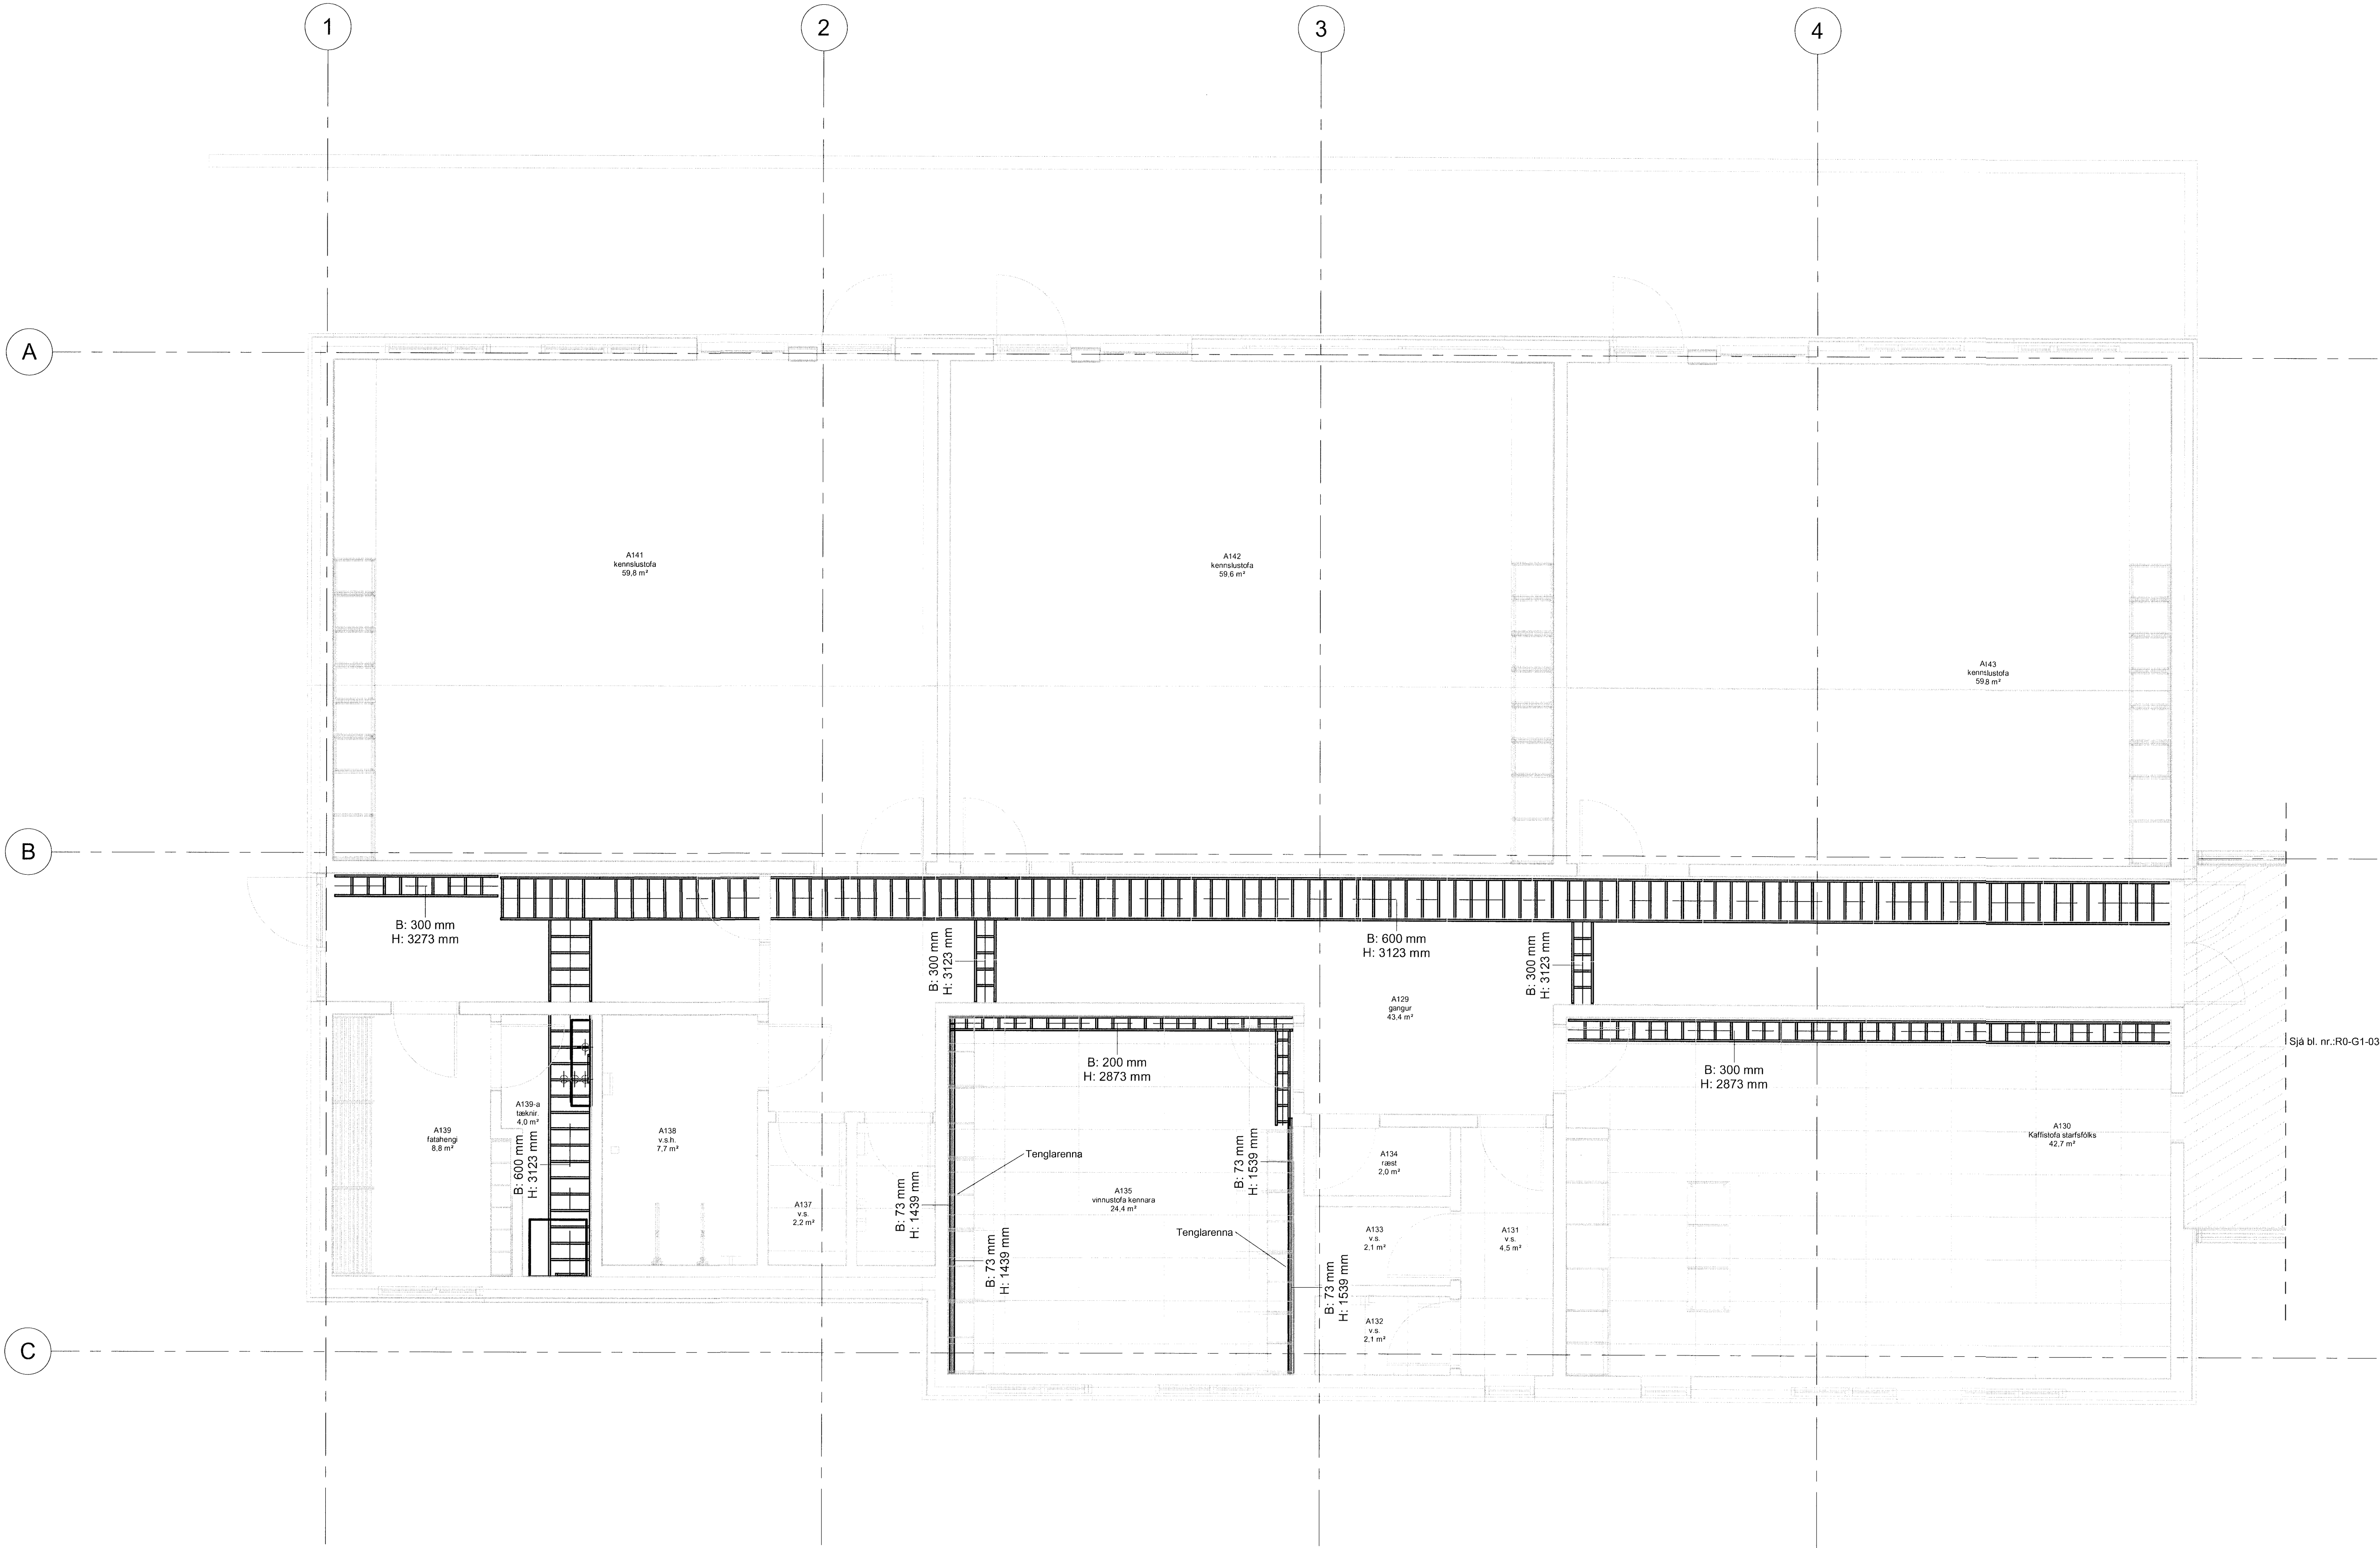


Verkteikning

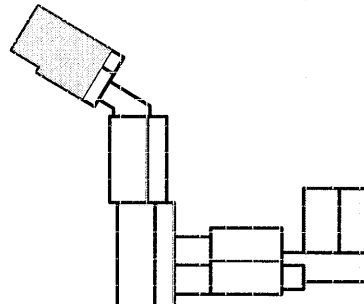

Lagnaleiðir 1. hæð - 4. hluti

Útg.	Dags.	Skýring	Br. af:
 VA VINNUSTOFA ARKITEKTA Borgartún 6 105 Reykjavík sími: 530 6990 vaarkitektar@vaarkitektar.is www.vaarkitektar.is			
 VSÓ RÁÐGJÖF Borgartún 20 105 Reykjavík sími: 585 9000 vso@vso.is www.vso.is			
			
Rafkerfi, lagnaleiðir Grunnmynd 1. hæð - 4. hluti			
EFNI:			
SAMB. HÖNNUNARSTJÓRI: Magdalena Sigurðardóttir KT: 260485-2459			
Grunnskóli Húnaþingi vestra, viðbygging Kirkjubraut 1, Hvammstanga			
VERKKAUPI:		Húnaþing vestra	
KENNITALA VERKKAUPA:		570480-0149	
19300	R0-G1-04	1. hæð	Þéttmynd
MÆLIKVÁRDI:	1 : 50	FRUMSTÆRÐ BLADS:	A1
TEIKNAD AF:	BS / LL	YFIRFARID:	
DAGSETNING:	20.02.2020		
ÚTGEFANDI:	Simon Unndórsson	KENNITALA:	110856-7769
Tekning þessi er gefin út af undirritaðum fyrir hönd höfundar. Tekninguna má ekki prenta með neinum hætti, að hluta til eða í heild án skriflegs leyfis höfundar.			