



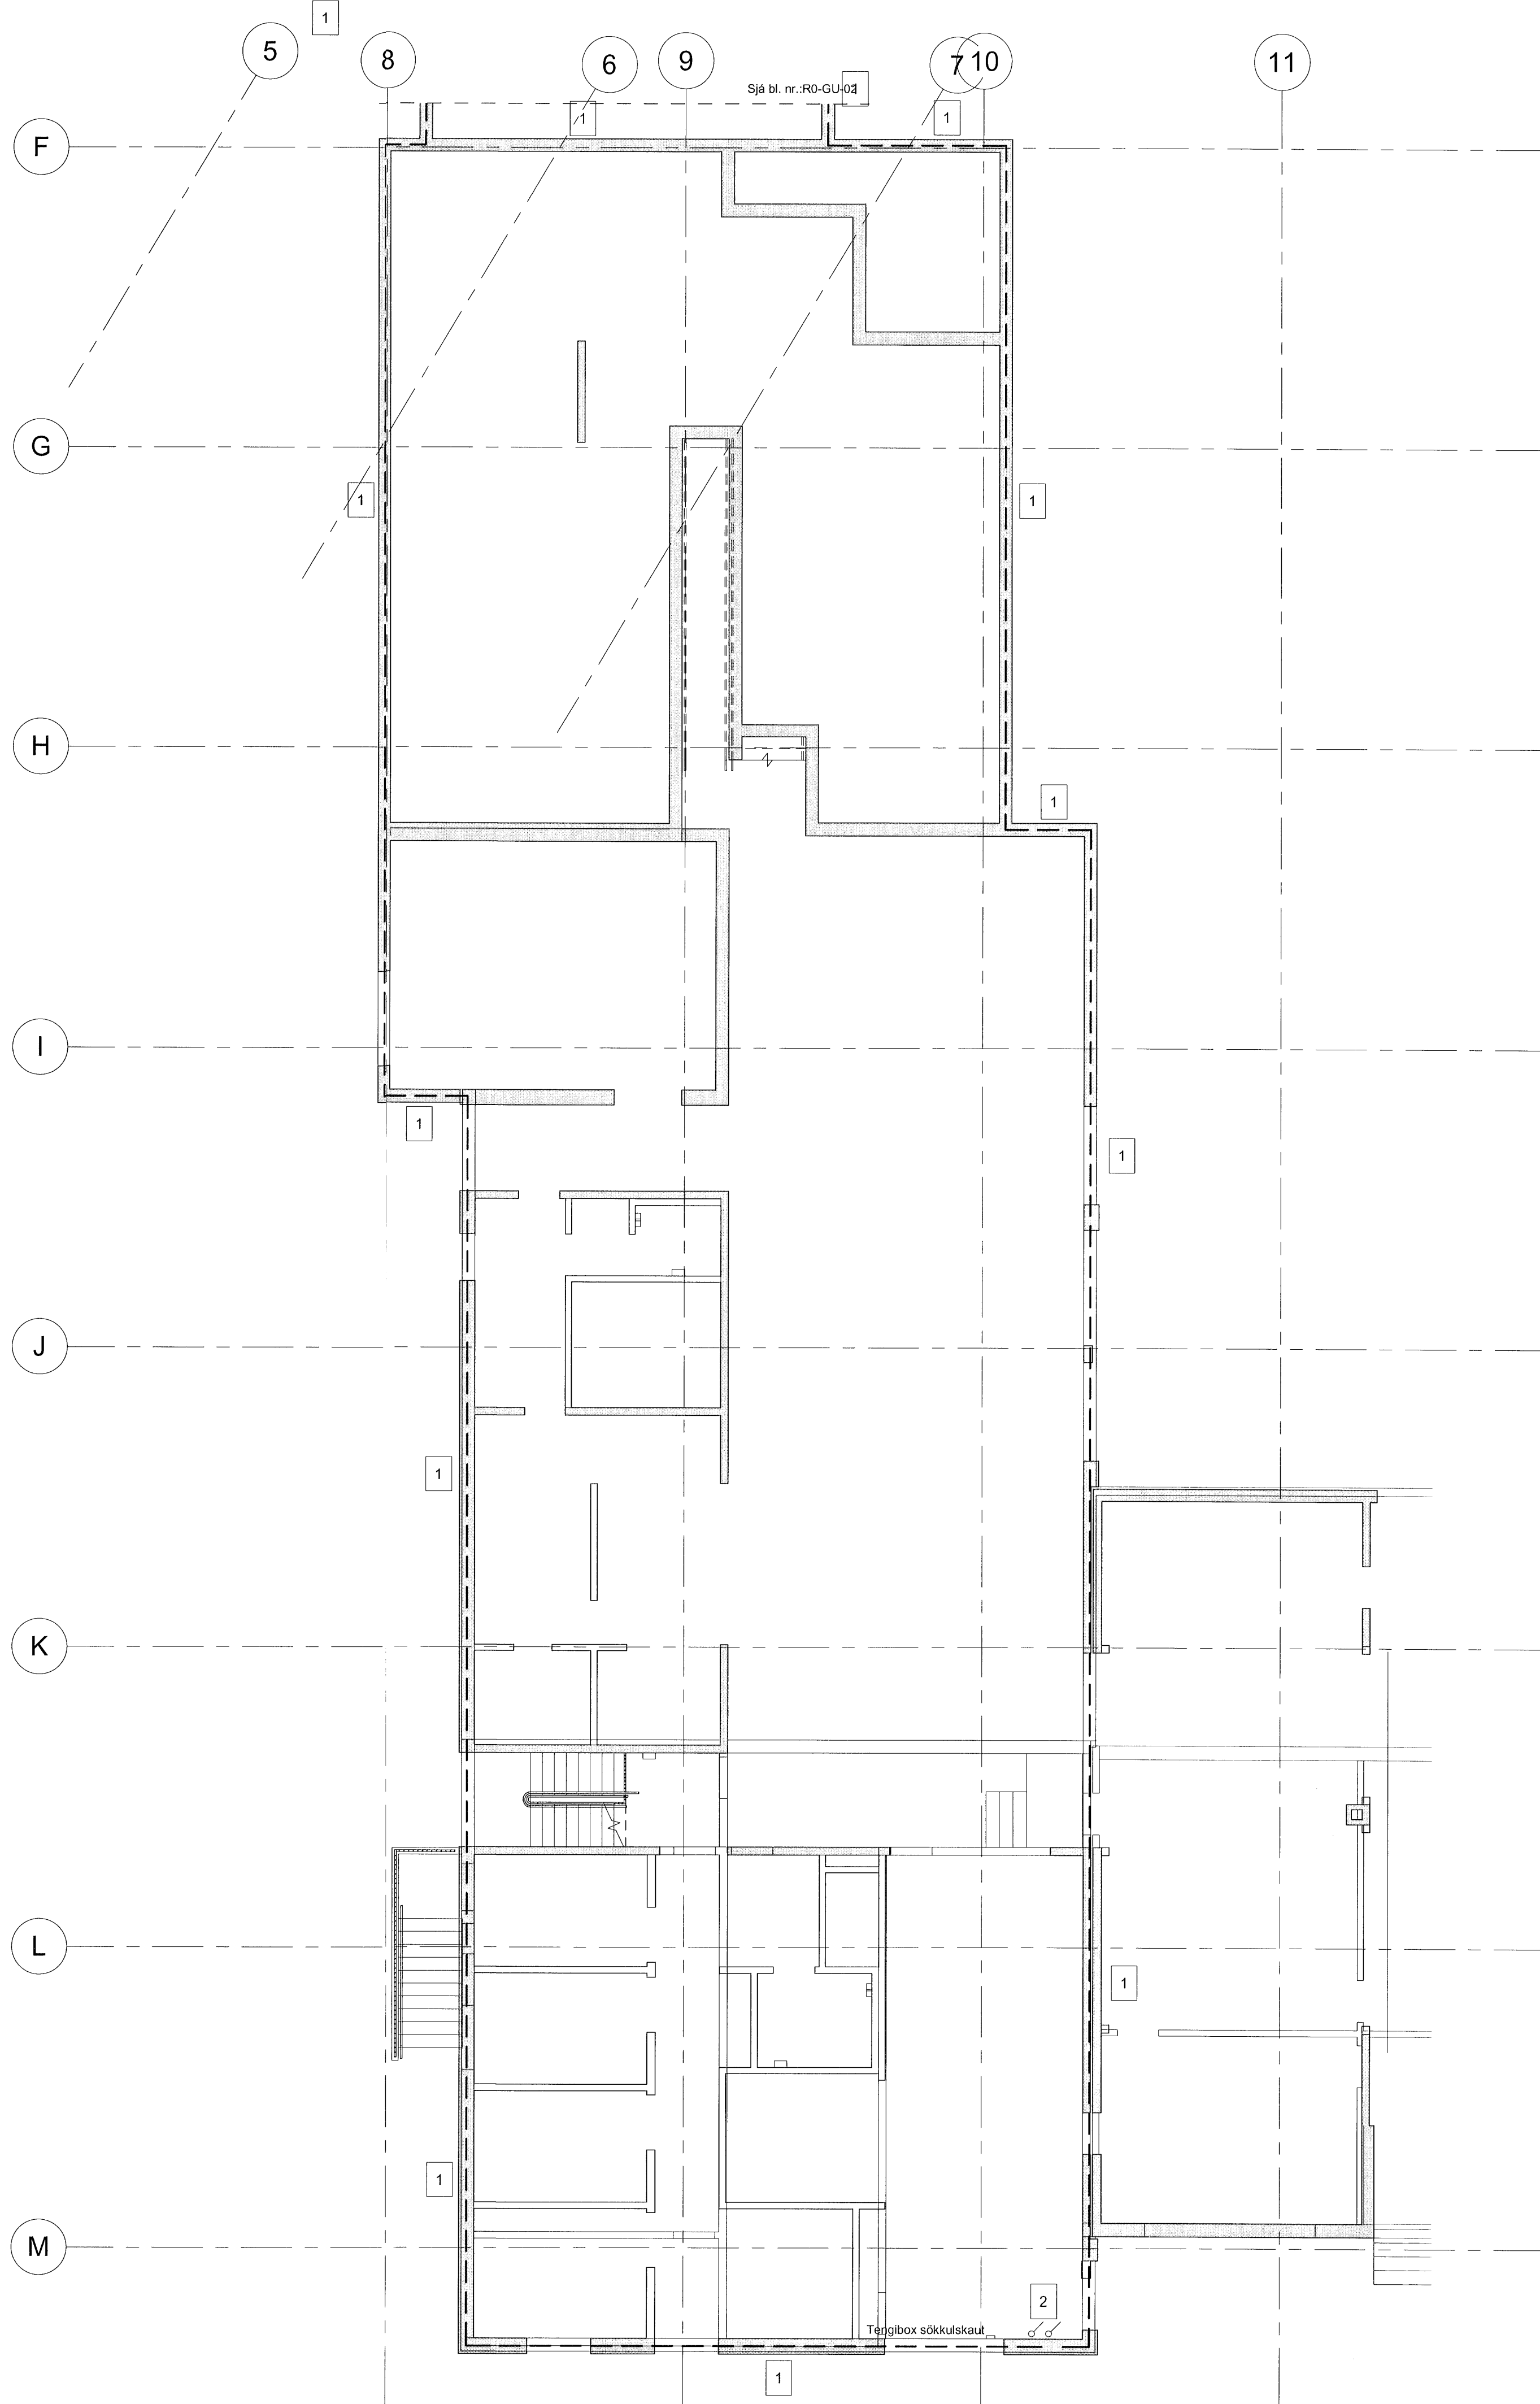

Sökkulskaut - 1. hluti

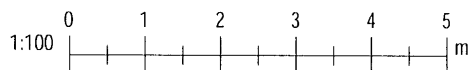



ATH: Öll mál skulu tekið á staðnum áður en smíði hefst.
Önnar mál í gögnum skil átt tala tilkynna skriflega til hönnuðs.



Verkeikning

Skýringar - sökkulskaut

- 1 Sökkulskaut í undirstöðum byggingarinnar.
- 2 Steypustyrktarjárn (2x8mm) að tengiboxi fyrir sökkulskaut. Tengibox kemur við hliðina á aðaltöflu.

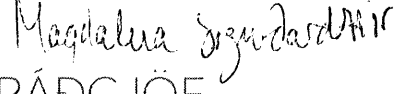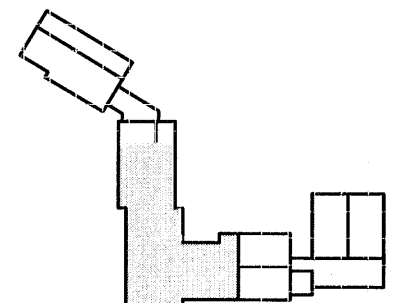Útg.	Dags.	Skýring	Br. af:
 VA VINNUSTOFA ARKITEKTA Borgartún 6 105 Reykjavík sími: 530 6990 vaarkitekta@vaarkitekta.is www.vaarkitekta.is  VSÓ RÁÐGJÖF Borgartún 20 105 Reykjavík sími: 585 9000 vso@vso.is www.vso.is			
			
Rafkerfi, sökkulskaut Grunnmynd undirstöður			
EFNI:			
SAMB. HÖNNUNARSTJÓRI: Magdalena Sýndardóttir KT: 260485-2459			
Grunnskóli Húnaþingi vestra, viðbygging Kirkjubraut 1, Hvammstanga			
VERKKAUPI:		Húnaþing vestra	
KENNITALA VERKKAUPA:		570480-0149	
19300	RÖ-GU-01	Endurskipt	Ókeypis endurskipt
MÆLIK(VAR)D:	As indicated	FRUMSTÆRD BLADS:	A1
TEIKNAD AF:	BS / LL	YFIRFARID:	
DAGSETNING:	20.02.2020		
ÚTGEFANDI:	Simon Unndórsson	KENNITALA:	110856-7769
Tekning þessi er gefin út af undirskriftum fyrir hönd höfundarstjóra. Tekninguna má ekki afrita með neinum hætti, að hluta til eða í heild af skriflega leyfis höfundar.			