


Verkteikning

Skýringar - sökkulskaut

- 1 Sökkulskaut í undirstöðum byggingarinnar.
2 Steypuslyrtarjárn (2x8mm) að tengiboxi fyrir sökkulskaut. Tengibox kemur við hlöðna á aðaltöflu.

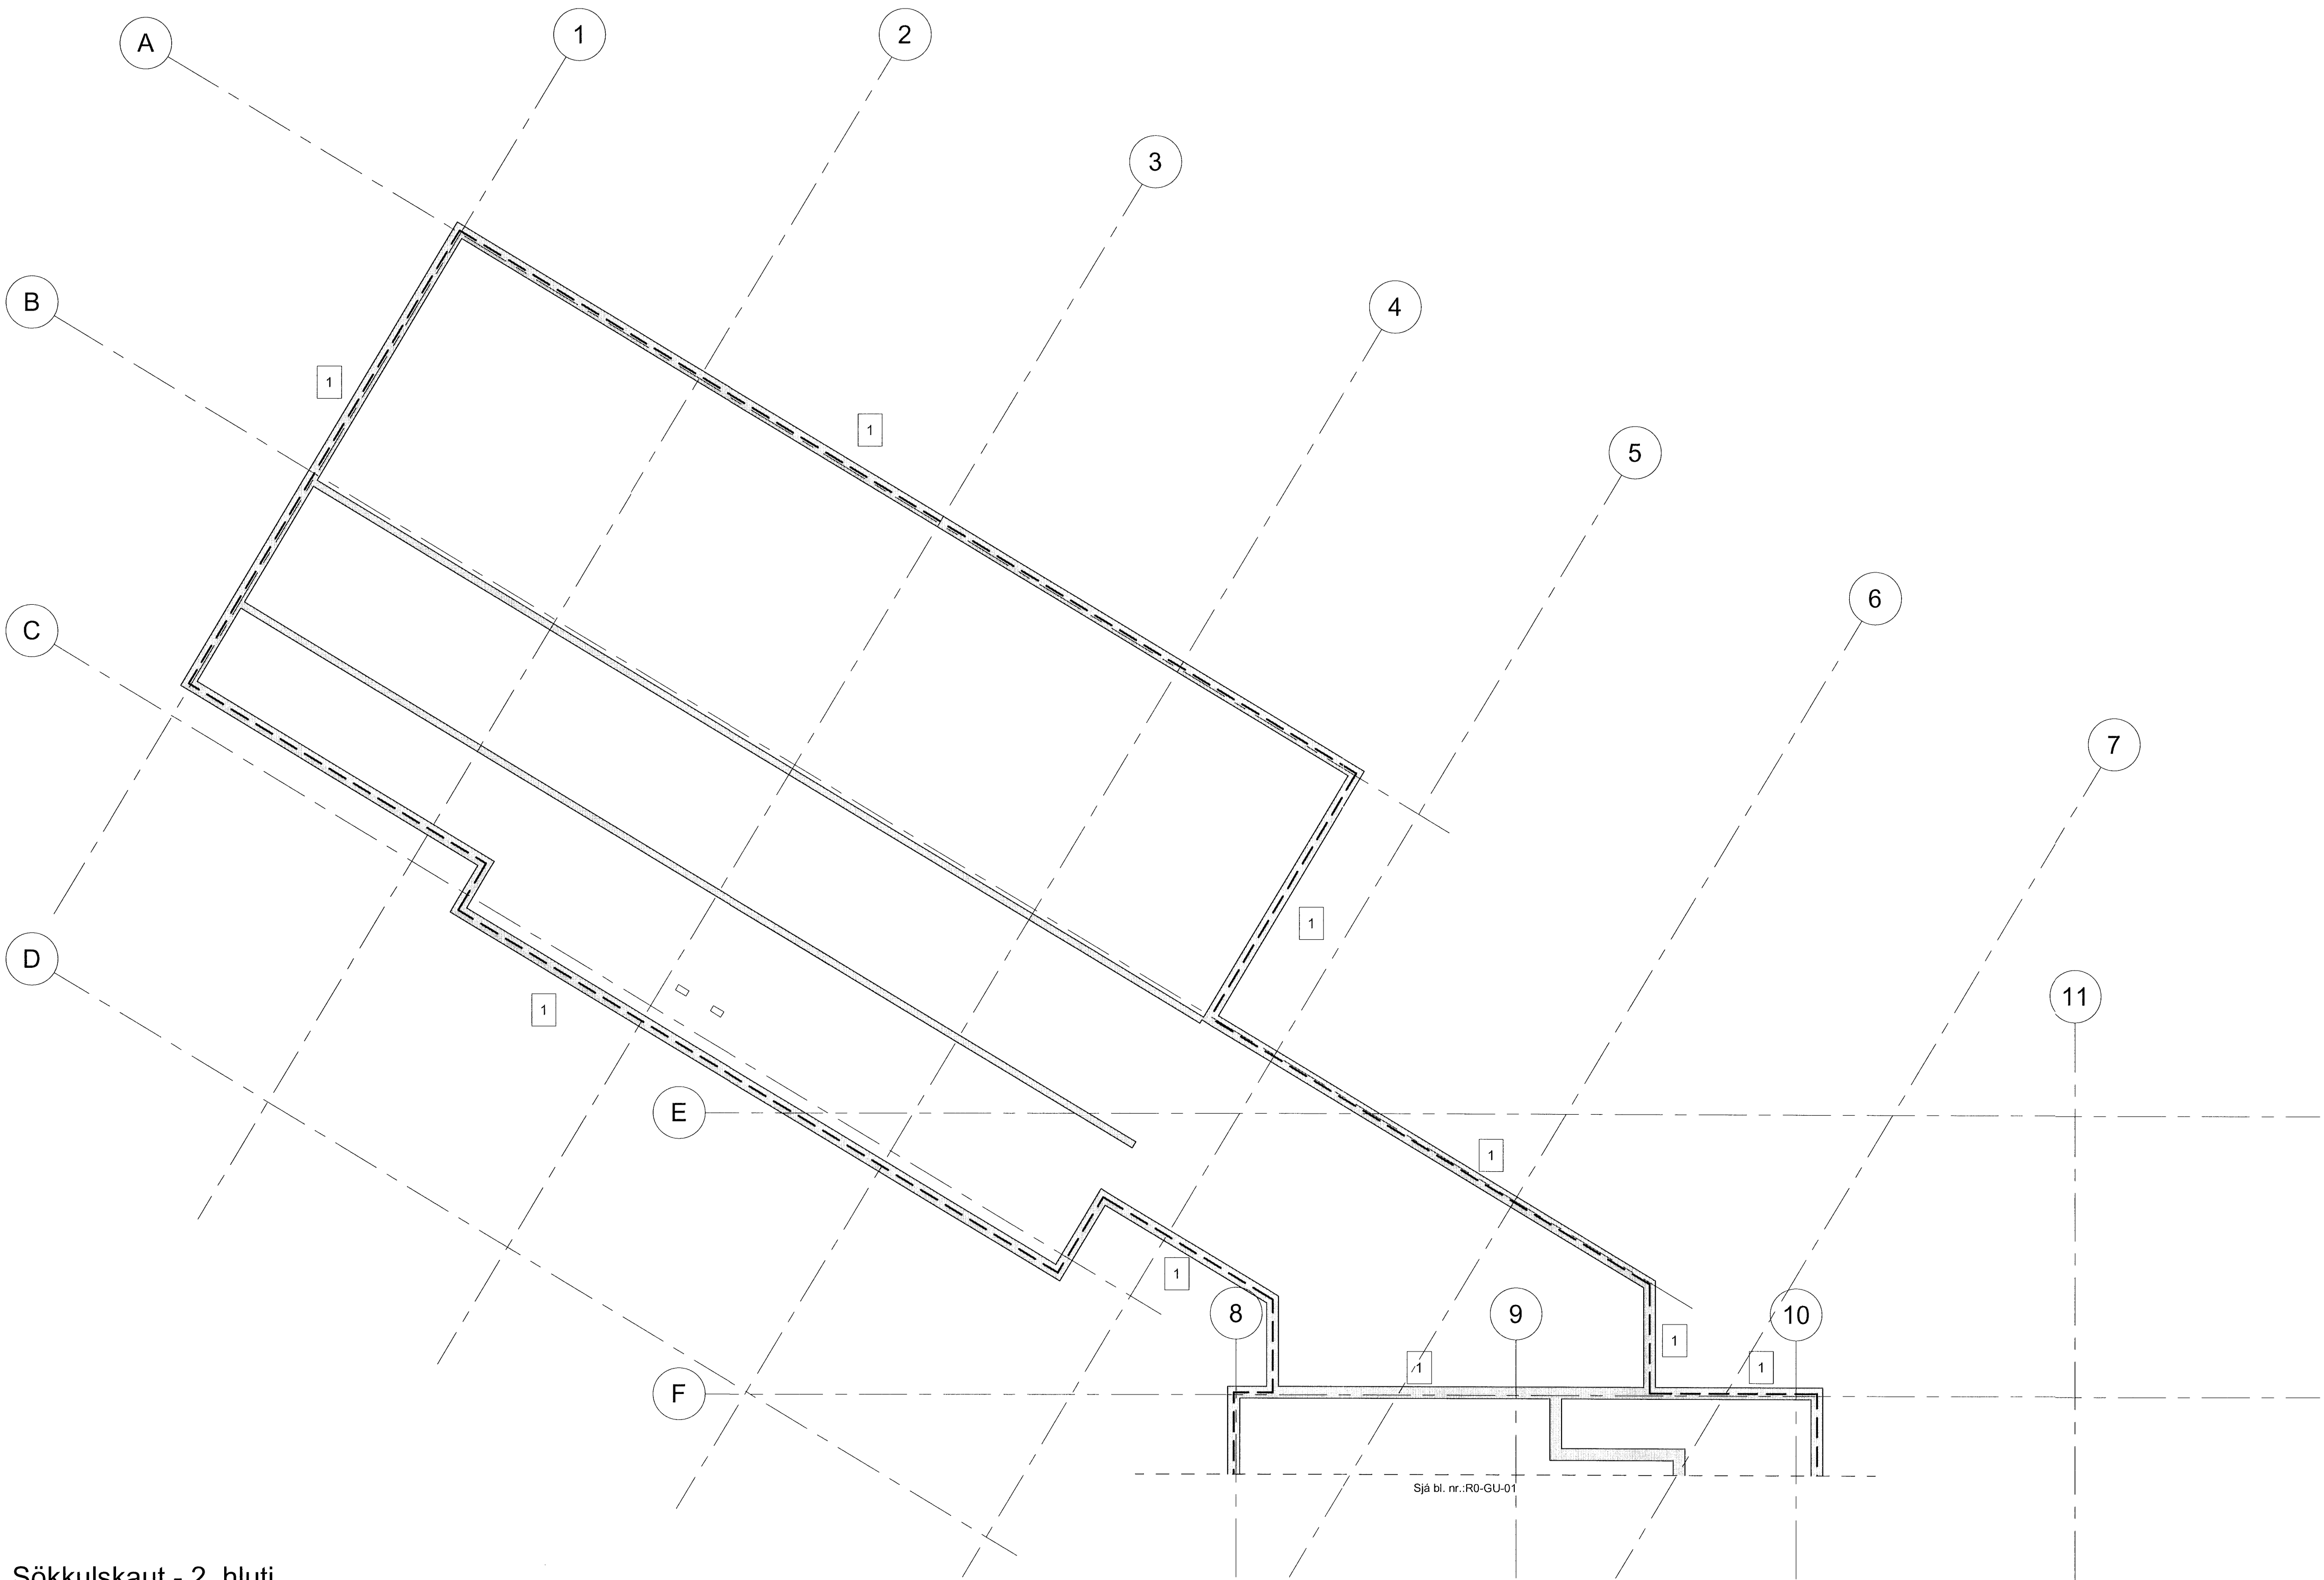


Sökkulskaut - 2. hluti

Útg. Dags. Skýring Br. af:

VA VINNUSTOFA ARKITEKTA
Borgartún 6 105 Reykjavík sími: 530 6990
vaarkitektar@vaarkitektar.is
www.vaarkitektar.is

VSÓ RÁÐGJÖF
Borgartún 20 105 Reykjavík sími: 585 9000
vso@vso.is www.vso.is

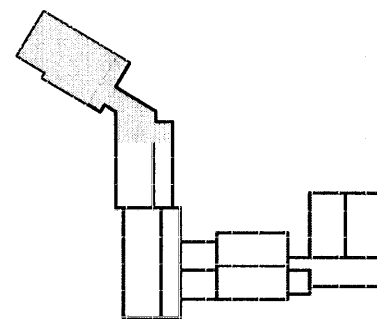

Rafferfi, sökkulskaut
Grunnmynd undirstöður

SAMP: HÖNNUNARSTJÓRI: Magdalena Sigurðardóttir KT: 260485-2459

Grunnskóli Húnaþingi vestra, viðbygging
Kirkjubraut 1, Hvammstanga

VERKKAUPI: Húnaþing vestra

KENNITALA VERKKAUFA: 570480-0149

19300 R0-GU-02

MÆLIKVARDI: As indicated FRUMSTÆRD BLADS: A1

TEIKNAD AF: BS / LL YFIRFARID:

DAGSETNING: 20.02.2020

ÖTGEFANDI: Simon Unndórsson KENNITALA: 110856-7769

Teikning þessa er gefin út af undirstöðum fyrir hönd höfundarstítt.
Teikninguna má ekki afrita með neinum hætti, að hluta til eða í heild án skriflegs leyfa höfundar.

0 1 2 3 4 5
1:100 m

ATH: Öll mál skulu tekið á staðnum áður en smíði hefst.
Ösamræmi í gögnum skal án tala lýkna skrifaða til hönnuða.