



Verkteikning

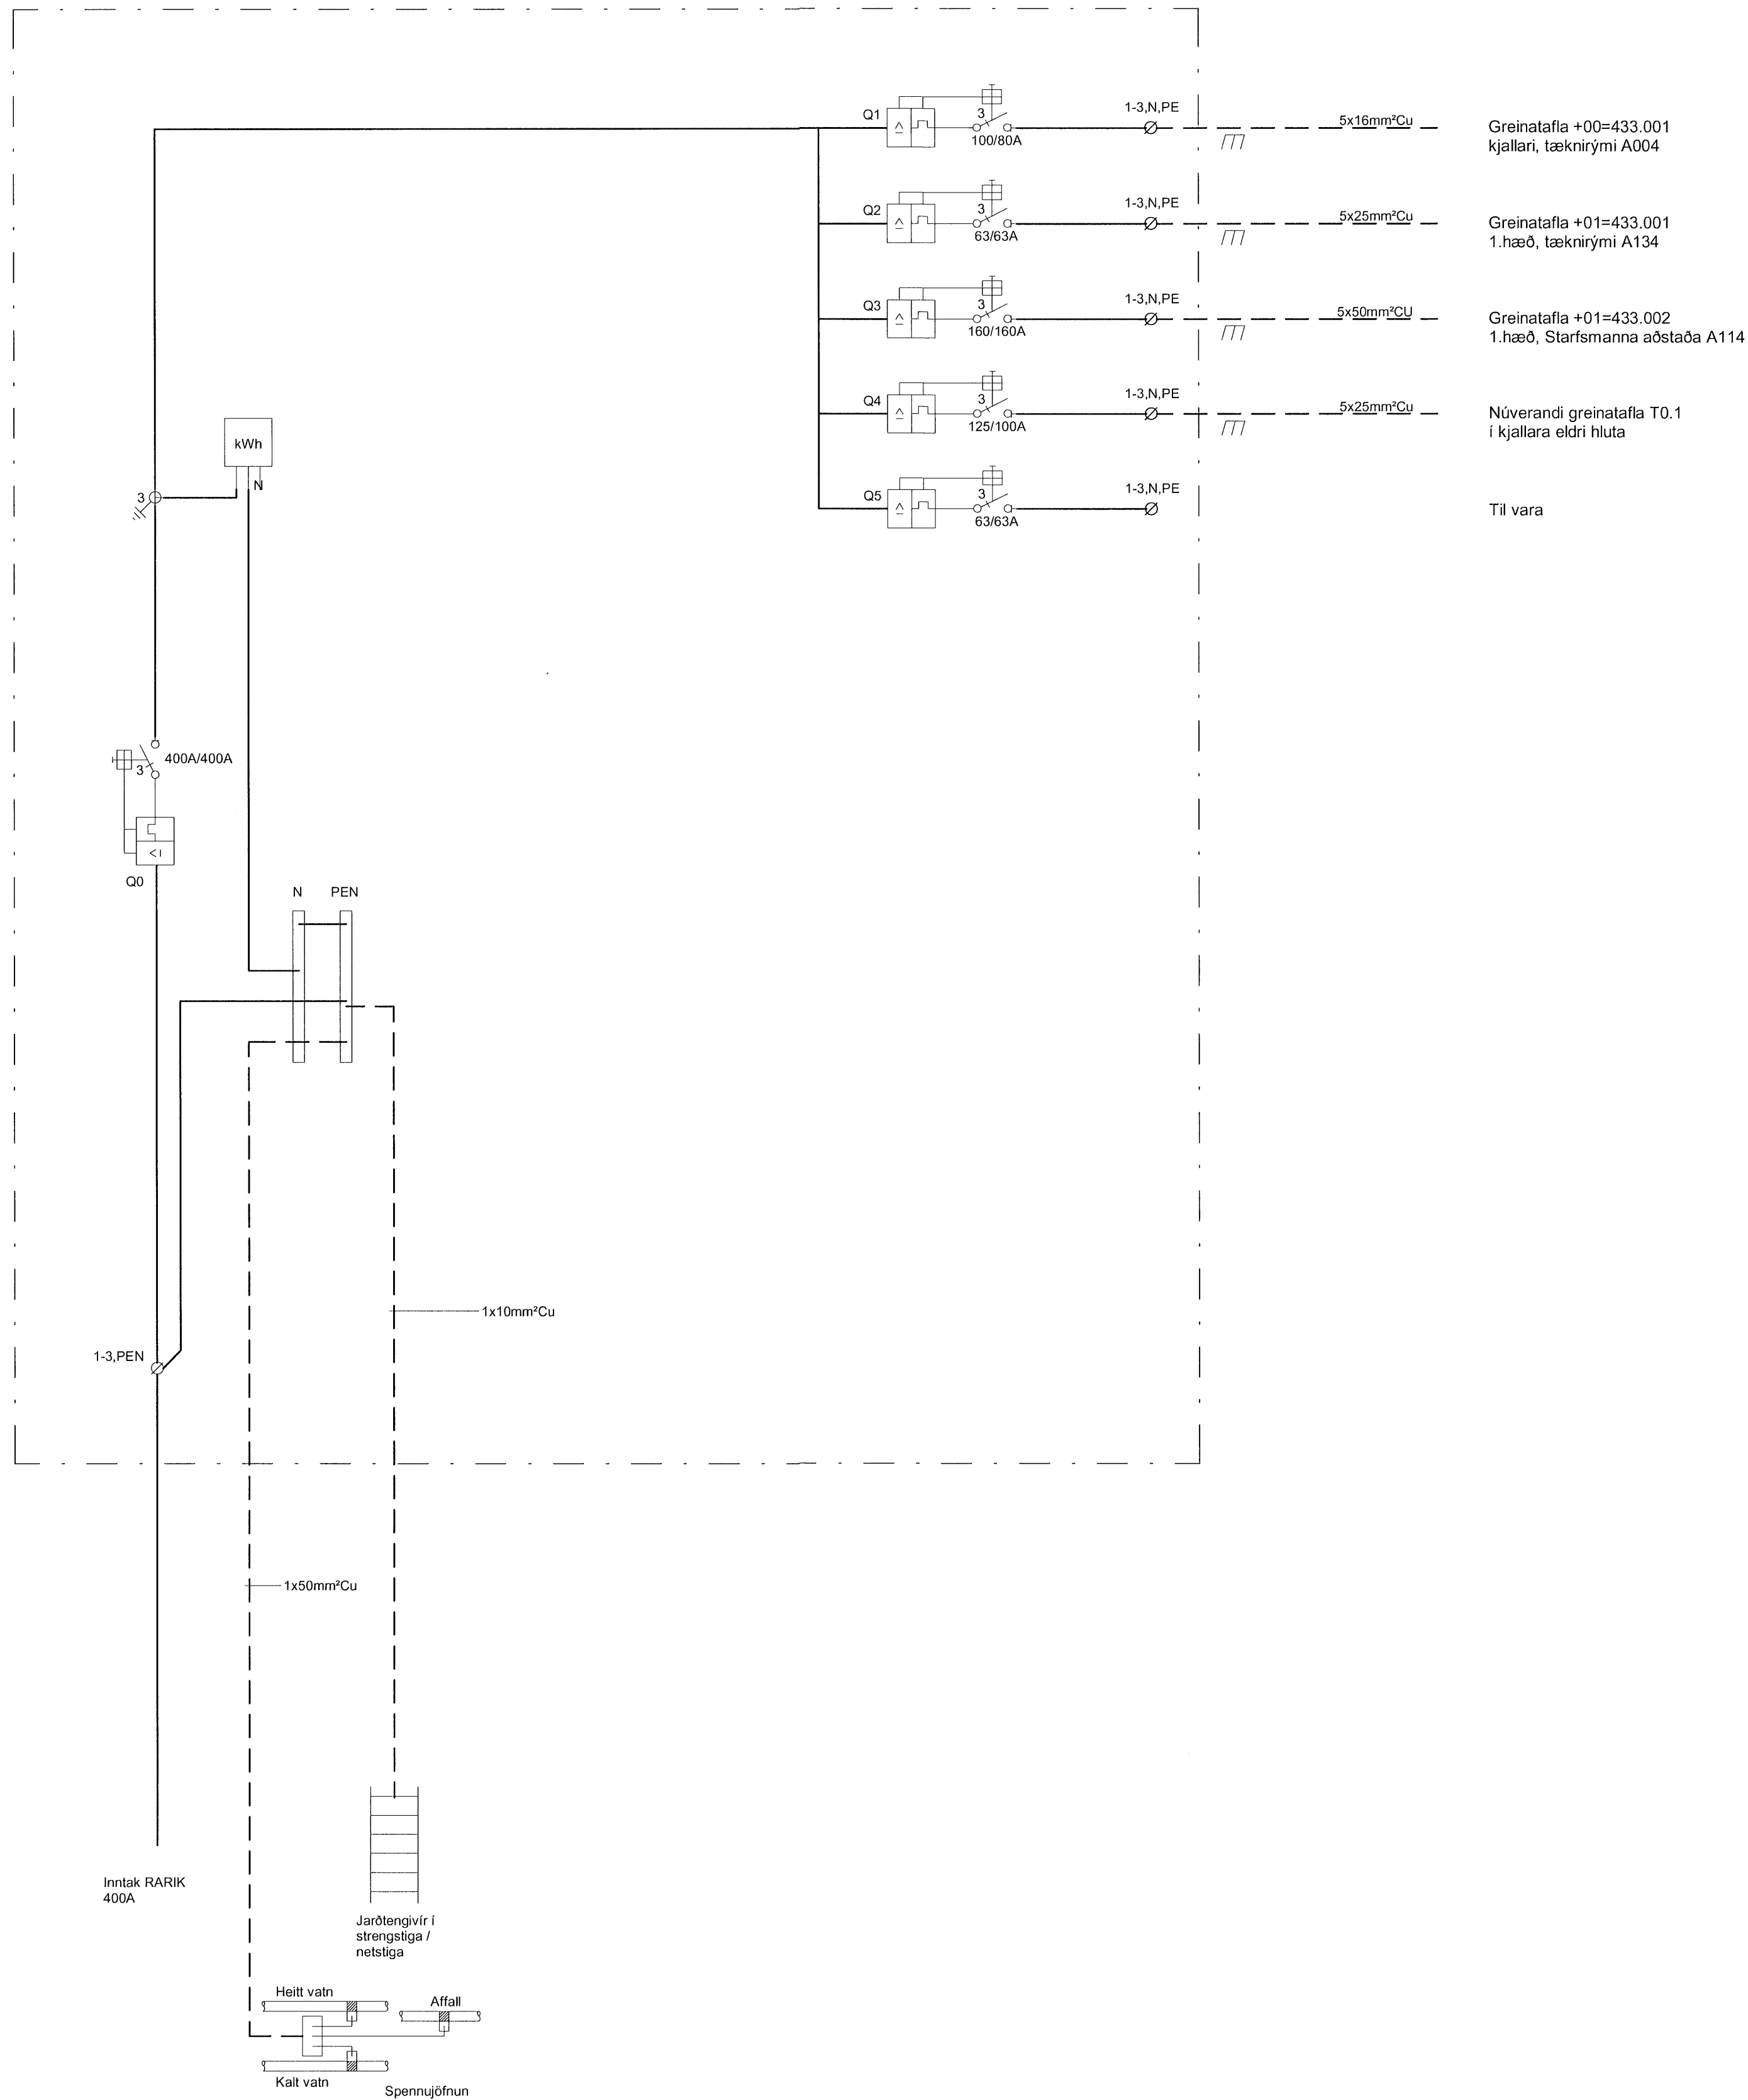

Aðaltafla +00=432.001

Útg. Dags. Skýring Br. af:

VA VINNUSTOFA ARKITEKTA
Borgartún 6 105 Reykjavík sími: 530 6990
vaarkitektar@vaarkitektar.is
www.vaarkitektar.is
vsÓ RÁÐGJÖF
Borgartún 20 105 Reykjavík sími: 585 9000
vso@vso.is www.vso.is

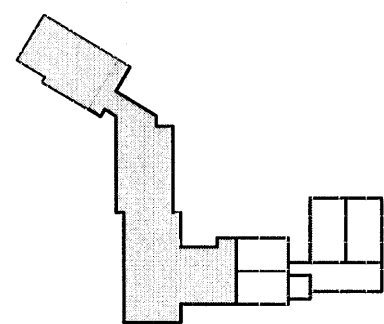

Rafkerfi, einlínunmynd
Greinatafla +00=433.001

EFN:

SAMP. HÖNNUNARSTJÓRI: Magdalena Sigurðardóttir KT: 260485-2459

Grunnskóli Húnaþingi vestra, viðbygging
Kirkjubraut 1, Hvammstanga

VERKKAUPI: Húnaþing vestra

KENNITALA VERKKAUÐA:

570480-0149

19300

RO-TA0-01

MELKVARÐI:

1:1

FRUMSTÆRÐ BLADS:

A1

TEIKNAD AF:

BS / LL

YFIRFARID:

-

DAGSETNING:

20.02.2020

ÚTGEFANDI:

Simon Unndórsson

KENNITALA:

110856-7769

ATH: Öll mál skulu tekið á staðnum áður en smíði hefst.
Ösamræmi í gögnum skal án tafar tekiðna skriflega til hönnuðs.

Tekning þessi er gefin út af undirritaðum fyrir hönd höfundar.
Tekninguna má ekki afhita með neinum hætti, að hluta til eða í heild án skriflegs leyfis höfundar.