


Verkeikning

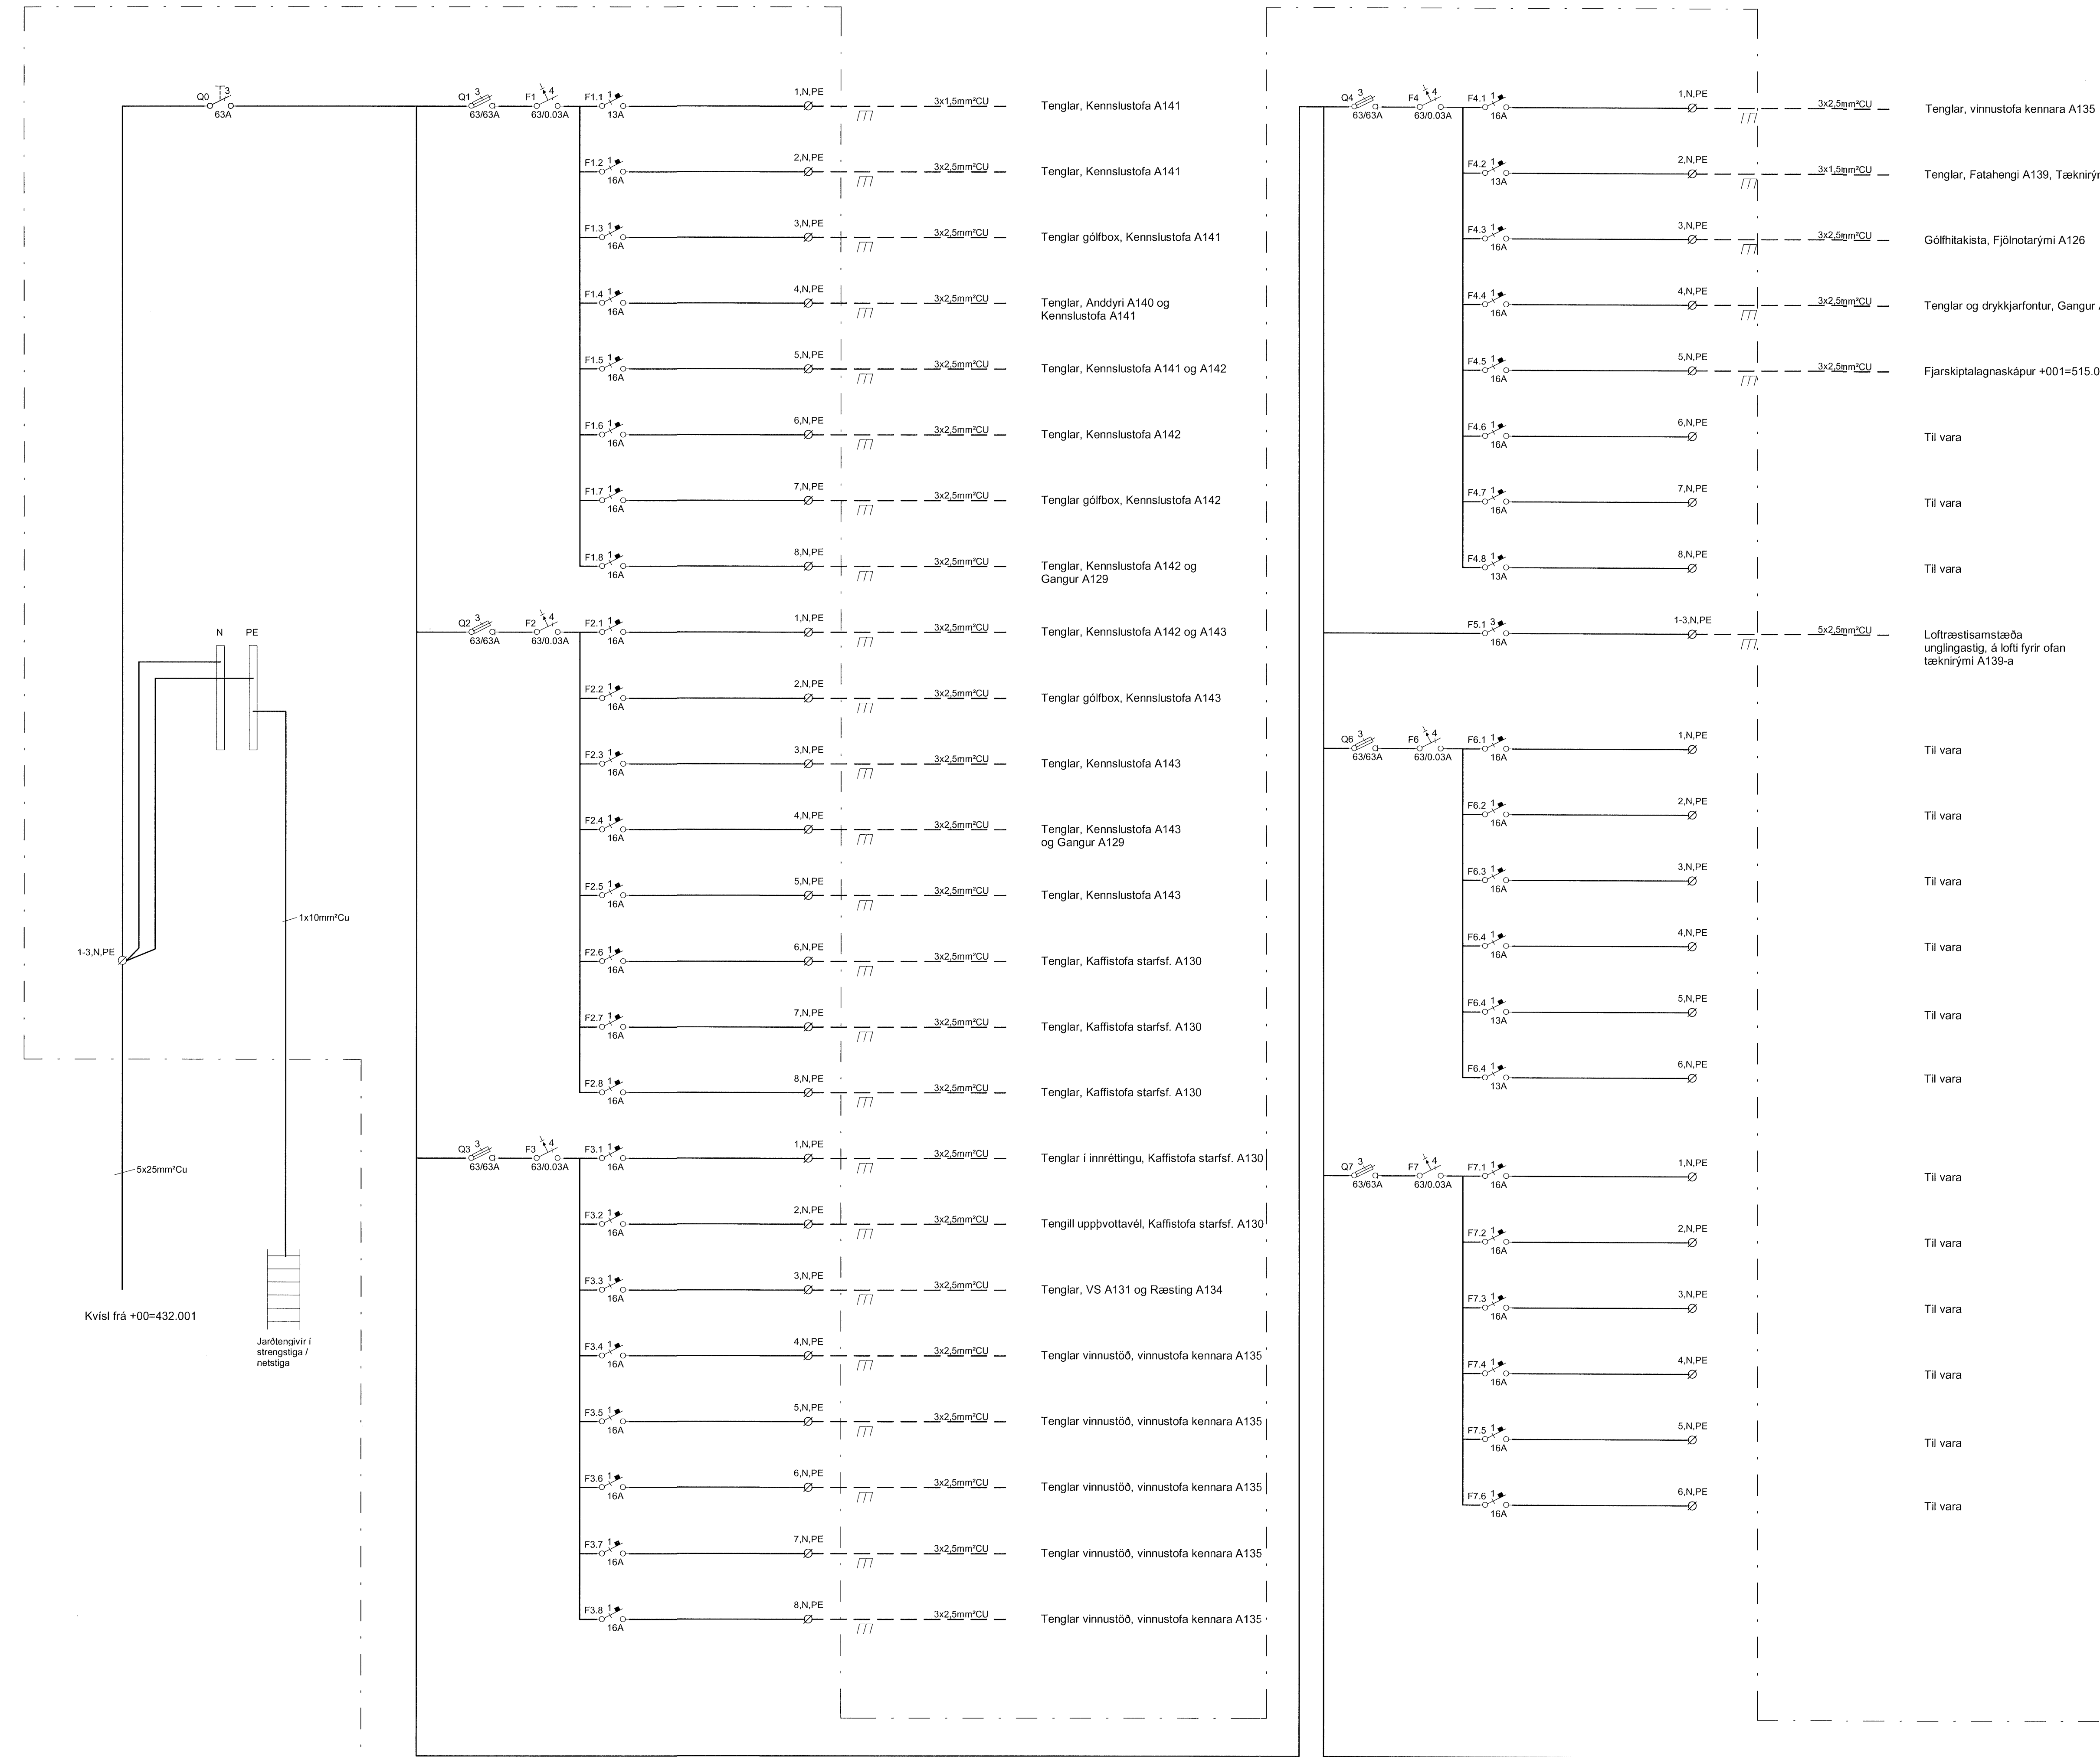

Greinatafla +01=433.001 (bls.1)

Sjá teikn. R0-TG1-01 (bls. 2)


Útg. Dags. Skýring Br. af:

VA VINNUSTOFA ARKITEKTA
Borgartún 6 105 Reykjavík sími: 530 6990
vaarkitektar@gmail.com
www.vaarkitektar.is

Magdalena J. Jónsdóttir

VSÓ RÁÐGJÖF

Borgartún 20 105 Reykjavík sími: 585 9000
vso@vso.is www.vso.is

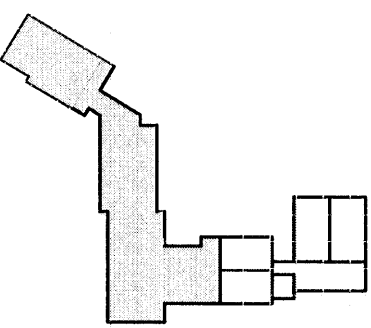

Rafkerfi, einlínumynd
Greinatafla +01=433.001 (bls. 1)

EFNI:

SAMB. HÖNNUNARSTJÓRI: Magdalena Sigurðardóttir KT: 260485-2459

Grunnskóli Húnaþingi vestra, viðbygging
Kirkjubraut 1, Hvammstanga

VERKKAUPI: Húnaþing vestra
KENNITALA VERKKAUPI: 570480-0149

19300 R0-TG1-01(1)

MÆLIKVARÐI: 1:1 FRUMSTÆRÐ BLADS: A1
TEIKNAD AF: BS / LL YFIRFARID: -
DAGSETNING: 20.02.2020

ÚTGEFANDI: Simon Unndórsson KENNITALA: 110856-7769

ATH: Öll mál skulu tekið á staðnum áður en smíði hefst.
Önnarmærir í gögnum skul átt tákna skriflega til höfundar.

Teikning þessi er gefin út af undirritaðum fyrir hönd höfundar.
Teikninguna má ekki afrita með neinum hætti, að hluta til eða í heild án skriflegs leyfis höfundar.