


### Skýringar - lággspennukerfi

- |                                                                                     |                                  |
|-------------------------------------------------------------------------------------|----------------------------------|
|  | Einfaldur tengill                |
|  | Tvöfaldur tengill                |
|  | Þrefaldur tengill                |
|  | Fjórfaldur tengill               |
|  | Þrýstirofi fyrir brunatjald      |
|  | Loftdóð                          |
|  | Tengiddóð á stiga                |
|  | Upp og niður hnappar             |
|  | Hitapráður                       |
|  | Stýribox                         |
|  | Relay tengibox                   |
|  | Gólfbox                          |
|  | Tenglasúla                       |
|  | Mótor gluggatjöld / opnanleg fög |
|  | Mótor körfur / tjald íþróttasal  |
|  | Mótor brunatjald                 |

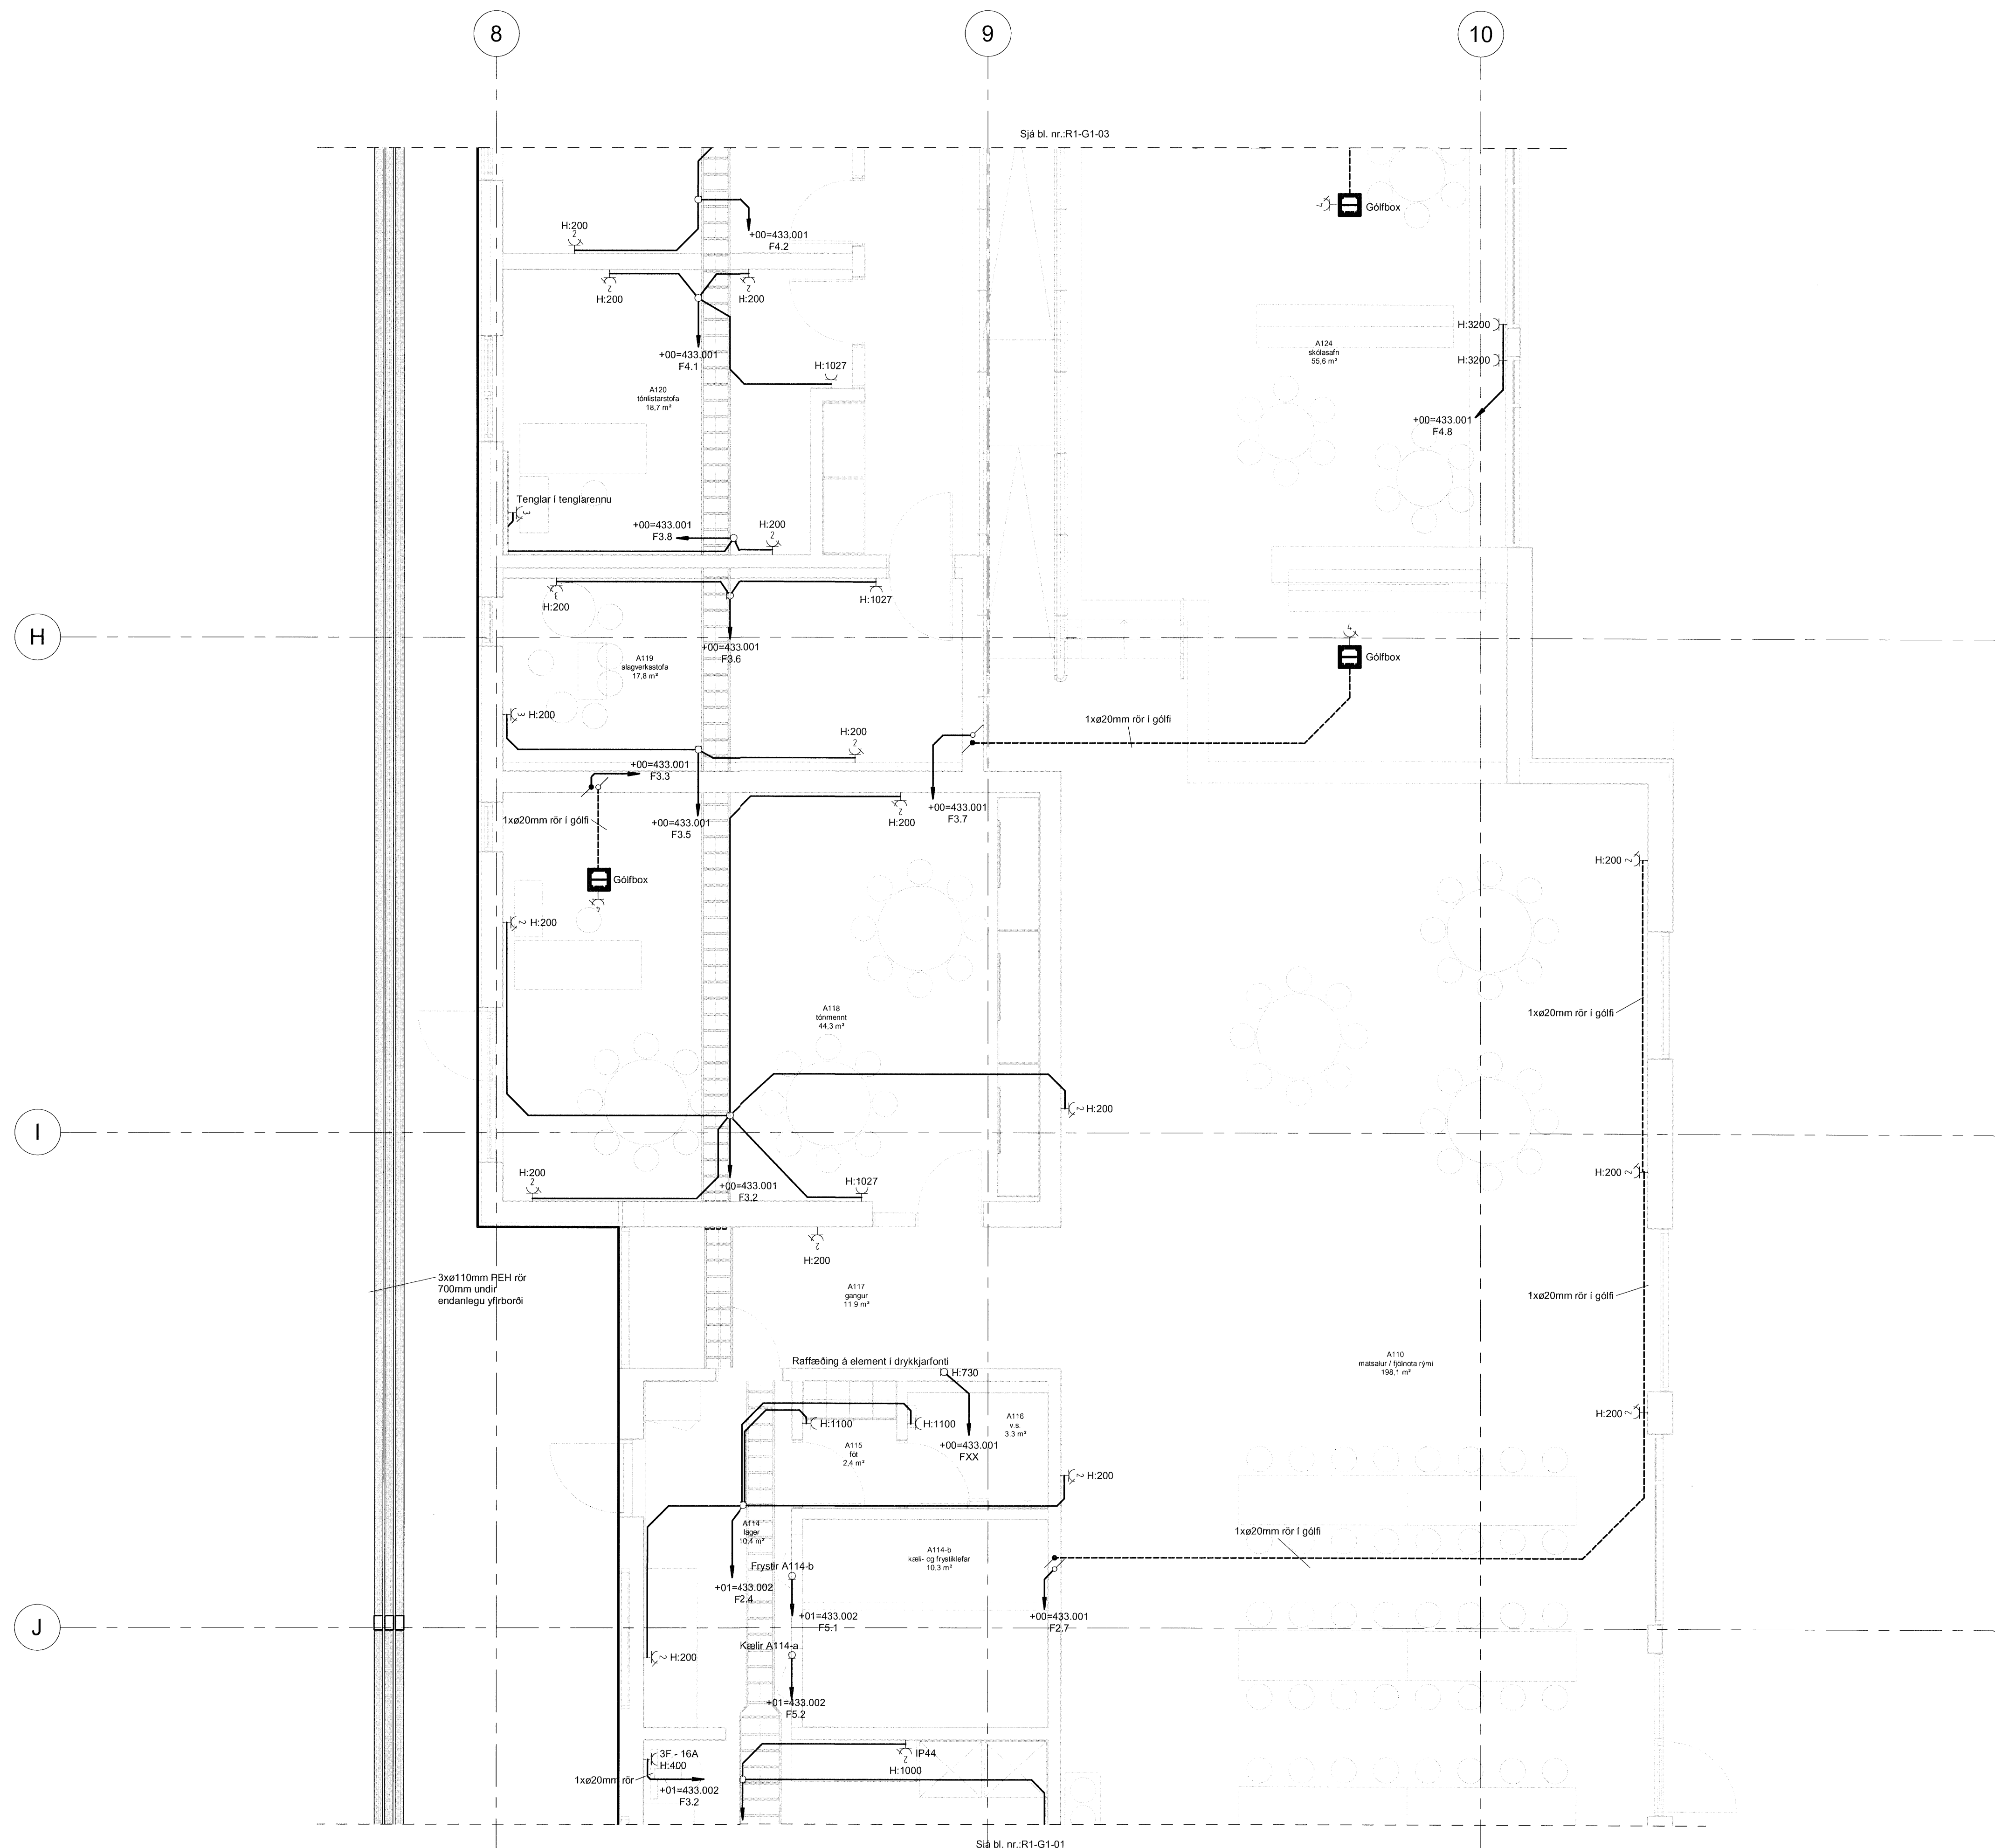

Lágspenna 1. hæð - 2. hluti




ATH. Öll mál skulu tekin á staðnum áður en smíði hefst  
Ósamræmi í öðrum skal án tafa líkynna skrifaða til hönnuð

| Útg. | Dags. | Skýring | Br.a |
|------|-------|---------|------|
|------|-------|---------|------|



VA VINNUSTOFA ARKITEKTA  
Borgartún 6 105 Reykjavík sími: 530 6990  
vaarkitektar@vaarkitektar.is  
www.vaarkitektar.is

**VSÓ RÁÐGJÖF**  
Borgartún 20 105 Reykjavík sími: 585 900  
vso@vso.is www.vso.is

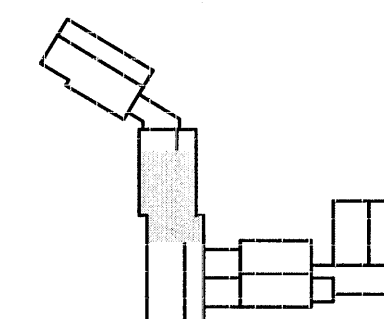

**Rafkerfi, lágspenna**  
**Grunnmynd 1. hæð - 2. hluti**

SAMP. HÖNNUNARSTJÓRI: Magdalena Sigurðardóttir KT: 260485-2459

Grunnskóli Húnaþingi vestra, viðbygging  
Kirkjubraut 1, Hvammstanga

|                      |       |           |                 |                 |
|----------------------|-------|-----------|-----------------|-----------------|
| VERKKAUPI:           |       |           | Húnaþing vestra |                 |
| KENNITALA VERKKAUÐA: |       |           | 570480-0149     |                 |
| Verðgjafi            | Margi | Tekjagæði | Endisgjafi      | Daga endisgjafi |

|             |          |                  |    |
|-------------|----------|------------------|----|
| 19300       | R1-G1-02 |                  |    |
| MÆLIKVARDI: | 1 : 50   | FRUMSTÆRD BLADS: | A1 |

|             |            |            |   |
|-------------|------------|------------|---|
| TEKNAD AF:  | BS / LL    | YFIRFARIÐ: | - |
| DAGSETNING: | 20.02.2020 |            |   |
| ÚTGEFANDI:  |            | KENNITALA: |   |

Simon Unndórsson  110856-7769