


Verkeikning

Skýringar - lággspennukerfi

- Einfalldur tengill
Tvöfalldur tengill
Þrefalldur tengill
Fjórfalldur tengill
Þrýstirofi fyrir brunatjald
Loftdós
Tengidós á stiga
Upp og niður hnappar
Hitapráður
Stýribox
Relay tengibox
Gólfbox
Tenglasúla
Mótor gluggatjöld / opnanleg fóg
Mótor körfur / tjald íþróttasal
Mótor brunatjald

Útg. Dags. Skýring Br. af:

VA VINNUSTOFA ARKITEKTA
Borgartún 6 105 Reykjavík sími: 530 6990
vaarkitektar@vaarkitektar.is www.vaarkitektar.is
Máðuleira Sýndarhúsi
vsÓ RÁÐGJÖF
Borgartún 20 105 Reykjavík sími: 585 9000
vso@vso.is www.vso.is

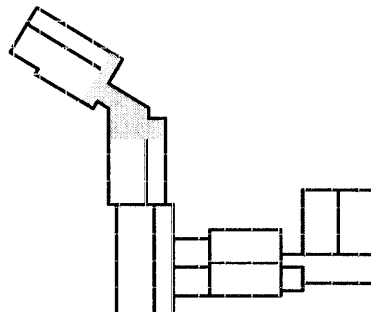

Rafkerfi, lággspenna
Grunnmynd 1. hæð - 3. hluti


EFNI:

SAMP. HÖNNUNARSTJÓRI: Magdalena Sigurðardóttir KT: 260485-2459


Grunnskóli Húnaþingi vestra, viðbygging
Kirkjubraut 1, Hvammstanga

VERKKAUPI:		Húnaþing vestra	
KENNITALA VERKKAUPA:		570480-0149	
Version	Dagur	Tekningur	Endurskrif
19300	R1-G1-03		
MÆLIKVARÐI:	1 : 50	FRUMSTJÆRD BLADS:	A1
TEIKNAD AF:	BS / LL	YFIRFARID:	Checker
DAGSETNING:	20.02.2020		
ÚTGEFANDI:	Simon Unndórsson	KENNITALA:	110856-7769

Tekning þessi er gefin út af undirtektum fyrir hönd höfundarinnar.
Töknungrá má ekki afrita með neðrum hætti, að hluta til eða í heild án skriflegs leyfis höfundar.

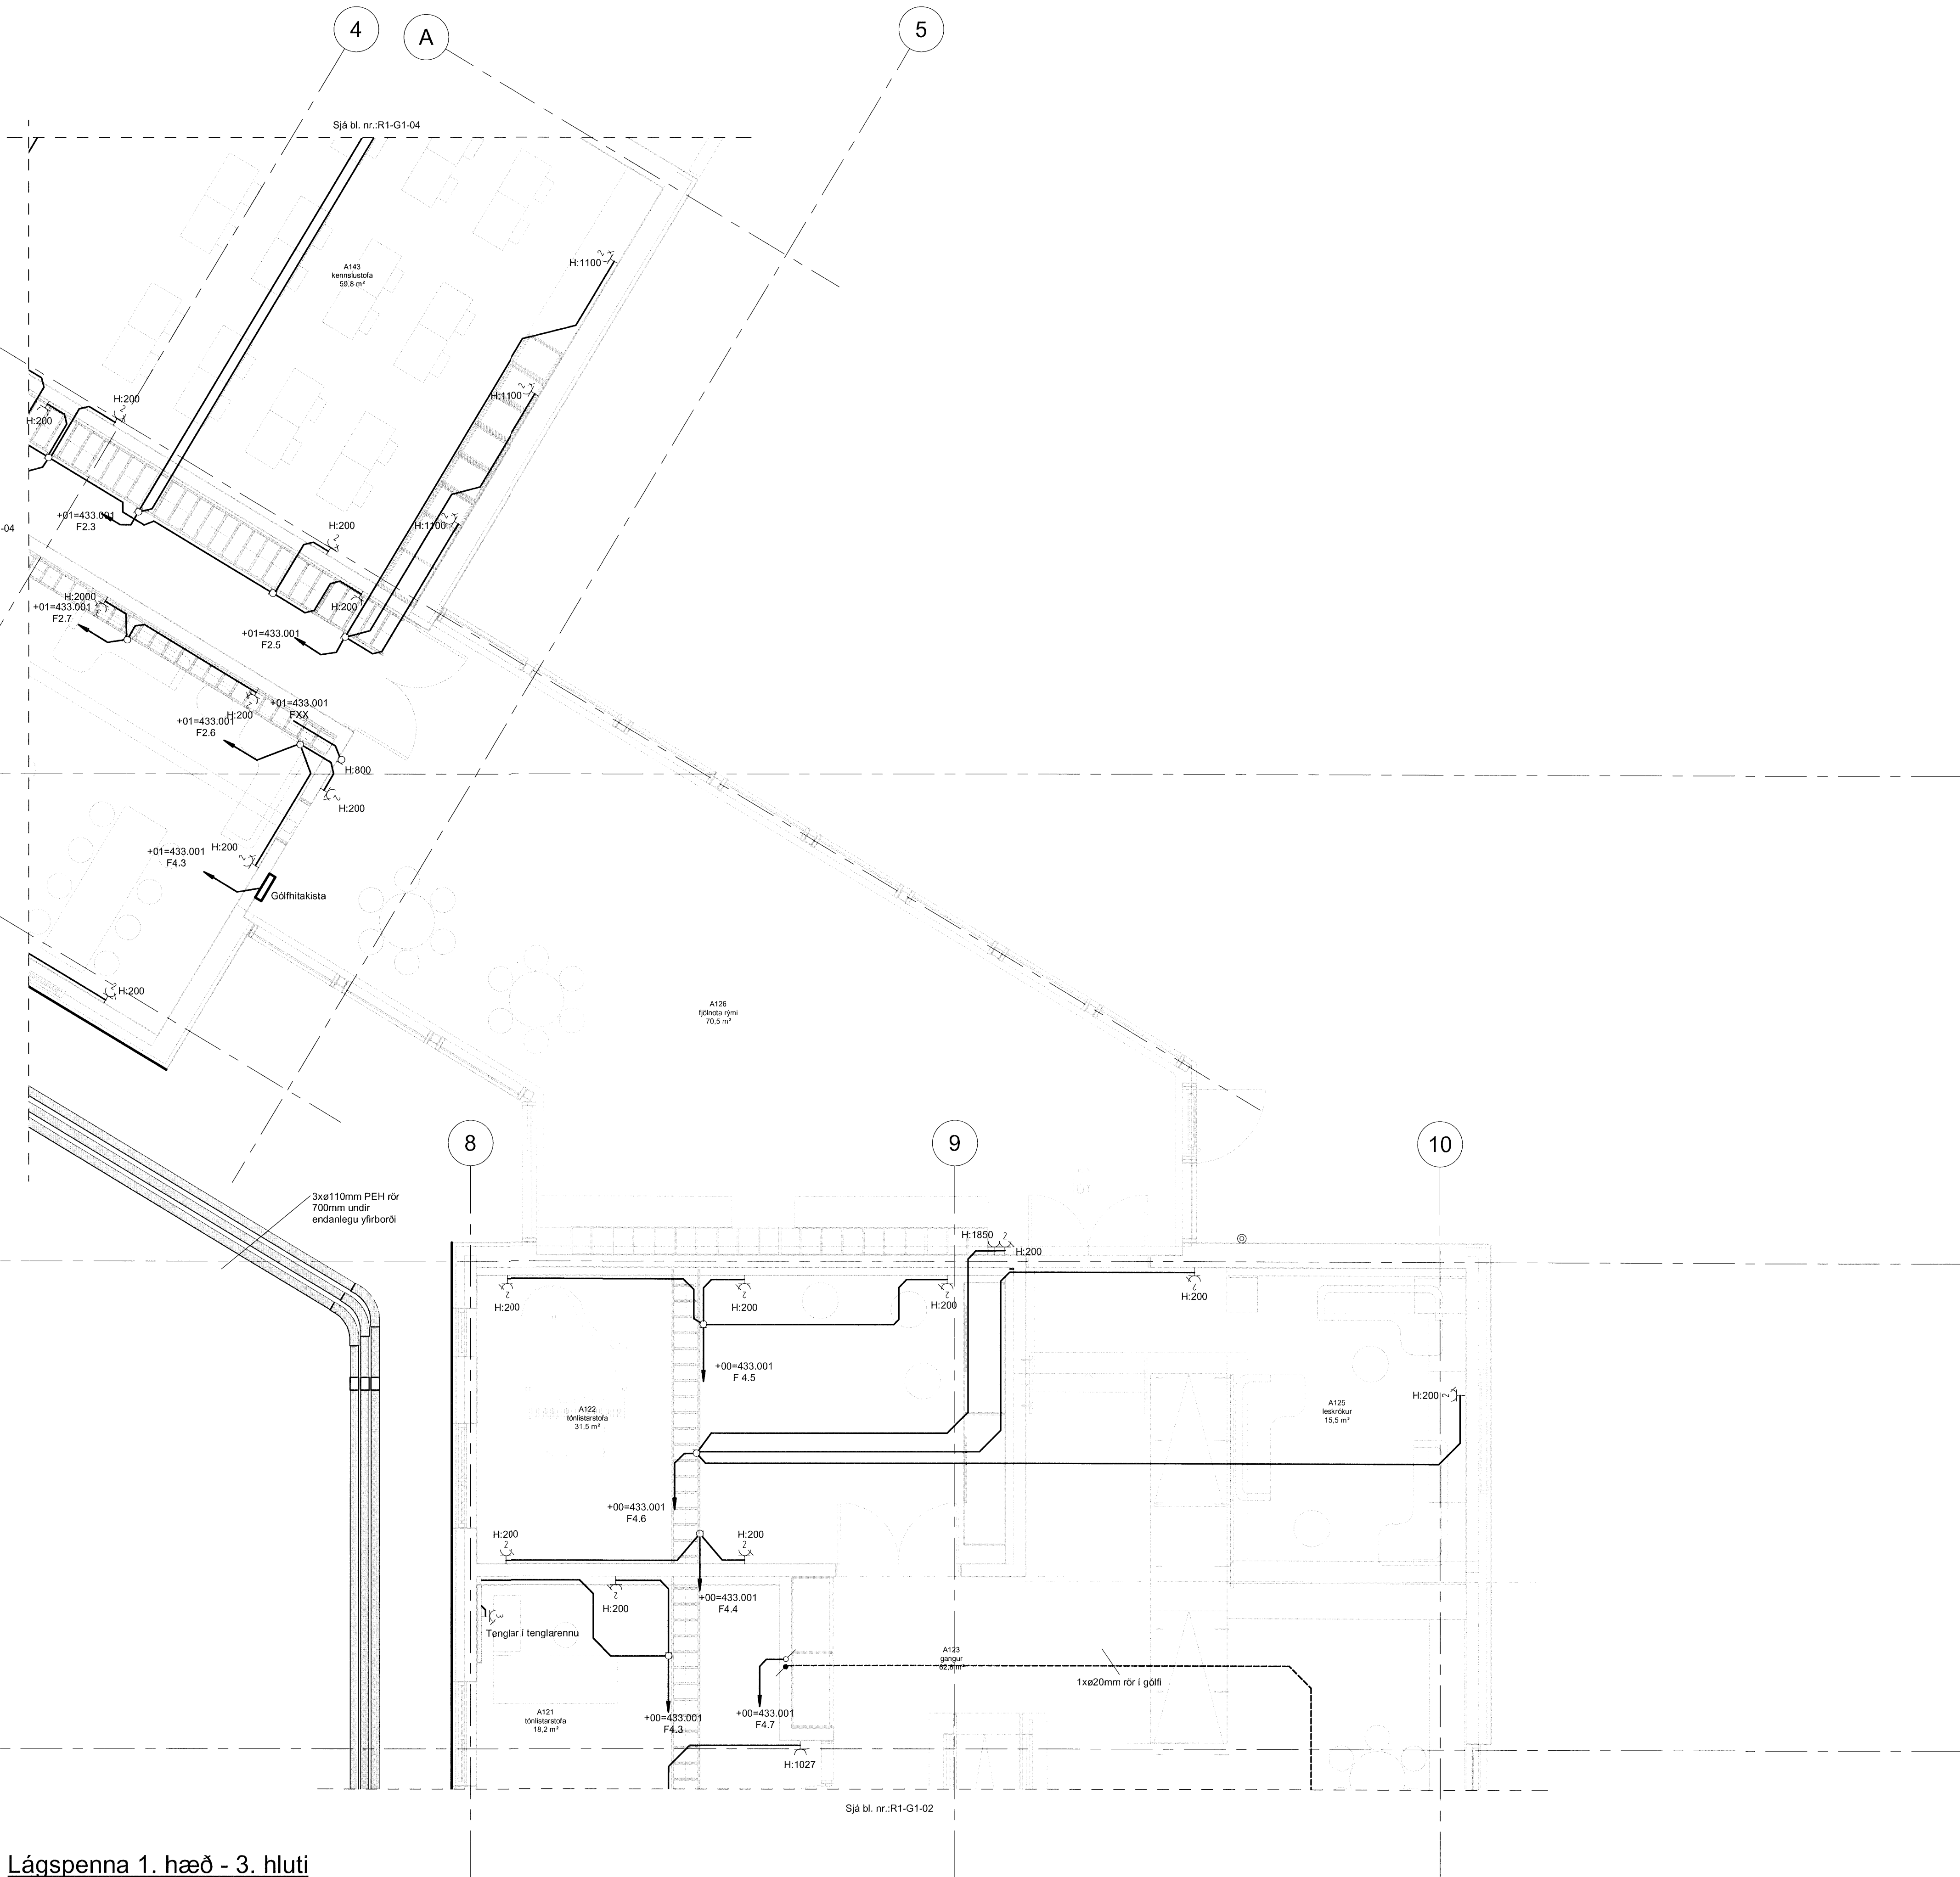

Lággspenna 1. hæð - 3. hluti

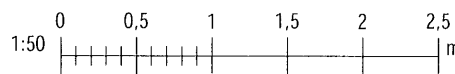

ATH: Öll mál skulu tekið á staðum áður en smíði hefst.
Ösamræmi í gögnum skal án tala tilkynna skriflega til hönnuðs.