


Verkteikning

Skýringar - lágspennukerfi

- | | |
|---|----------------------------------|
|  | Einfaldur tengill |
|  | Tvöfaldur tengill |
|  | Þrefaldur tengill |
|  | Fjórfaldur tengill |
|  | Þrýstirofi fyrir brunatjald |
|  | Loftdóðs |
|  | Tengidóðs á stiga |
|  | Upp og niður hnappar |
|  | Hitabráðurur |
|  | Stýribox |
|  | Relay tengibox |
|  | Gólfbox |
|  | Tenglasúla |
|  | Mótor gluggatjöld / opnanleg fög |
|  | Mótor körfur / tjald íþróttasal |
|  | Mótor brunatjald |

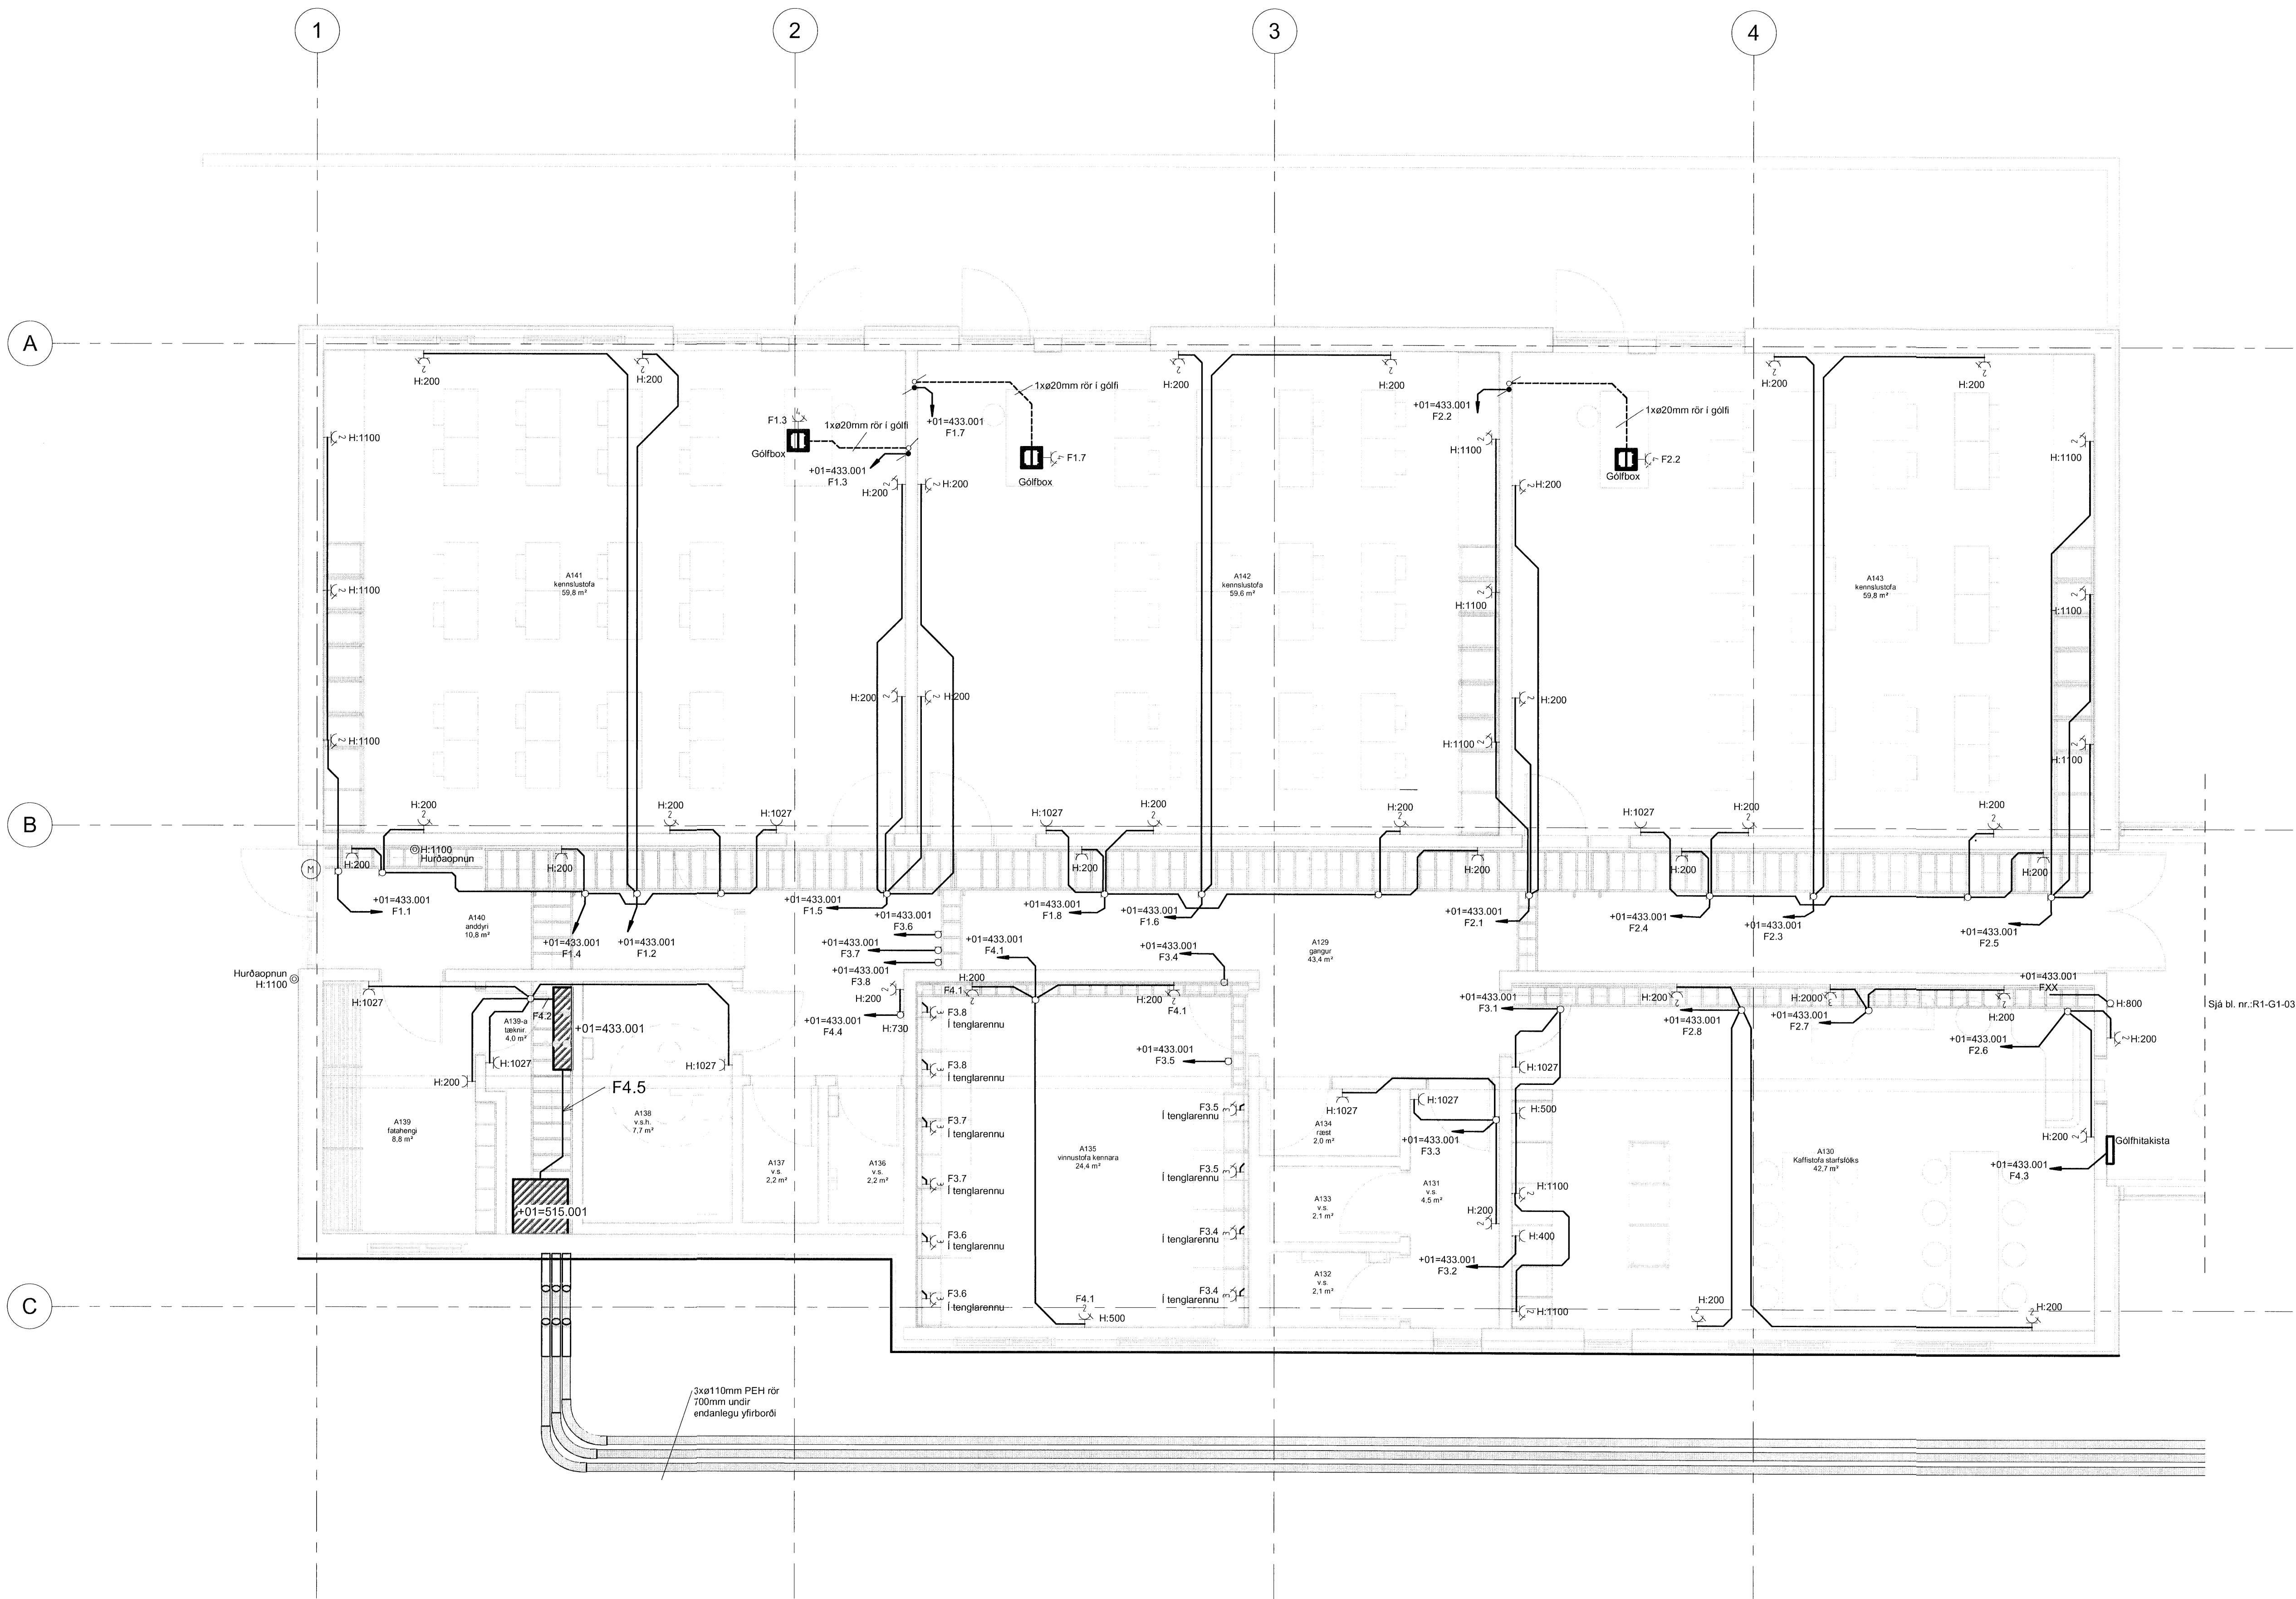

Lágspenna 1. hæð - 4. hluti

Útg.	Dags.	Skýring	Br.af.
------	-------	---------	--------




VA VINNUSTOFA ARKITEKTA
Borgartún 6 105 Reykjavík sími: 530 6990
vaarkitektar@vaarkitektar.is
www.vaarkitektar.is

Magdalena Szwedowska

VSÓ RÁÐGJÖF

Borgartún 20 105 Reykjavík sími: 585 900
vso@vso.is www.vso.is

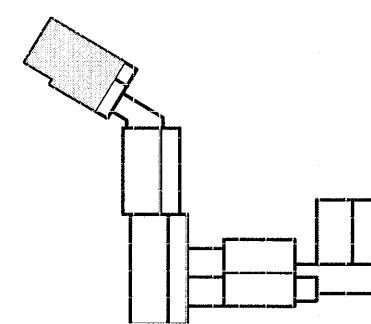

Rafkerfi, lágspenna
Grunnmynd 1. hæð - 4. hluti

EFNI:

SAMB. HÖNNUNARSTJÓRI: Magdalena Sigurðardóttir KT: 260485-2459

Grunnskóli Húnaþingi vestra, viðbygging
Kirkjubraut 1, Hvammstanga

VERKKAUPI:		Hunaping vestra	
KENNITALA VERKKAUPA:		570480-0149	
<i>Verkkovers</i>	<i>Alue</i>	<i>Tekijä</i>	<i>Endering</i>
19300	R1-G1-04		<i>Days endring</i>

MÆLIKVARÐI:	1 : 50	FRUMSTÆRÐ BLAÐS:	A1
TEIKNAD AF:	BS / LL	YFIRFARIÐ:	Check
ÞAGSETNING:	22.02.2022		

ÚTGEFANDI: Simon Unndórsson

Teikning þessi er gefin út af undirrituðum fyrir hönd höfundaréttar.
Teikninguna má ekki afrita með neinum hætti, að hluta til eða í heild án skriflegs leyfis höfundar.

ATH. öll mál skulu tekin á staðnum áður en smíði hefst
Ósamræmi í gögnum skal án tafa tilkynna skriflega til hönnuða