



Verkteikning

Skýringar - lágspennukerfi lýsing

- Einfaldur rofi
○ Samrofi
⊙ Einfaldur þrýstirofi
⊗ Tvöfaldur þrýstirofi
||| Hreyfiskynjari á vegg
||| Hreyfiskynjari á loft
X Loftljósadós
X Veggljósadós
X ÚT-ljós
○ Loftdós
□ Veggdós í steypu / tengidós á stiga
☑ Dali LCD skjár

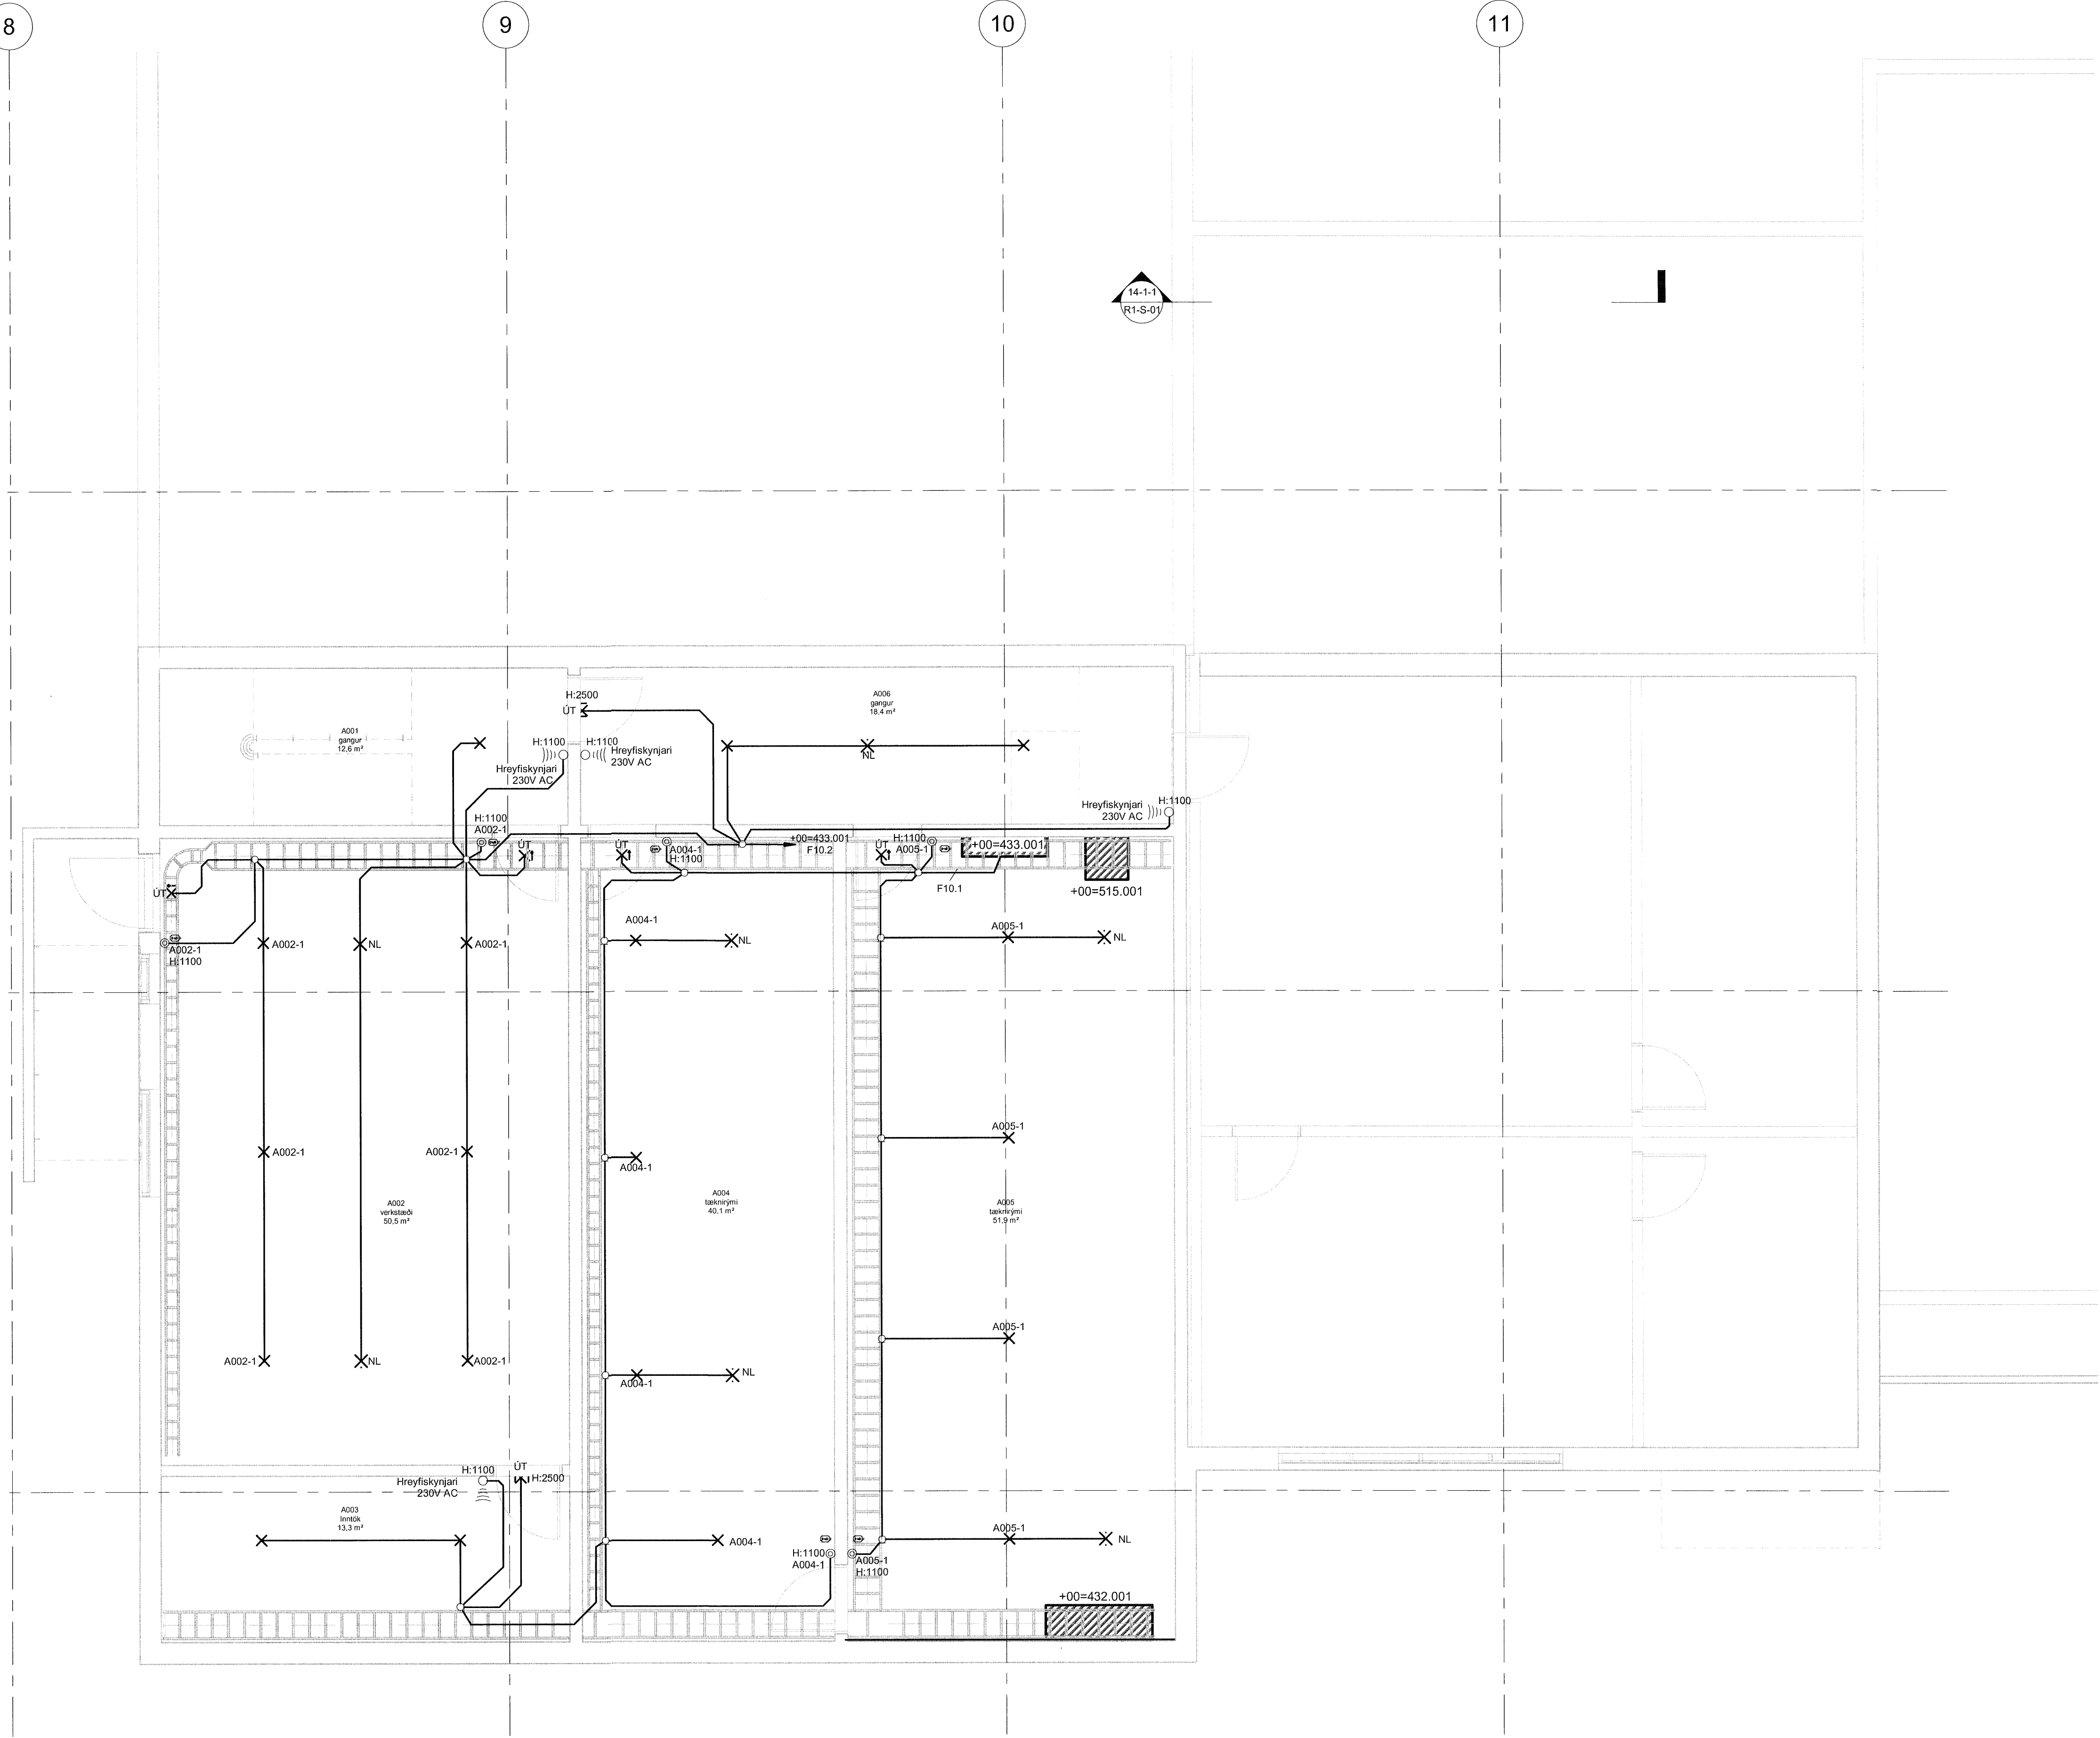

Lágspenna ljós kjallari

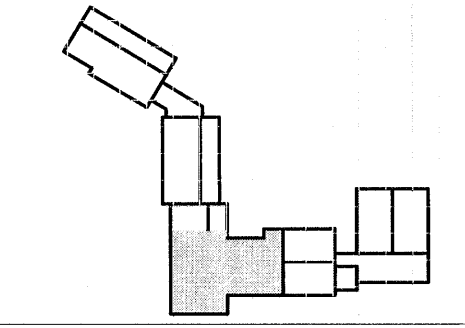Útg.	Dags.	Skýring	Br.af.
 VA VINNUSTOFA ARKITEKTA Borgartún 6, 105 Reykjavík sími: 530 6990 vaarkitektar@vaarkitektar.is www.vaarkitektar.is			
 VSÓ RÁÐGJÖF Borgartún 20, 105 Reykjavík sími: 585 9000 vso@vso.is www.vso.is			
			
Rafkerfi, lágspenna lýsing Grunnmynd kjallari EFNI:			
SAMÞ: HÖNNUNARSTJÓRI: Magdalena Sigurðardóttir KT: 260485-2459			
Grunnskóli Húnaþingi vestra, viðbygging Kirkjubraut 1, Hvammstanga			
VERKKAUPE:		Húnaþing vestra	
KENNITALA VERKKAUPE:		570480-0149	
19300	R2-G0-01	570480-0149	570480-0149
MEI/LK/VARÐI:	1:50	FRUMSTÆRÐ BLADS:	A1
TEIKNAD AF:	BS/LL	YFIRFARIB:	
DAGSETNING:	20.02.2020		
ÚTGEFANDI:	Simon Unndórsson	KENNITALA:	110856-7769

Þakking þessi er gefin út af undirritaðum fyrir hönd höfundarstarfa.
Töskinguna má ekki afrita með neinum hætti, að hluta til eða í heild án skriflegs lofs höfundar.

