



Verkteikning

Skýringar - lágspennukerfi lýsing

- Einfaldur rofi
○ Samrofi
⊗ Einfaldur þrýstirofi
⊗ Tvöfaldur þrýstirofi
○ Hreyfiskynjari á vegg
○ Hreyfiskynjari á loft
× Loftljósadós
× Veggljósadós
⊗ ÚT-ljós
○ Loftdós
□ Veggdós í steypu / tengidós á stiga
□ Dali LCD skjár

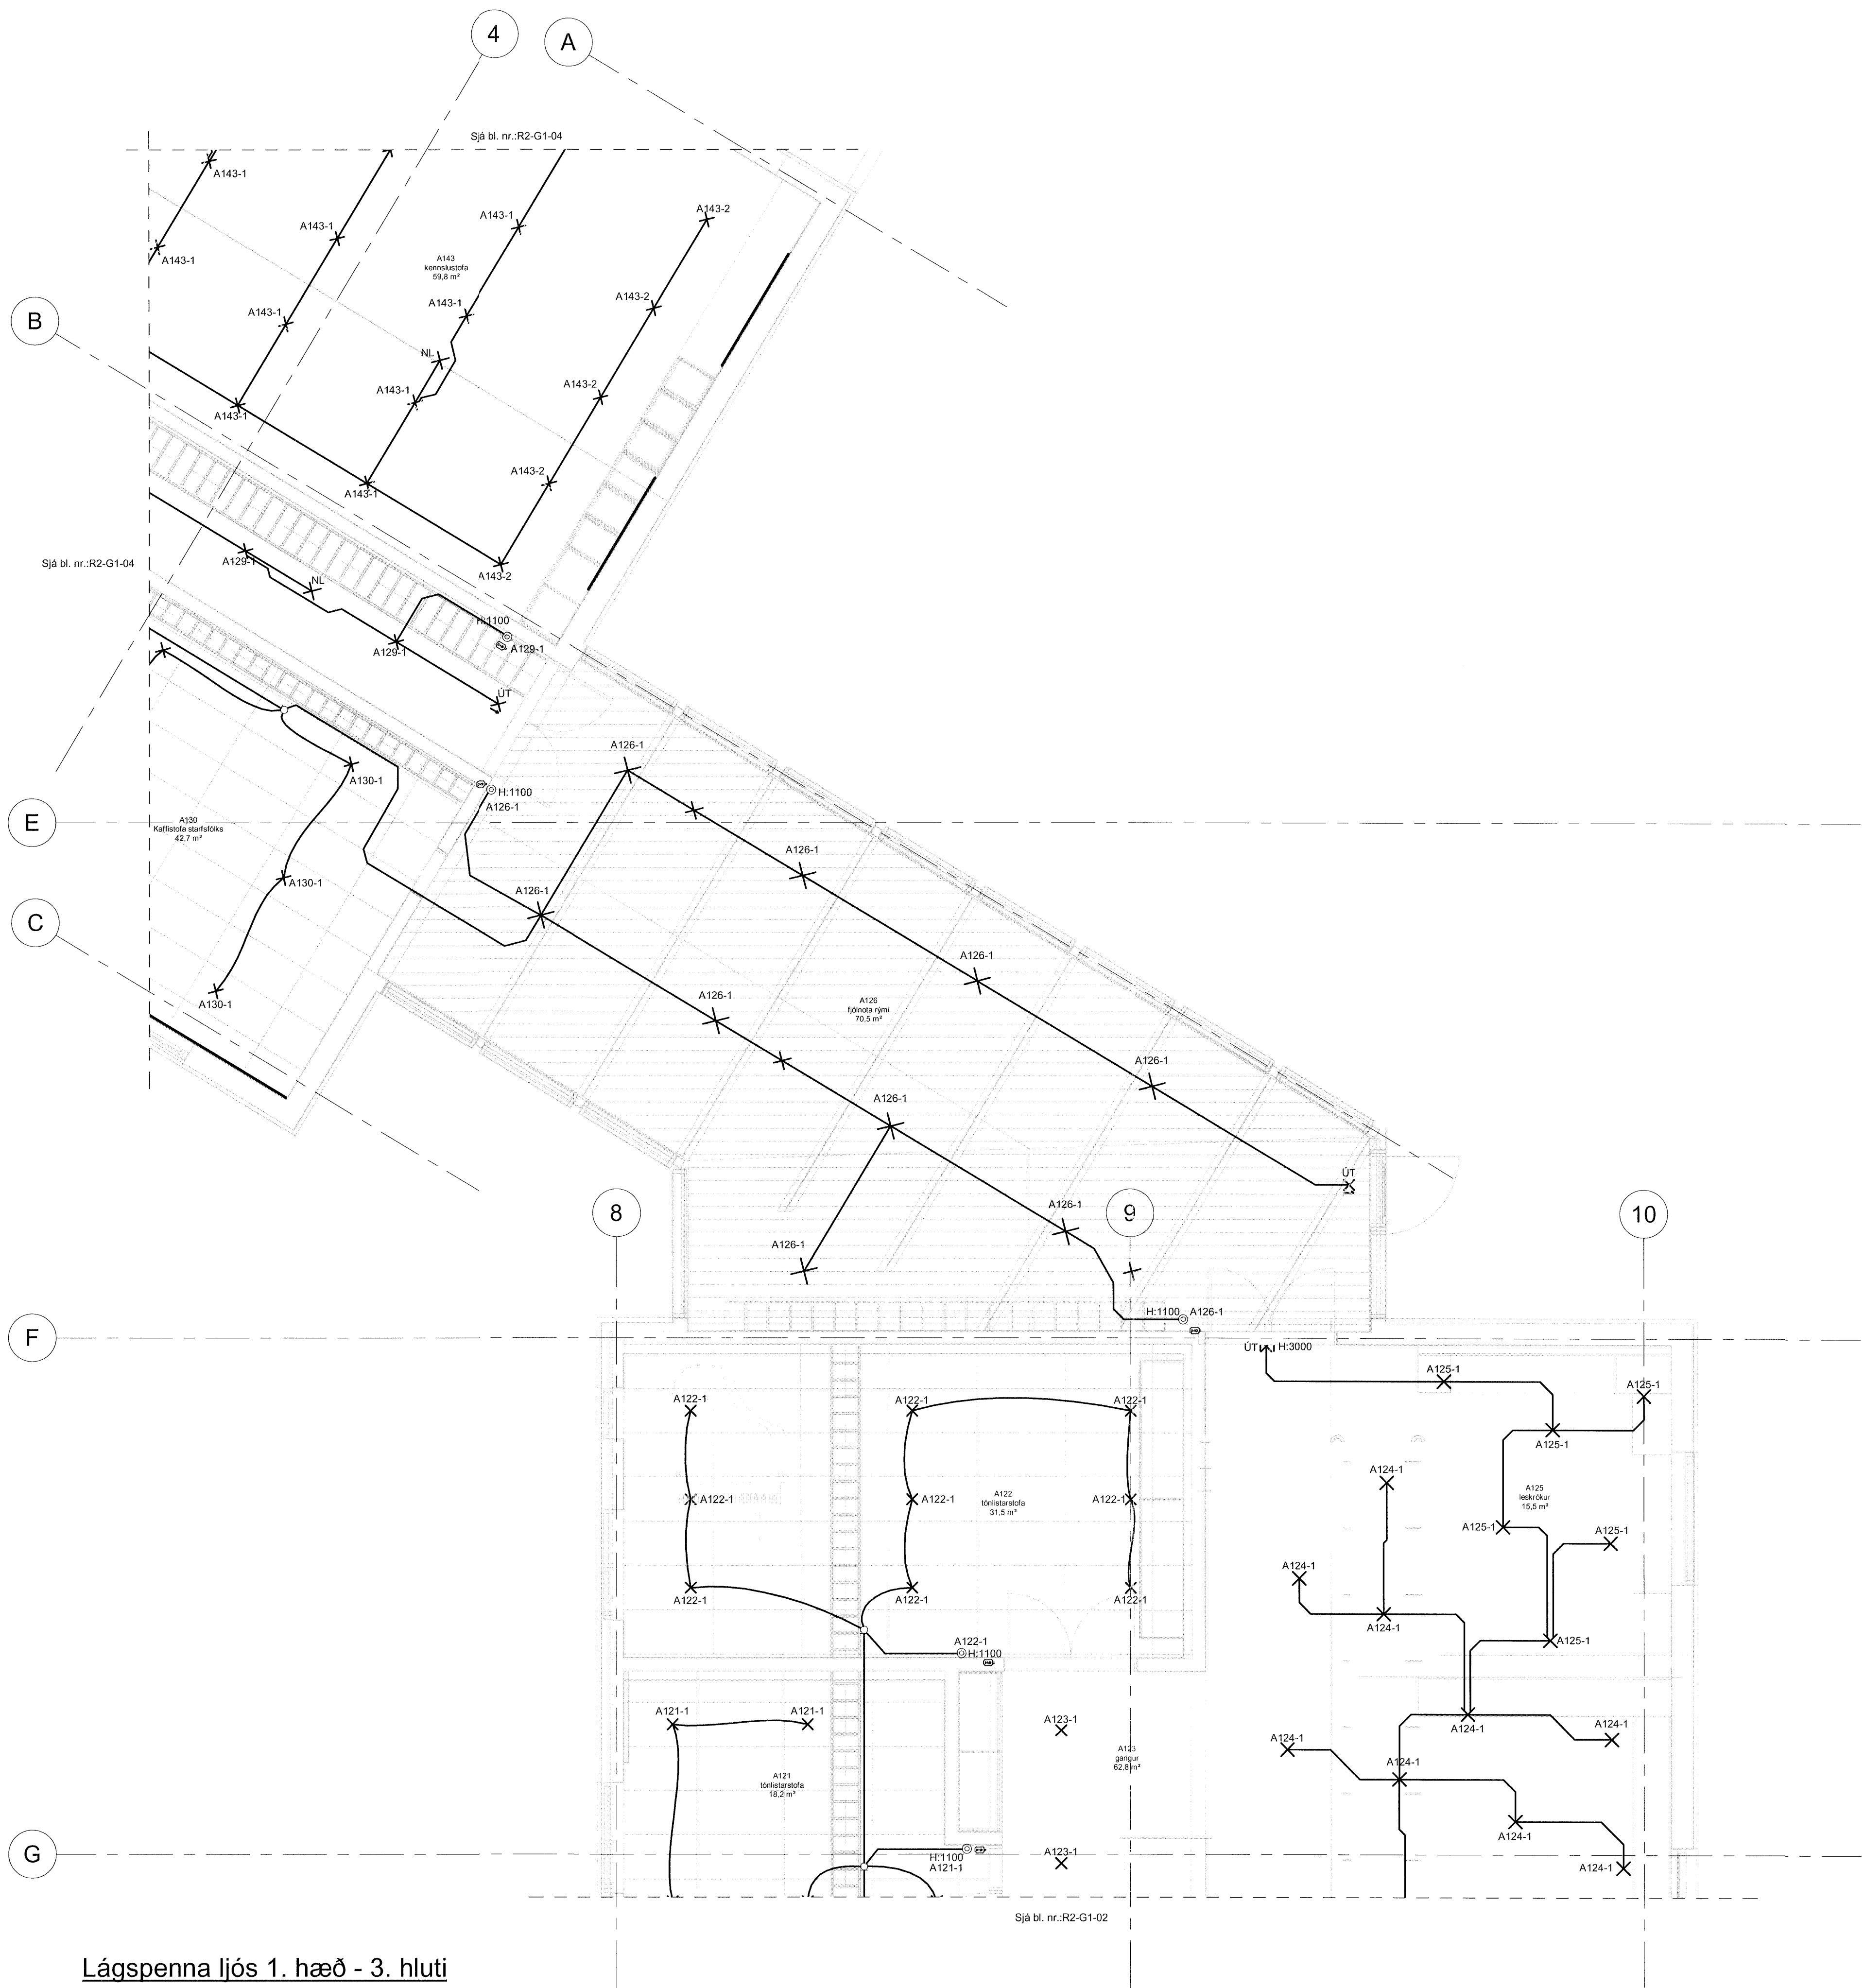

Lágspenna ljós 1. hæð - 3. hluti

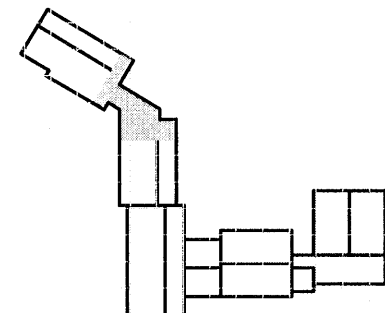Útg.	Dags.	Skýring	Br. af:
 VA VINNUSTOFA ARKITEKTA Borgartún 6 105 Reykjavík sími: 530 6990 vaarkitektar@vaarkitektar.is www.vaarkitektar.is			
 VSÓ RÁÐGJÖF Borgartún 20 105 Reykjavík sími: 585 9000 vso@vso.is www.vso.is			
			
Rafkerfi, lágspenna lýsing Grunnmynd 1. hæð - 3. hluti			
EFNI:			
SAMR. HÖNNUNARSTJÓRI: Magnúsena Sigurðardóttir KT: 260485-2459			
Grunnskóli Húnaþingi vestra, viðbygging Kirkjubraut 1, Hvammstanga			
VERKKAUPI:		Húnaþing vestra	
KENNITALA VERKKAUPA:		570480-0149	
19300	R2-G1-03		
MELIKVARDI:	1 : 50	FRUMSTÆRD BLADS:	A1
TEIKNAD AF:	BS / LL	YFIRFARIÐ:	Checker
DAGSETNING:	20.02.2020		
ÚTGEFANDI:	Simon Unndórsson	KENNITALA:	110856-7769

0 0.5 1 1.5 2 2.5
1:50 m

ATH: Öll mál skulu tekið á staðnum áður en smíði hefst.
Ösamræmi í gögnum skal án tala stýkna skriflega til hönnuða.

Tekning þessi er gefin út af undrituðum fyrir hönd höfundastílar.
Tekninguna má ekki prenta með neinum hætti, að hluta til eða í heild án skriflegs leyfis höfundar.