


Verkteikning

Skýringar - lágspennukerfi lýsing


- Einfaldur rofi
○ Samrofi
⊙ Einfaldur þrýstirofi
⊗ Tvöfaldur þrýstirofi
||| Hreyfiskynjari á vegg
||| Hreyfiskynjari á loft
× Loftljósadós
× Veggijósadós
× ÚT-ljós
○ Loftdós
□ Veggdós í steypu / tengidós á stiga
☐ Dali LCD skjár

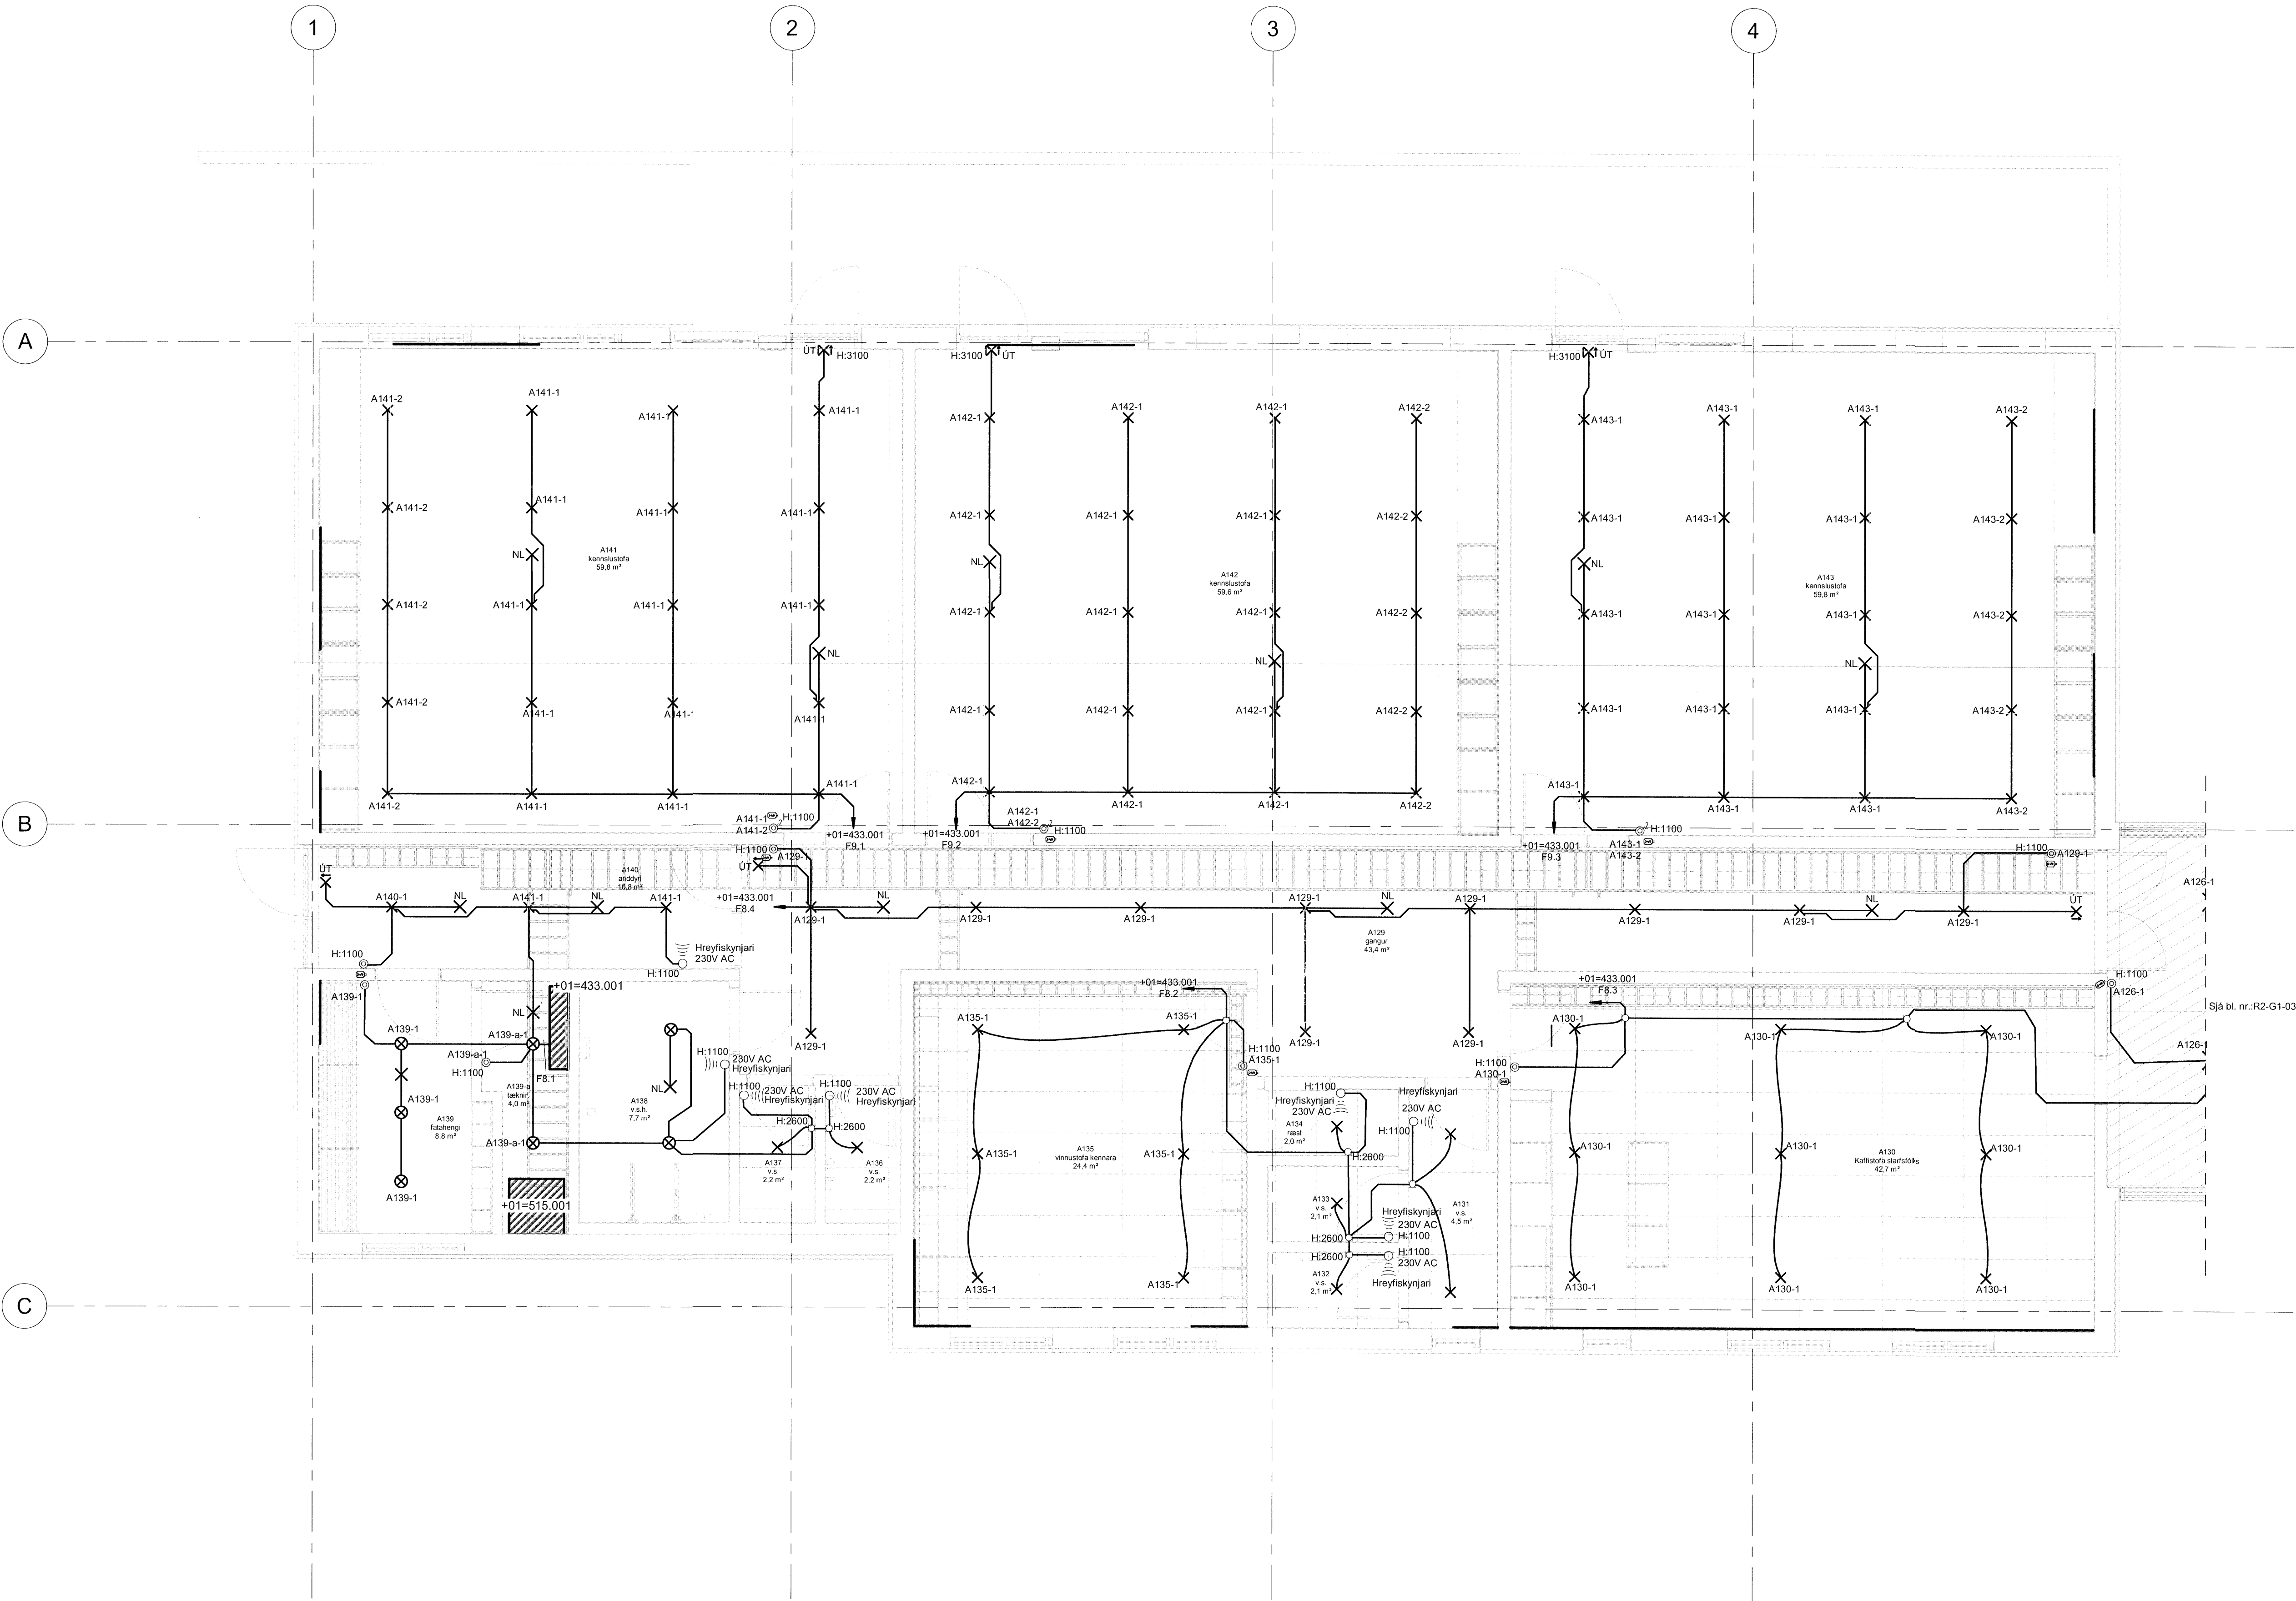

Lágspenna ljós 1. hæð - 4. hluti

Útg. Dags. Skýring Br. af:

VA VINNISTOFA ARKITEKTA
Borgartún 6 105 Reykjavík sími: 530 6990
vaarkitektar@vaarkitektar.is
www.vaarkitektar.is
VSÓ RÁÐGJÖF
Borgartún 20 105 Reykjavík sími: 585 9000
vso@vso.is www.vso.is

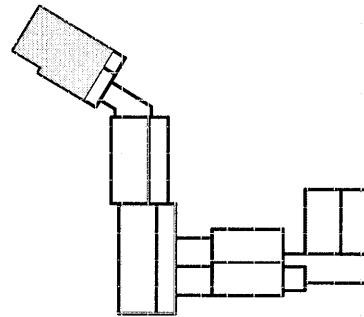

Rafkerfi, lágspenna lýsing
Grunnmynd 1. hæð - 4. hluti

EFNI:

SAMB. HÖNNUNARSTJÓRI: Magdalena Sigurðardóttir KT: 260485-2459

Grunnskóli Húnaþingi vestra, viðbygging

Kirkjubraut 1, Hvammstanga

VERKKAUPI: Húnaþing vestra
KENNITALA VERKKAUPA: 570480-0149
19300 R2-G1-04
MELIK(VARÐI): 1 : 50 FRUMSTÆRD BLADS: A1
TEIKNAD AF: BS / LL YFIRFARIB: Checker
DAGSETNING: 20.02.2020
ÚTGEFANDI: Simon Unndórsson KENNITALA: 110856-7769

Tekning þessi er gálför og af undirbúðum fyrir hönd höfundar.
Töknungráma má ekki afrita með neinum hætti, að hluta til eða í heild án skriflegs leyfis höfundar.