


Verkteikning

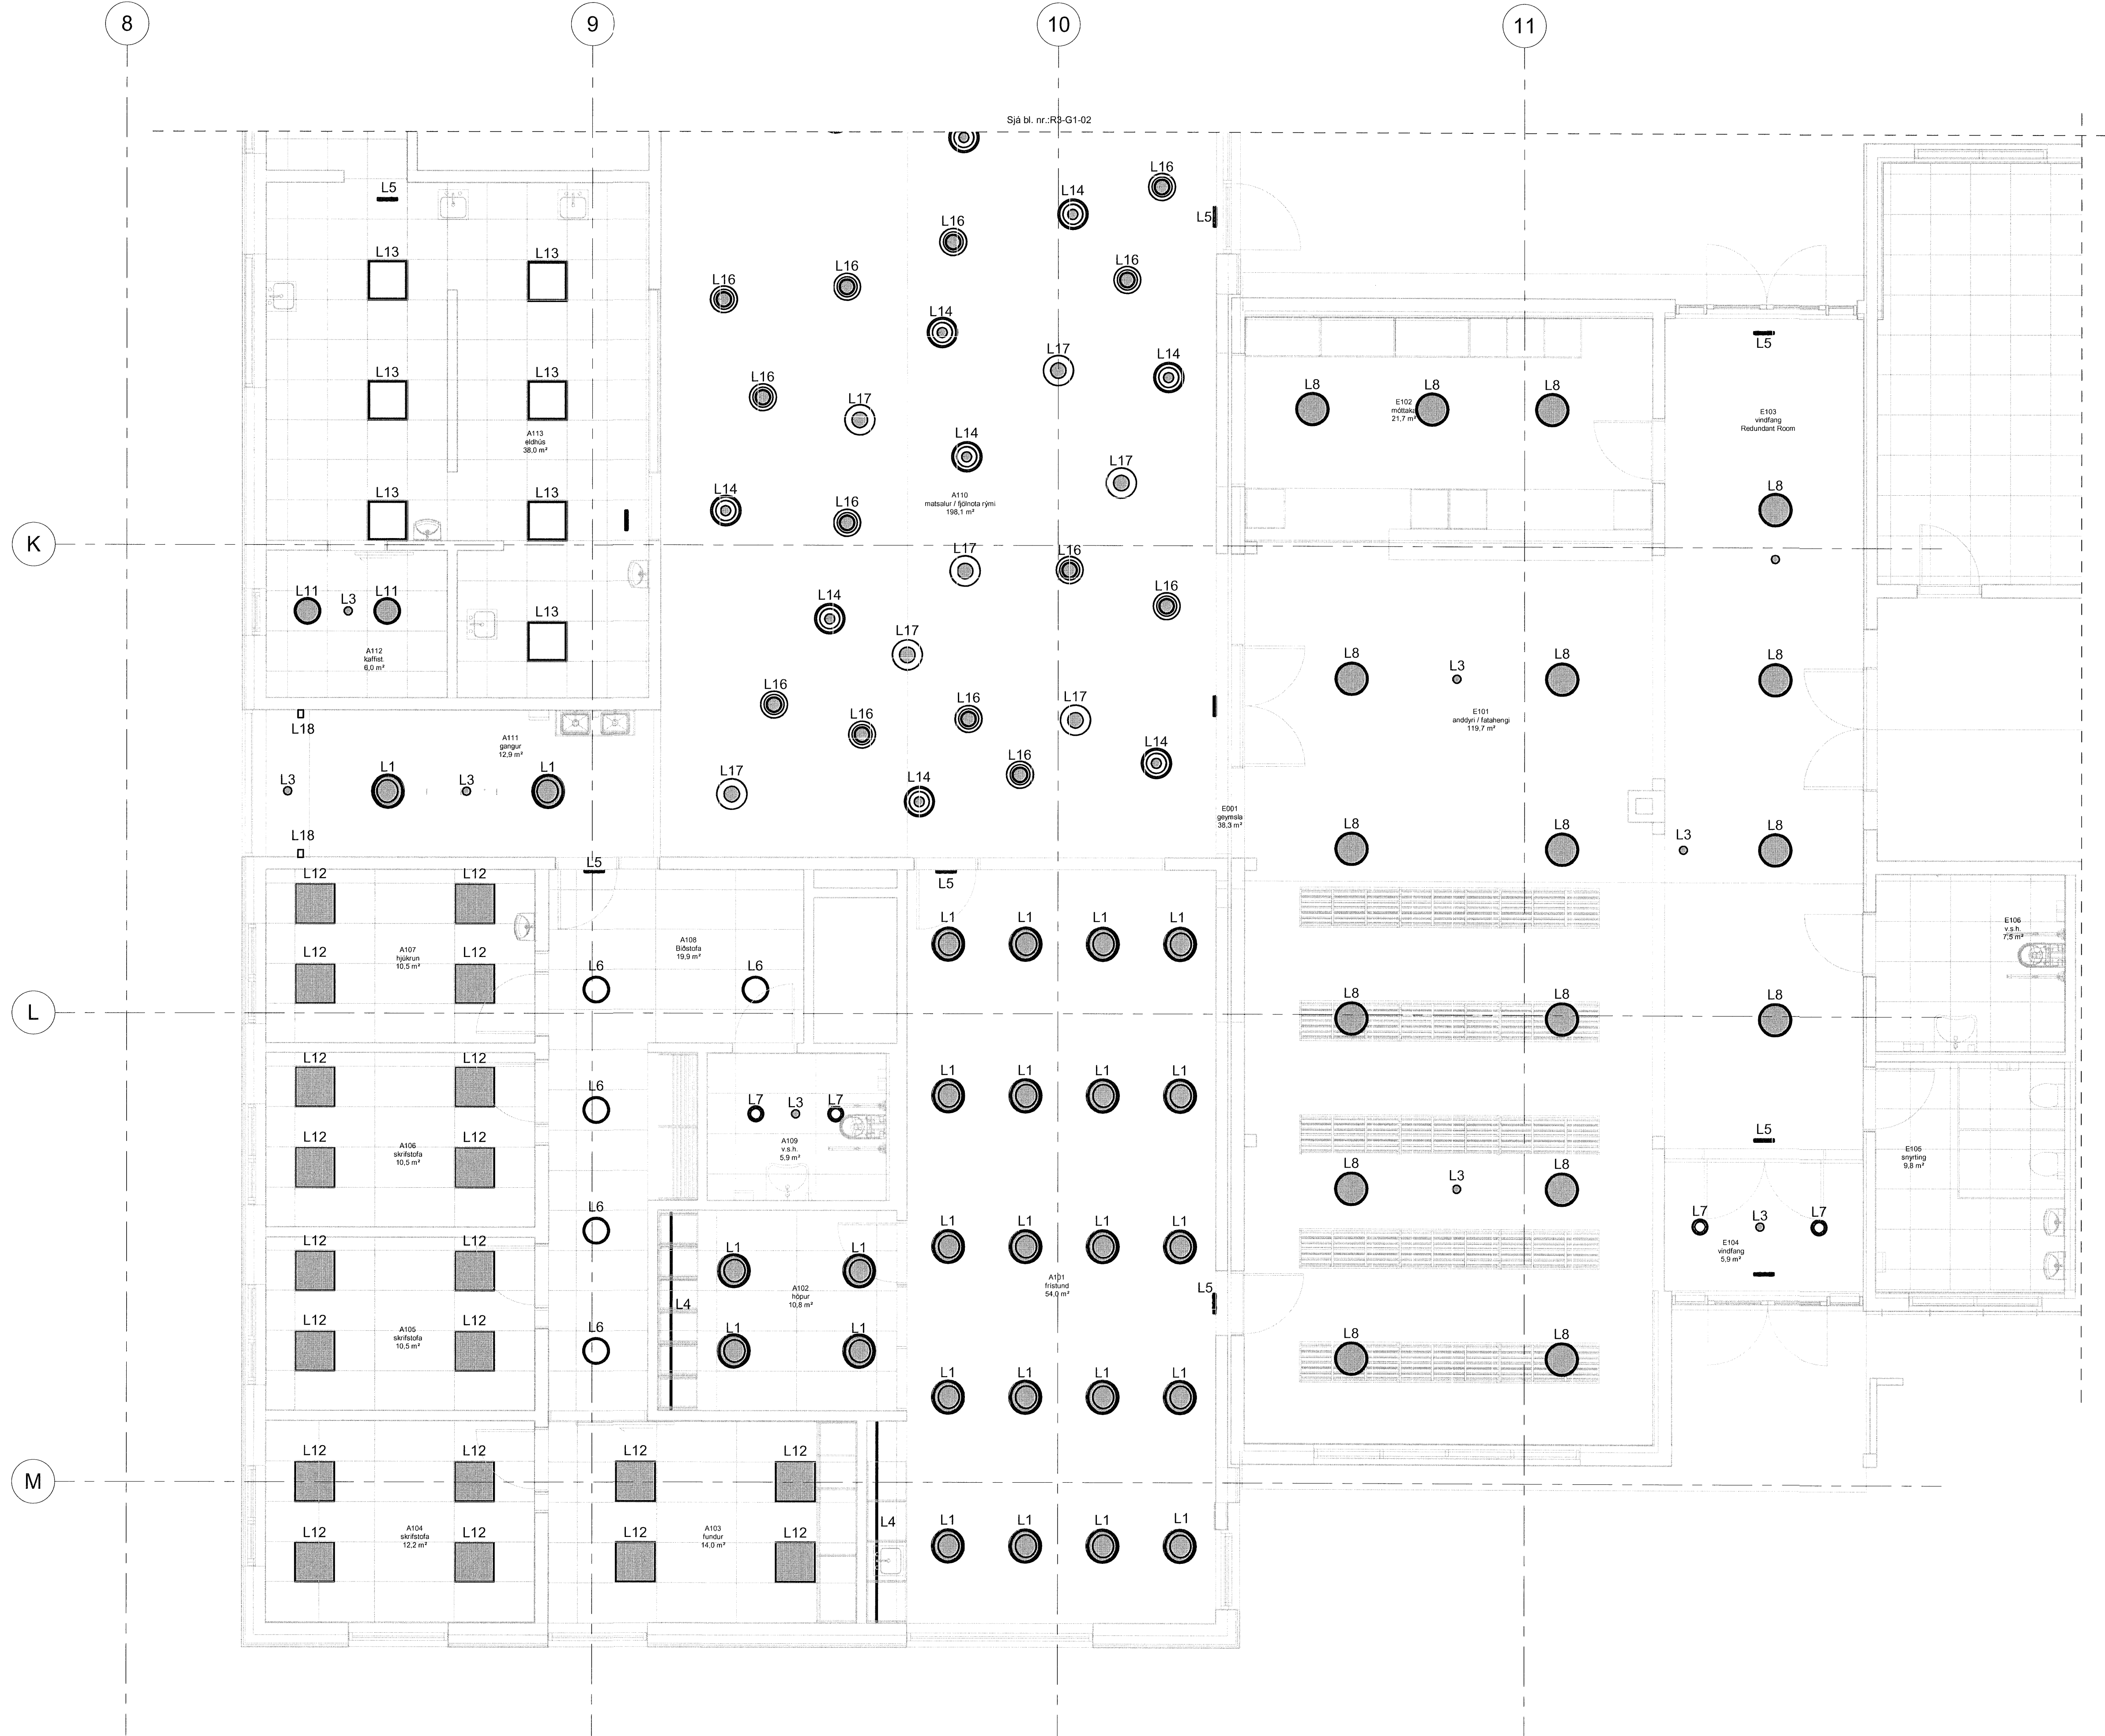

Lampaplan 1. hæð - 1. hluti

Útg.	Dags.	Skýring	Br. af:
1	20.02.2020	1. útgáfa	1
VSÖ RÁÐGJÖF			
VA VINNUSTOFA ARKITEKTA Borgartún 20 105 Reykjavík sími: 530 6990 vs@vso.is www.vso.is			
Rafkerfi, lampaplan Grunnmynd 1. hæð - 1. hluti			
SAMP: HÖNNUNARSTJÓRI: Magdalen Sigurðardóttir KT: 260485-2459			
Grunnskóli Húnaþingi vestra, viðbygging Kirkjubraut 1, Hvammstanga			
VERKKAUPI: Húnaþing vestra KENNITALA VERKKAUPA: 570480-0149			
19300	R3-G1-01	19300	19300
MÆLIKVARÐI: 1 : 50	FRUMSTÆRÐ BLADS: A1		
TEIKNAD AF: BS / LL	YFIRFARID:		
DAGSETNING: 20.02.2020			
ÚTGEFANDI: Simon Unndórsson	KENNITALA: 110856-7769		