
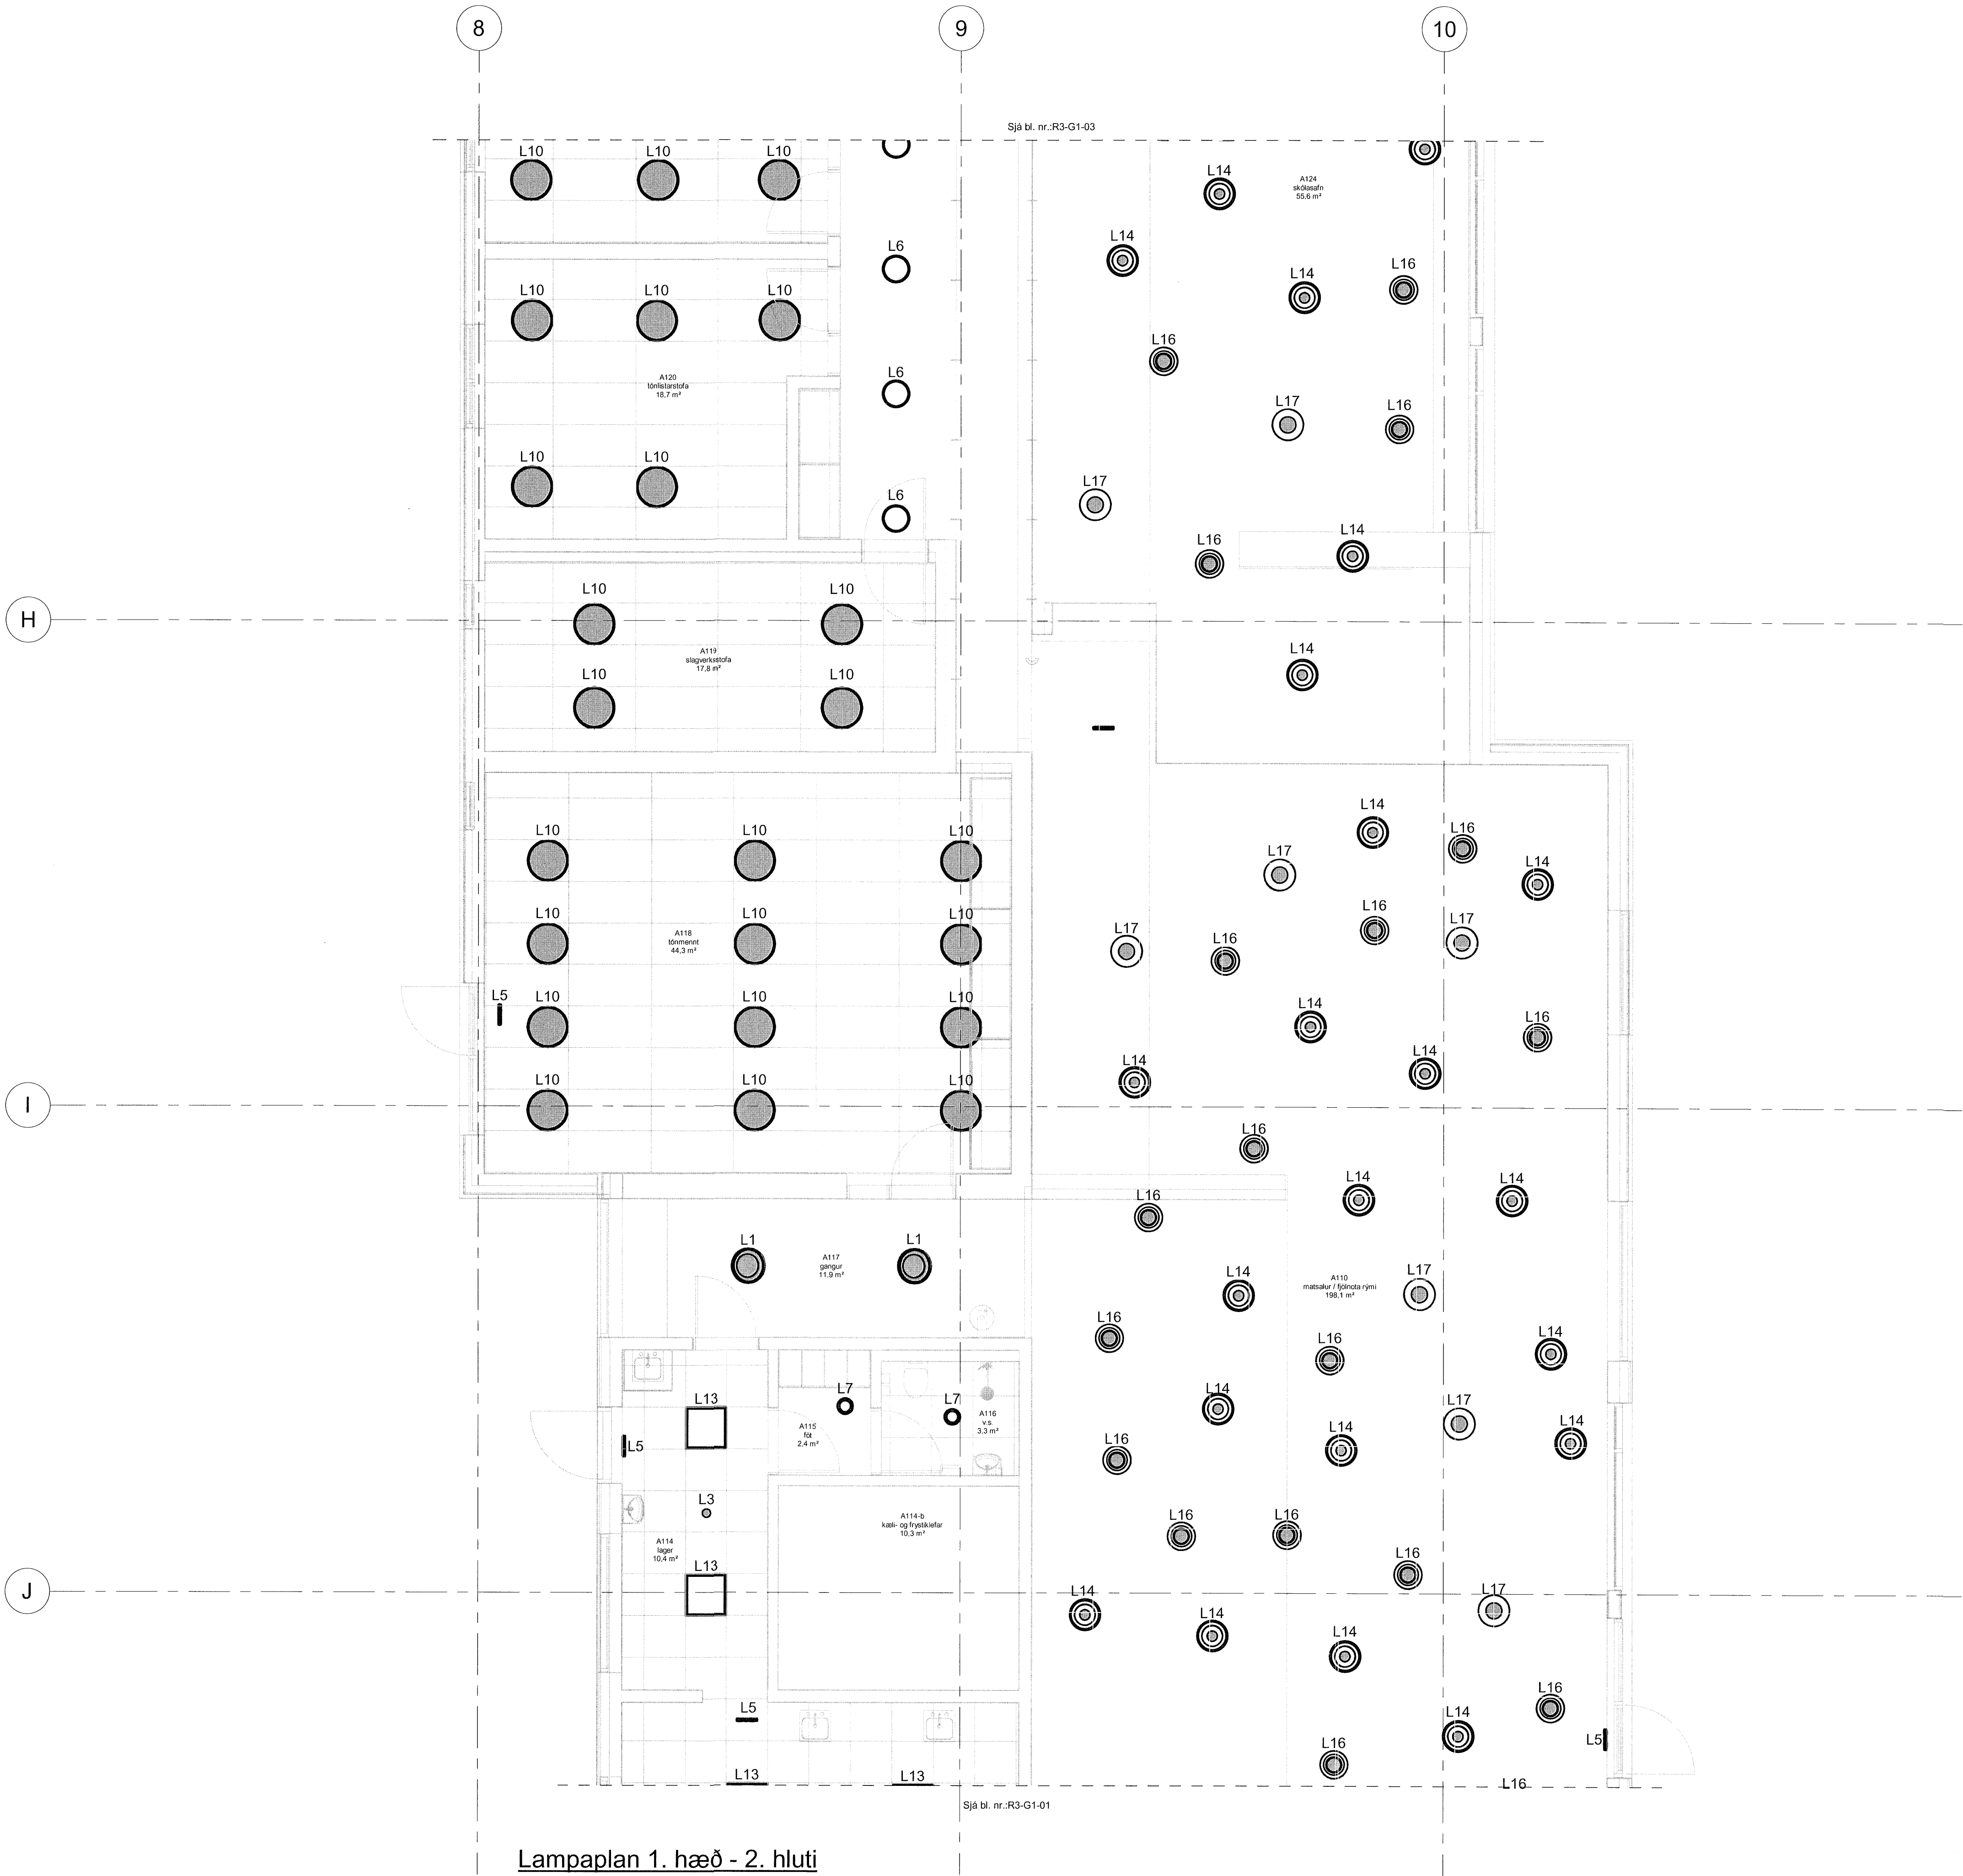
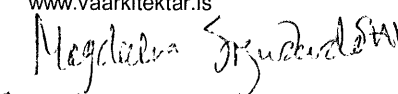


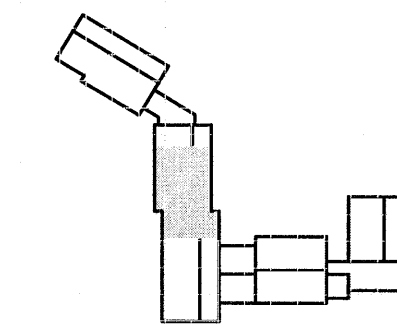

Lampaplan 1. hæð - 2. hluti

Húnaþing vestra
Samþykkt þann
20. apríl 2020
Byggingarfulltrúinn
í Húnaþingi vestra

Verkeikning

Útg.	Dags.	Skýring	Br.af.
			
VA VINNUSTOFA ARKITEKTA Borgartún 6 105 Reykjavík sími: 530 6990 vaarkitektar@vaarkitektar.is www.vaarkitektar.is			
			
VSÓ RÁÐGJÖF Borgartún 20 105 Reykjavík sími: 585 9000 vso@vso.is www.vso.is			
			
Rafkerfi, lampaplan Grunnmynd 1. hæð - 2. hluti			
EFNI:			
SAMP: HÖNNUNARSTJÓRI: Magdalena Sigurðardóttir KT: 260485-2459			
Grunnskóli Húnaþingi vestra, viðbygging Kirkjubraut 1, Hvammstanga			
VERKKAUPI: Húnaþing vestra			
KENNITALA VERKKAUPA: 570480-0149			
Verkeikar	Áfangi	Talvafangar	Endakgildi
19300	R3-G1-02		
MÆLIKVARÐI:	1 : 50	FRUMSTÆRÐ BLADS:	A1
TEIKNAD AF:	BS / LL	YFIRFARIÐ:	
DAGSETNING:	20.02.2020		
ÚTGEFANDI:	Simon Unndórsson	KENNITALA:	110856-7769
Tolking þessi er gefin út af undirrituðum fyrir hönd höfundar. Tolkinguna má ekki stíla með neinum hætti, sé hluti af eða í haldi án skriflegs leyfis höfundar.			