
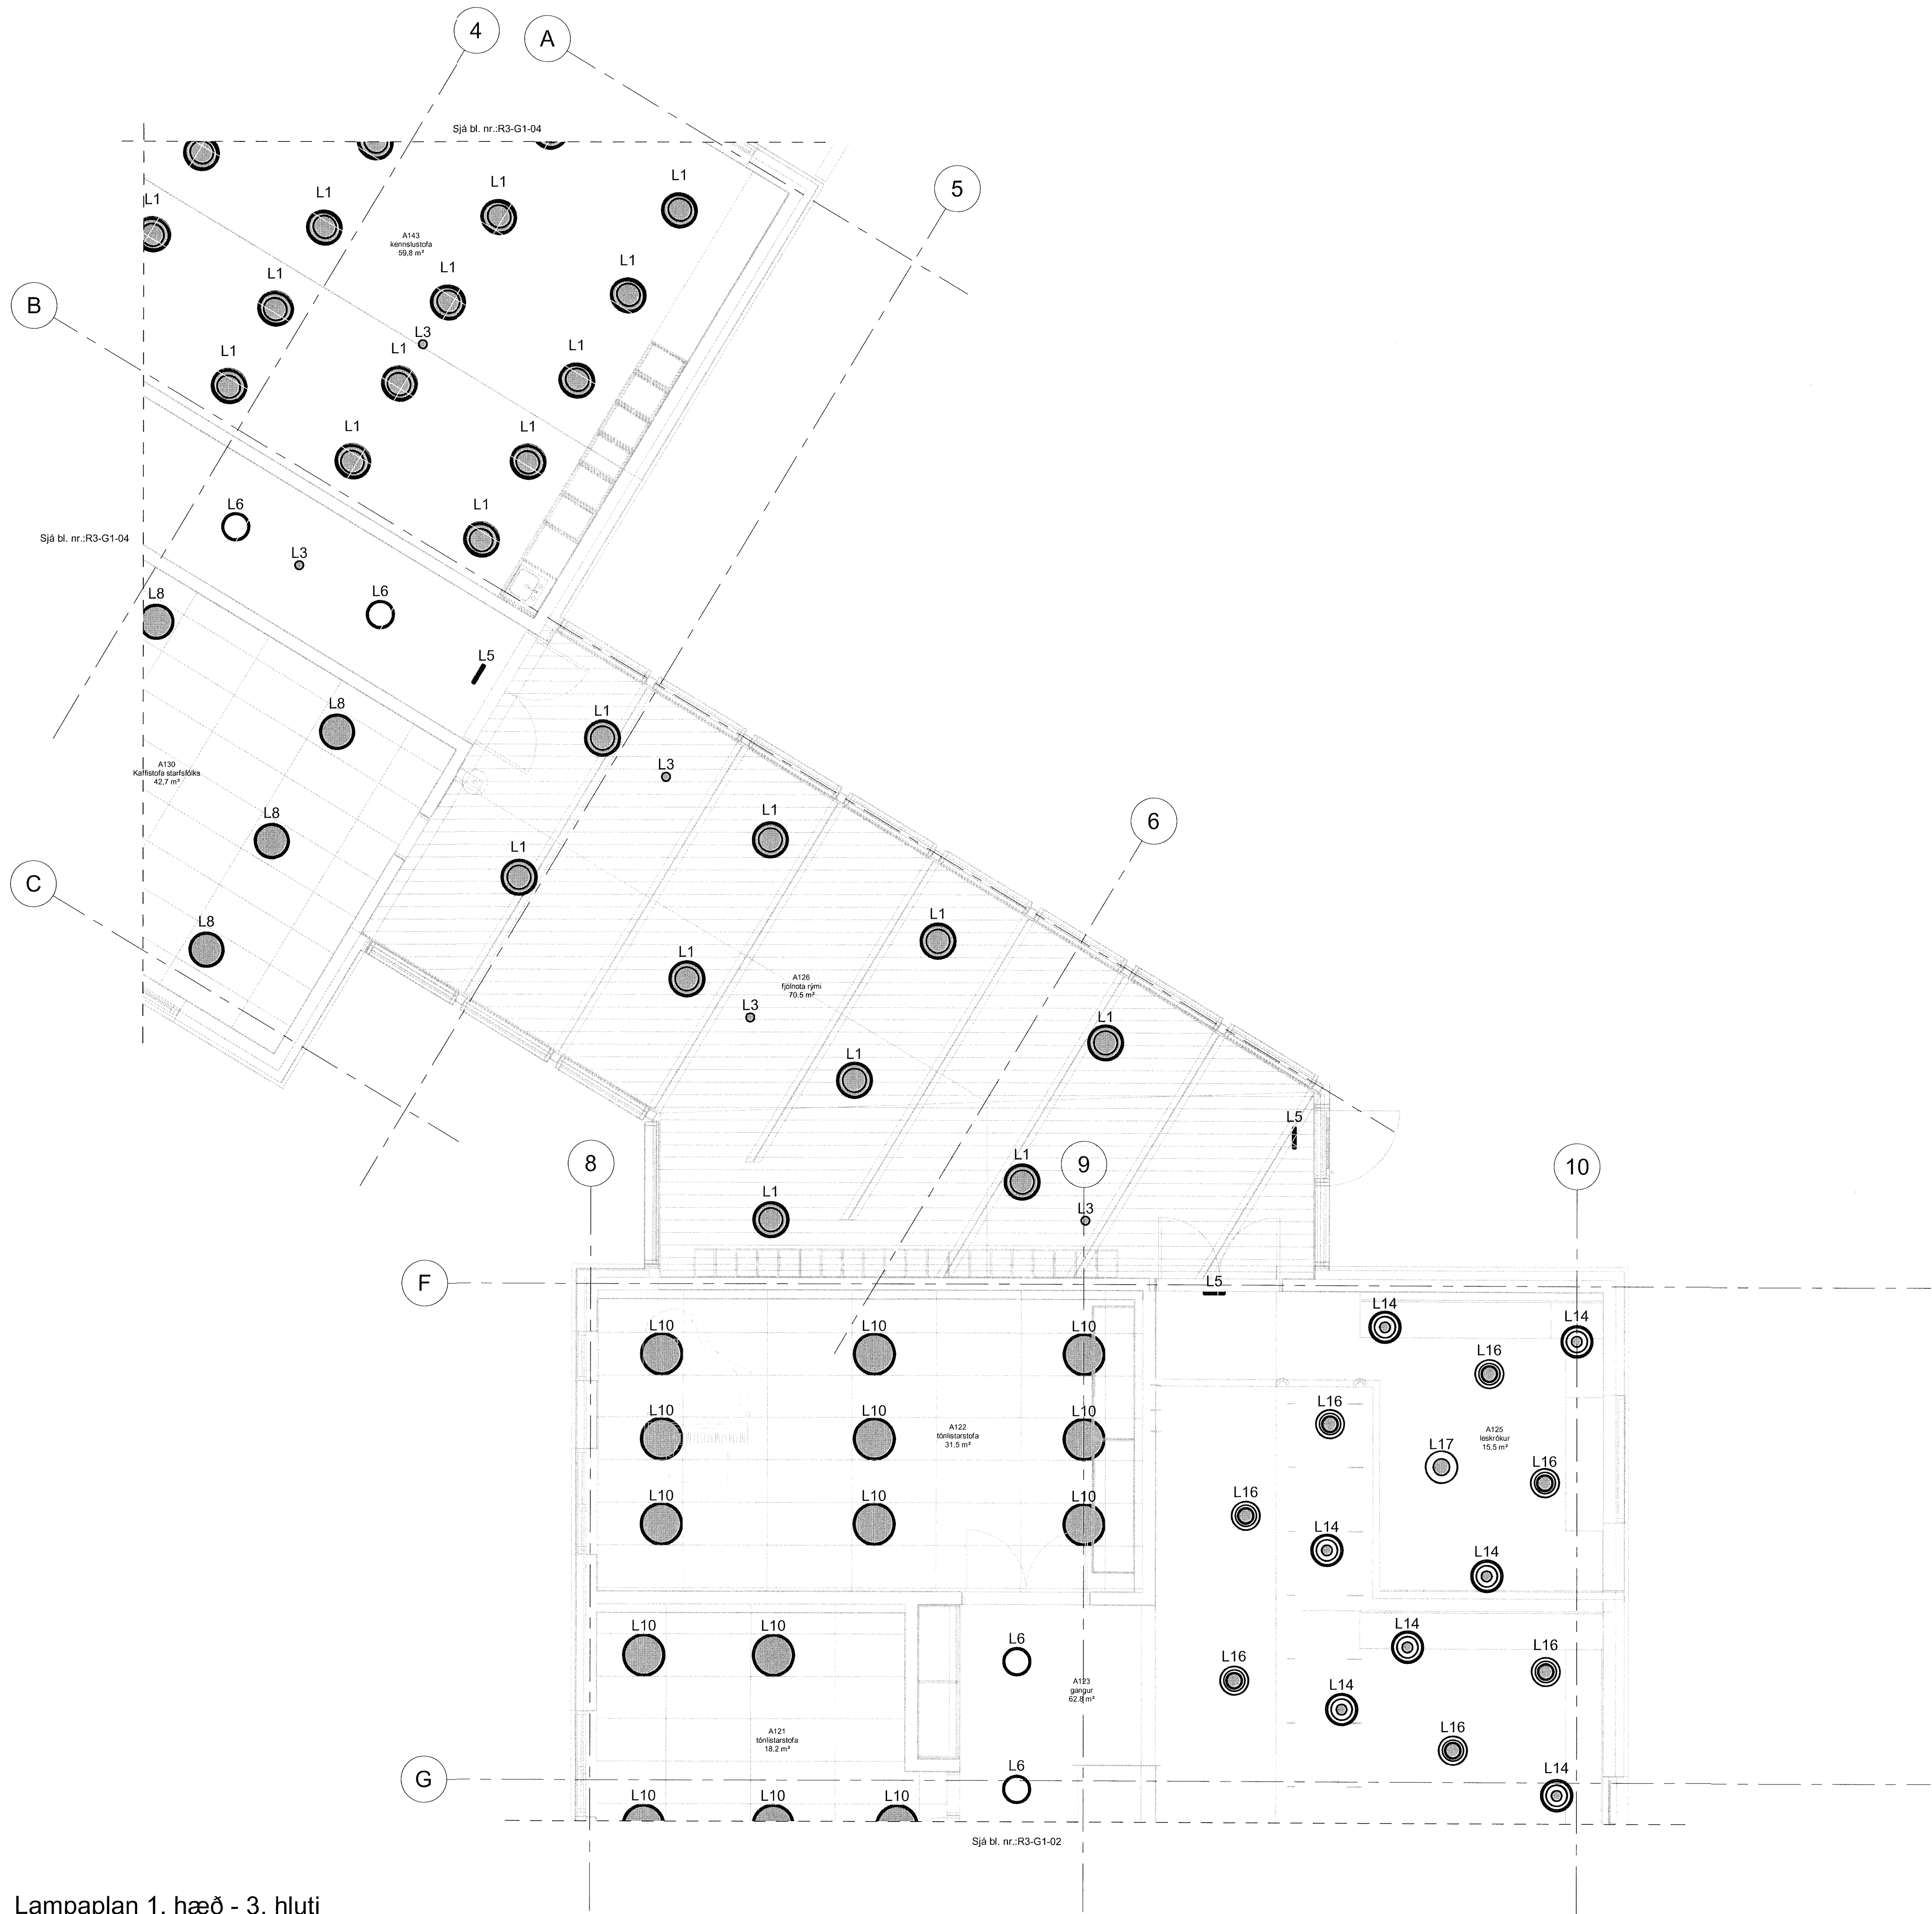
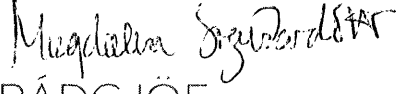


Verkteikning

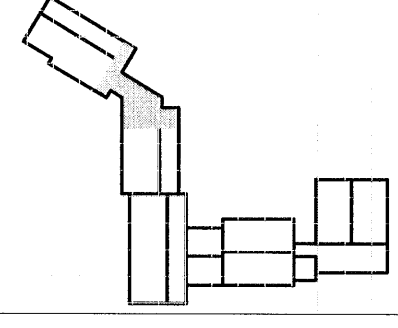

Lampaplan 1. hæð - 3. hluti

Útg.	Dags.	Skýring	Br.af.
 VA VINNUSTOFA ARKITEKTA Borgartún 6 105 Reykjavík sími: 530 6990 vaarkitektar@vaarkitektar.is www.vaarkitektar.is			
 VSÓ RÁÐGJÖF Borgartún 20 105 Reykjavík sími: 585 9000 vso@vso.is www.vso.is			
			
Rafkerfi, lampaplan Grunnmynd 1. hæð - 3. hluti EFNÍ:			
SAMÞ. HÖNNUNARSTJÓRI: Magdalenia Sigurðardóttir KT: 260485-2459			
Grunnskóli Húnaþingi vestra, viðbygging Kirkjubraut 1, Hvammstanga			
VERKKAUPI:		Húnaþingi vestra	
KENNITALA VERKKAUJA:		570480-0149	
19300	R3-G1-03	Erkling	Dagur vinnu
MÆLIKVARÐI:	1 : 50	FRUMSTÆRÐ BLADS:	A1
TEIKNAD AF:	BS / LL	YFIRFARID:	
DAGSETNING:	20.02.2020		
ÚTGEFANDI:	Simon Unndórsson	KENNITALA:	110856-7789
Tilvísing þessi er gefin út af undirtekiðum fari höfundurinn. Tilvísinguna má ekkert afrita með meirum hætti, að hluta til eða í heild án skriflegs leyfis höfundar.			