


Verkeikning

Skýringar - smáspennukerfi

- Einfalldur fjarskiptalagnatengill RJ45-Cat6
Tvöfalldur fjarskiptalagnatengill RJ45-Cat6
Tengidós á stiga
Loftdós
HDMI tengill
Hátalaratengill
Myndavél
Hitanemi
Seguljárn
Hurðanemi
Hurðaðopnun
Brotrofi

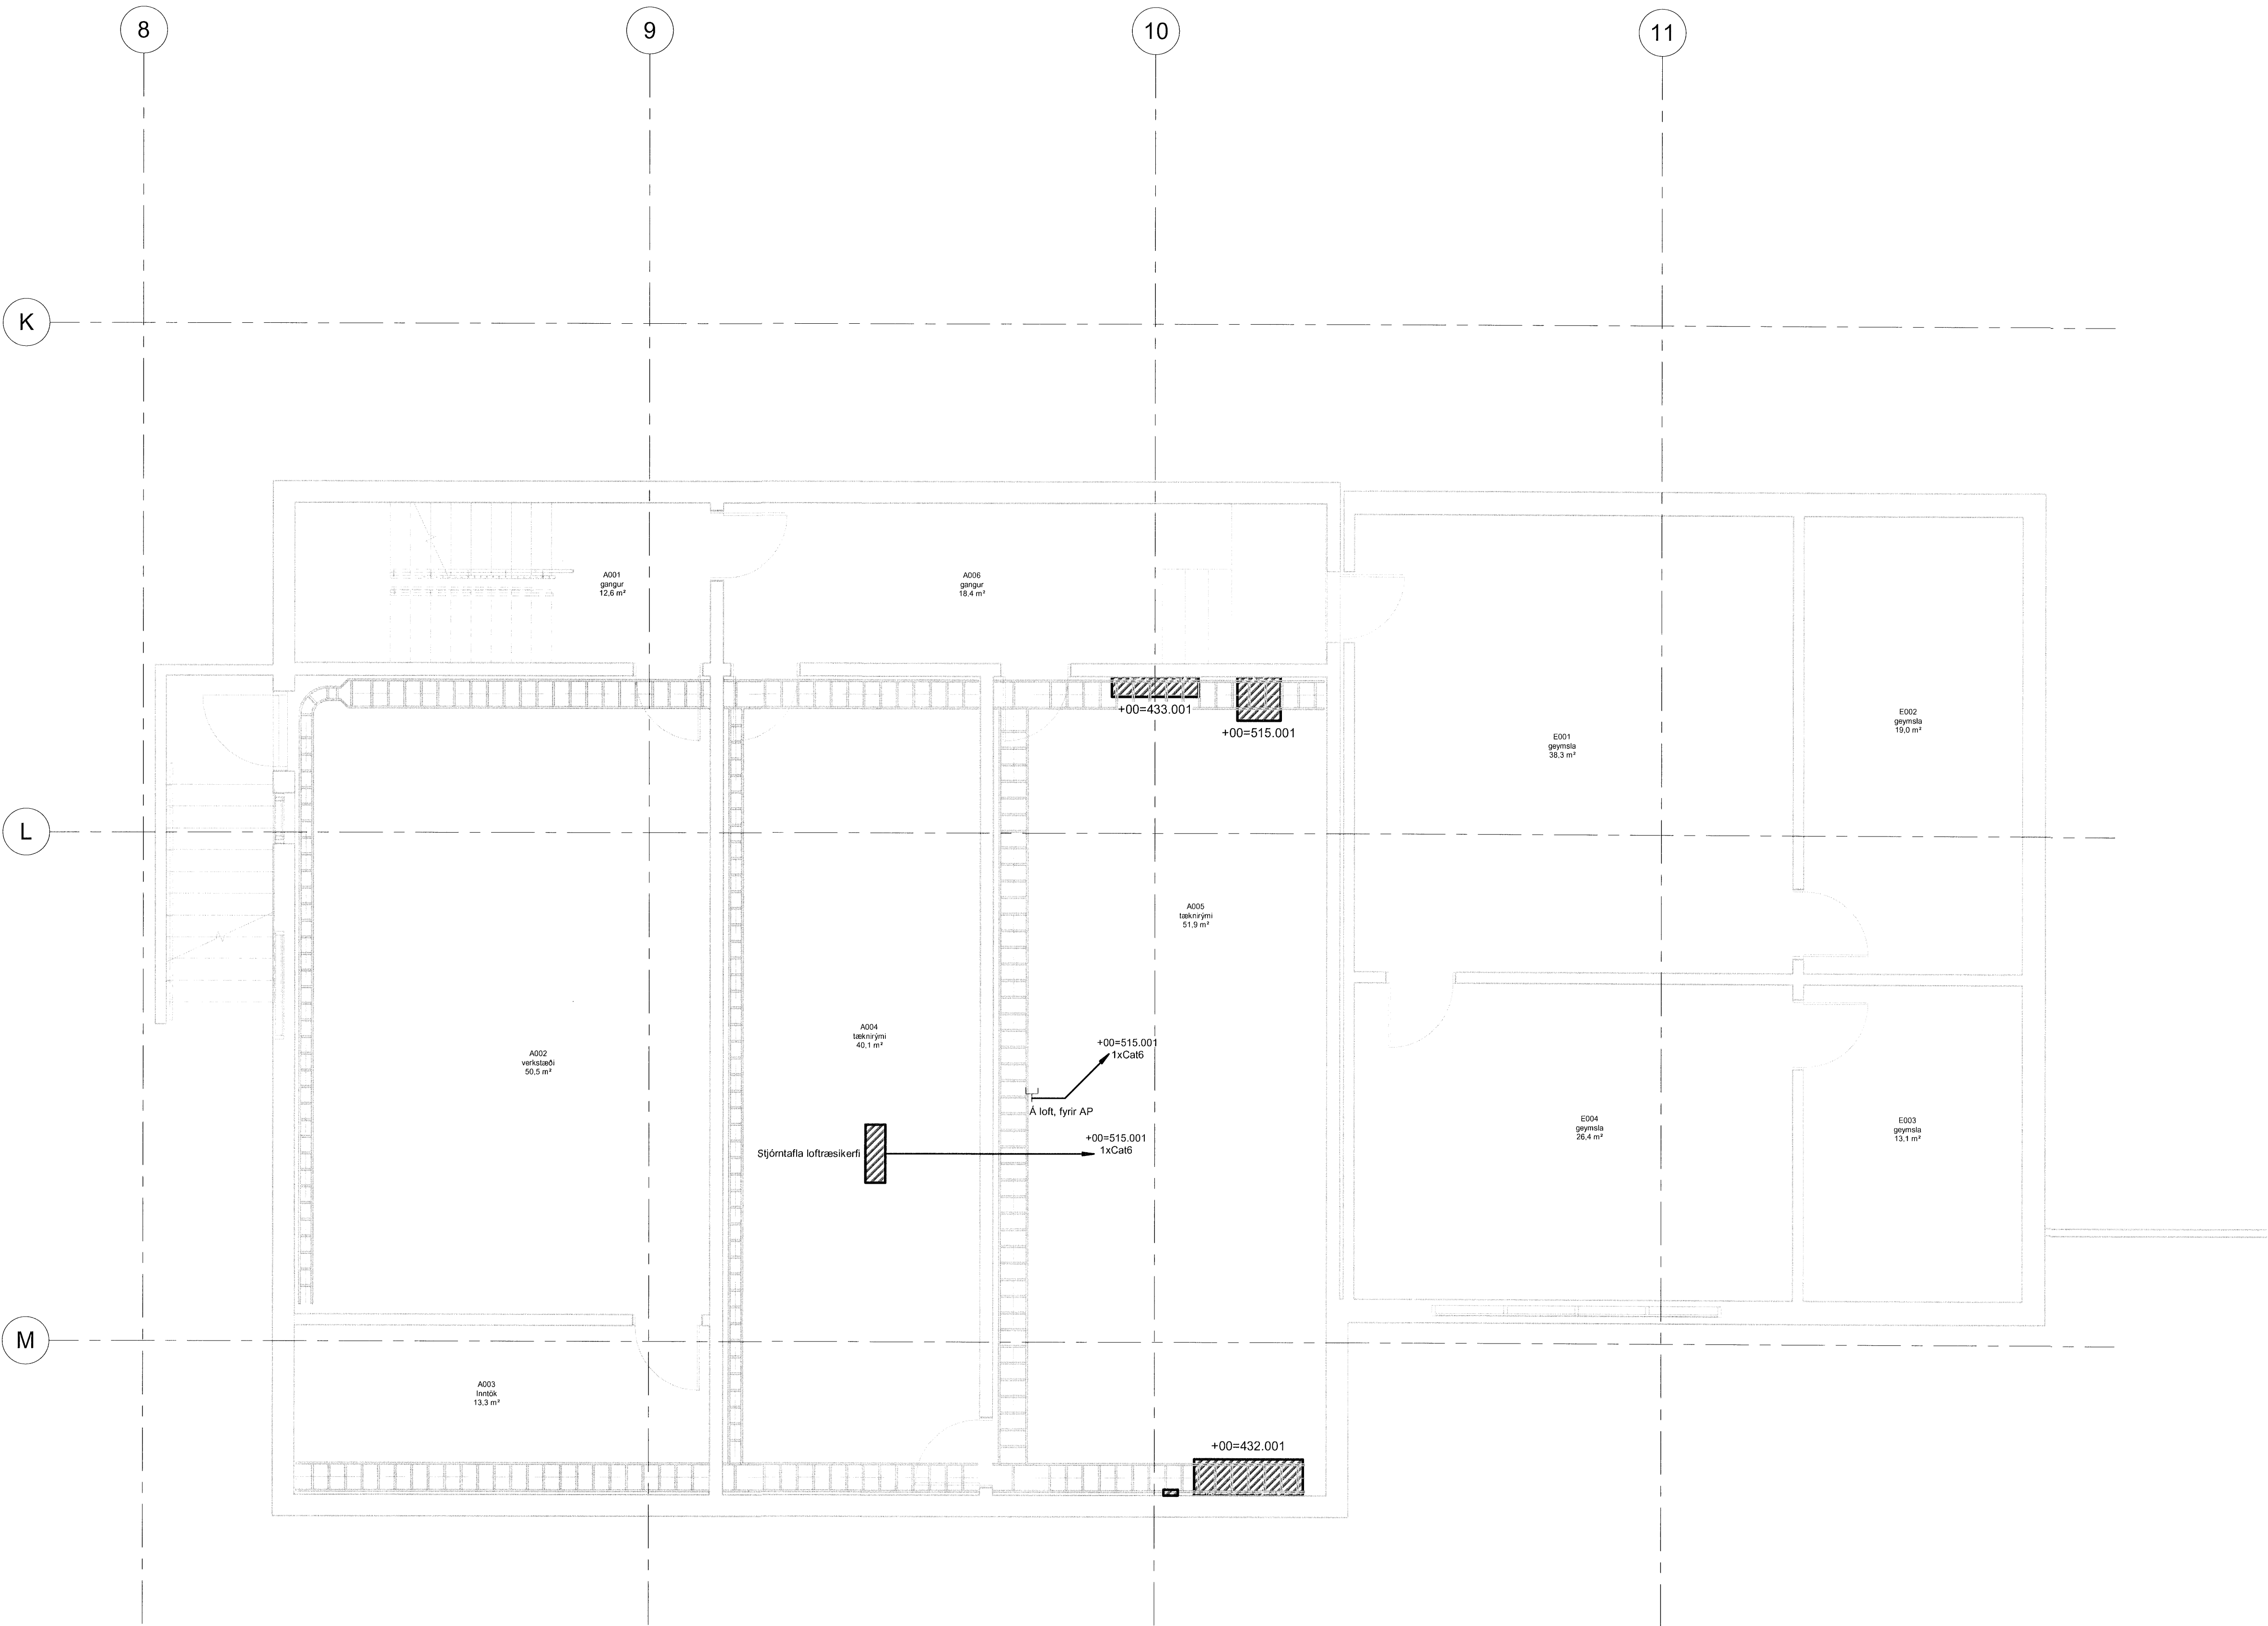

Smáspenna kjallari

Útg. Dags. Skýring Br. af:

VA VINNUSTOFA ARKITEKTA
Borgartún 6 105 Reykjavík sími: 530 6990
vaarkitektar@vaarkitektar.is
www.vaarkitektar.is

Magdalena Sigurðardóttir

vsÓ RÁÐGJÖF
Borgartún 20 105 Reykjavík sími: 585 9000
vso@vso.is www.vso.is

Húnaþing vestra
570480-0149

Rafkerfi, smáspenna
Grunnmynd kjallari

EFNI:

SAMB. HÖNNUNARSTJÓRI: Magdalaena Sigurðardóttir KT: 260485-2459

Grunnskóli Húnaþingi vestra, viðbygging
Kirkjubraut 1, Hvammstanga

VERKKAUPI: Húnaþing vestra
KENNITALA VERKKAUPA: 570480-0149

19300	R4-G0-01	19300	R4-G0-01
-------	----------	-------	----------

MÆLIKVARDI: 1 : 50 FRUMSTÆRD BLADS: A1
TEIKNAD AF: BS / LL YFIRFARIÐ: -
DAGSETNING: 20.02.2020

ÚTGEFANDI: Simon Unndórrsson KENNITALA: 110856-7769

Tekning bessi er gefin út af undirritaðum fyrir hönd höfundar.
Tekninguna má ekki afrita með neinum hætti, að hluta til eða í heild án skriflegs leyfis höfundar.