

Verkeikning


Skýringar - smáspennukerfi

- Einfaldur fjarskiptalagnatengill RJ45-Cat6
- Tvöfaldur fjarskiptalagnatengill RJ45-Cat6
- Tengidós á stiga
- Loftdós
- HDMI tengill
- Hátalaratengill
- Myndavél
- Hítanemi
- Seguljárn
- Hurðanemi
- Hurðaopnun
- Brotröfi

Útg. Dags. Skýring Br. af:

VA VINNUSTOFA ARKITEKTA
Borgartún 6 105 Reykjavík sími: 530 6990
vaarkitektar@vaarkitektar.is
www.vaarkitektar.is

VSÓ RÁÐGJÖF
Borgartún 20 105 Reykjavík sími: 585 9000
vso@vso.is www.vso.is

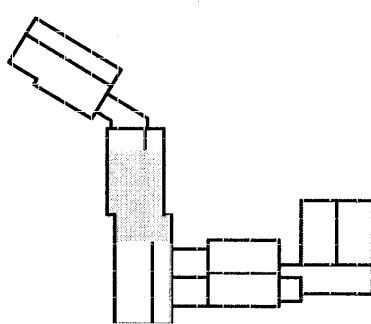

Rafkerfi, smáspenna
Grunnmynd 1. hæð - 2. hluti


EFNI:

SAMB. HÖNNUNARSTJÓRI: Magdalena Sigurðardóttir KT: 260485-2459


Grunnskóli Húnaþingi vestra, viðbygging
Kirkjubraut 1, Hvammstanga

VERKKAUPI:	Húnaþing vestra
KENNITALA VERKKAUPLA:	570480-0149
19300	R4-G1-02
MÆLIKVARÐI:	1 : 50
TEIKNAD AF:	BS / LL
DAGSETNING:	20.02.2020
ÚTGEFANDI:	Simon Unndórsson
KENNITALA:	110856-7769

Tekning þessi er gefin til útdráttar fyrir hönd höfundar.
Tekninguna má ekki afrita með neinum hætti, að hluta til eða í heild án skriflegs leyfis höfundar.

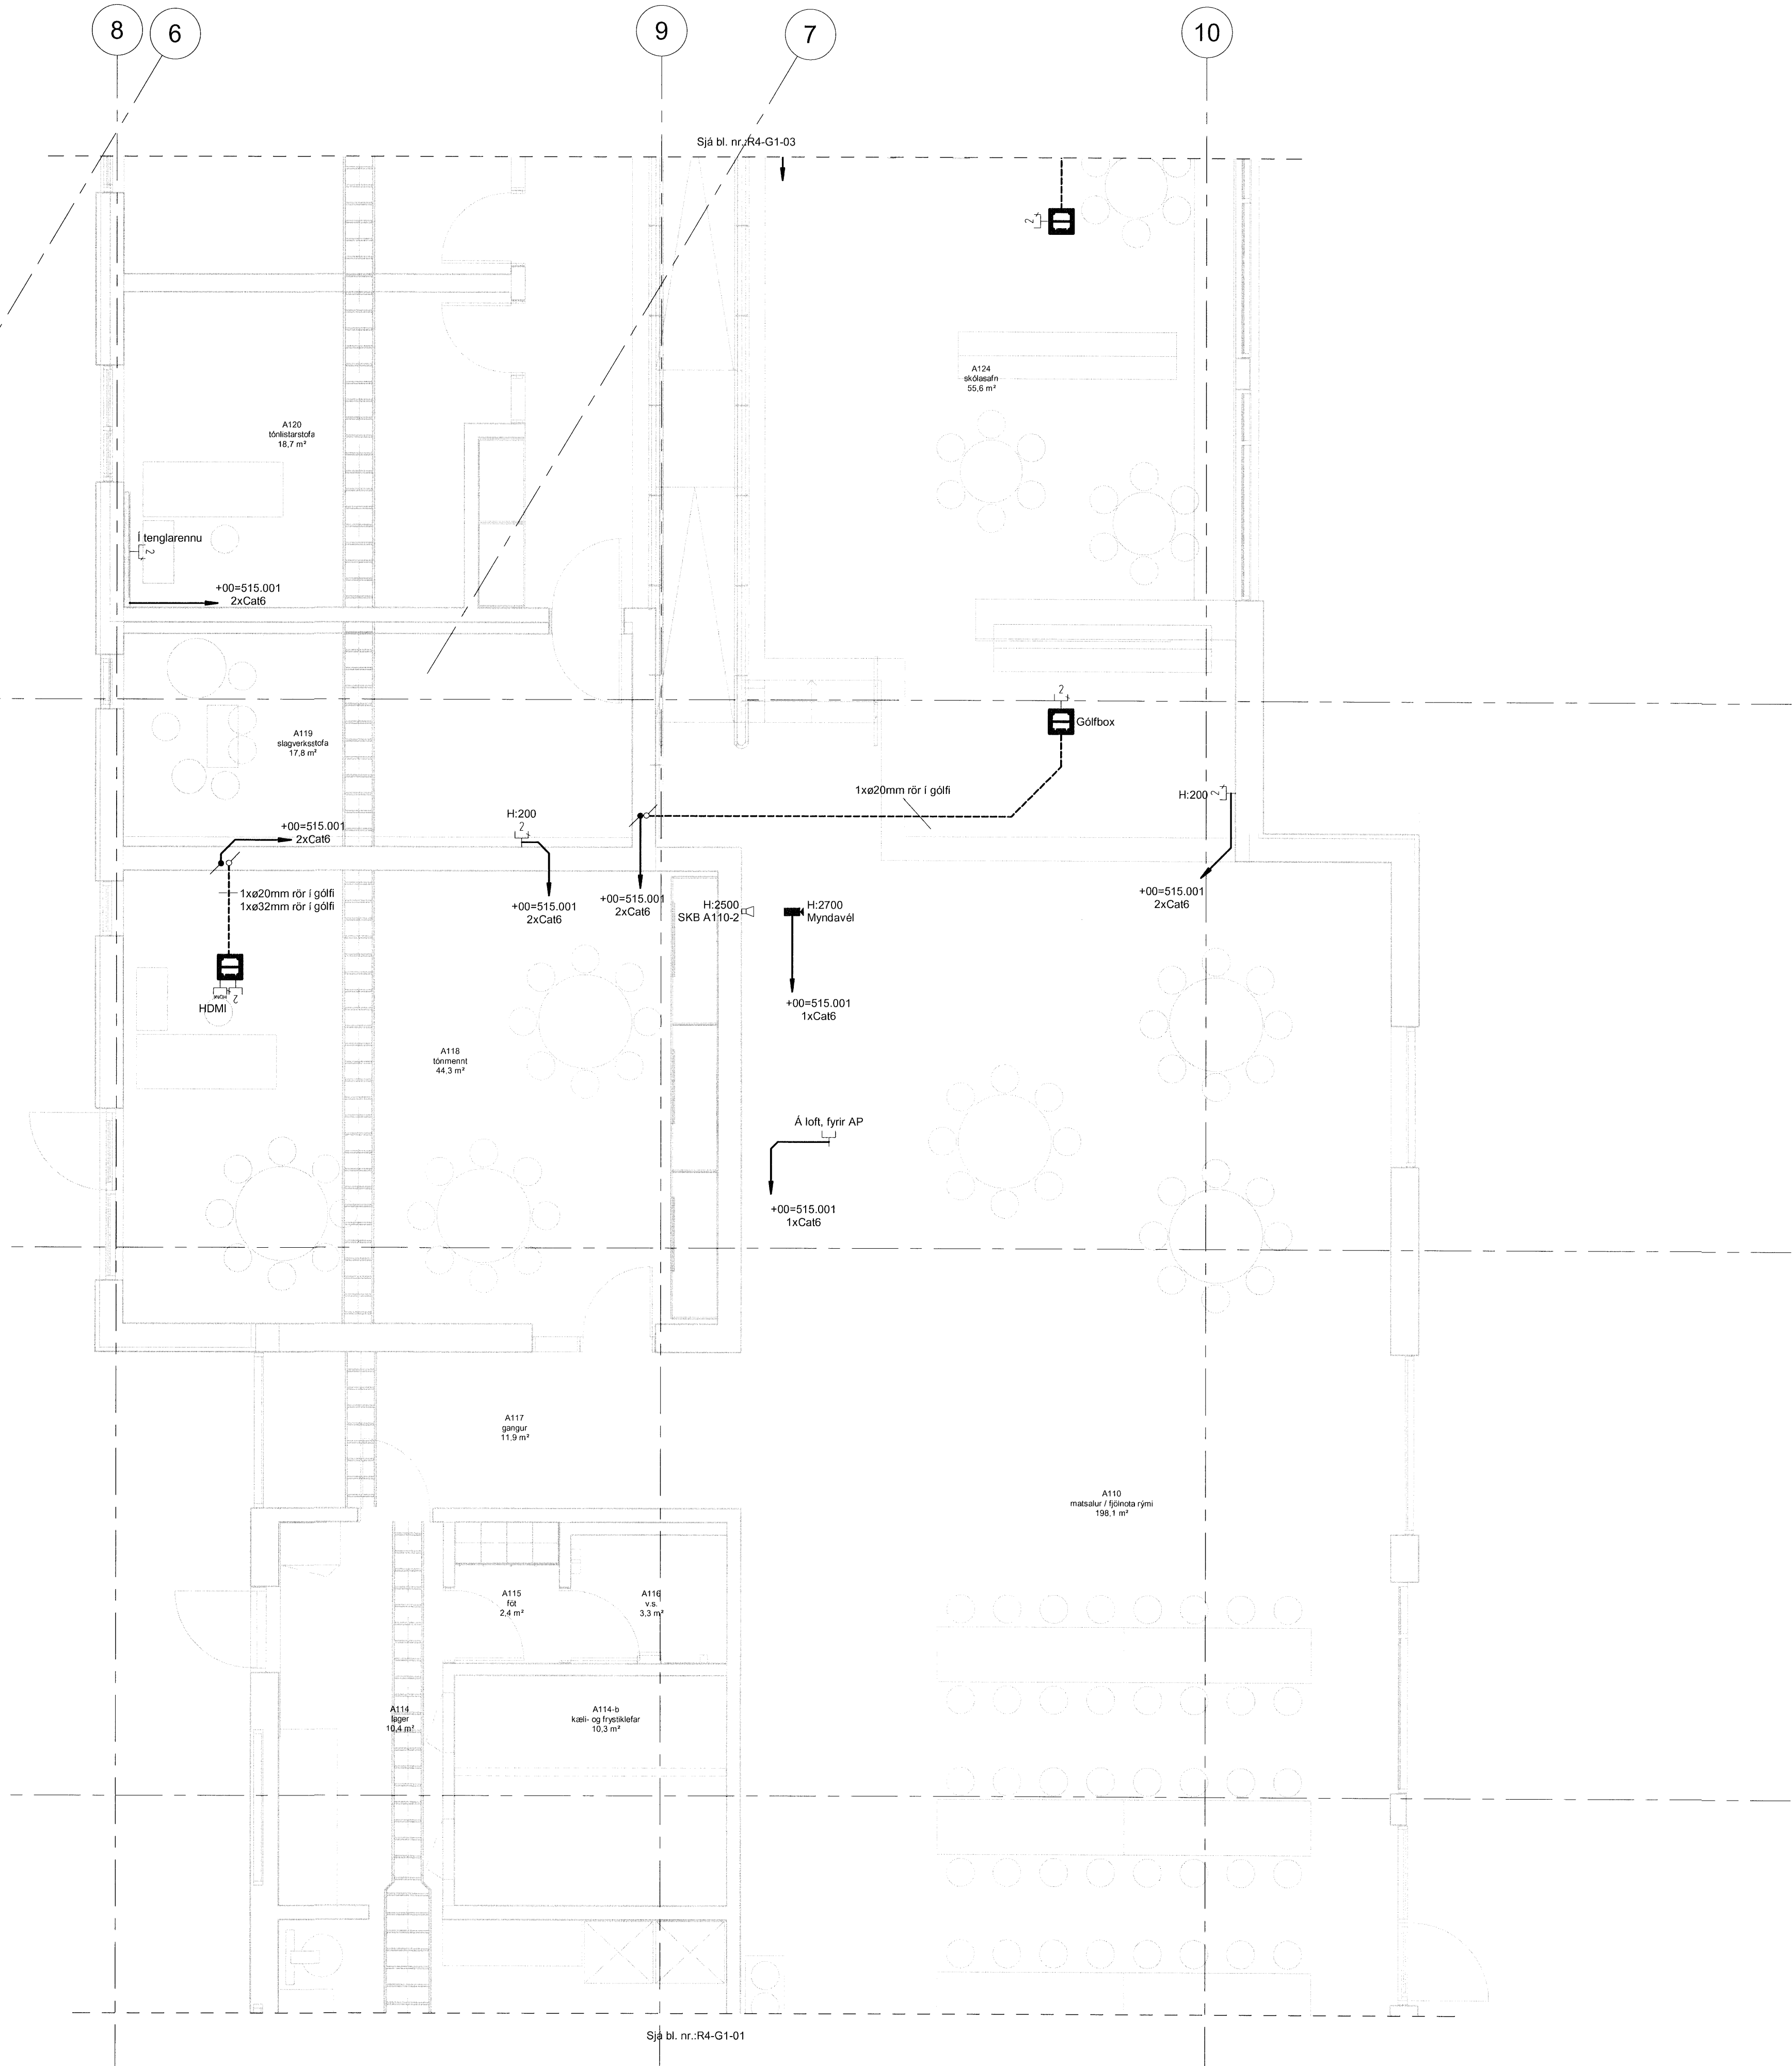

Smáspenna 1. hæð - 2. hluti

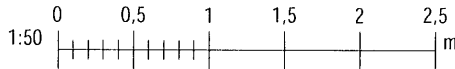

ATH: Öll mál skulu tekið á staðnum áður en smíði hefst.
Ösamræmi í gögnum skal án tafa tilkynna skriflega til hönnuðs.