



Verkteikning

Skýringar - smáspennukerf

-  Einfaldur fjarskiptalagnatengill RJ45-Cat6
-  Tvöfaldur fjarskiptalagnatengill RJ45-Cat6
-  Tengiddós á stiga
-  Loftdós
-  HDMI tengill
-  Hátalaratengill
-  Myndavél
-  Hítanemi
-  Seguljárn
-  Hurðanemi
-  Hurðöopnun
-  Brotröfi

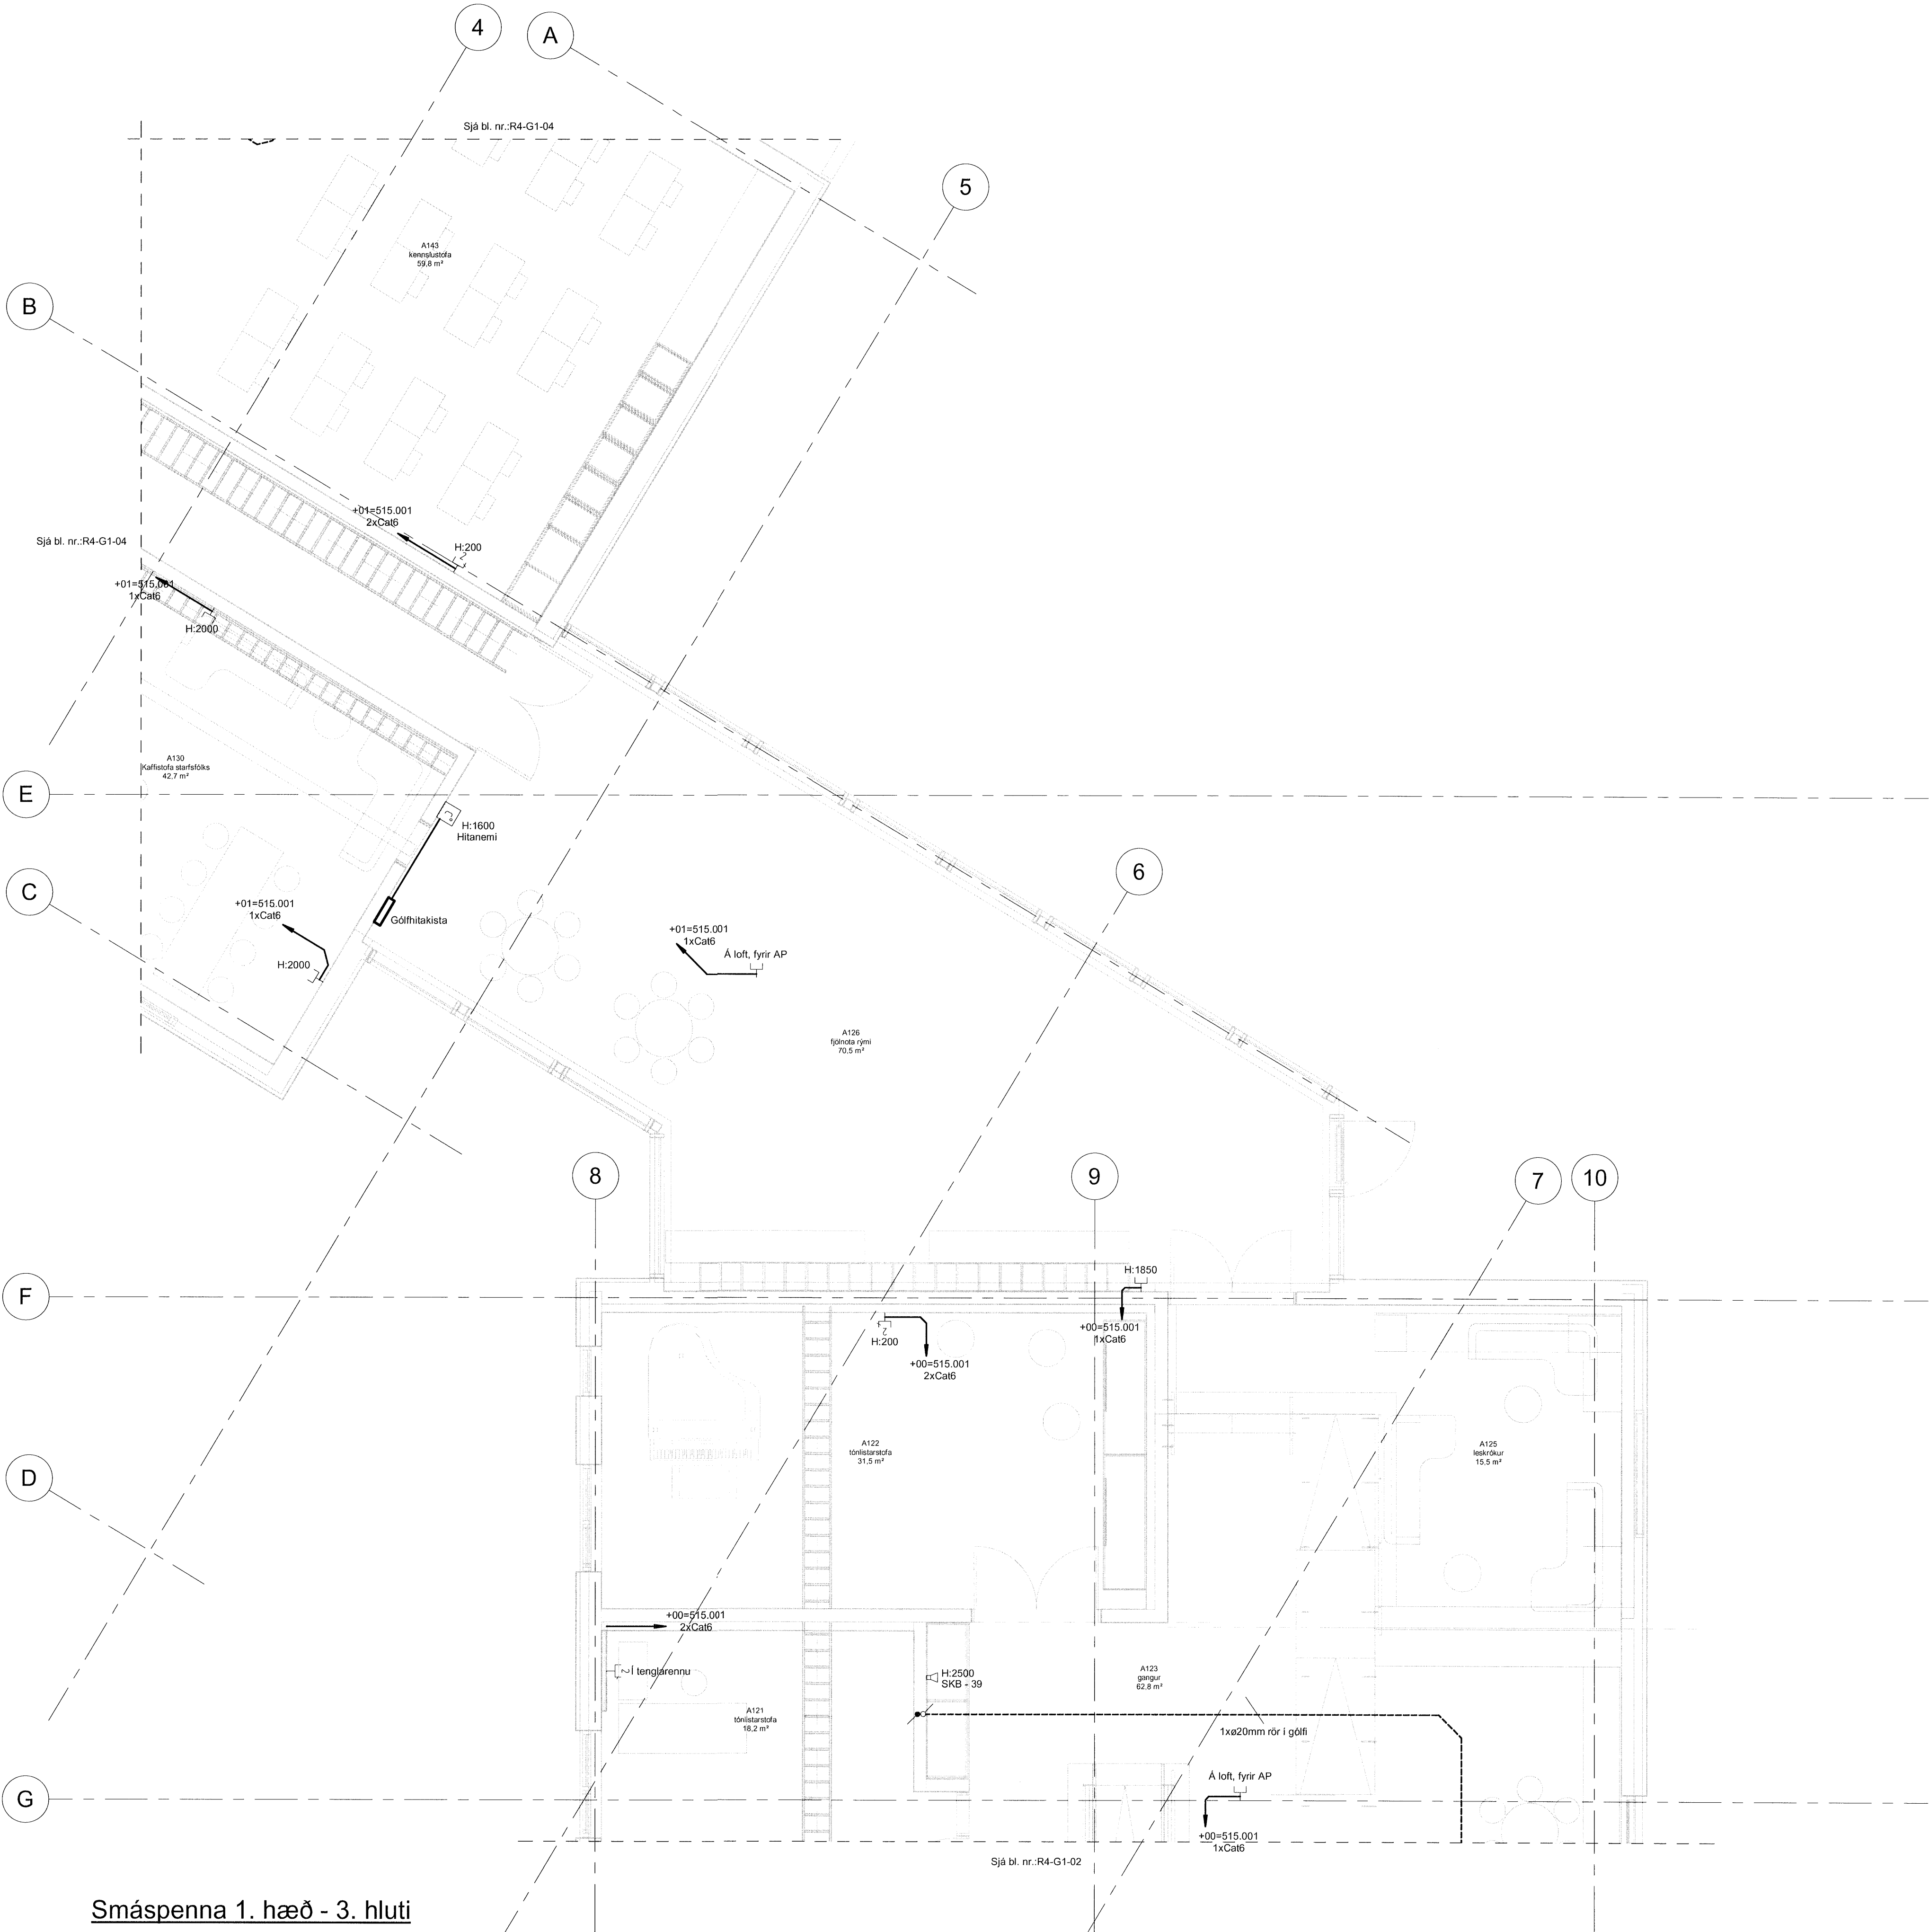

Smáspenna 1. hæð - 3. hluti

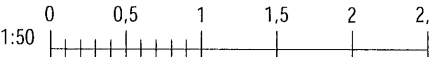

Ósamræmi í gögnum skal án tafa tilkynna skriflega til hönnuð.


Útg.	Dags.	Skýring	Br.af
------	-------	---------	-------



VA VINNUSTOFA ARKITEKTA
Borgartún 6 105 Reykjavík sími: 530 69
vaarkitektar@vaarkitektar.is
www.vaarkitektar.is

VSO RAEDGJC

Borgartún 20 105 Reykjavík sími: 585 90
vso@vso.is www.vso.is

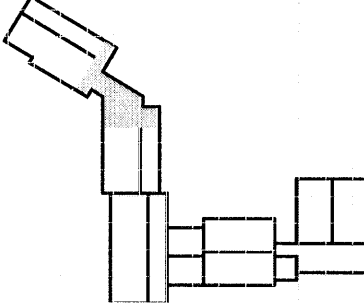

Rafkerfi, smáspenna
Grunnmynd 1. hæð - 3. hlu

SAMB. HÖNNUNARSTJÓRI: Magdalena Sigurðardóttir KT: 260485-2459

Grunnskóli Húnaþingi vestra, viðbygging
Kirkjubraut 1 , Hvammstanga

VERKKAUPI:		Hunaping vestrá	
KENNITALA VERKAUPA:		570480-0149	
Elektroner	Aleng	Töknengar	
0300		B4 G1 03	
			Endurleg
			Daga endurleg

MÆLIKVARÐI: 1 : 50 FRUMSTÆRD BLAÐ
TEIKNAD AF: BS / LL YFIRFARID:

UTGEFANDI: Símon Unndórsson KENNITALA: 110856-7769

Feikninguna má ekki afrita með neinum hætti, að hluta til eða í heild án skriflegs leyfis höfundar.