



Verkeikning

Skýringar - smáspennukerfi

- Einfalldur fjarskiptalagnatengill RJ45-Cat6
- Tvöfaldur fjarskiptalagnatengill RJ45-Cat6
- Tengidós á stiga
- Loftdós
- HDMI tengill
- Hátalaratengill
- Myndavél
- Hítanemi
- Seguljárn
- Hurðanemi
- Hurðaopnun
- Brotröfi

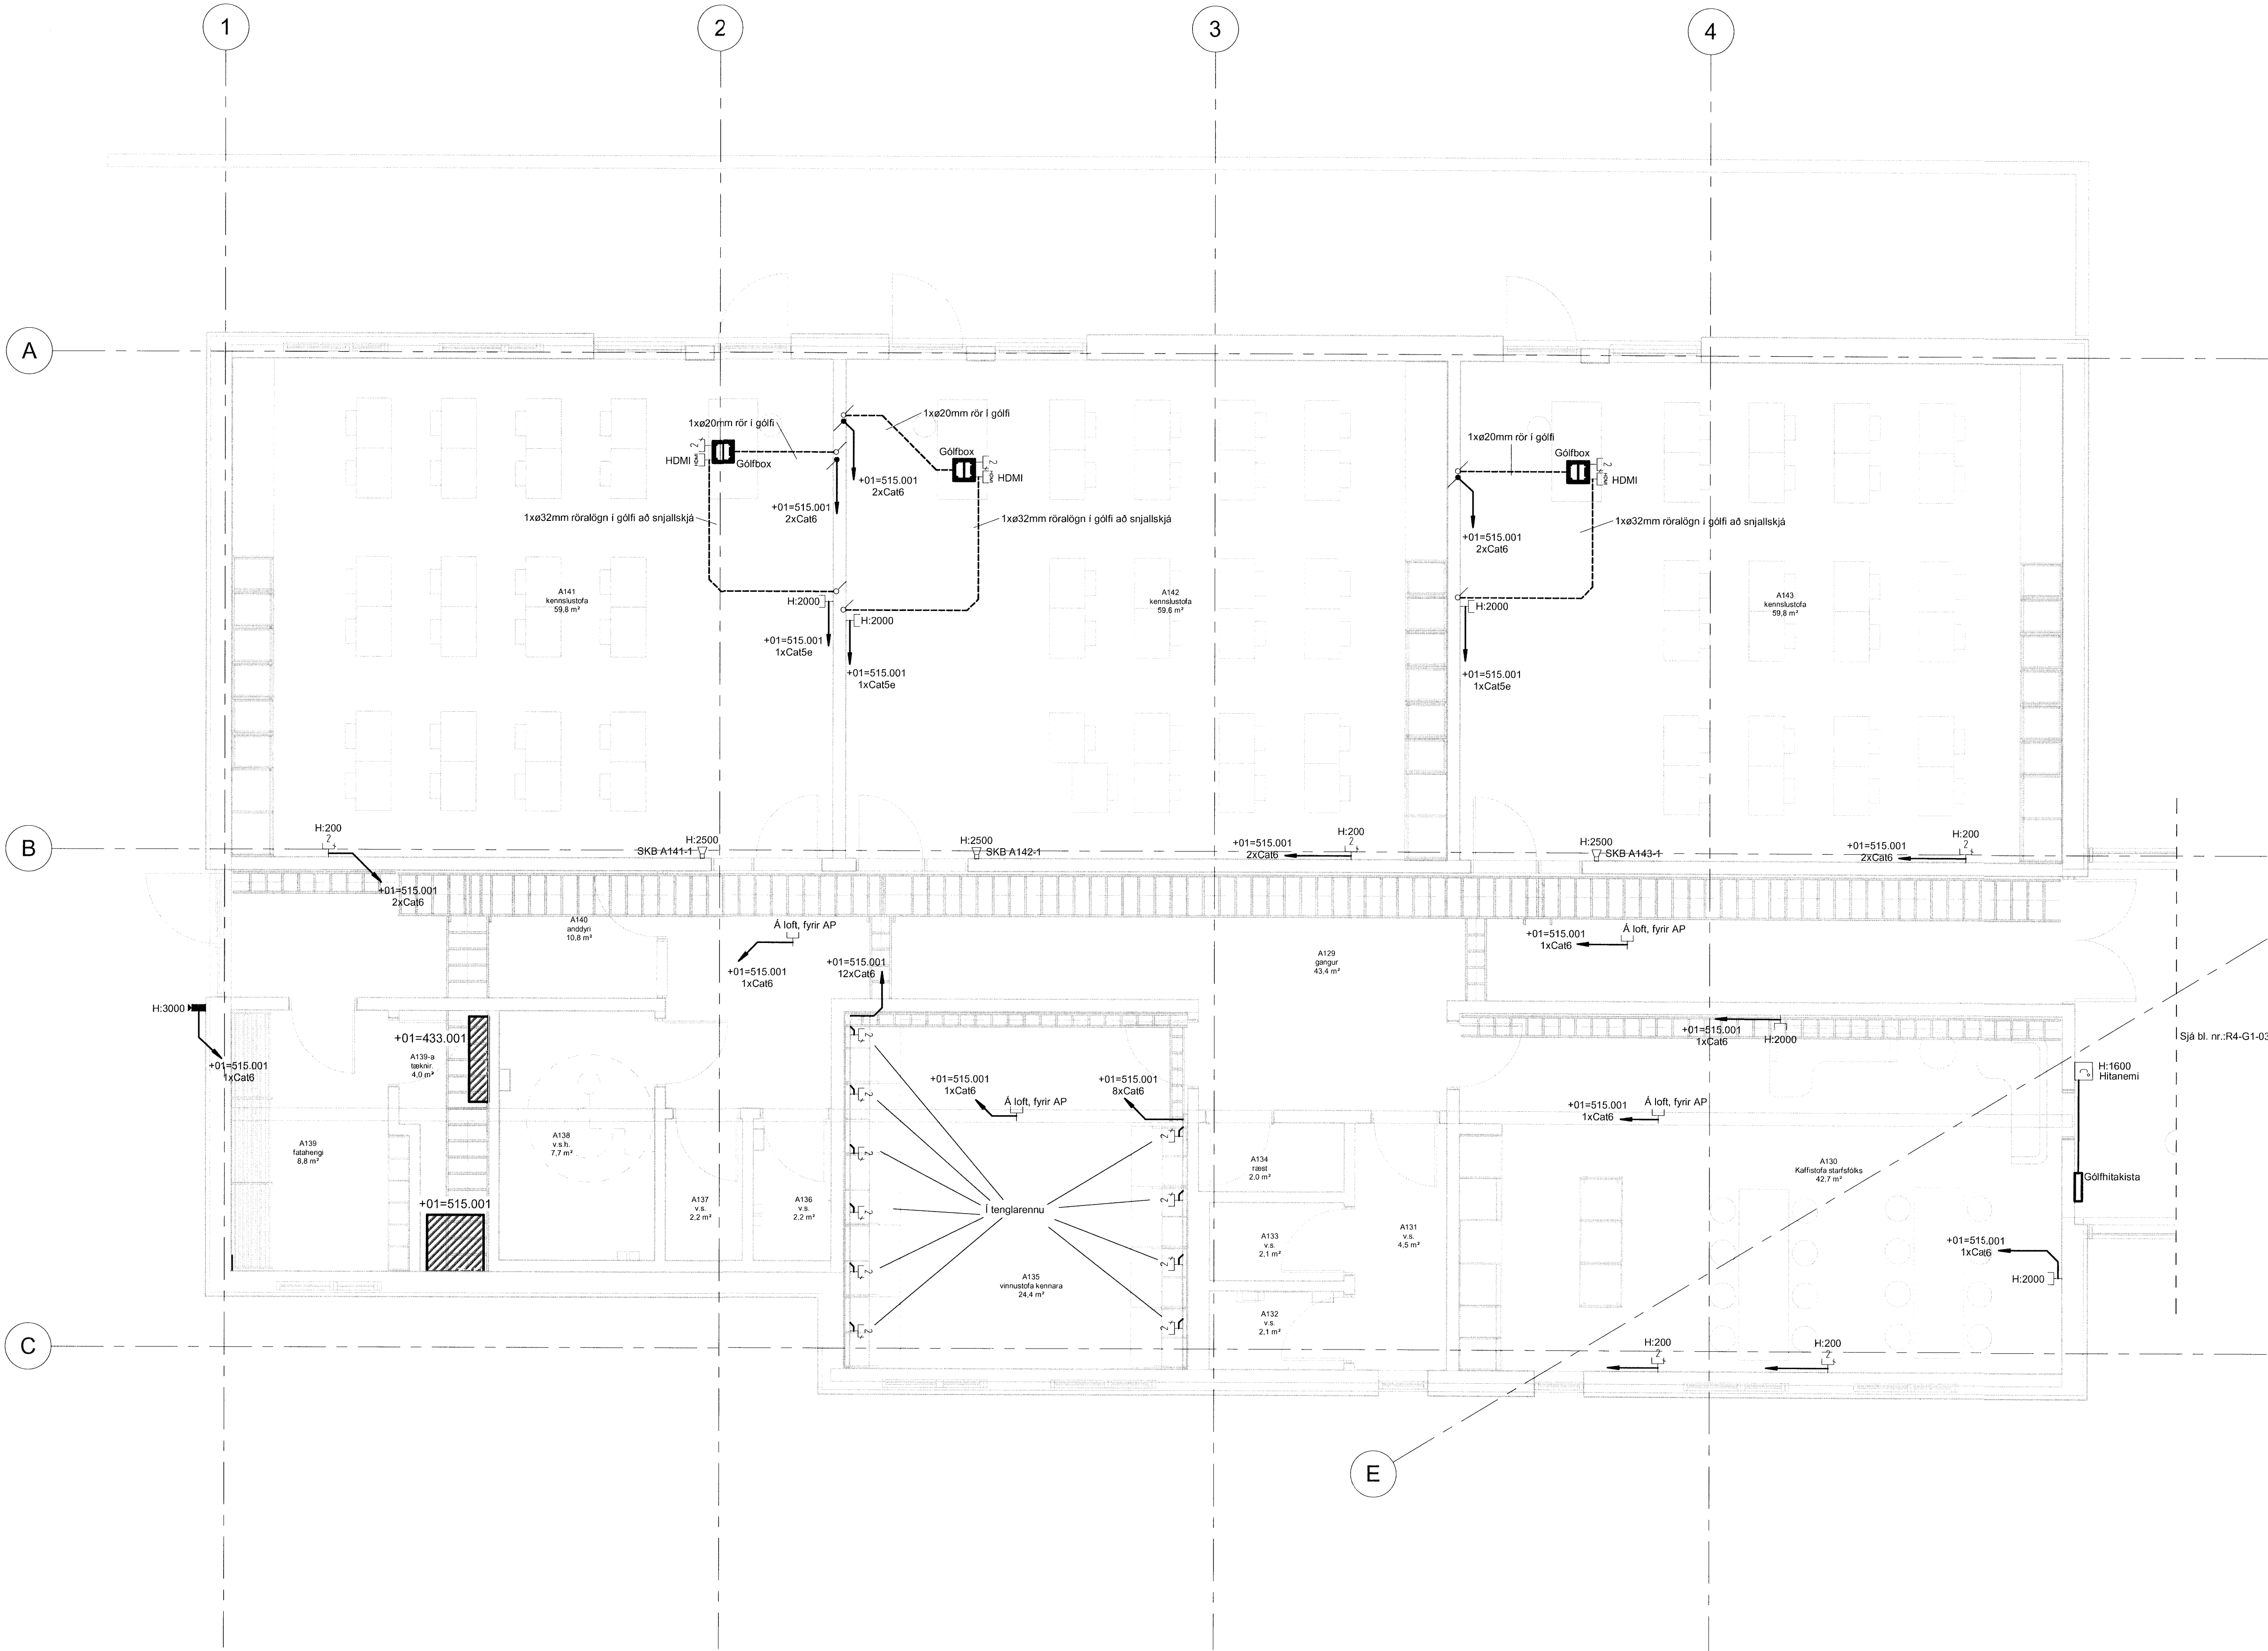

Smáspenna 1. hæð - 4. hluti

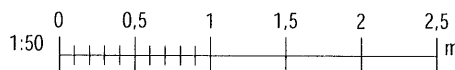

ÁTH: Öll mál skulu tekið á staðnum áður en smíði hefst.
Önnar mál í gögnum skil átt tafa tekiðna skriflega til hönnuðs.

Útg.	Dags.	Skýring	Br.raf.
VA VINNUSTOFA ARKITEKTA Borgartún 6 105 Reykjavík sími: 530 6990 vaarkitektar@vaarkitektar.is www.vaarkitektar.is			
VSÓ RÁÐGJÖF Borgartún 20 105 Reykjavík sími: 585 9000 vso@vso.is www.vso.is			
Rafkerfi, smáspenna Grunnmynd 1. hæð - 4. hluti			
EFNI:			
SAMB.: HÖNNUNARSTJÓRI: Magdalena Sigurðardóttir KT: 260485-2459			
Grunnskóli Húnaþingi vestra, viðbygging Kirkjubraut 1, Hvammstanga			
VERKKAUPI: Húnaþing vestra			
KENNITALA VERKKAUPI: 570480-0149			
VERKKAUPI: 19300 R4-G1-04			
MÆLIKVARÐI: 1 : 50 FRUMSTÆRÐ BLADS: A1			
TEIKNAD AF: BS / LL YFIRFARID: -			
DAGSETNING: 20.02.2020			
ÚTGEFANDI: Simon Unndórsson			
KENNITALA: 110856-7769			

Tekning þessi er gefin til af undirtekiðum fyrir hönd höfundar.
Tekninguna má ekki afrita með neinum hætti, að hluta til eða í heild án skriflegs leyfis höfundar.