



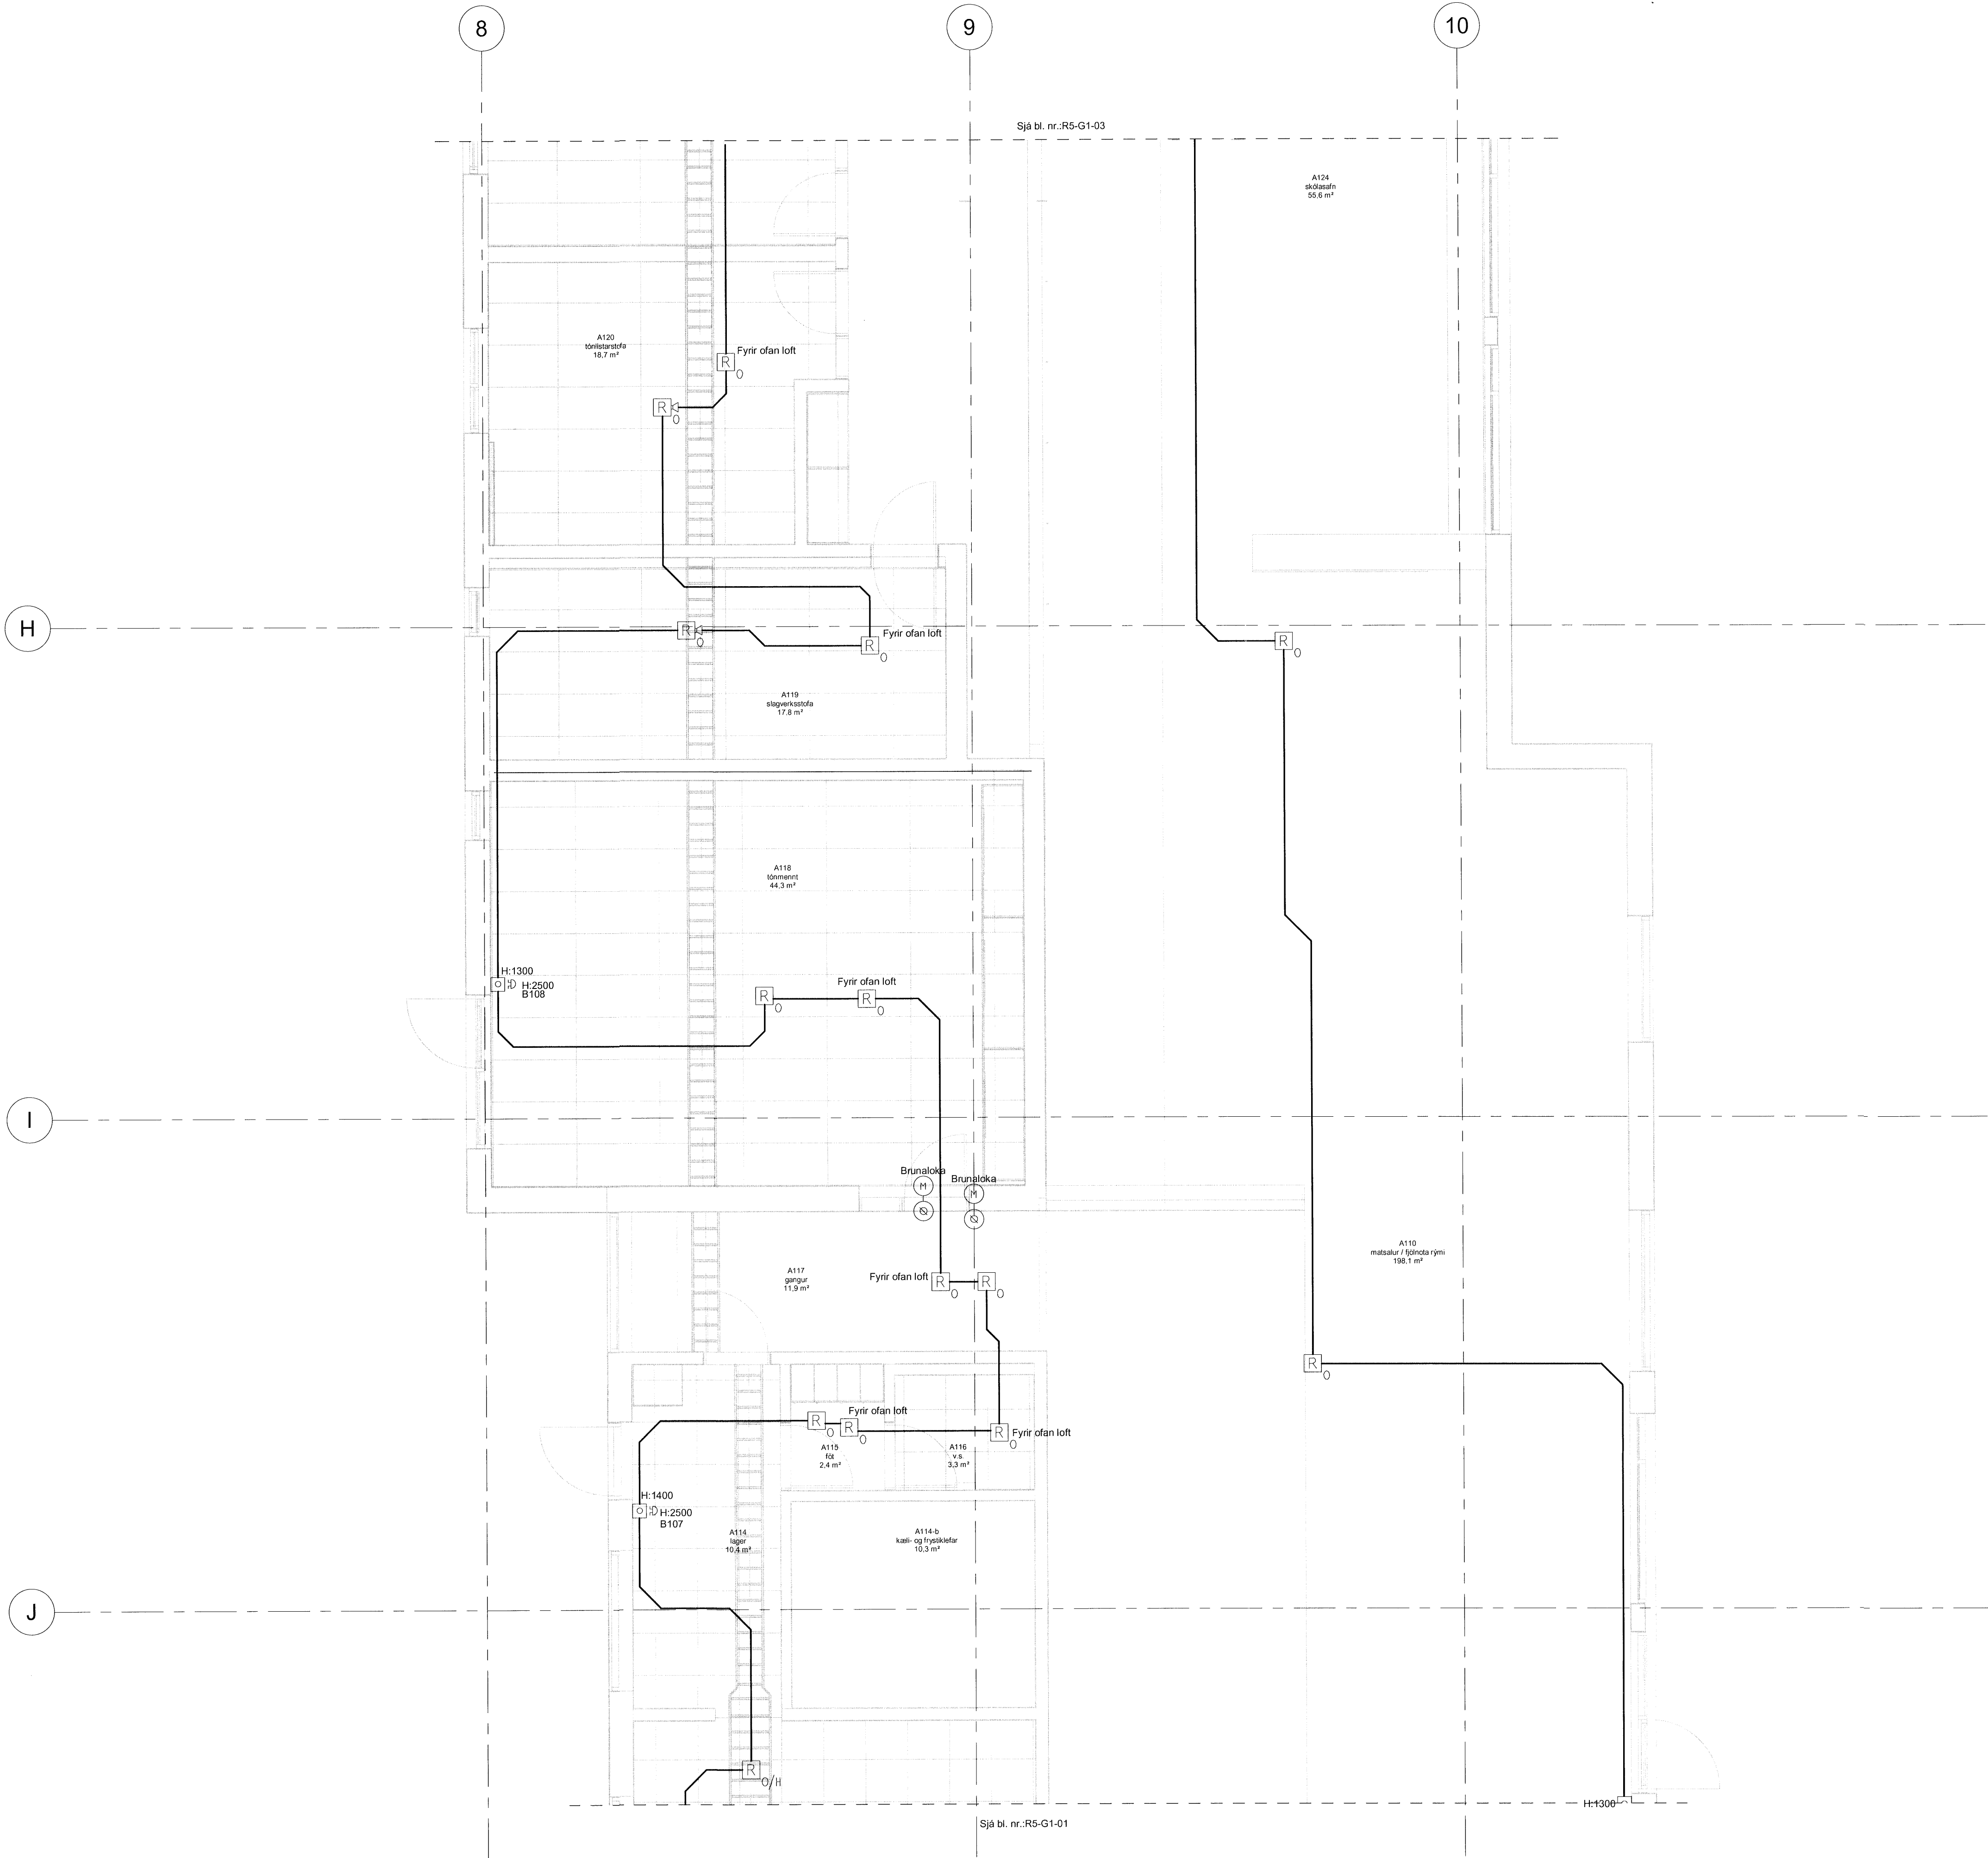

Brunaviðvörðunarkerfi 1. hæð - 2. hluti

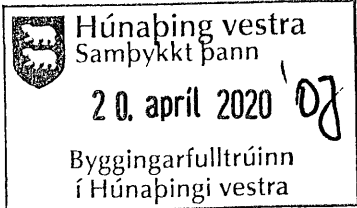


Verkeikning

Skýringar - brunaviðvörðunarkerfi

- Optískur reykskynjari
- Sambyggður optískur/hita reykskynjari
- Brunabjalla
- Brunahandboði
- Hurðasegull
- Blökkjós
- Brunaloka

Útg.	Dags.	Skýring	Bráf.
VA VINNUSTOFA ARKITEKTA Borgartún 6 105 Reykjavík sími: 530 6990 vaarkitektar@vaarkitektar.is www.vaarkitektar.is			
VSÓ RÁÐGJÖF Borgartún 20 105 Reykjavík sími: 585 9000 vso@vso.is www.vso.is			
Rafkerfi, brunaviðvörðunarkerfi Grunnmynd 1. hæð - 2. hluti			
EFNI:			
SAMB. HÖNNUNARSTJÓRI: Magdalena Sigurðardóttir KT: 260485-2459			
Grunnskóli Húnaþingi vestra, viðbygging Kirkjubraut 1, Hvammstanga			
Húnaþing vestra			
VERKKAUPT:			
KENNITALA VERKKAUPTA: 570480-0149			
19300 R5-G1-02			
MÆLIKVARÐI: 1 : 50 FRUMSTÆRÐ BLADS: A1			
TEIKNAD AF: BS / LL YFIRFARID:			
DAGSETNING: 20.02.2020			
ÚTGEFANDI: Simon Unndórsson			
KENNITALA: 110856-7769			
Töknun þessi er gefin út af undirritaðum fyrir hönd höfundarinnar. Töknun þessi er gefin út af undirritaðum fyrir hönd höfundarinnar.			

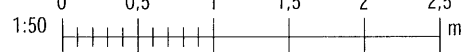

ATH: Öll mál skulu tekið á staðnum áður en smíði hefst.
Önnarmann í gegnum skól án tala tilgema skriflega til hönnuðs.