


Verkteikning

Skýringar - brunaviðvörðunarkerfi

-  Optiskur reykskynjari
 Sambyggður optiskur/híla reykskynjari
 Brunabjalla
 Brunahandboði
 Hurðasegull
 Blökkjós
 Brunaloka

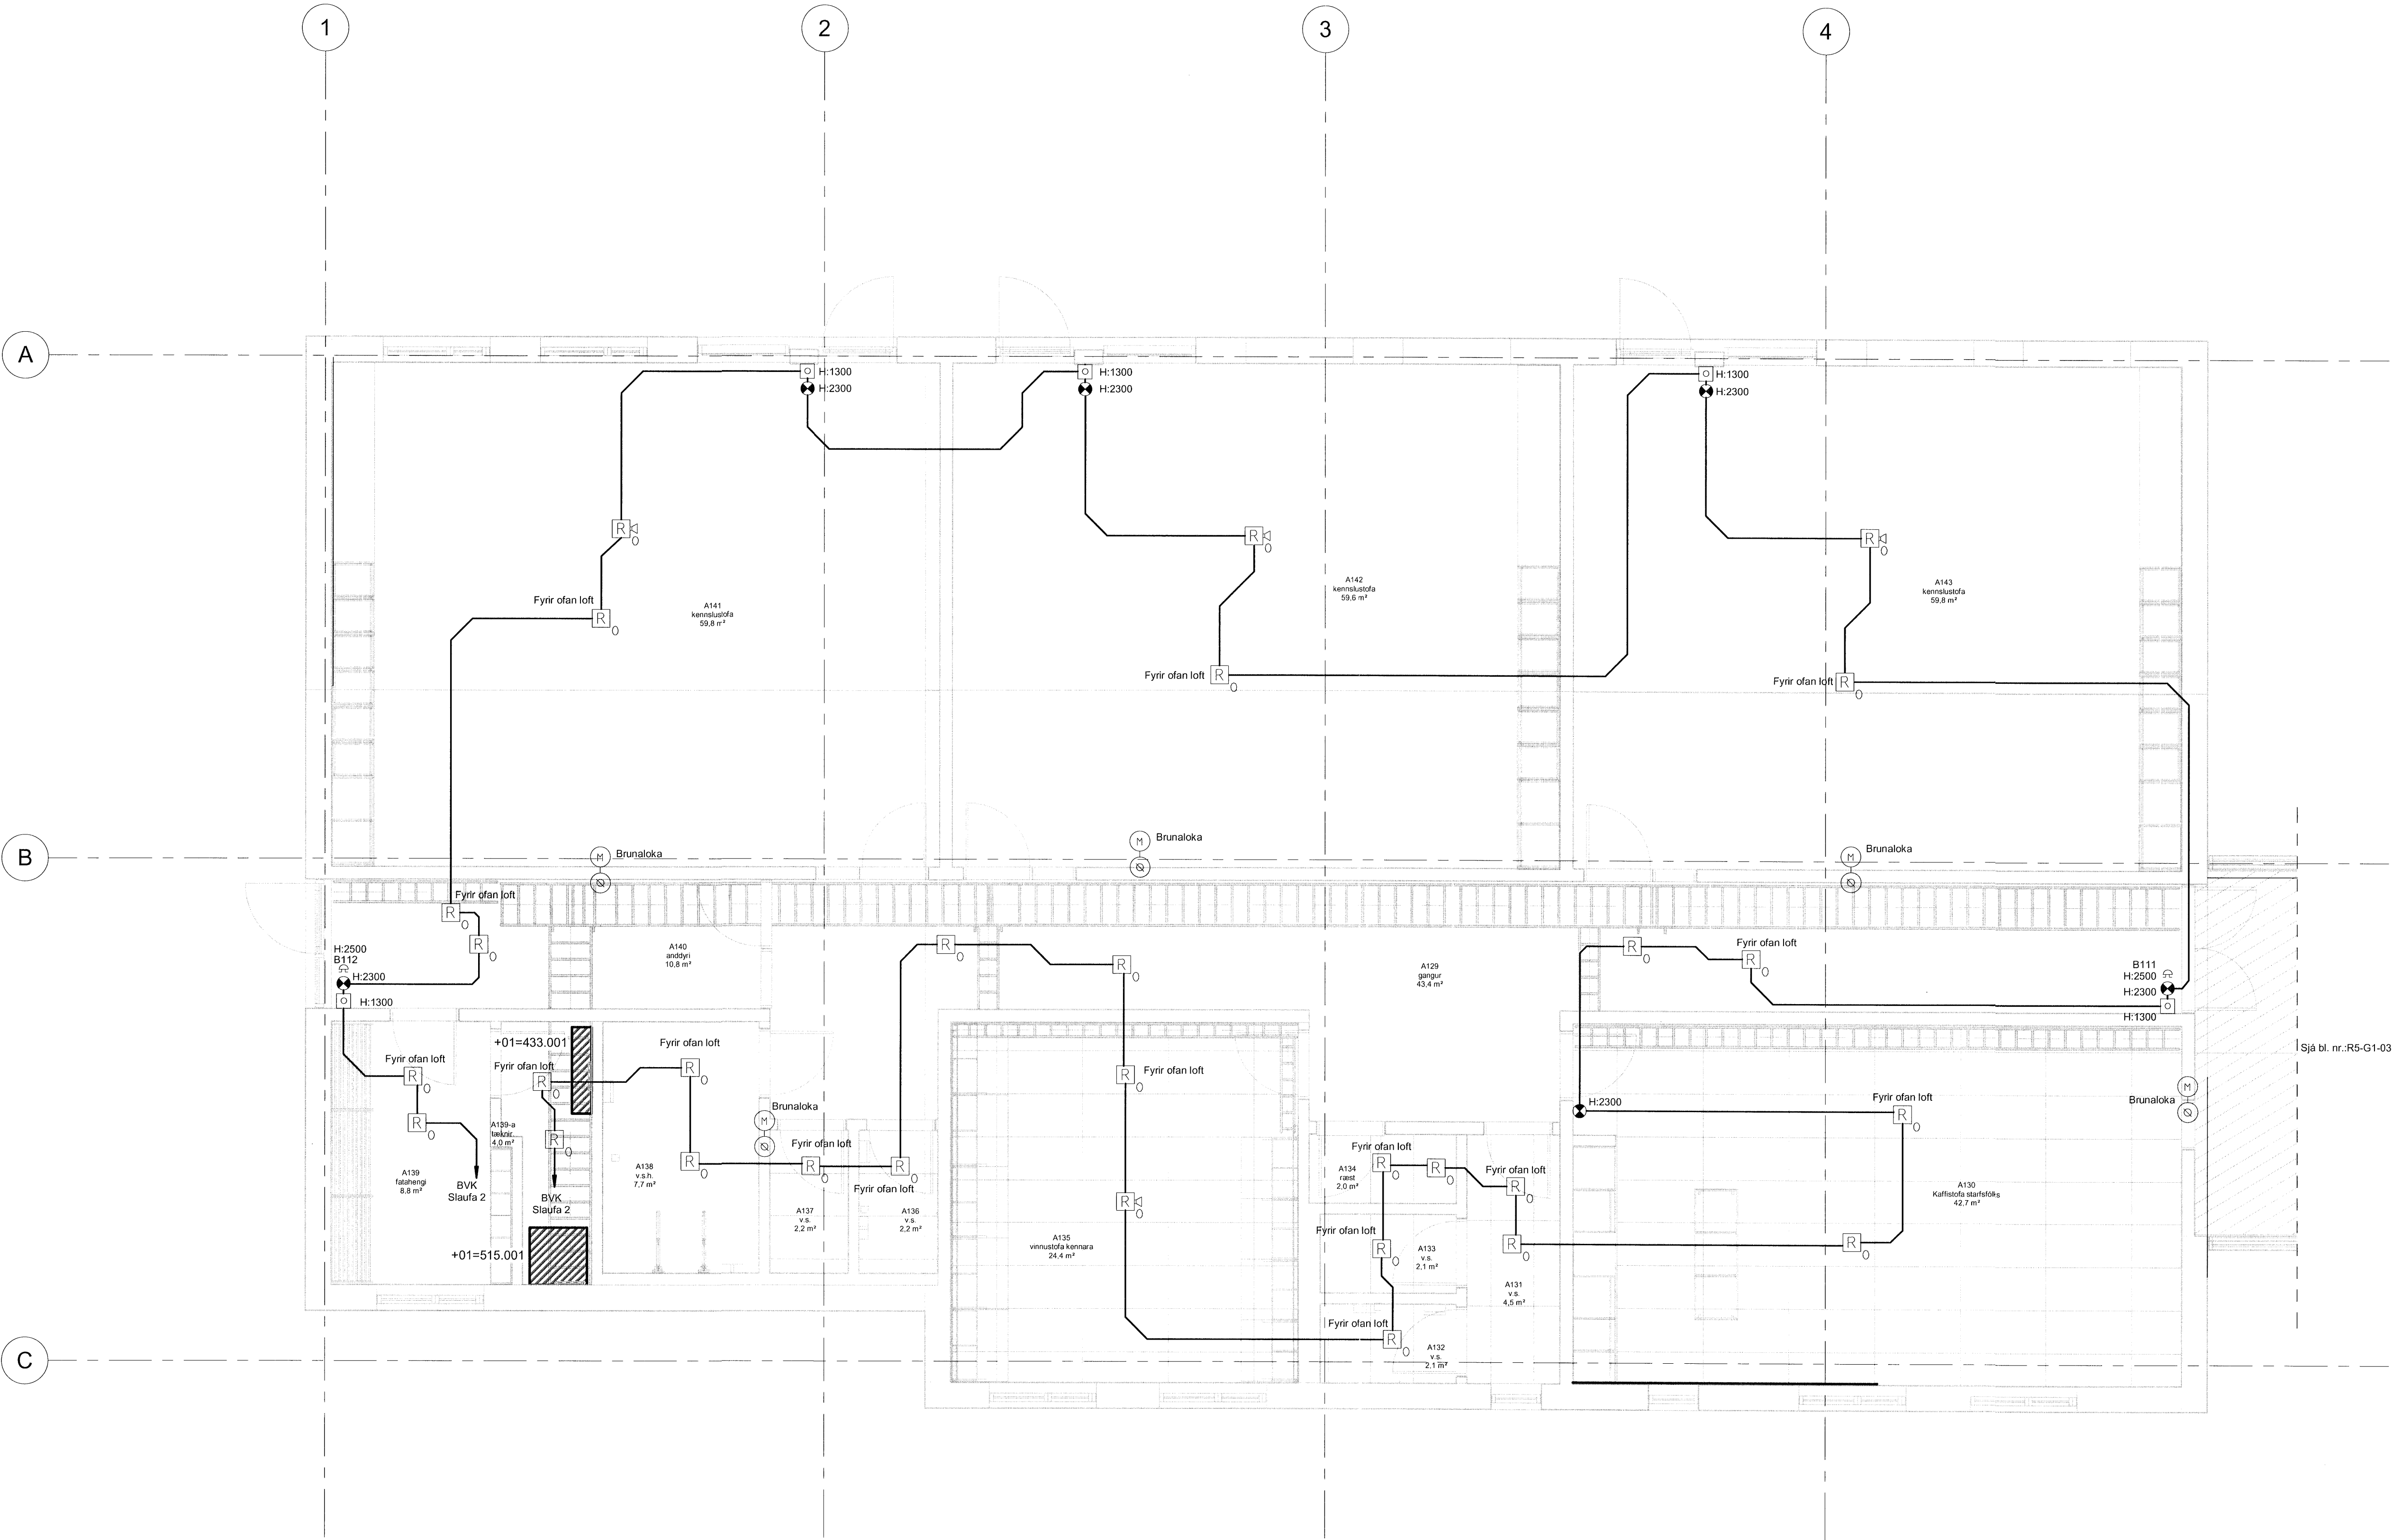


Brunaviðvörðunarkerfi 1. hæð - 4. hluti

Útg. Dags. Skýring Br.raf.

VA VINNUSTOFA ARKITEKTA
Borgartún 6 105 Reykjavík sími: 530 6990
vaarkitektar@vaarkitektar.is
www.vaarkitektar.is

VSÓ RÁÐGJÖF
Borgartún 20 105 Reykjavík sími: 585 9000
vso@vso.is www.vso.is

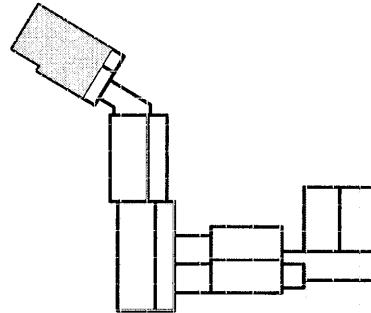

Rafkerfi, brunaviðvörðunarkerfi
Grunnmynd 1. hæð - 4. hluti

EFNI:

SAMB. HÖNNUNARSTJÓRI: Magdalena Sigurðardóttir KT: 260485-2459

Grunnskóli Húnaþingi vestra, viðbygging
Kirkjubraut 1, Hvammstanga

VERKKAUPI: Húnaþing vestra
KENNITALA VERKKAUPLA: 570480-0149

19300 R5-G1-04

MÆLIKVARÐI: 1 : 50 FRUMSTÆRD BLADS: A1


TEIKNAD AF: BS / LL YFIRFARID:

DAGSETNING: 20.02.2020

ÚTGEFANDI: Simon Unndórsson

KENNITALA: 110856-7769

Tekning þessi er gefin til af undirtektum fyrir hönd höfundar.
Töknungruna má ekki afrita með neinum hætti, að hluta til eða í heild án skriflegs leyfis höfundar.

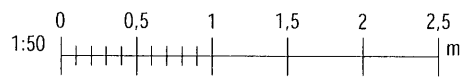

ATH: Öll mál skulu tekið á staðnum áður en smíði hefst.
Önnar mál í gögnum skulu átt tölfræðing skriflega til hönnuðs.