


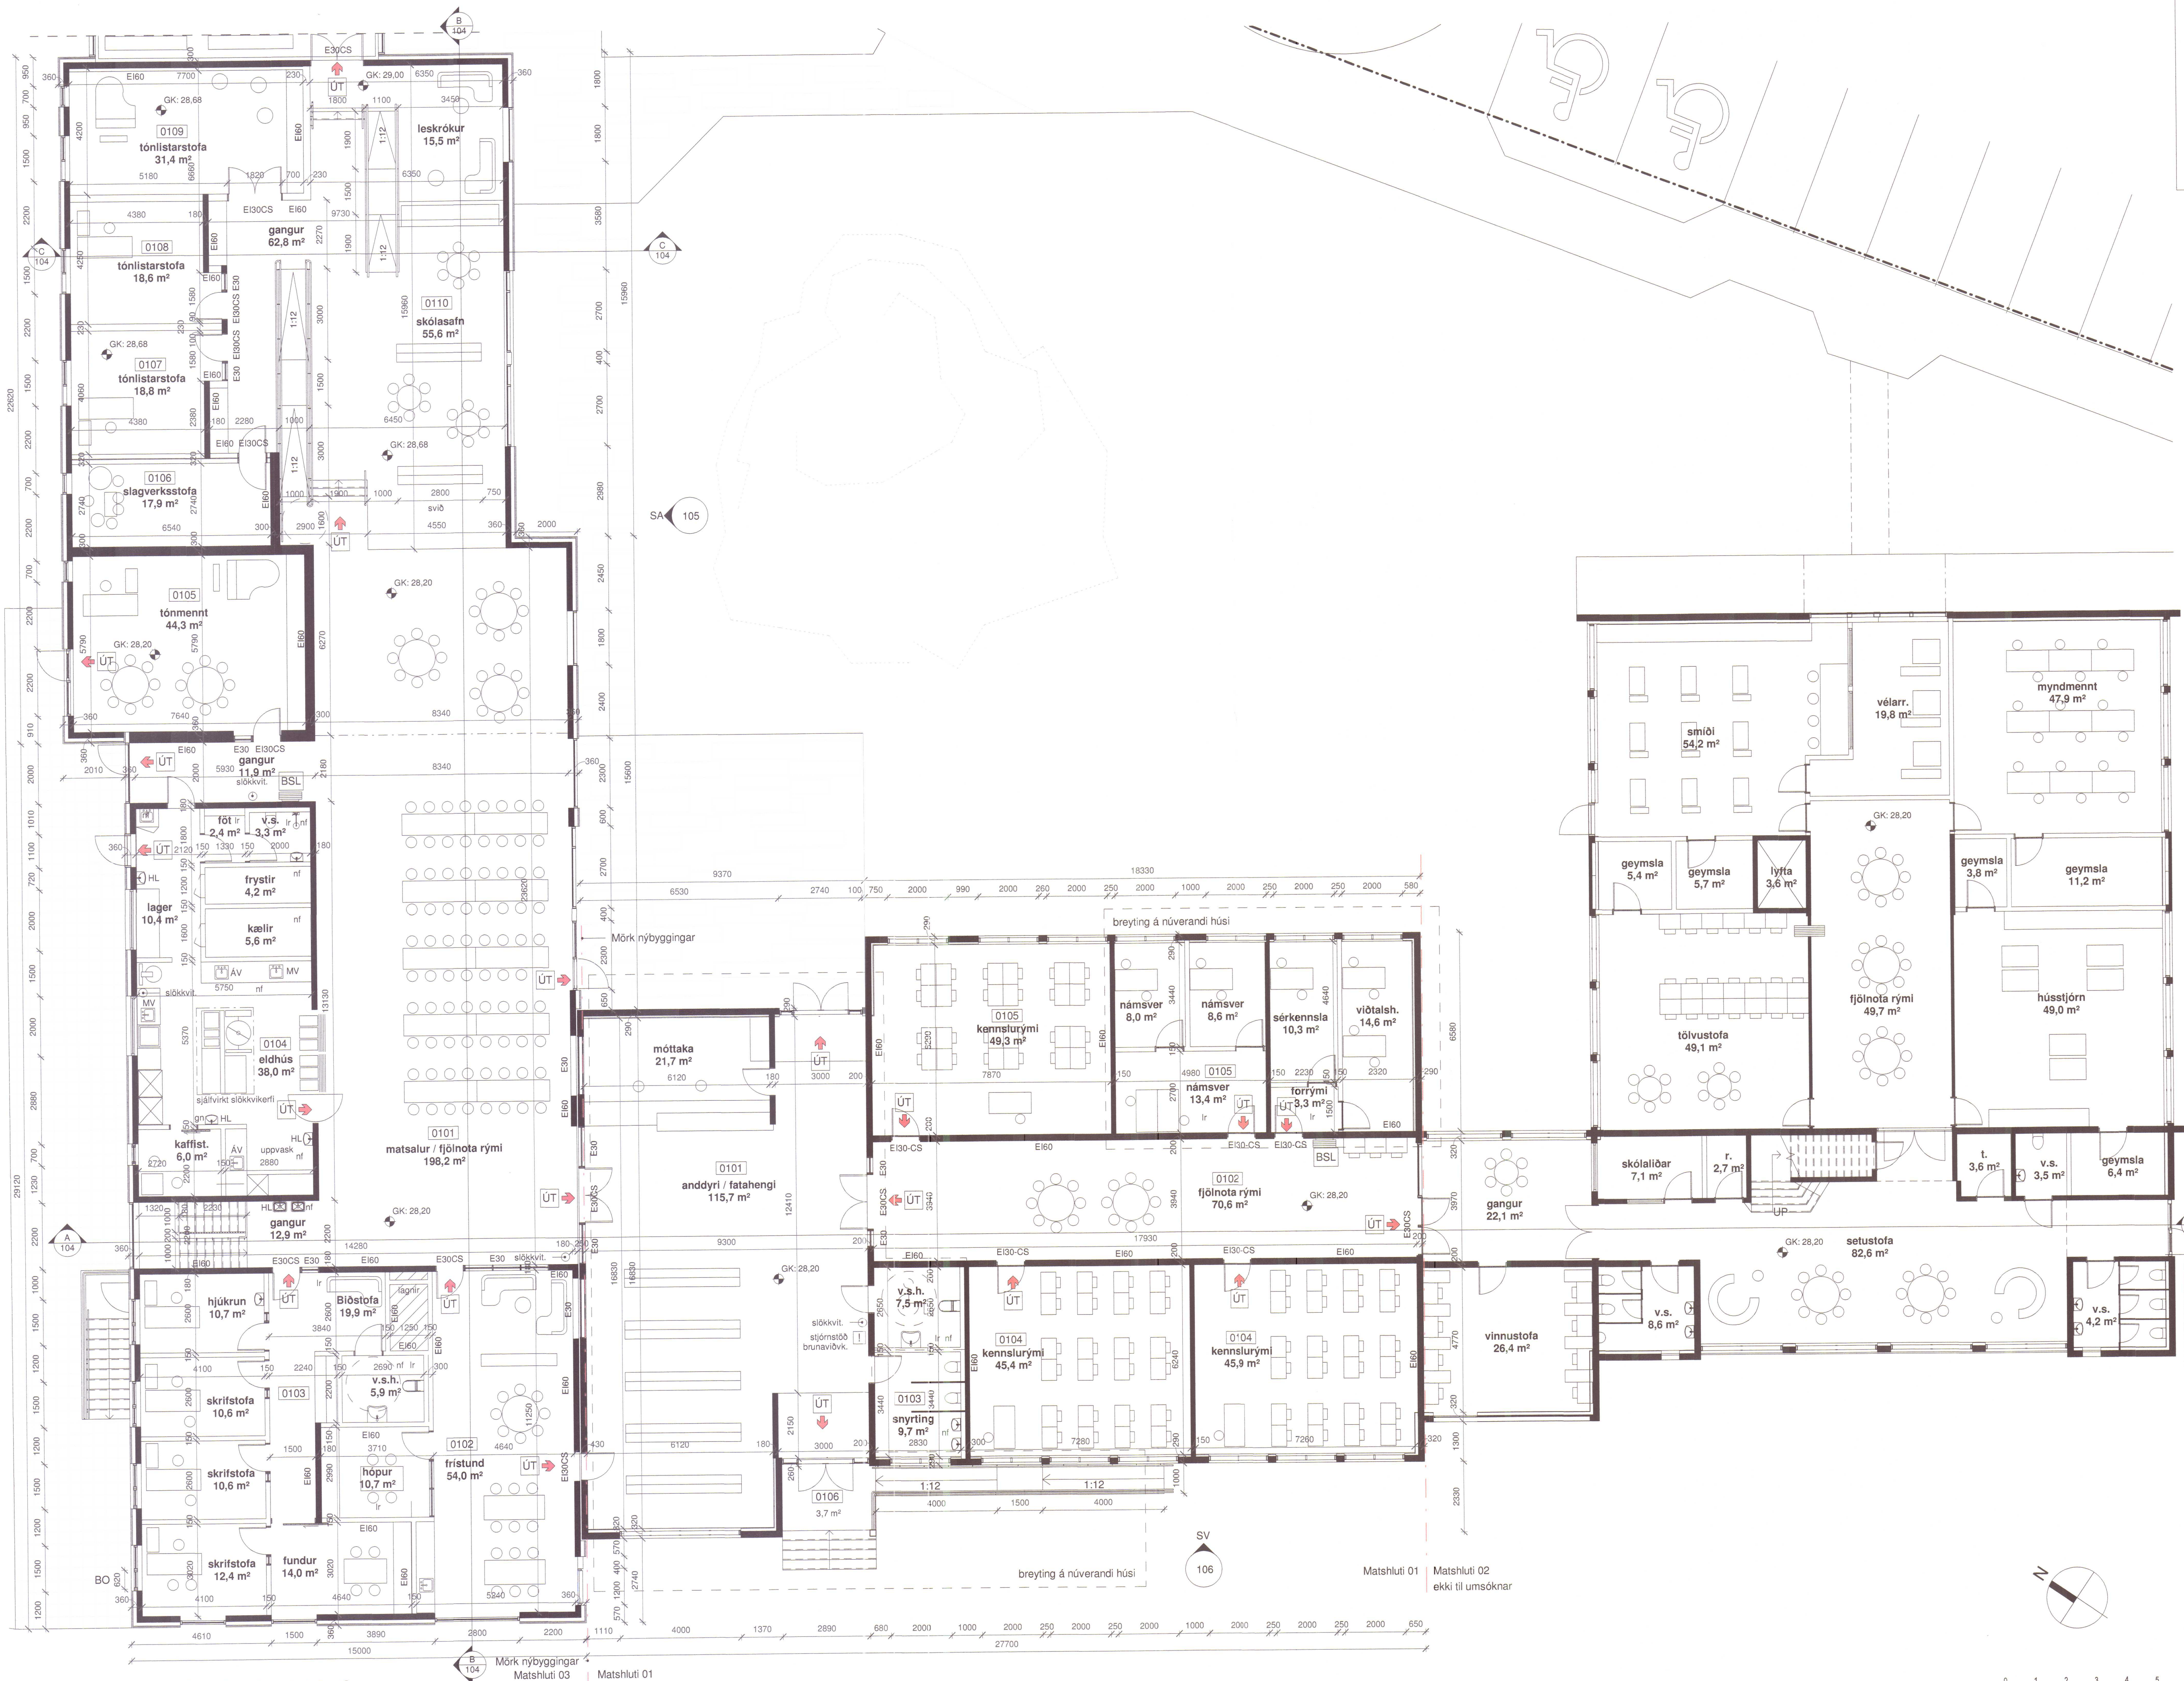

Grunnmynd 1. hæð - 1. hluti
1 : 100

Útg.	Dags.	Skýring	Br. af.
A	10.11.22	Ný hurð vörum., anddyrshurðir tjari.	MS

VA VINNUSTOFA ARKITEKTA
Borgartún 6 105 Reykjavík sími: 530 6990
vaarkitektar@vaarkitektar.is
www.vaarkitektar.is

Aðalteikningar
Grunnmynd 1.hæð - 1.hluti

EFNI:
SAMP. HÖNNUNARSTJÓRI: Magdalena Sigurðardóttir KT: 260485-2459
Teikningar Mhl. 01 eru byggðar á teikningum Húsameistarar ríkisins frá 1958.

Grunnskóli Húnaþings vestra, viðbygging
Kirkjuvegur 1, Hvammstanga

VERKKAUPI: Húnaþing vestrar
KENNITALA VERKKAUPA: 540598-2829

MÆLIKVARÐI: 1 : 100 FRUMSTÆRD BLADS: A1
TEIKNAD AF: MS/GM/DS YFIRFARIÐ: ROB
DAGSETNING: 08.11.2019

ÚTGEFANDI: Magdalena Sigurðardóttir KENNITALA: 260485-2459

1:100 0 1 2 3 4 5 m

ATH: Öll mál skulu tekið á staðnum áður en smíði hefst.
Önnur mál og gögnum skil á stað til kynna skriflega til hönnuðs.