


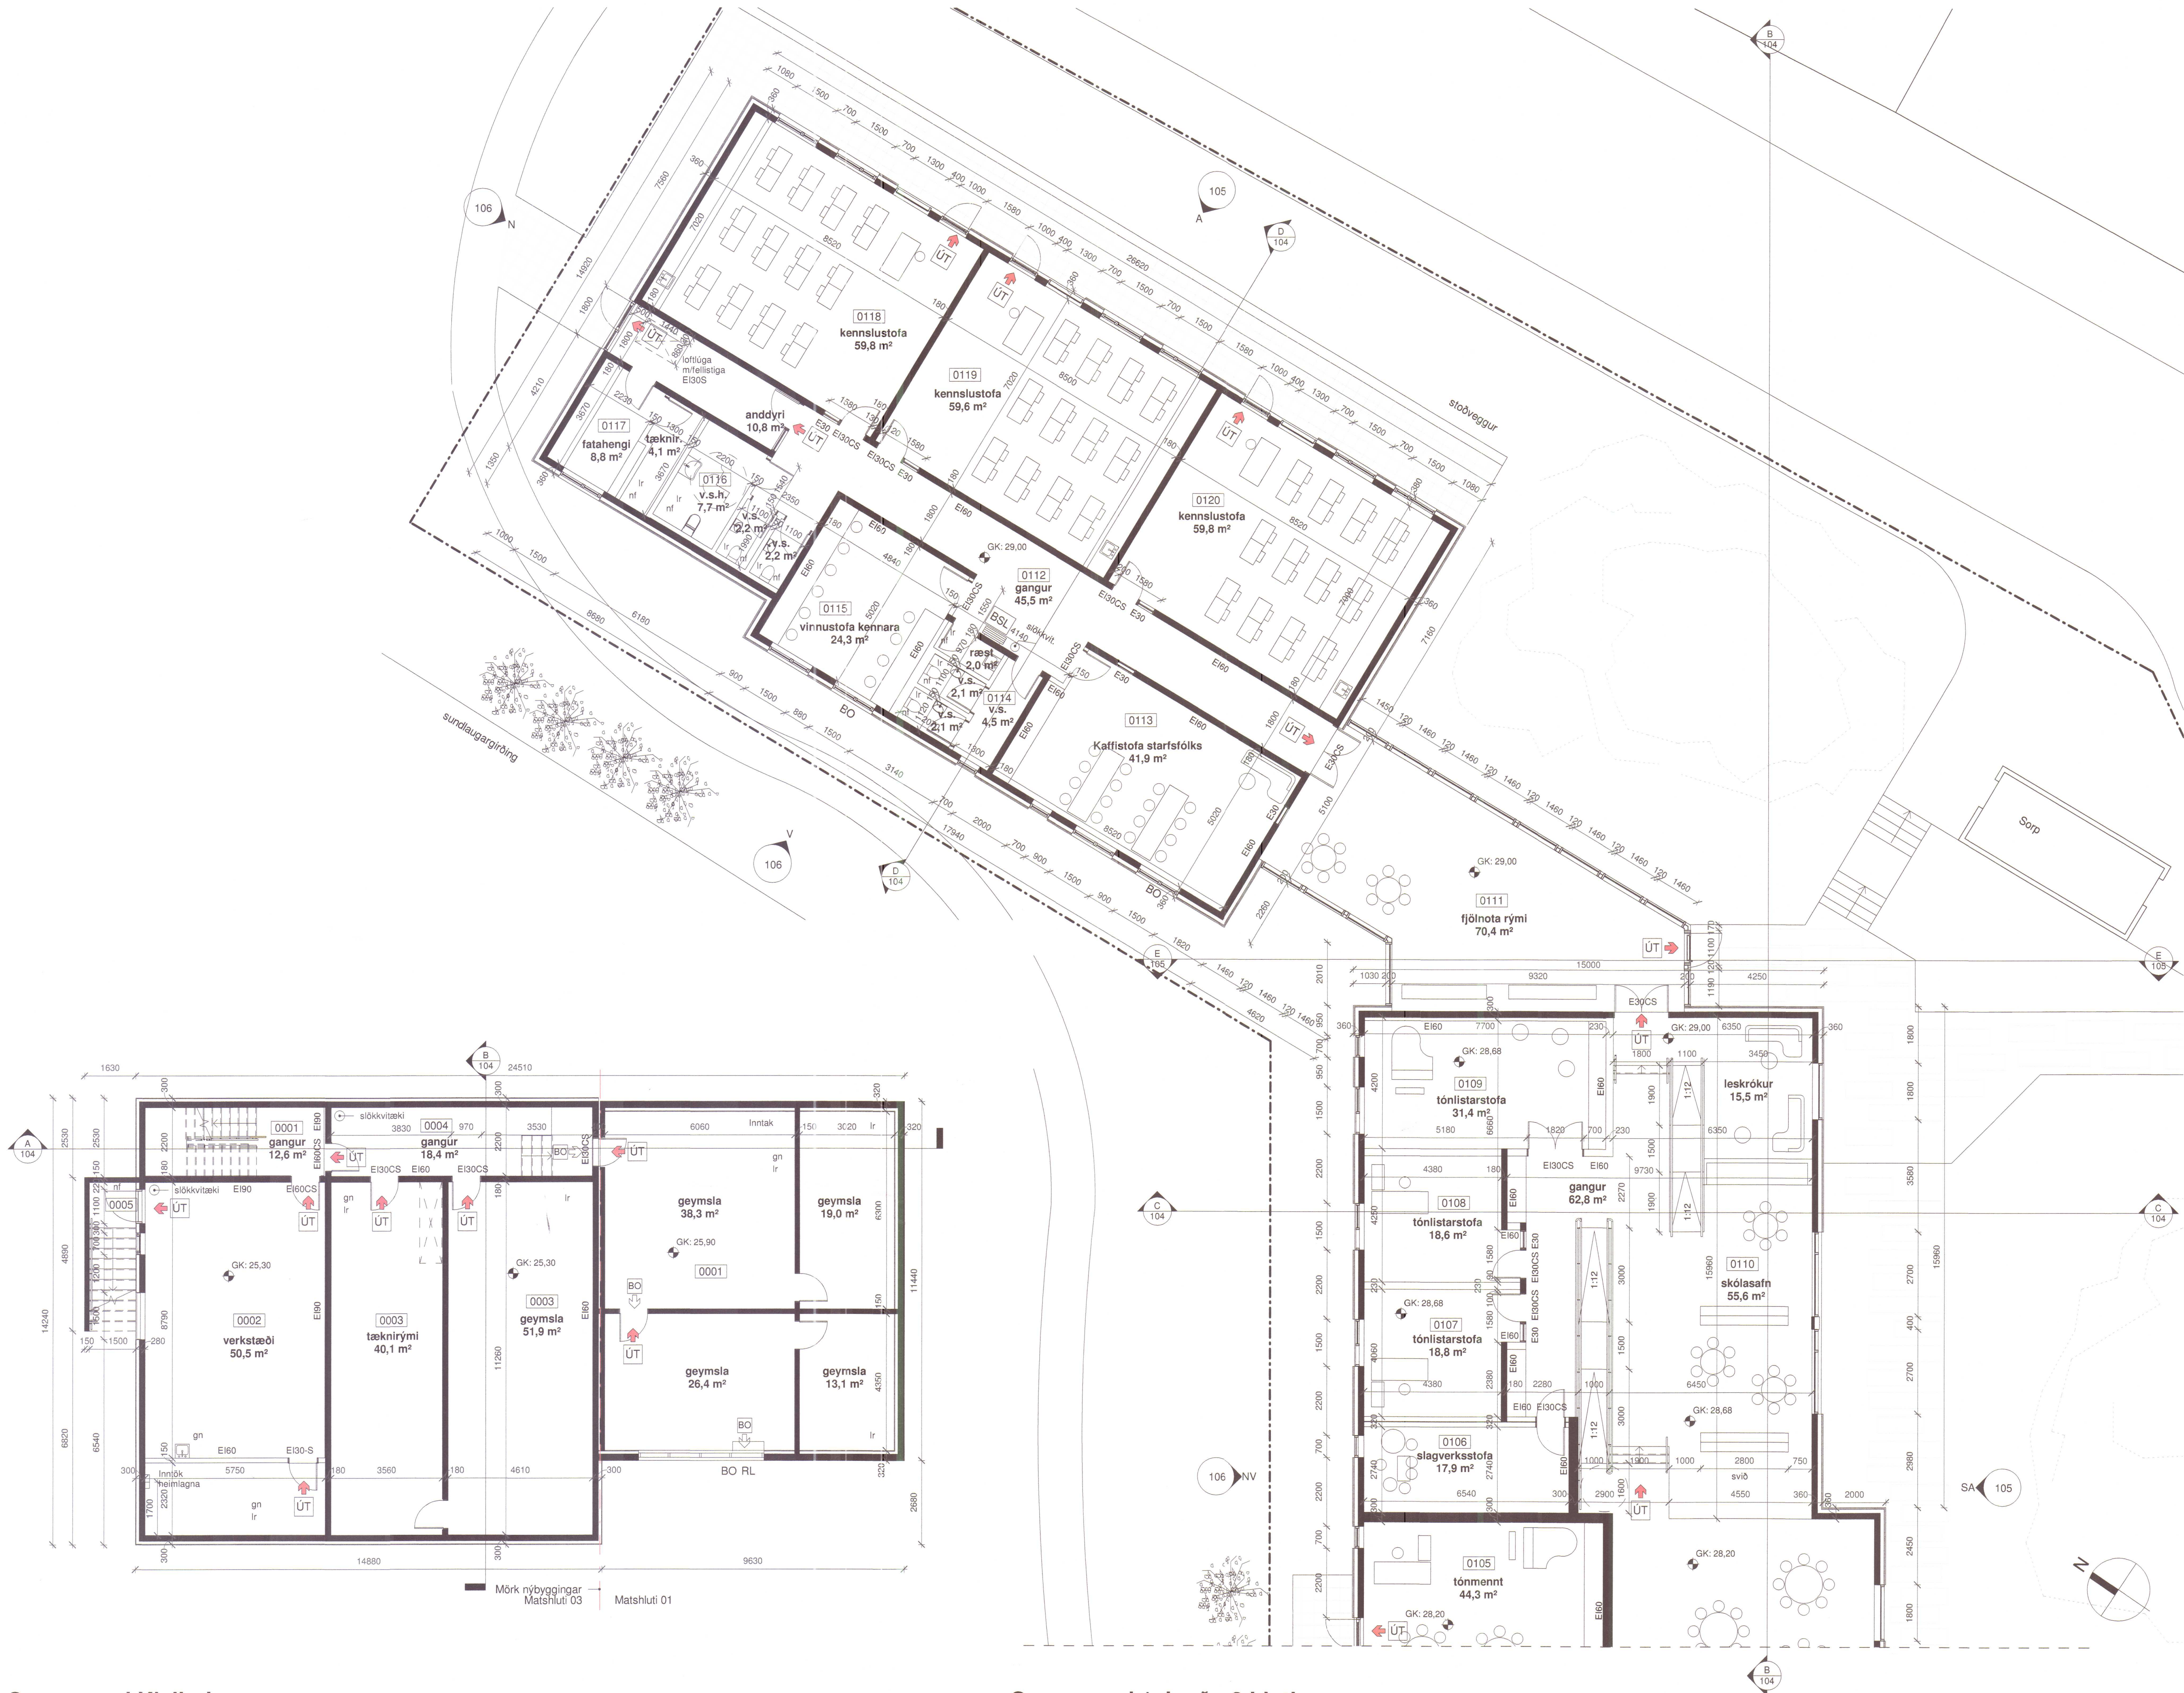


Grunnmynd Kjallari
1 : 100

Grunnmynd 1. hæð - 2.hluti
1 : 100

Úg.	Dags.	Skýring	Br. af:
A	29.09.22	Löftluga brunaheld	MS
B	10.11.22	Geymsla kj.	MS

VA VINNUSTOFA ARKITEKTA
Borgartún 6 105 Reykjavík sími: 530 6990
vaarkitektar@vaarkitektar.is
www.vaarkitektar.is

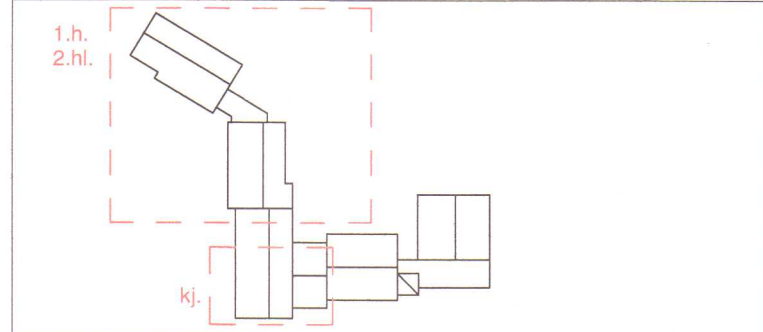

Aðalteikningar Grunnmynd 1.hæð - 2.hluti og kjallari			
EFNI: SAMP. HÖNNUNARSTJÓRI: Magdalena Sigurðardóttir KT: 260485-2459			
Teikningar Mhl. 01 eru byggðar á teikningum Húsaameistrara ríkisins frá 1958.			
Grunnskóli Húnaþings vestra, viðbygging Kirkjuvegur 1, Hvammstanga			
VERKKAUPI:		Húnaþing vestra	
KENNITALA VERKKAUPA:		540598-2829	
Verður:	Blöð	Teikningar:	Daga teikning:
1808	103		
MÆLIKVARDI:	1 : 100	FRUMSTÆRD BLADS:	A1
TEIKNAD AF:	MS/GM/DS	YFIRFARID:	RÖB
DAGSETNING:	08.11.2019		
ÚTGEFANDI:		KENNITALA:	
Magdalena Sigurðardóttir		260485-2459	

1:100 0 1 2 3 4 5 m

A.Til. Of mál skulu tekið á staðnum áður en smíði hefst.
Caution: If going ahead with the design, please take the site visit first.

Tekningu þessi er gefin út af höfundinum fyrir hönd höfundarinnar.
The drawing is given out by the author for the author's use.