



Mótt Jun 2003

STAÐSETNING SNÍÐA OG MÁLSETNING:

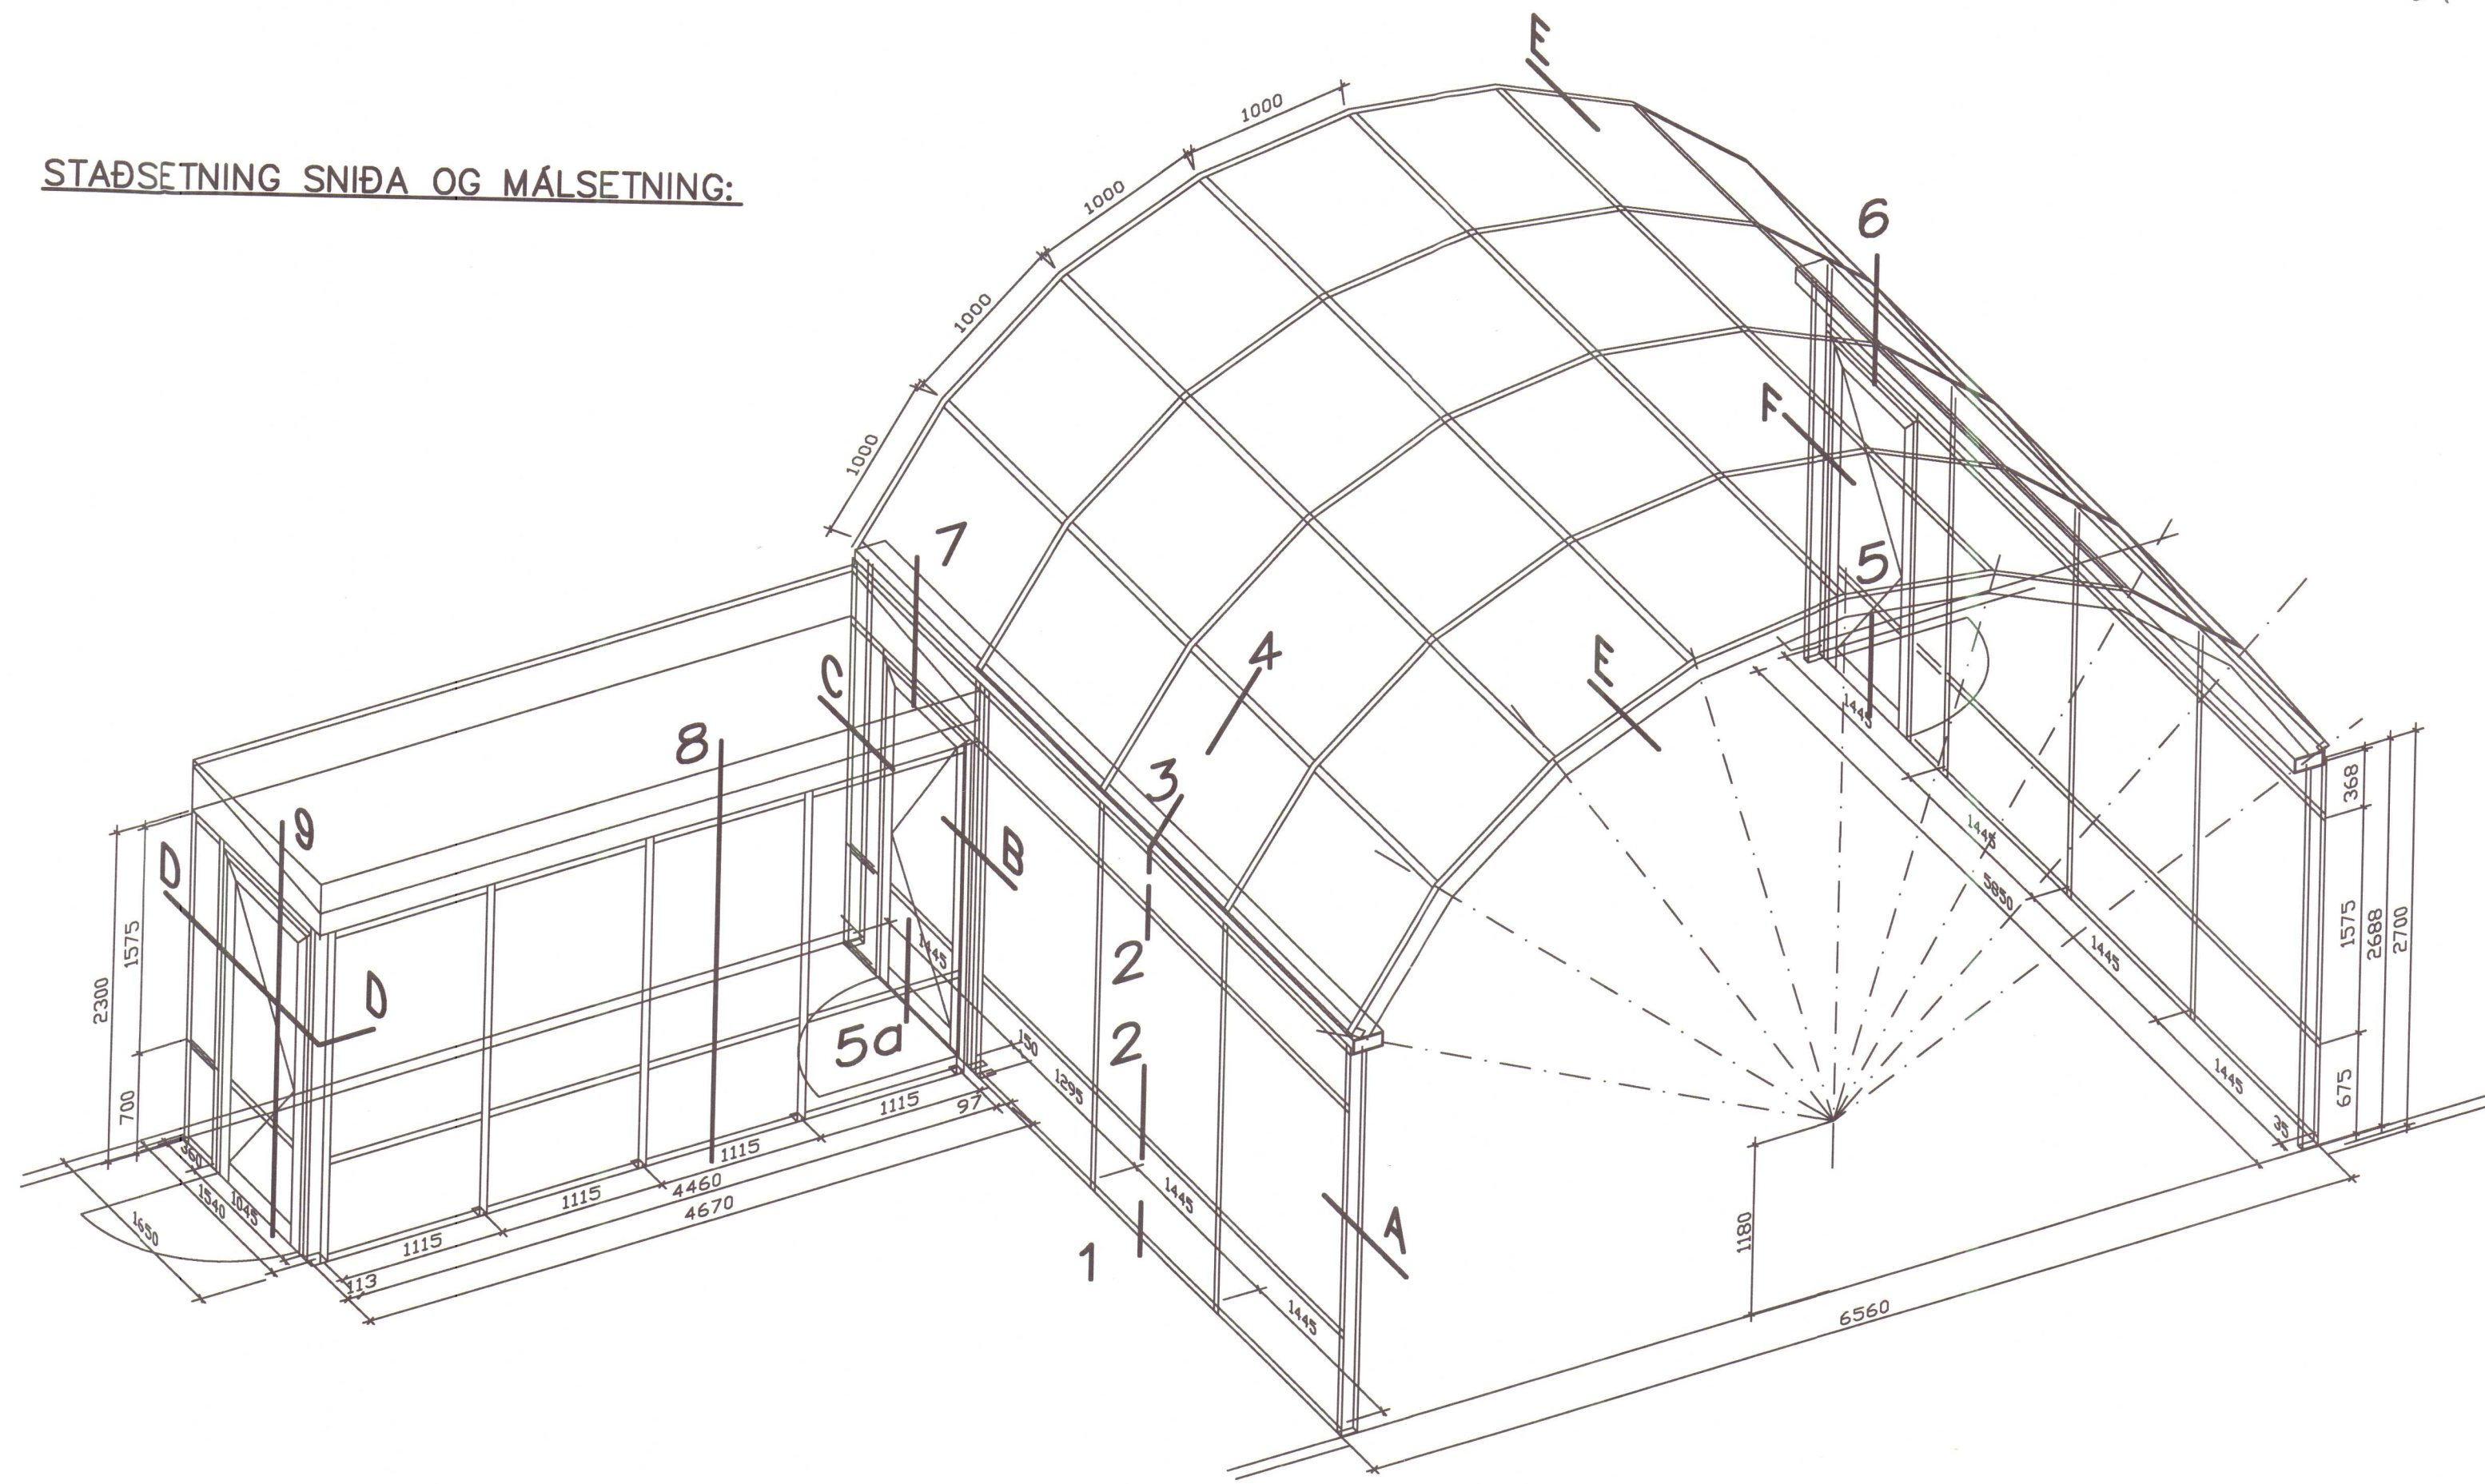

ÞVERSNIÐ GLERMILLIBYGGINGAR 1:20:

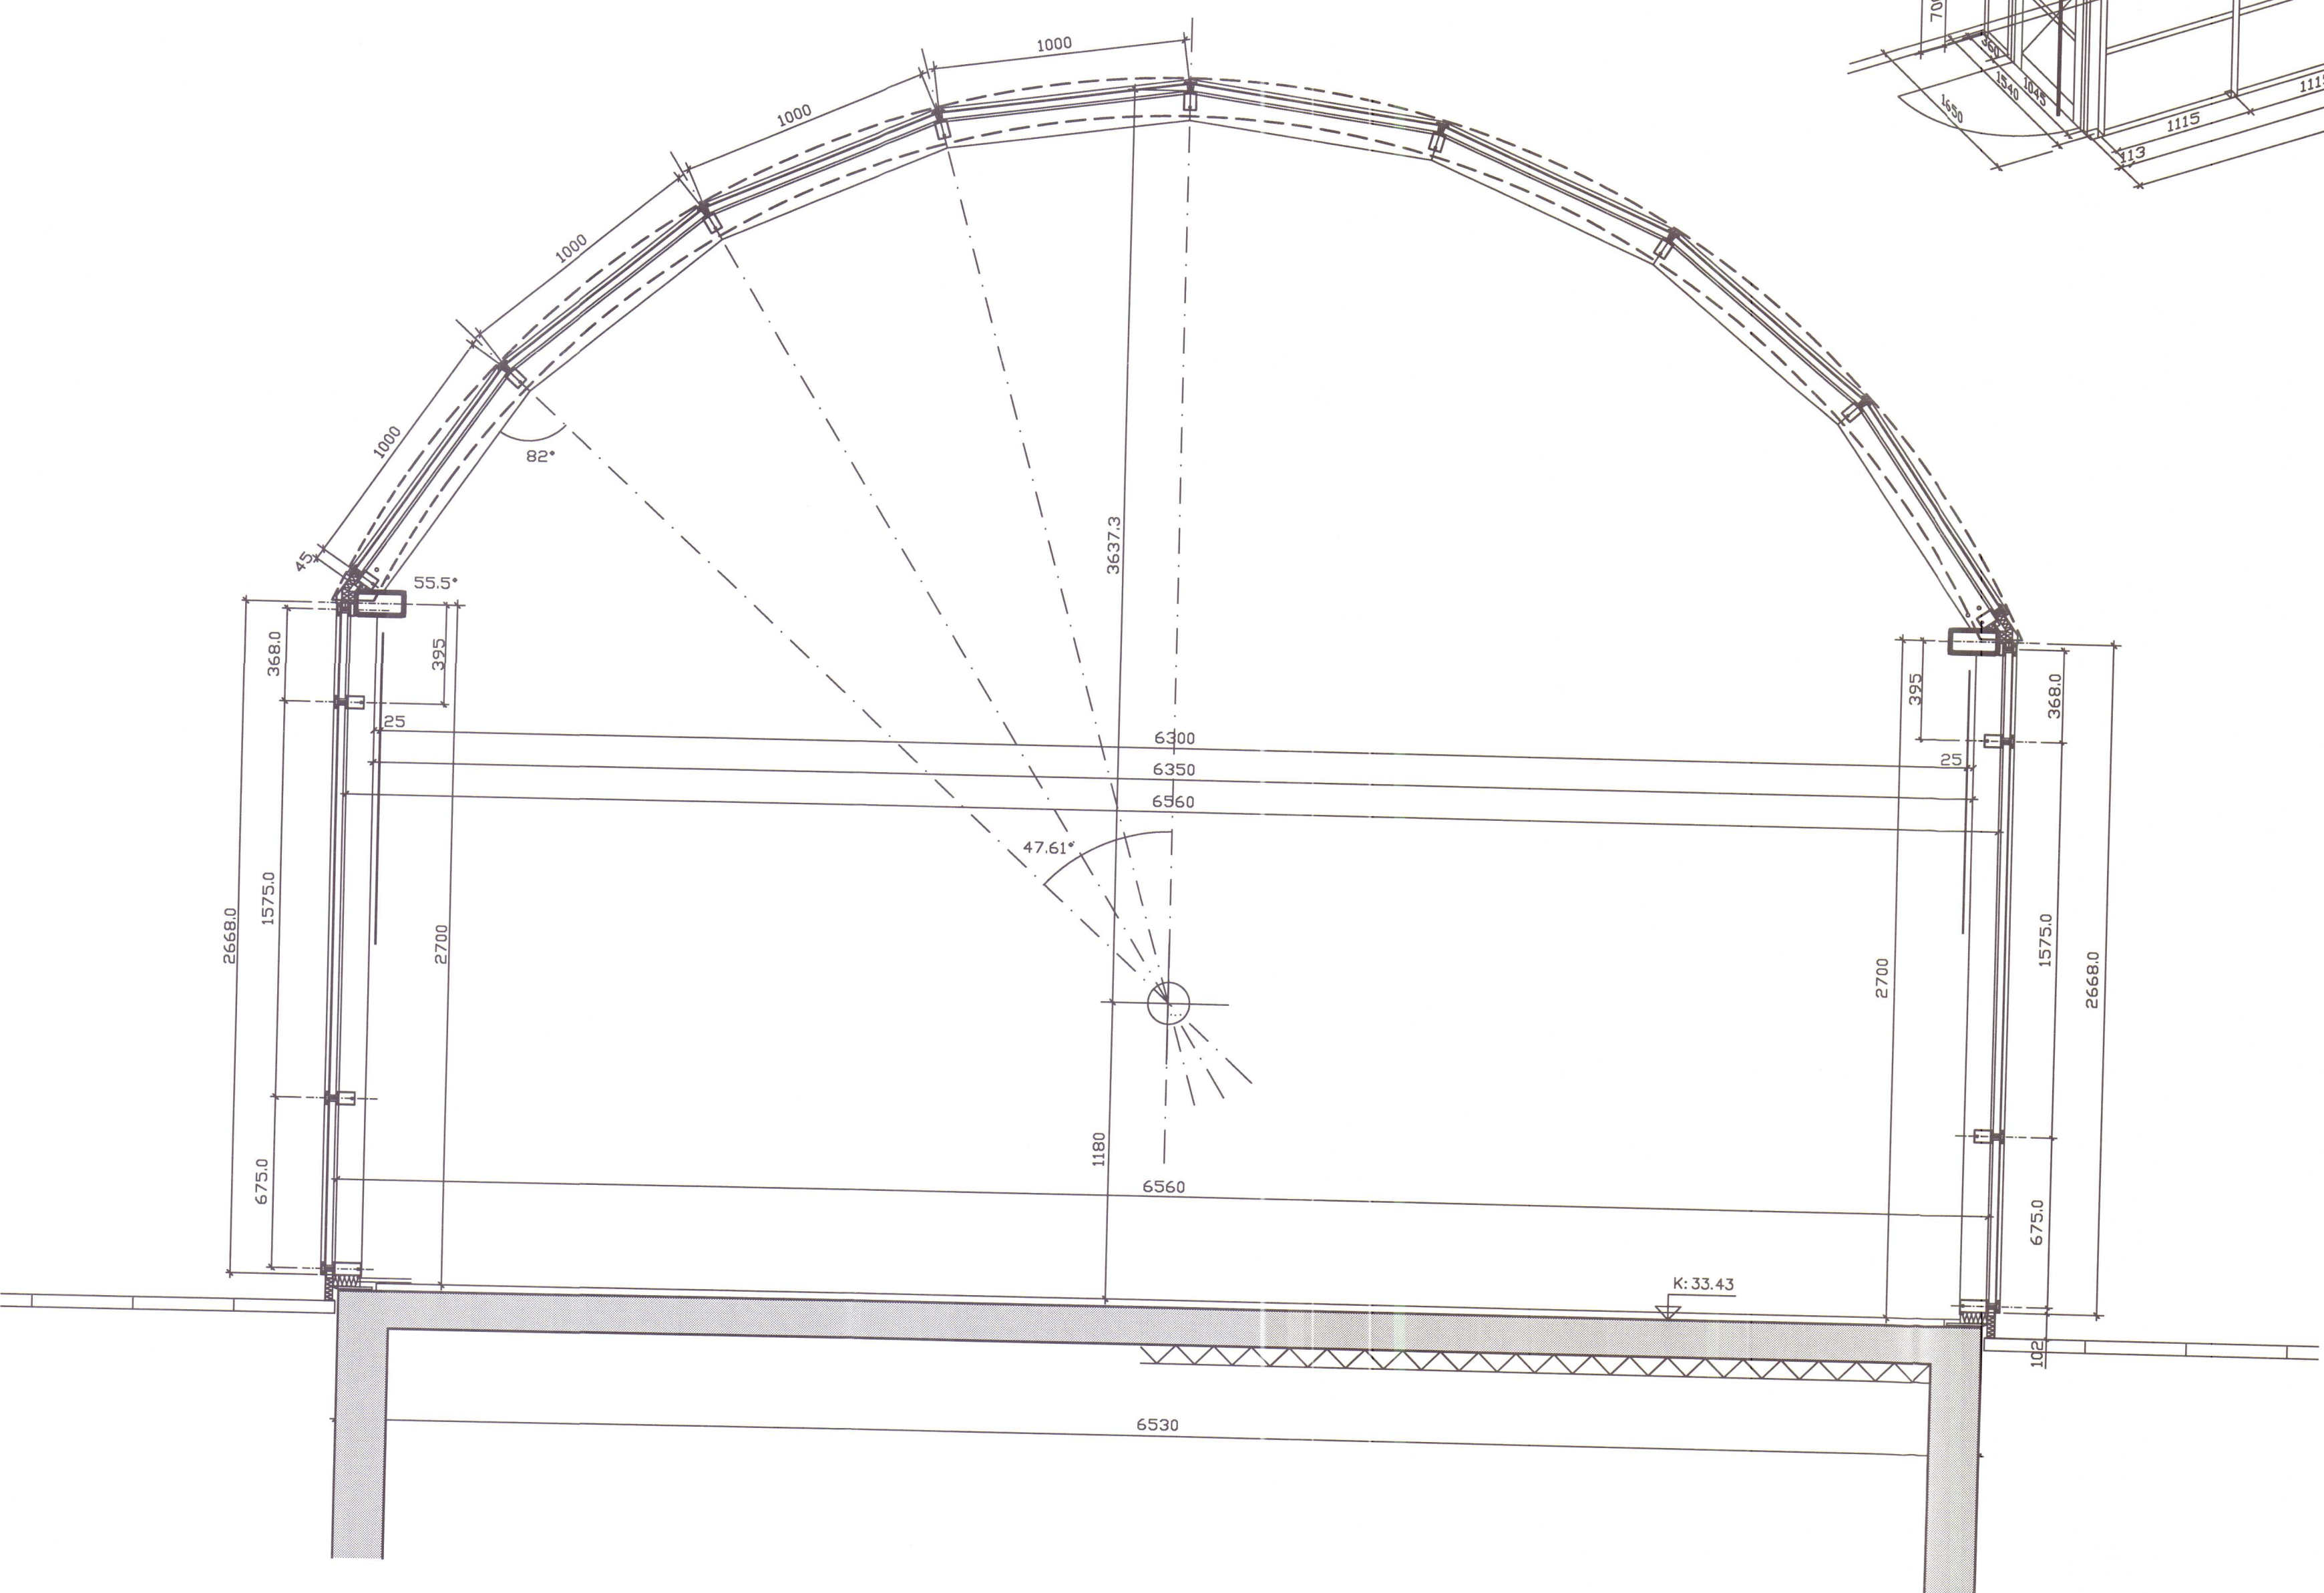

SKÝRINGAR:

ÖLL MÁL Í mm, NEMA ANNAD SÉ TEKID FRAM. ÖLL MÁL OG KÓTAR INNAN SVIGA SKAL ÁTHUGA NÁNAR Á STAÐNUM.
ALLAR ÞVERSNIÐSTÆRDIR ERU TILGREINDAR Í mm

ÁLAGSFORSENDUR:

EIGIÐ ÁLAG : SKV. STAÐLI ÍST 12 (DS 410 : 1989)
NOTÁLAG : ER REIKNAD SKV. ÍST 12 Þ.E. VINDÁLAG: 1.46 KN/M2
SNJÓÁLAG : ER REIKNAD SKV. ÍST 12 Þ.E. SNJÓÁLAG: 1.20 KN/M2

TILVÍSANIR

SNÍÐ 1-9 OG SNÍÐ A-E SJÁ TEIKN. NR. 0602-02

Bauvorhaben/Objekt Nr.		SAFNADARHEIMILI HVAMMSTANGA	
Architekt/Bauherr		HARALDUR V. HARALDSON	
Pos.	Benennung	YFIRLIT YFIR STAÐSETNINGU ALPRÓFLA	
System			Oberfläche E6/EV1
Änderung		Bietet/Ausführende Firma	
		ÁLSMÍÐI ehf	
		SKÓTAHRAUNI 17d, 220 HAFNARFIRÐI	
Gez.: 07.05.2003		Name: Víking E./B	
Gepr.:		SCHUCO ÍSLAND KRINGLAN 85 103 REYKJAVÍK Tel: 0354-5688826	
Massstab 1:20, 1:35		Zeichnungsnummer s-0602-01	
BR. DAGS. BREYTING		Ersatz für	



