


þ. p. á 2003
S. H. Stef.

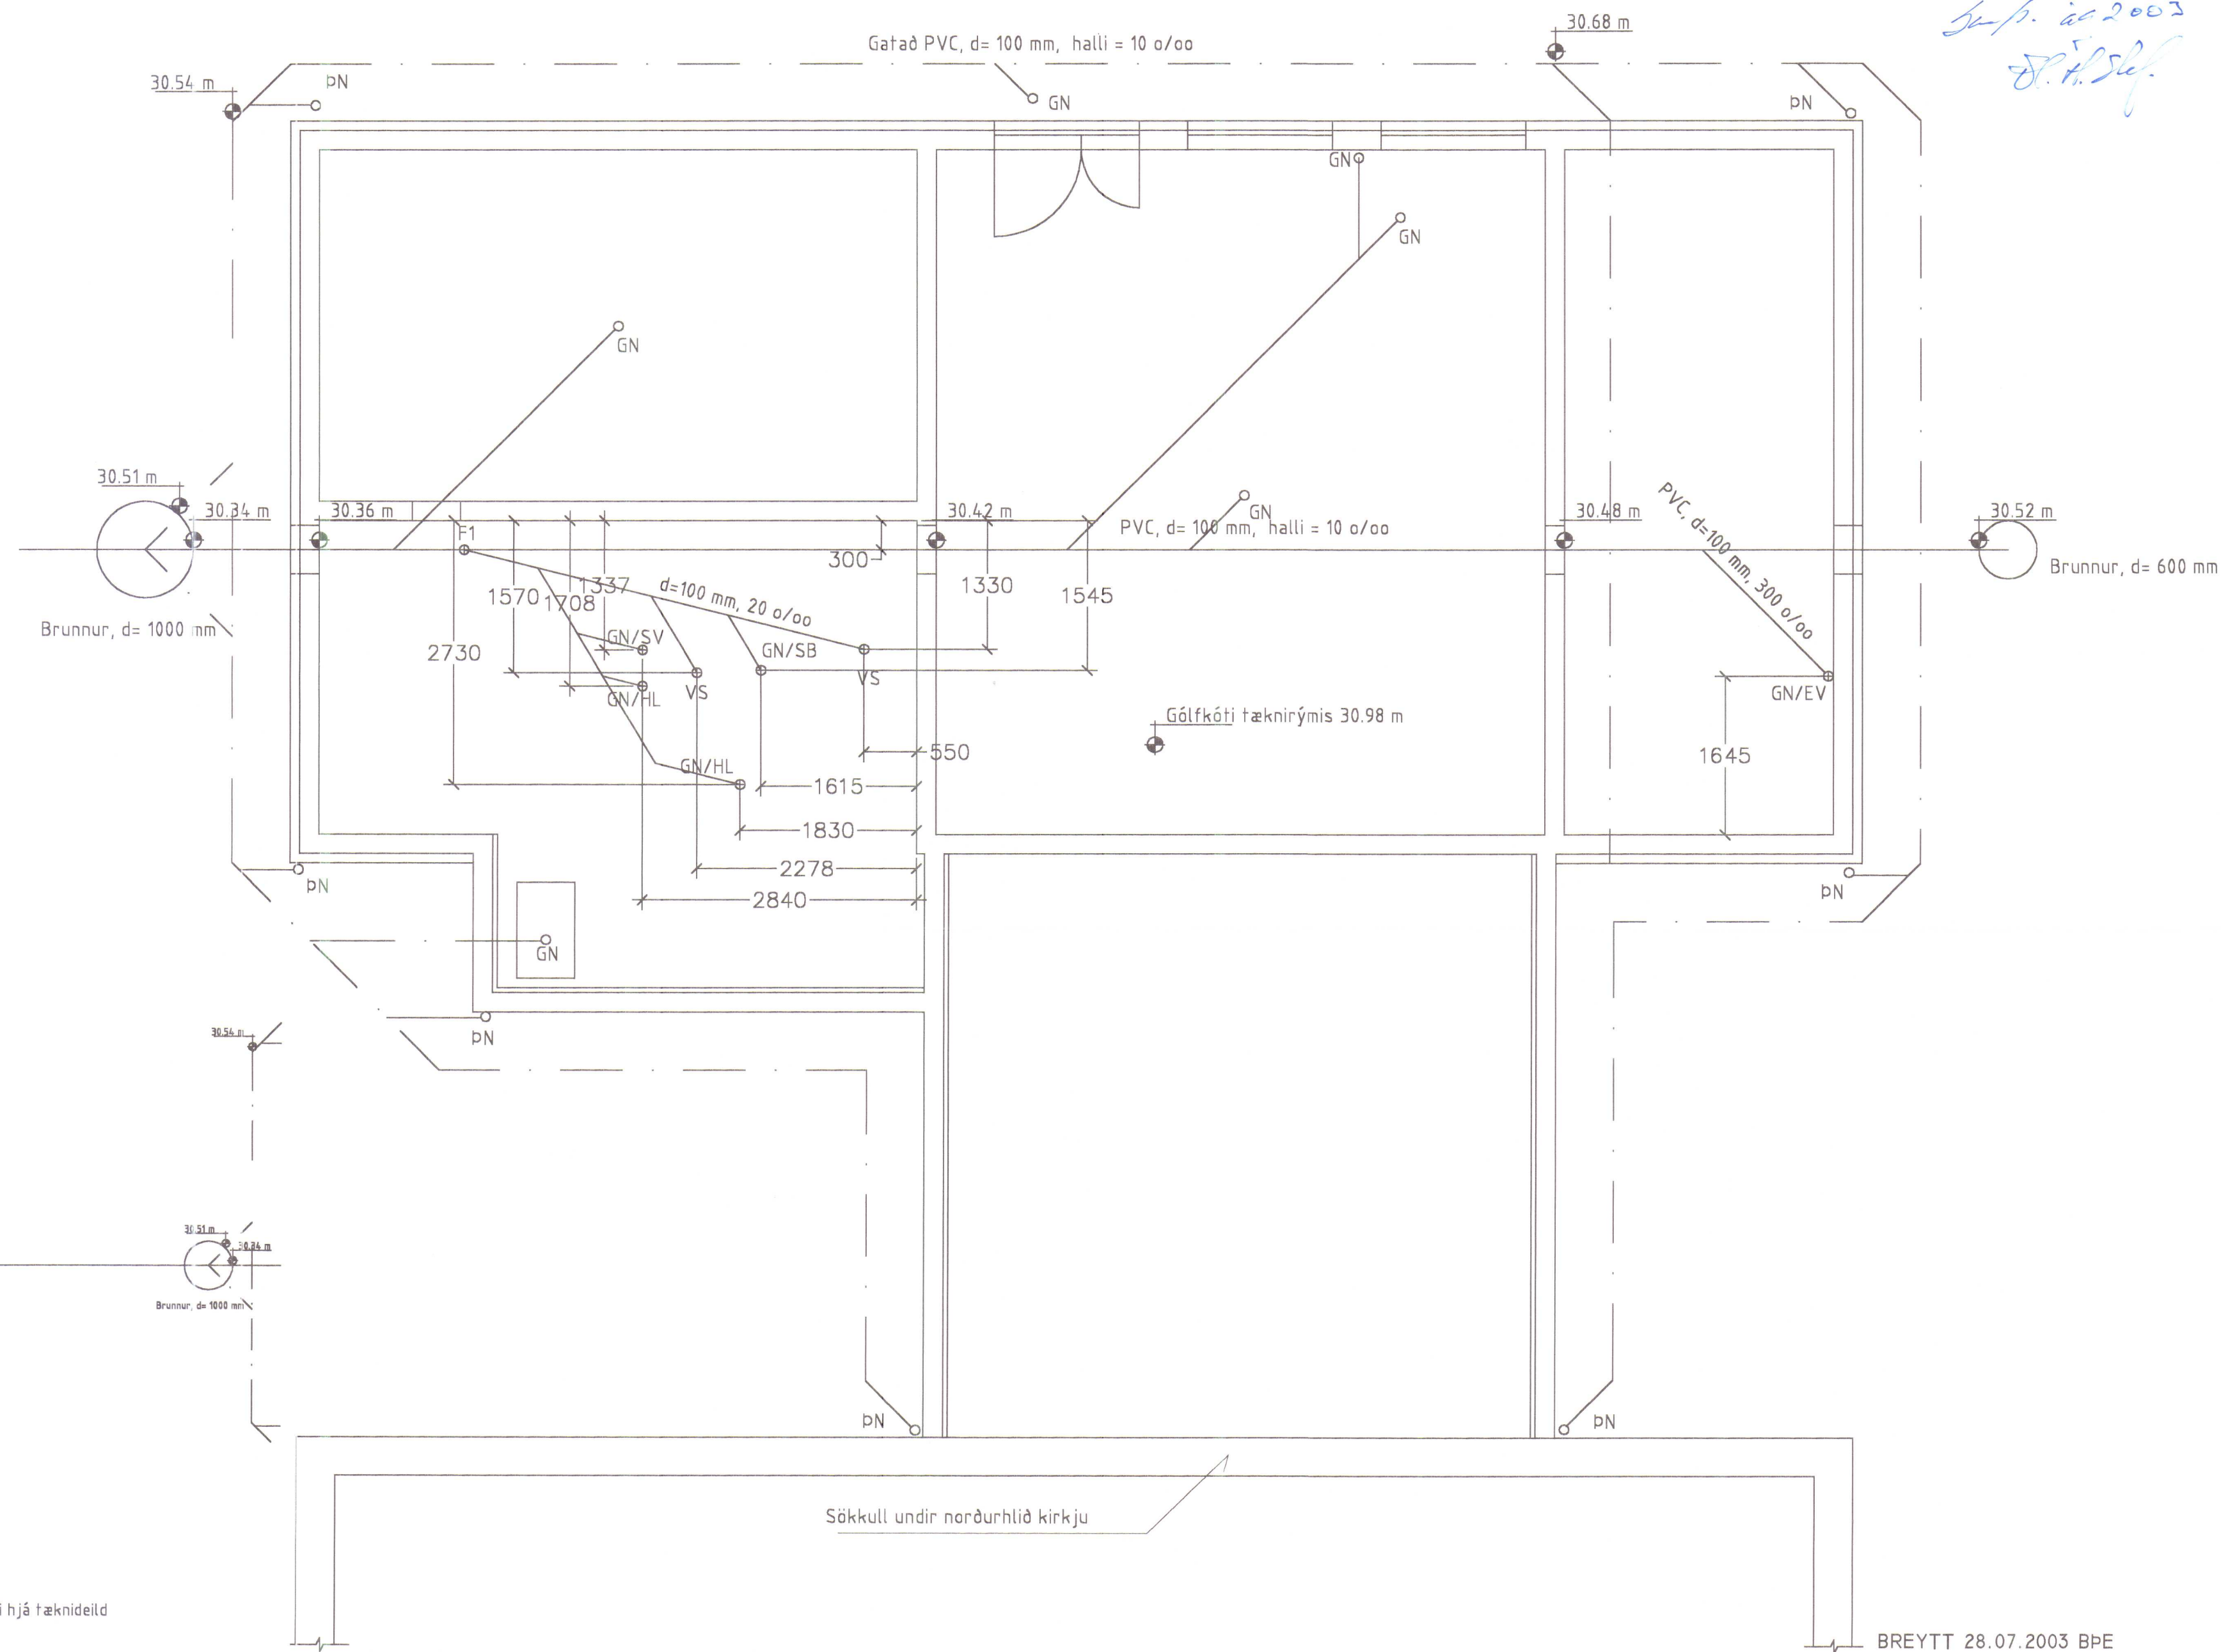

Athugið að upplýsingar um tengistúta eru ekki fyrir hendi hjá tæknideild
Frávæltulagn frá kirkju er talin tengjast götulögn á mót við norðurhlíð eða litlu norðan
Yfirborðskóti þar við gangstétt er ca. 30,4 m
Reiknað er með að kóti lagnar á lóðarmörkum sé ca. 28,8 m.
Tengja skal nýlagn í þá eldri á lóðarmörkum.

Athugasemdir:
Allar frárennslislagnir eru 100 mm PVC.
Allar drenslagnir eru d=100 mm gatað PVC.
Sjá verkýsingu varðandi frágang lagna.

HVAMMSTANGAKIRKJA HVAMMSTANGA		MÁLKVAFI 1:50 1:100
FRÁRENNSLISLAGNIR Í JÖRÐU		21.06.2002
RÁÐBARDUR SF. RÁÐGJÖF OG VERKFRÆÐIÞJÓNA SÍMAR: 4552511 OG 8928296, FAX: 4552509	ÁGÚST ÞÓRGEIRSSON FVFI BJARNI ÞÓR EINARSSON PTFI	TEIKNING NR. KV2131