




ÞAKRÝMI GRUNNMYND

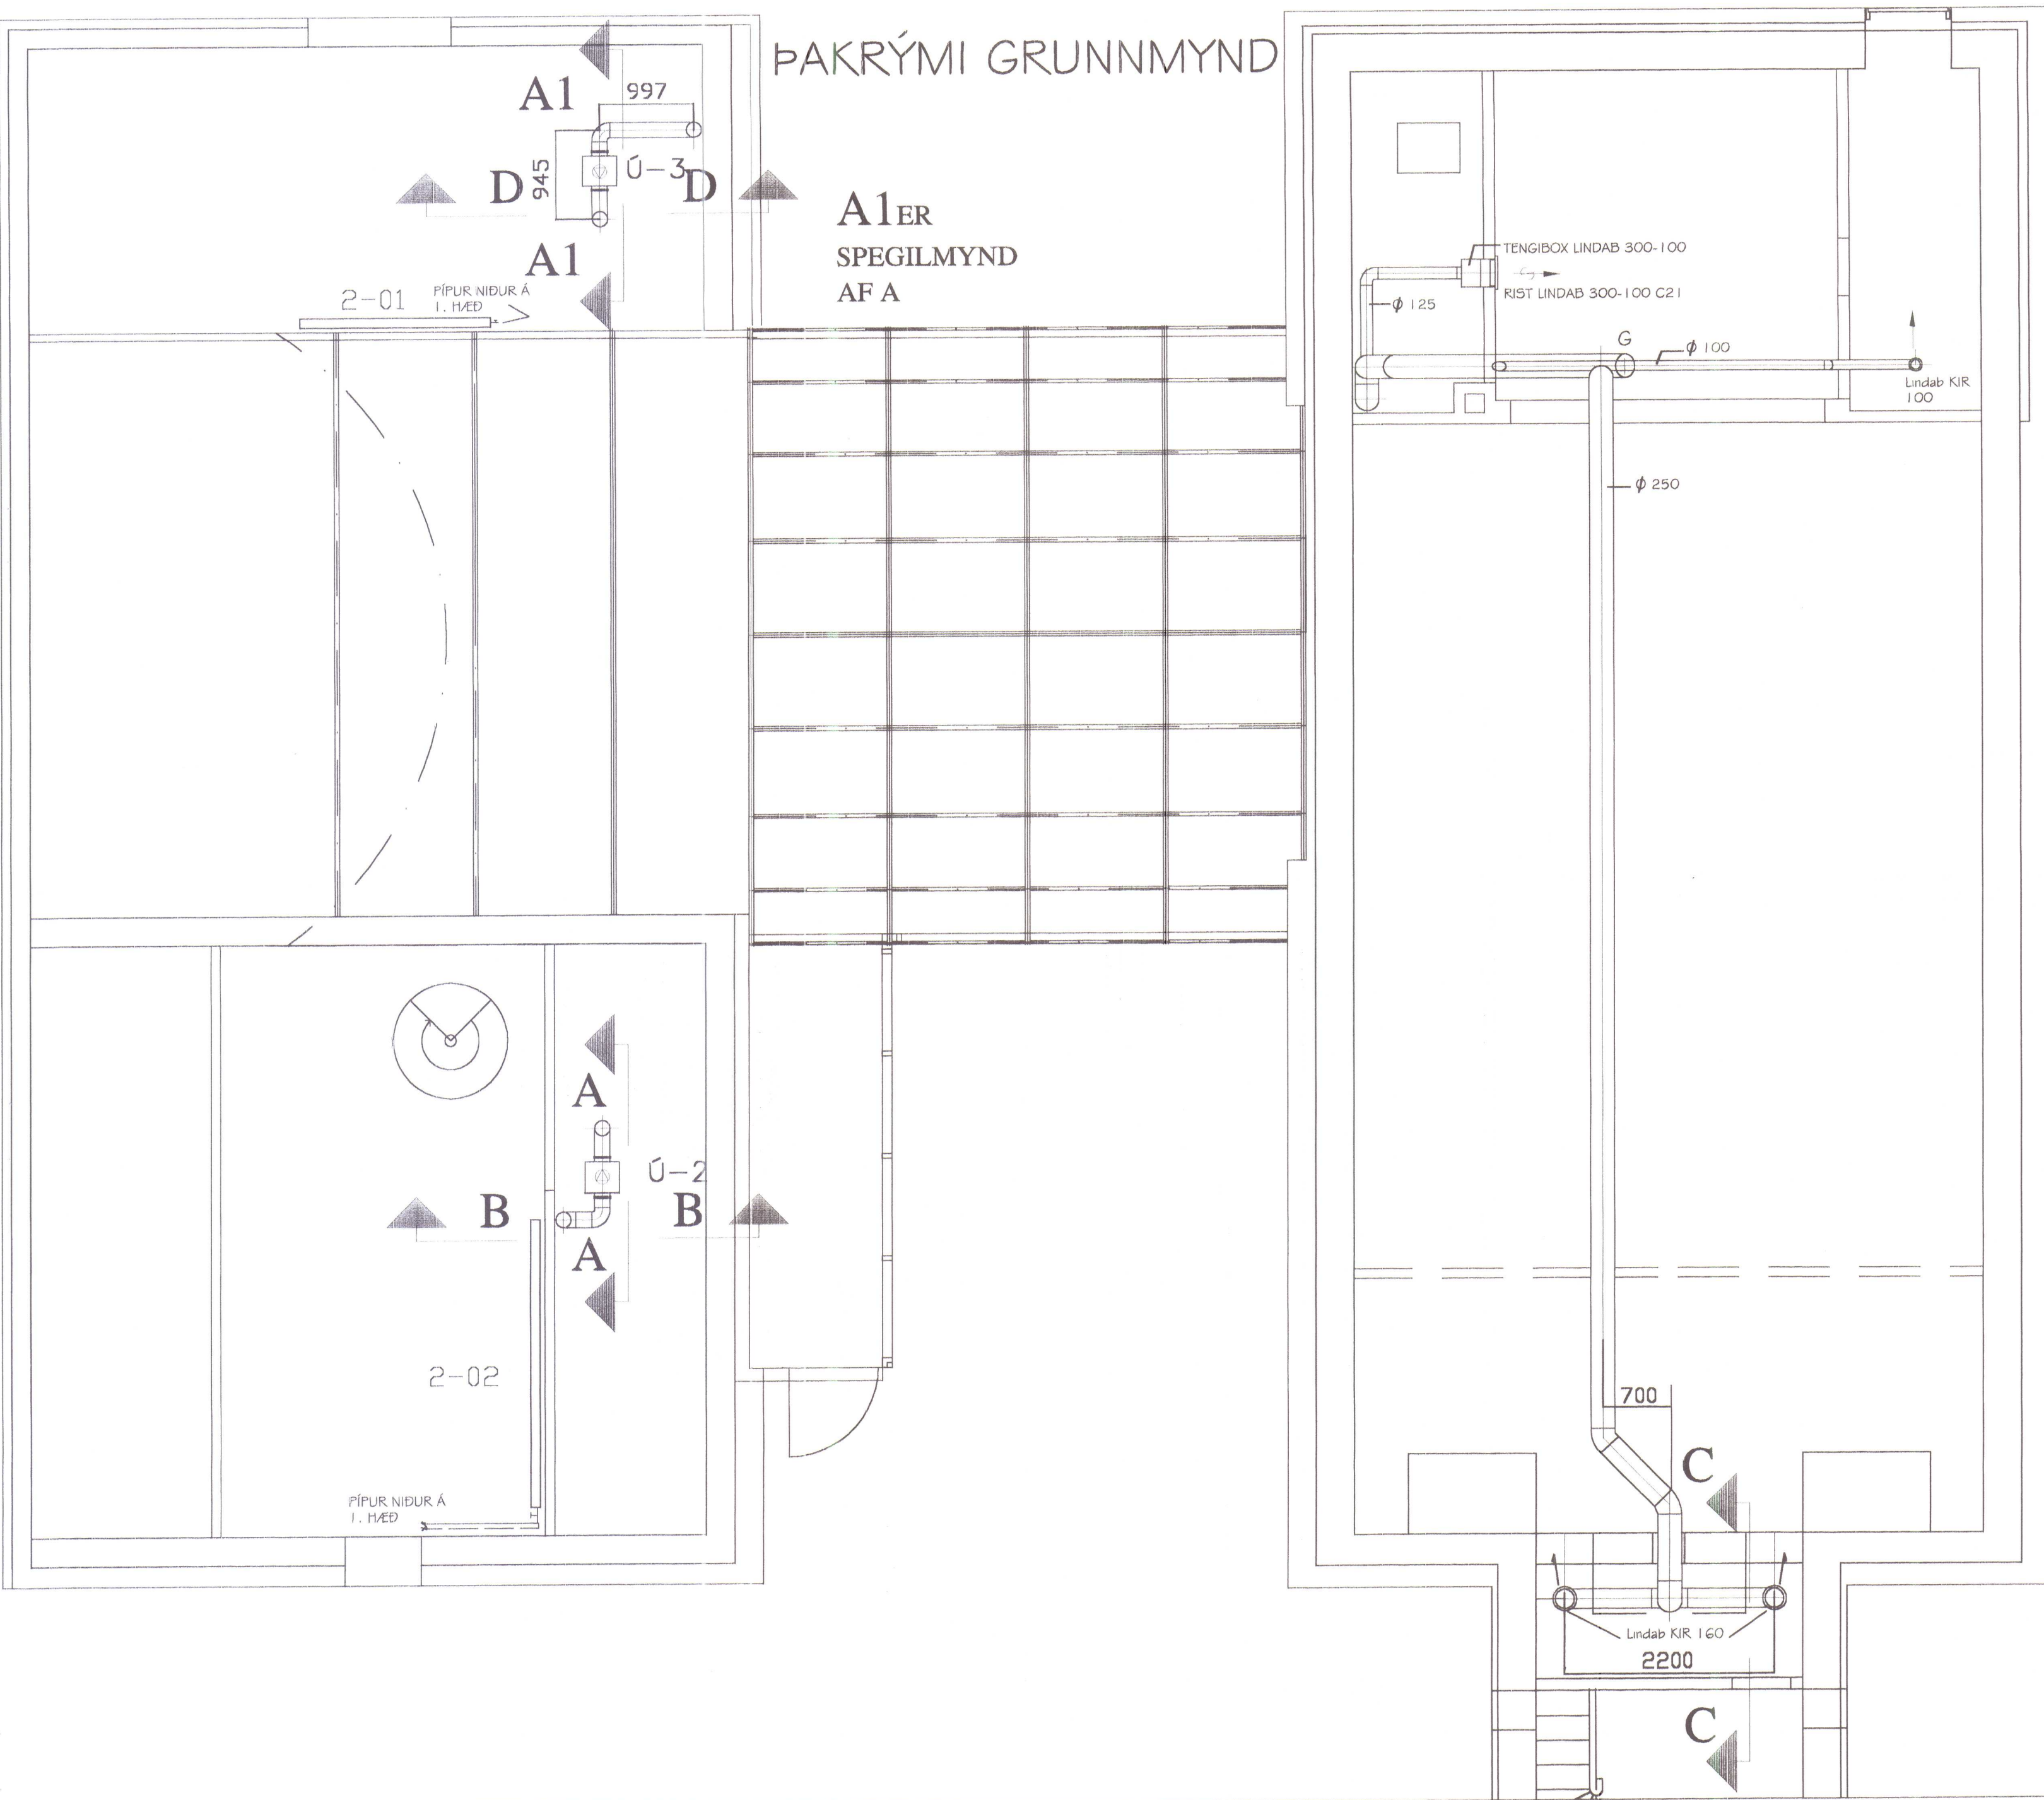


SNIÐ A-A SNIÐ B-B

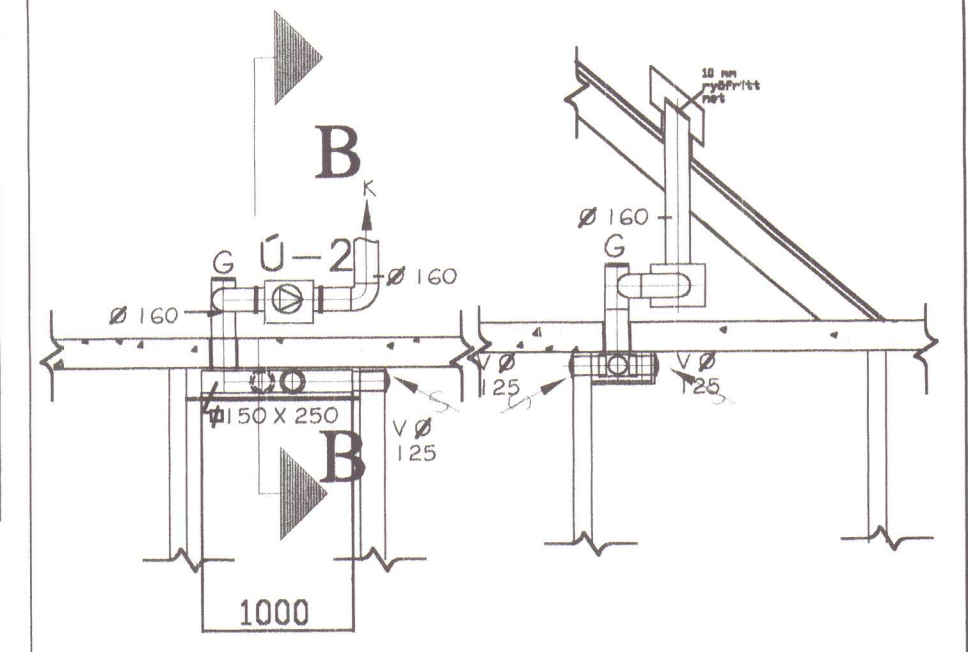

SNIÐ C-C

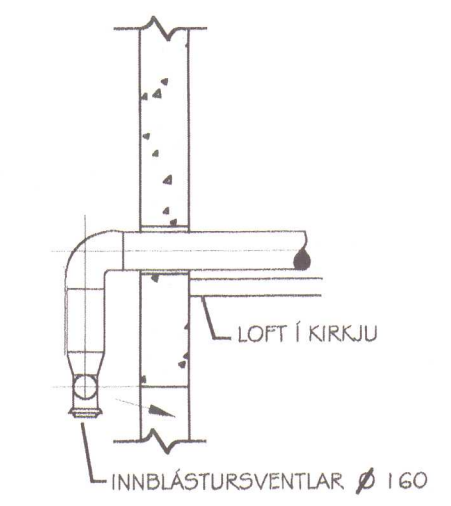


SNIÐ D-D

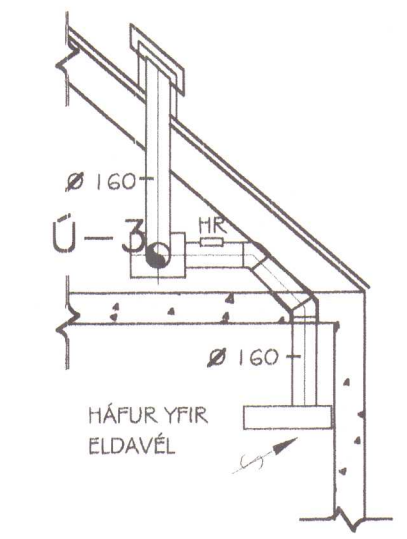

Reikn.	GHP	júl 2002	Útgefið:	10. JÚLÍ 2002
Teikn.	KG/GHP	júl 2002	Kvarði:	1:50
Ath.		júl 2002		
Samþ.		júl 2002		
HVAMMSTANGAKIRKJA				Nr. 5-03
OG SAFNADARHEIMILI				
Verkluti				
LOFTRÆSIKERFI OG HITI				
ÞAKRÝMI GRUNNMYND				
SNIÐ A-A, B-B, C-C, D-D				
VERKFRÆÐISTOFAN				
ÖNNI				
Skipheiti 17a				
Sími 552 6825 Fax 552 6434				

SNÍÐ Í KIRKJU OG SAFNAÐARHEIMILI

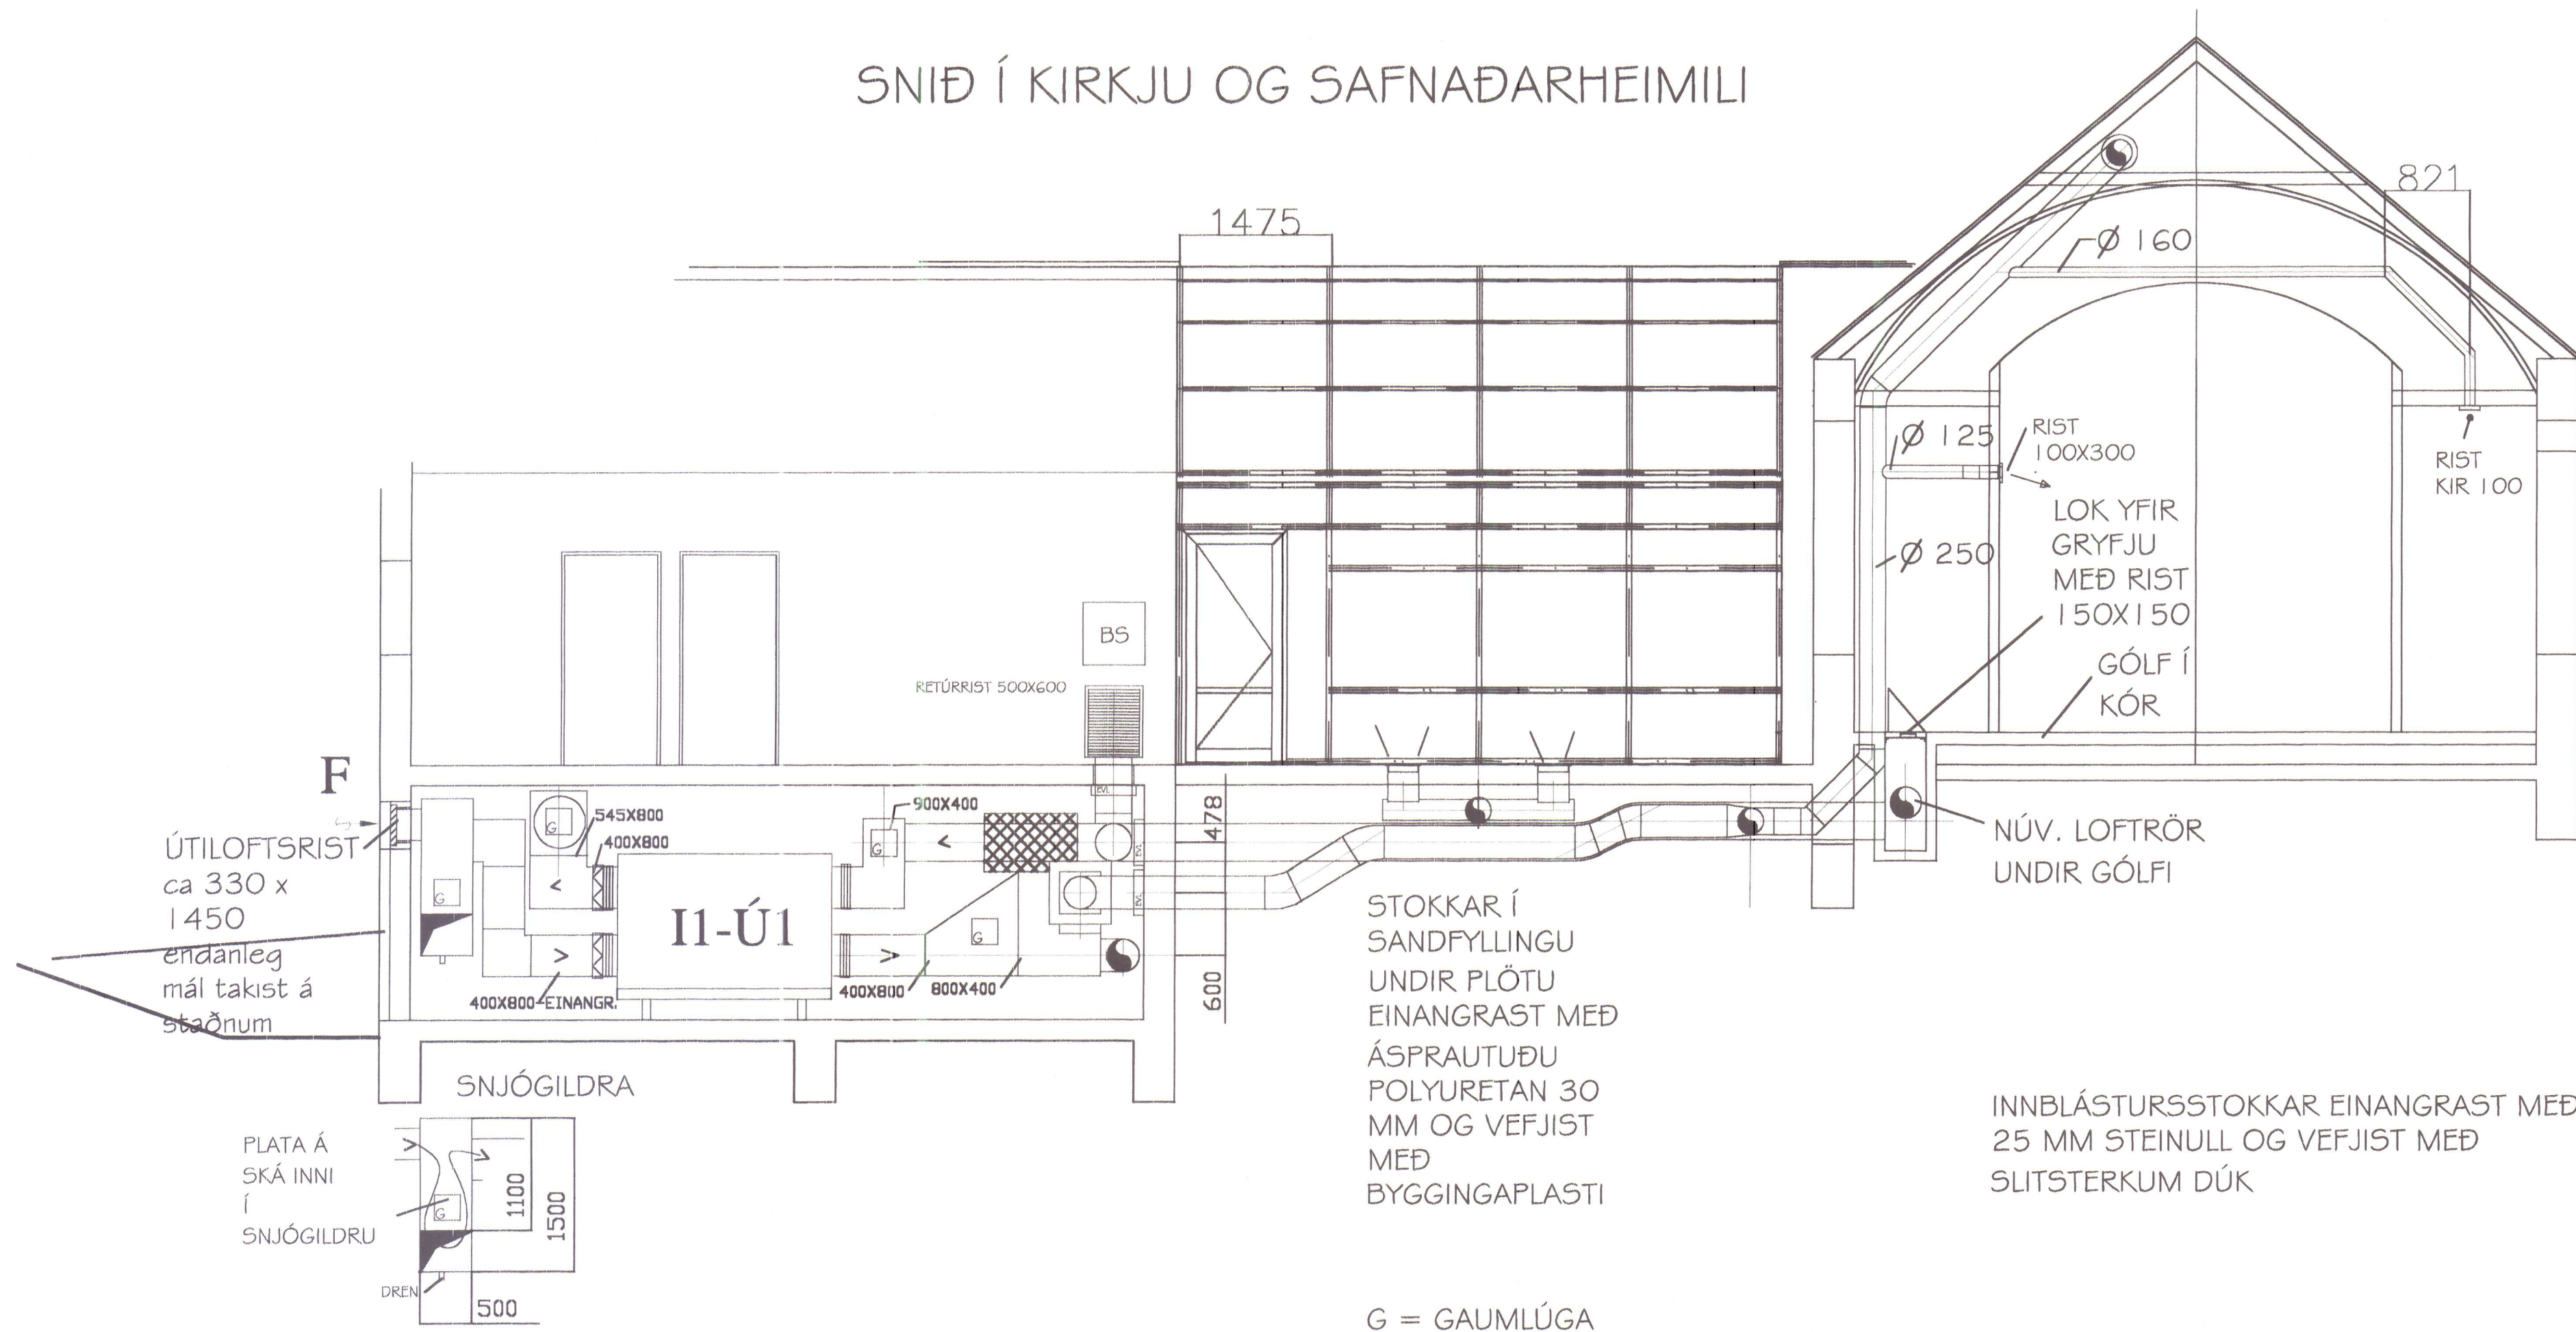

G = GAUMLÚGA

Reikn.	GHP	júl 2002	Útgefið:	10. júl 2002
Teikn.	KG/GHP	júl 2002	Kvarði:	1:50
Ath.		júl 2002		
Samþ.		júl 2002		

HVAMMSTANGAKIRKJA

OG SAFNADARHEIMILI

Nr. 5-04

Værhluti

LOFTRÆSING


SNÍÐ




Skiphótt 17a

Sími 552 8825 Fax 552 8434


ÞVERSAMSETNINGAR RÓRA

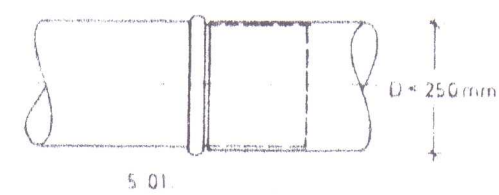

Mynd 5.01 Skorud samskeyti sivalra lofttrora. Adferð við samsetningu lofttrora með þvermál undir 250 mm. Rillustærd 8 mm. Skeytilengd 70-80 mm.

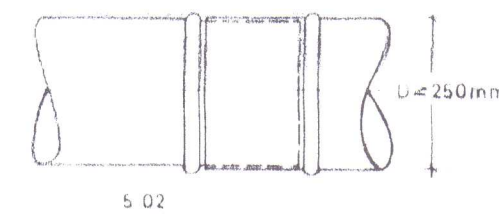


Mynd 5.02 Skorud samskeyti sivalra lofttrora. Adferð við samsetningu lofttrora með þvermál 250 mm og stærra. Rillustærd 10 mm. Skeytilengd 100 mm.

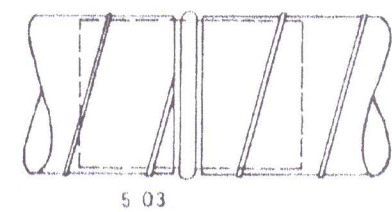


Mynd 5.03 Skorud samskeyti spirálrora. Um rillustærd og skeytilengd gildir sama og um myndir 5.01 og 5.02.

ÞETTING Þetta skal skorud samskeyti með kitti samkvæmt Rb Yt 401 flokkur 531, 541, 551 og 581. Bera skal kittið utan á grenni roranda til að hindra að kitti hrannist upp innan í rori. Best er að þrifa kitti út rorið utan með víðeigandi hreinsiefni um leið og ror hata verið sett saman.


BEYGJUR RÓRA

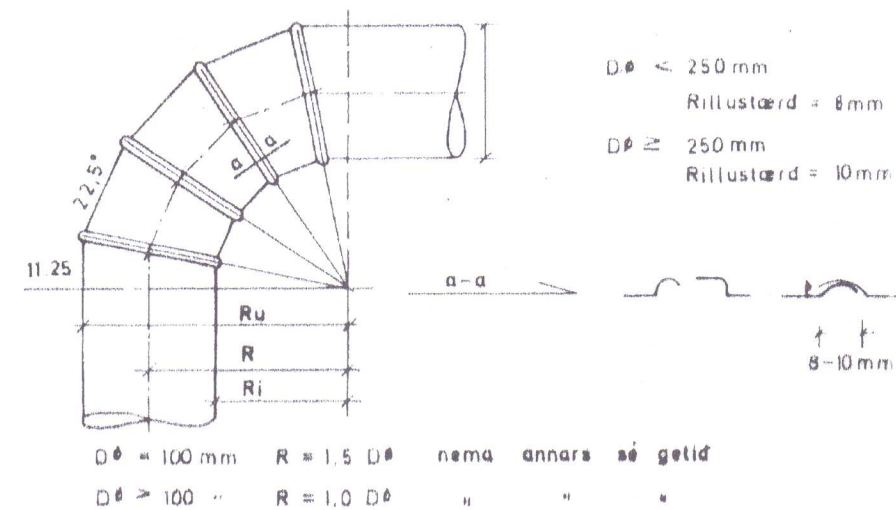


BEYGJUR KANTADRA STOKKA

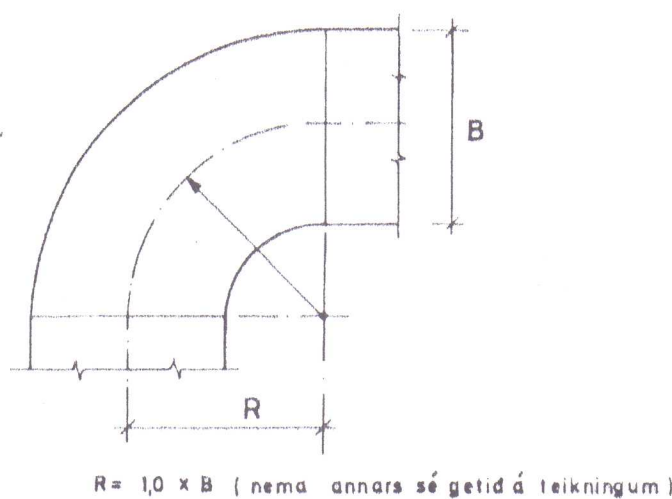

HITAEINANGRUN

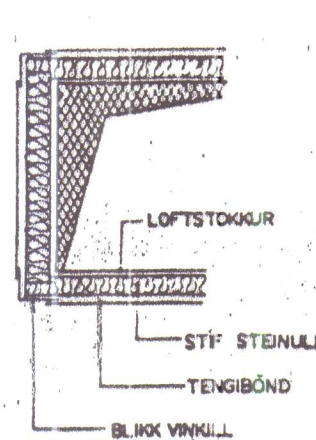


UPPHENGI LOFTSTOKKA

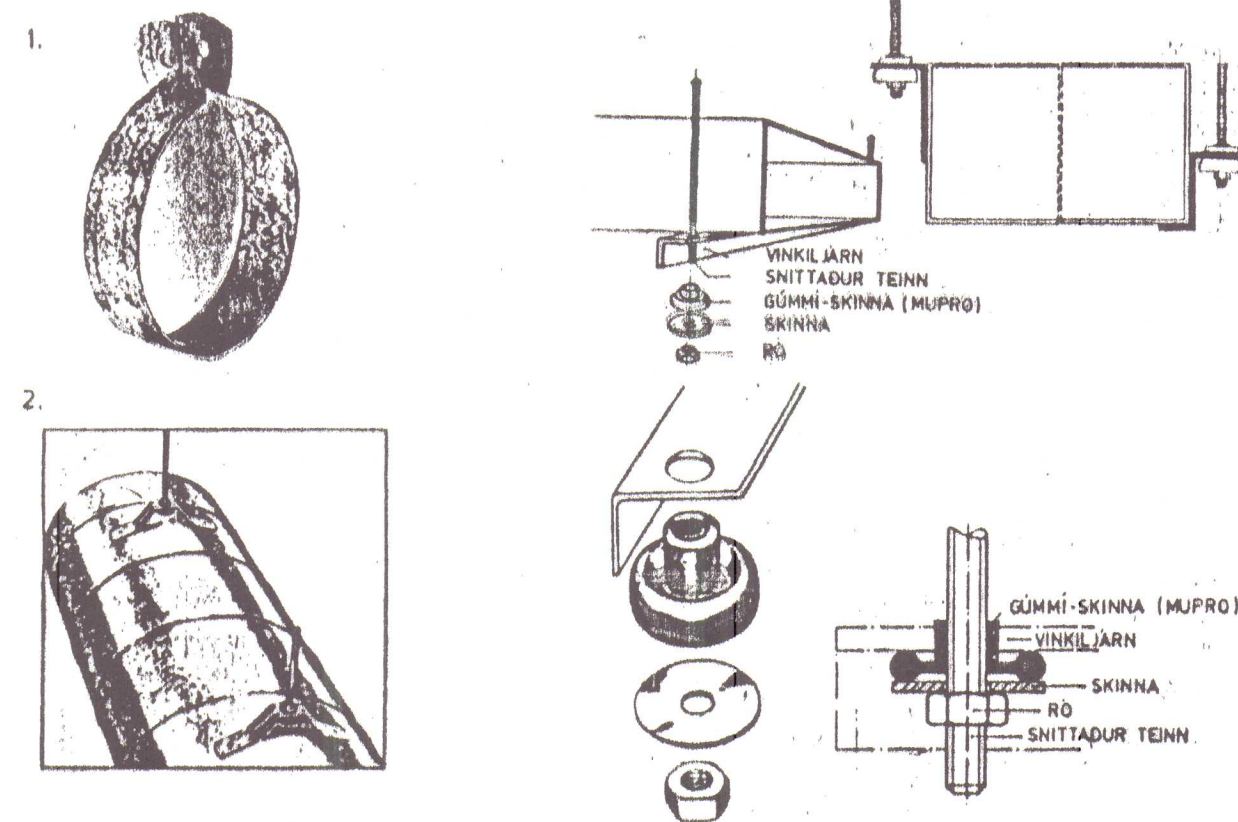


GÜMMISKINNA	M8	24 / 8,5 mm	25070
MÁLMSKINNA		1.24 / 8,5 mm	25097
GÜMMISKINNA	M10	34 / 10,5 mm	25089
MÁLMSKINNA		1.34 / 10,5 mm	25100

SAMSETNING MED LABYRINTH VINKLUM EÐA SAMBÆRILEGU

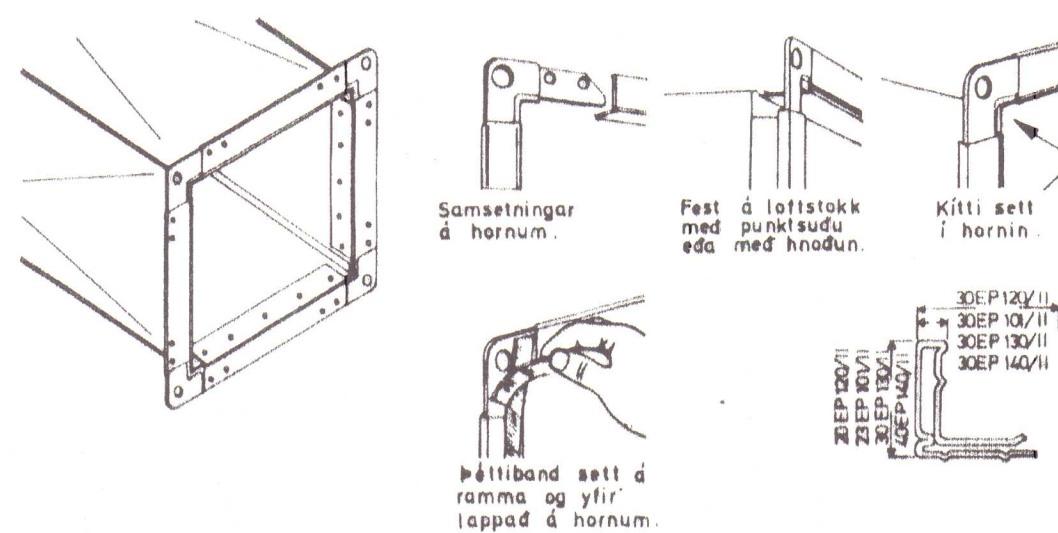


- a) 20 mm Profil EP 120 II, Samsetningarvinkill, S 20 II Fyrir loftstokkastærd að 1000 mm.
- b) 23 mm Profil EP 101 II, Samsetningarvinkill, S 23 II Fyrir loftstokkastærd að 1400 mm.
- c) 30 mm Profil EP 130 II, Samsetningarvinkill, S 30 II Fyrir loftstokkastærd frá 1400 mm.
- d) 40 mm Profil EP 140 II, Samsetningarvinkill, S 40 II Fyrir loftstokkastærd frá 2400 mm.

LEIÐIRIST (loftstýring með blöðum í hvassri beygju)

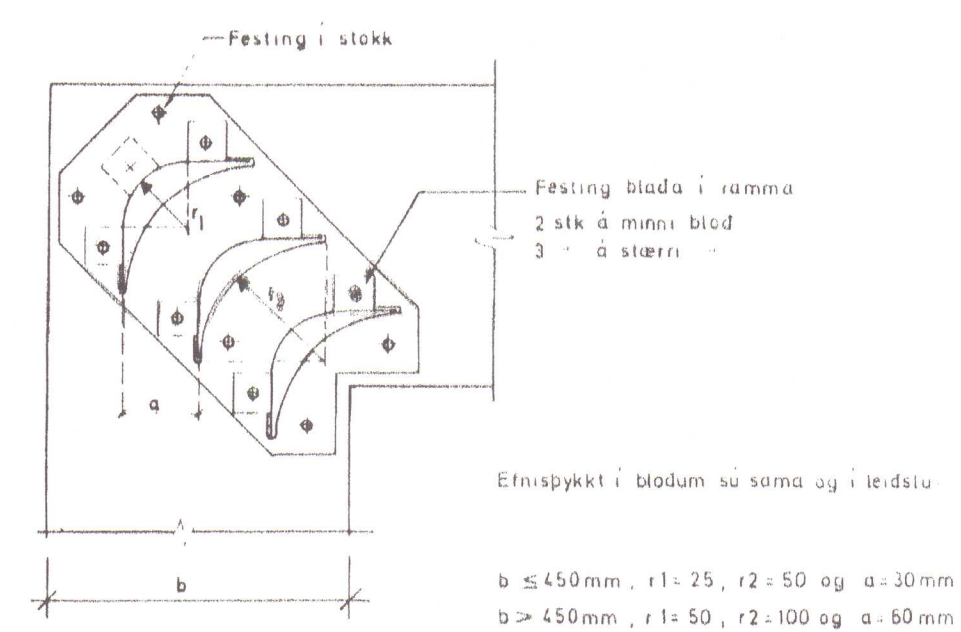


FRÁGANGUR Á EINANGRUN Í LOFTSTOKKUM

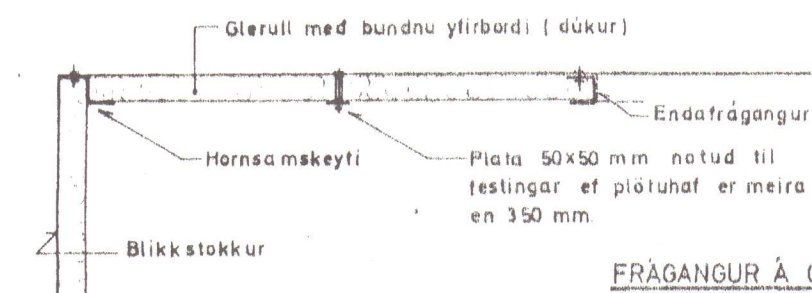


FRÁGANGUR Á GAUMLÜGU



FRÁGANGUR STOKKA Í VEGGJUM

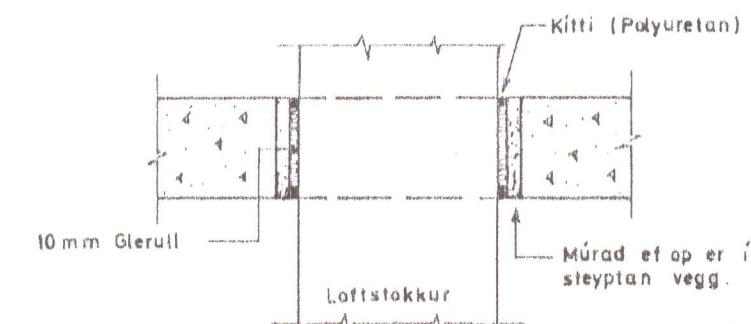


FRÁGANGUR Á ELDVARNARLOKUM Í VEGG

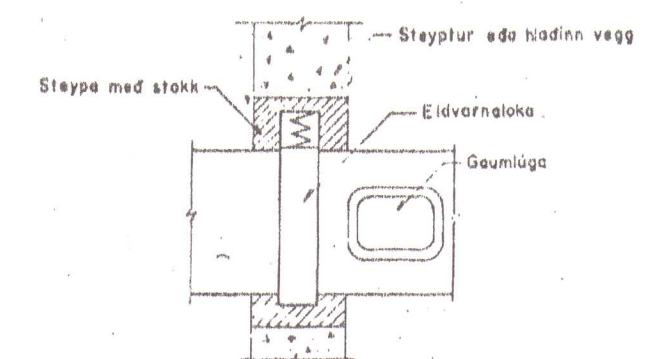


EFNISÞYKKTIR Á LOFTLEIÐSLUM (Gildir fyrir lág- og meðal þrýstikerfi).					
FERKANTADIR STOKKAR				HRINGLAGA STOKKAR	
LANGHLÍÐ	EFNISÞYKKTIR	KROSSBROT Á LEIÐSLU	STYRKING Á SAMSETN.	ÞVERMÁL	EFNISÞYKKTIR
Minni en 301 mm	0.63 mm			Minni en 301 mm	0.50 mm
301 - 500 mm	0.75 mm	já		301 - 500 mm	0.63 mm
501 - 1000 mm	1.00 mm	já	já	501 - 800 mm	0.75 mm
1001 mm og stærri	1.25 mm	já	já	801 mm og stærri	1.00 mm

Mall 16/10 03
Et.

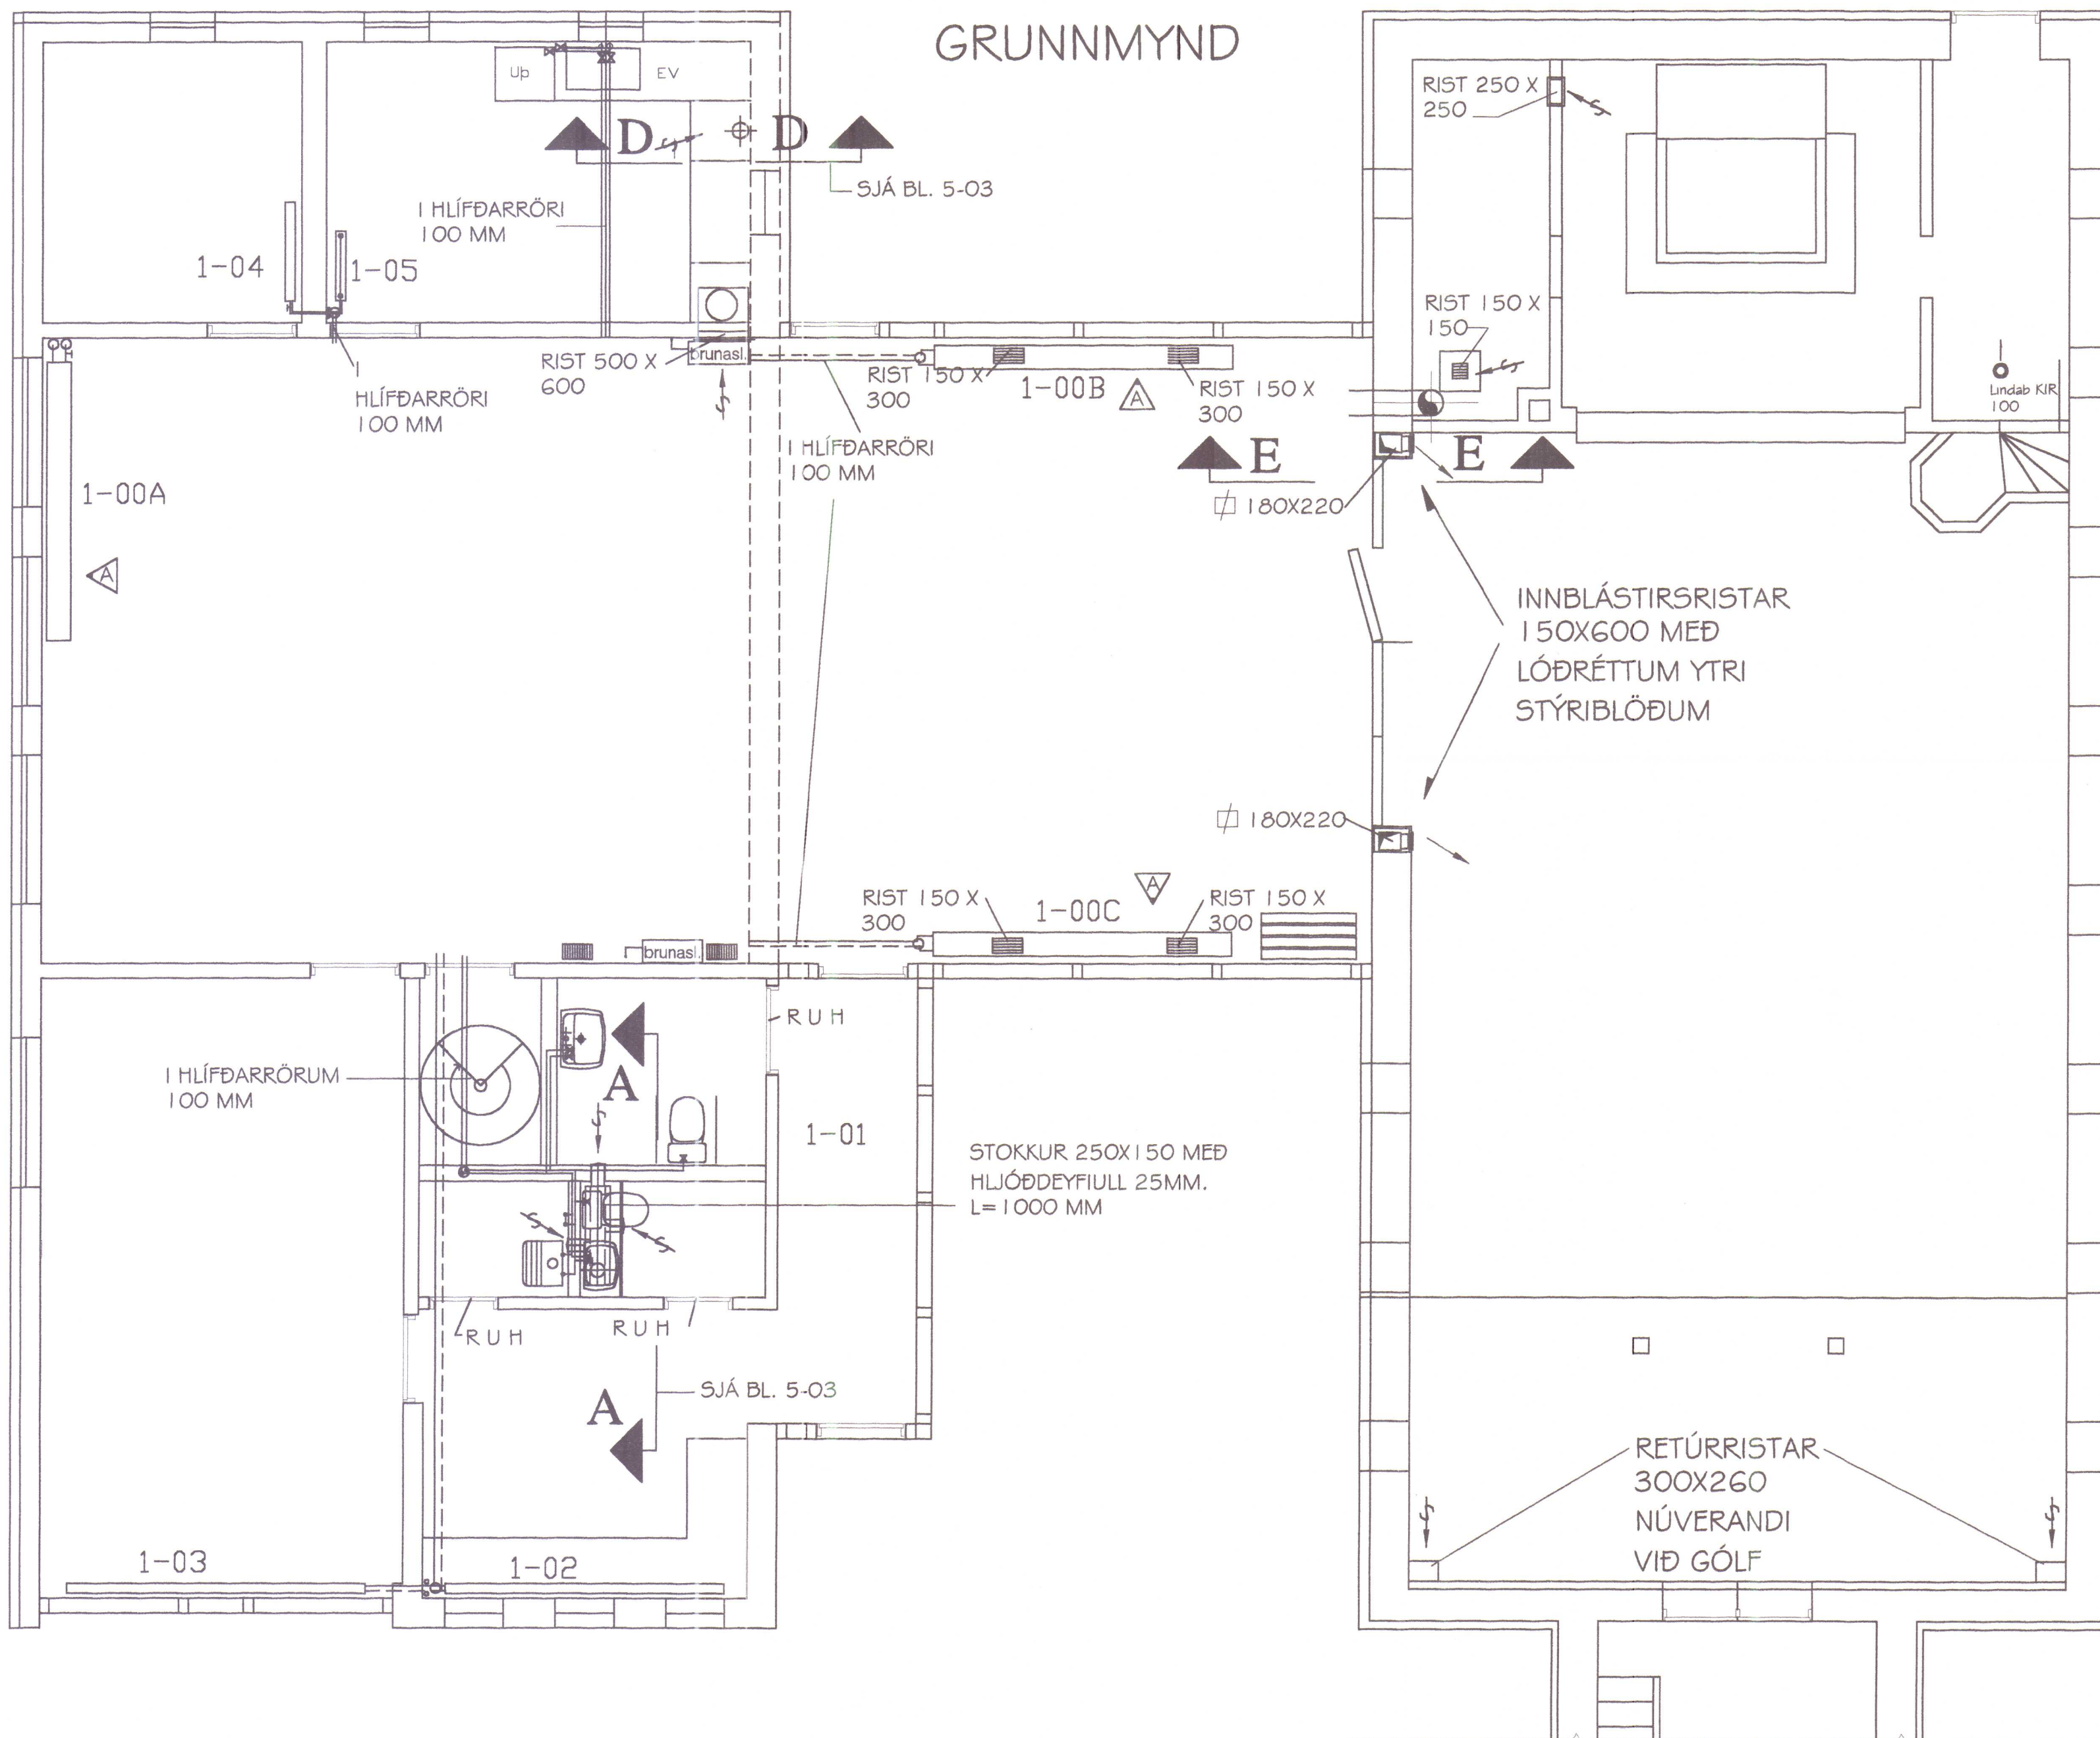


SNID E-E SNID F-F

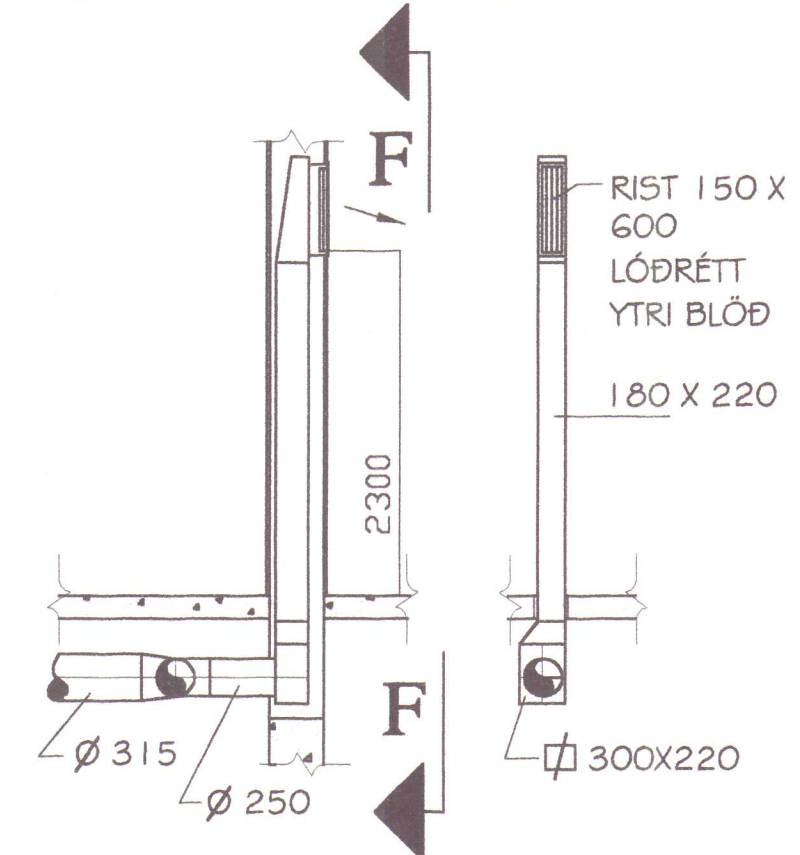


BR. 10.10.2003			
NÝR OFN Í KJALLARA			
BREYTTIR OFNAR A 1.HÆÐ			
Reikn.	GHP	júl 2002	Útgefið: 10. júl 2002
Teikn.	KG/GHP	júl 2002	Kvarði: 1:50
Ath.		júl 2002	
Samþ.		júl 2002	
HVAMMSTANGAKIRKJA OG SAFNADARHEIMILI			Nr. 5-01
Verkluti			
LOFTRÁSING VATN OG HITI 1.HÆÐ			
SNID D-D OG E-E			



EFRI STOKKAR Í KLEFA GRUNNMYND

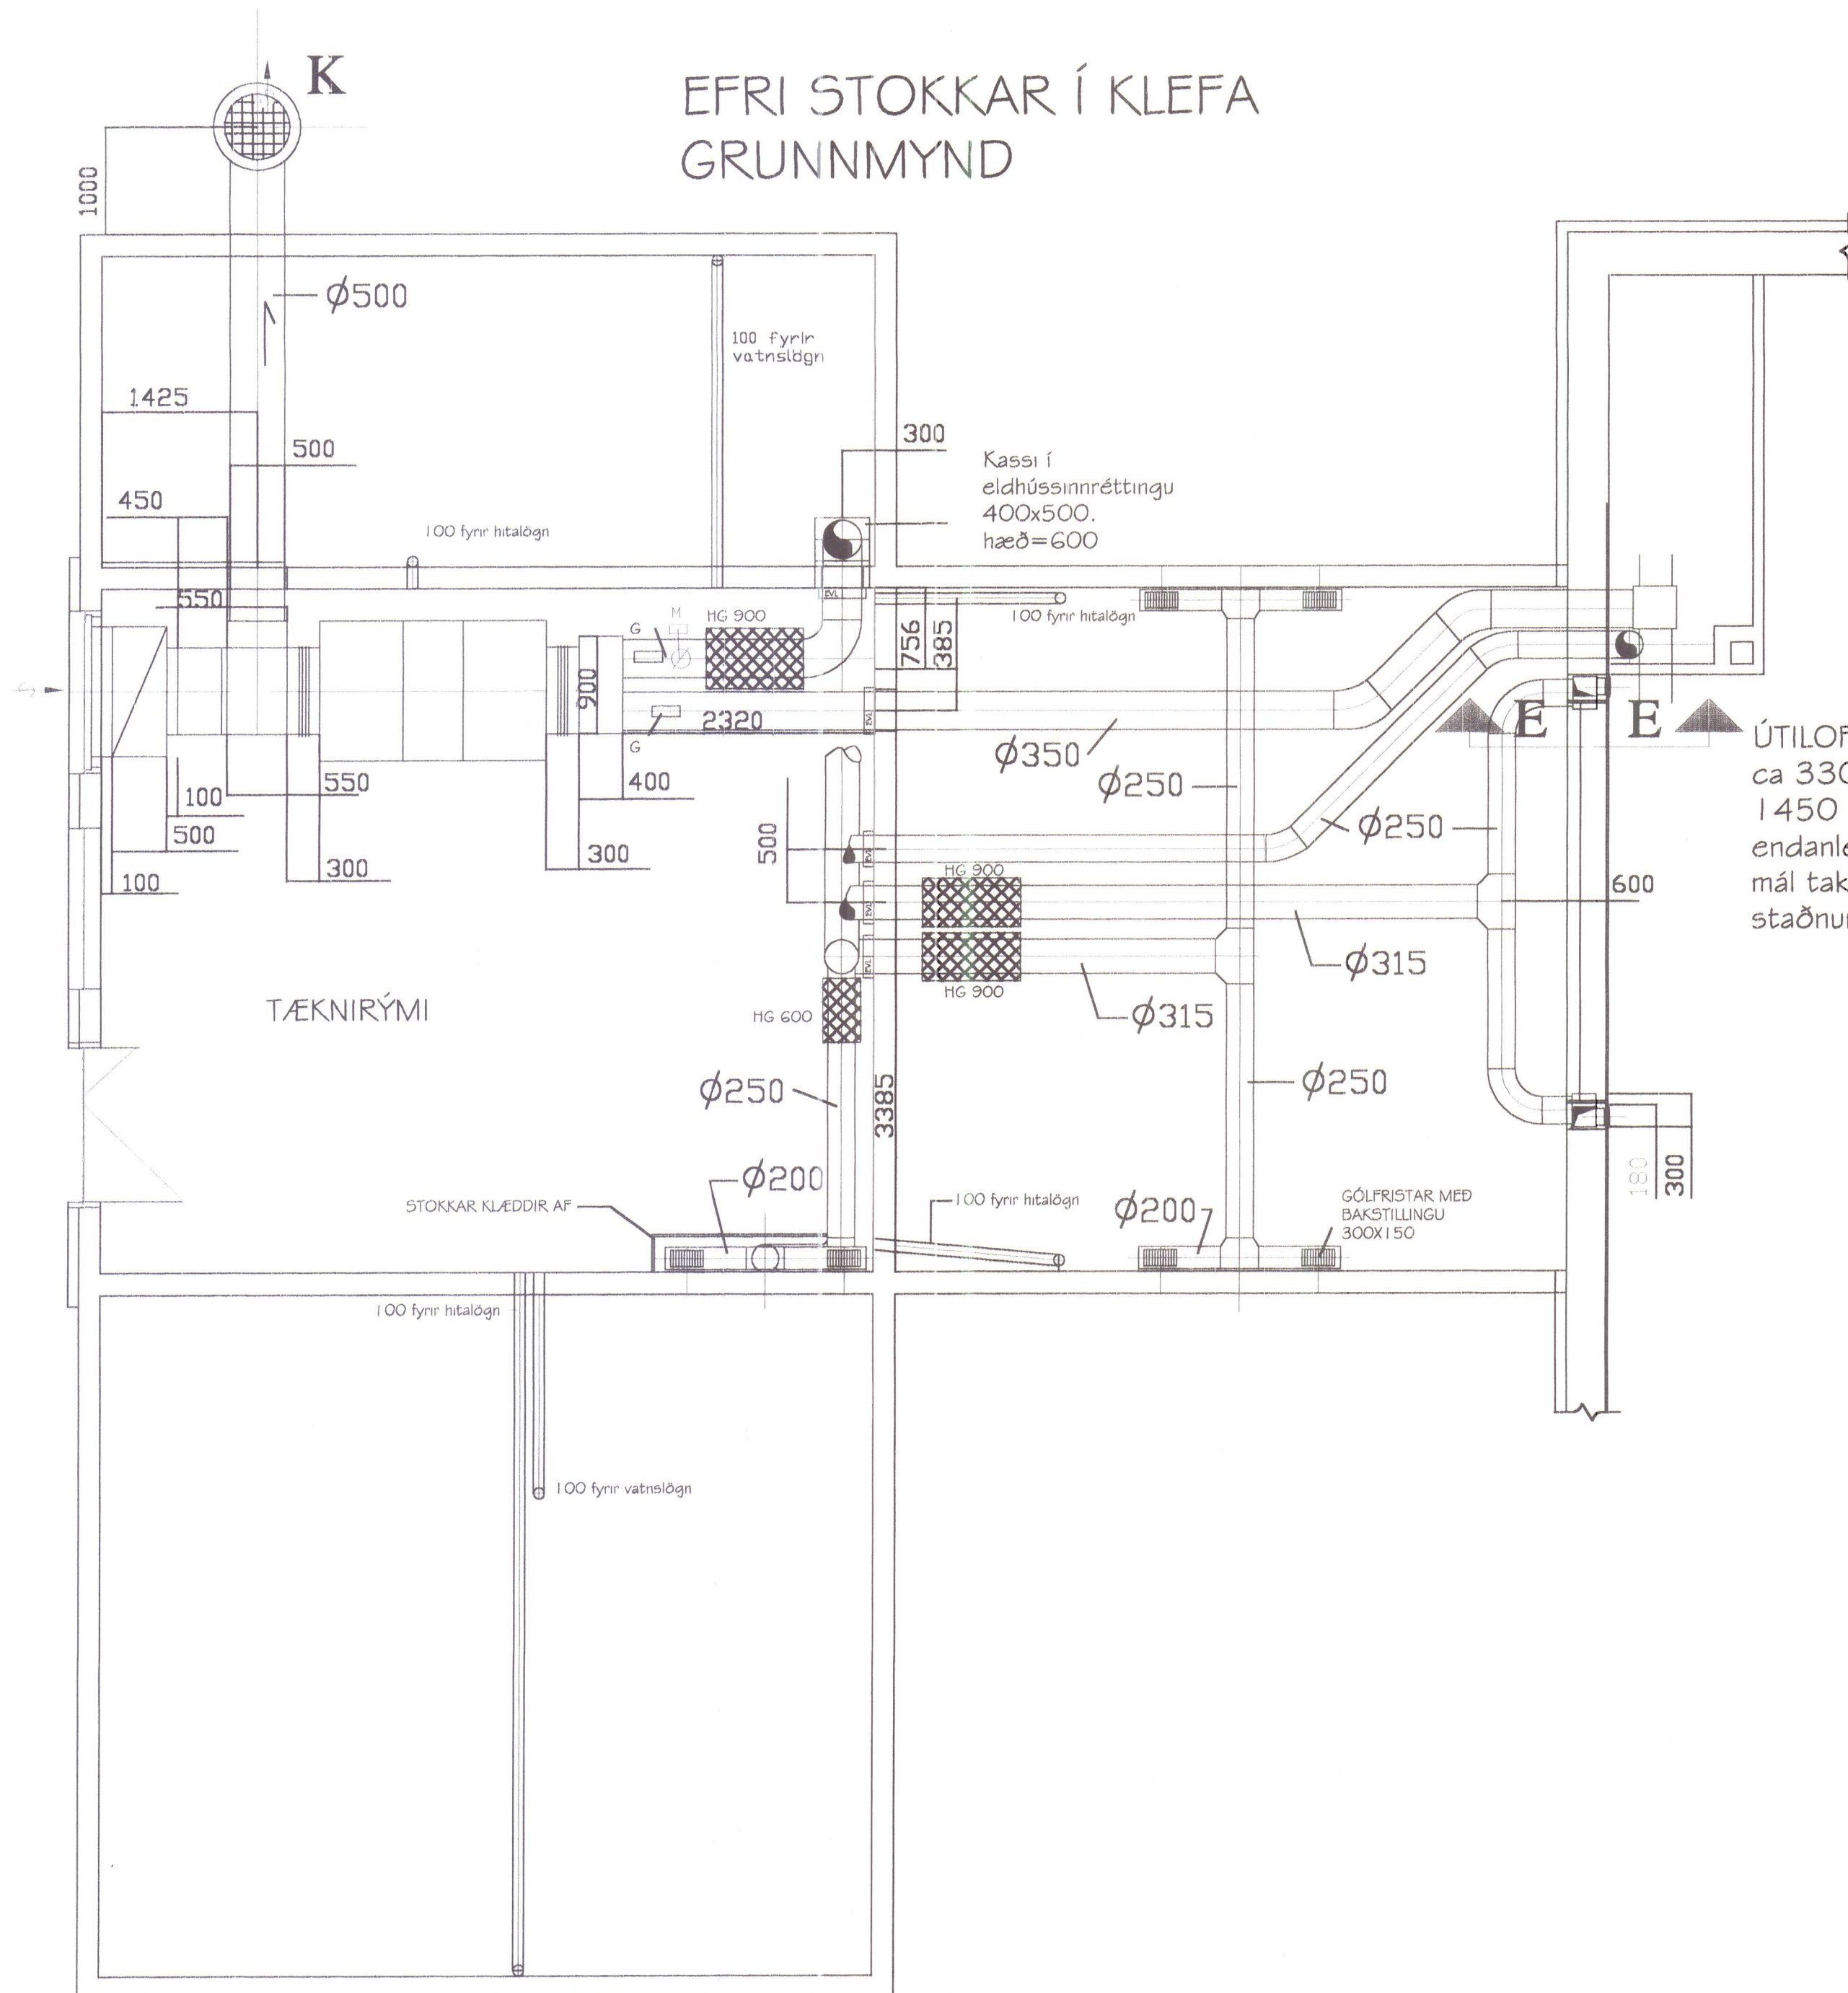

NEÐRI STOKKAR Í KLEFA GRUNNMYND

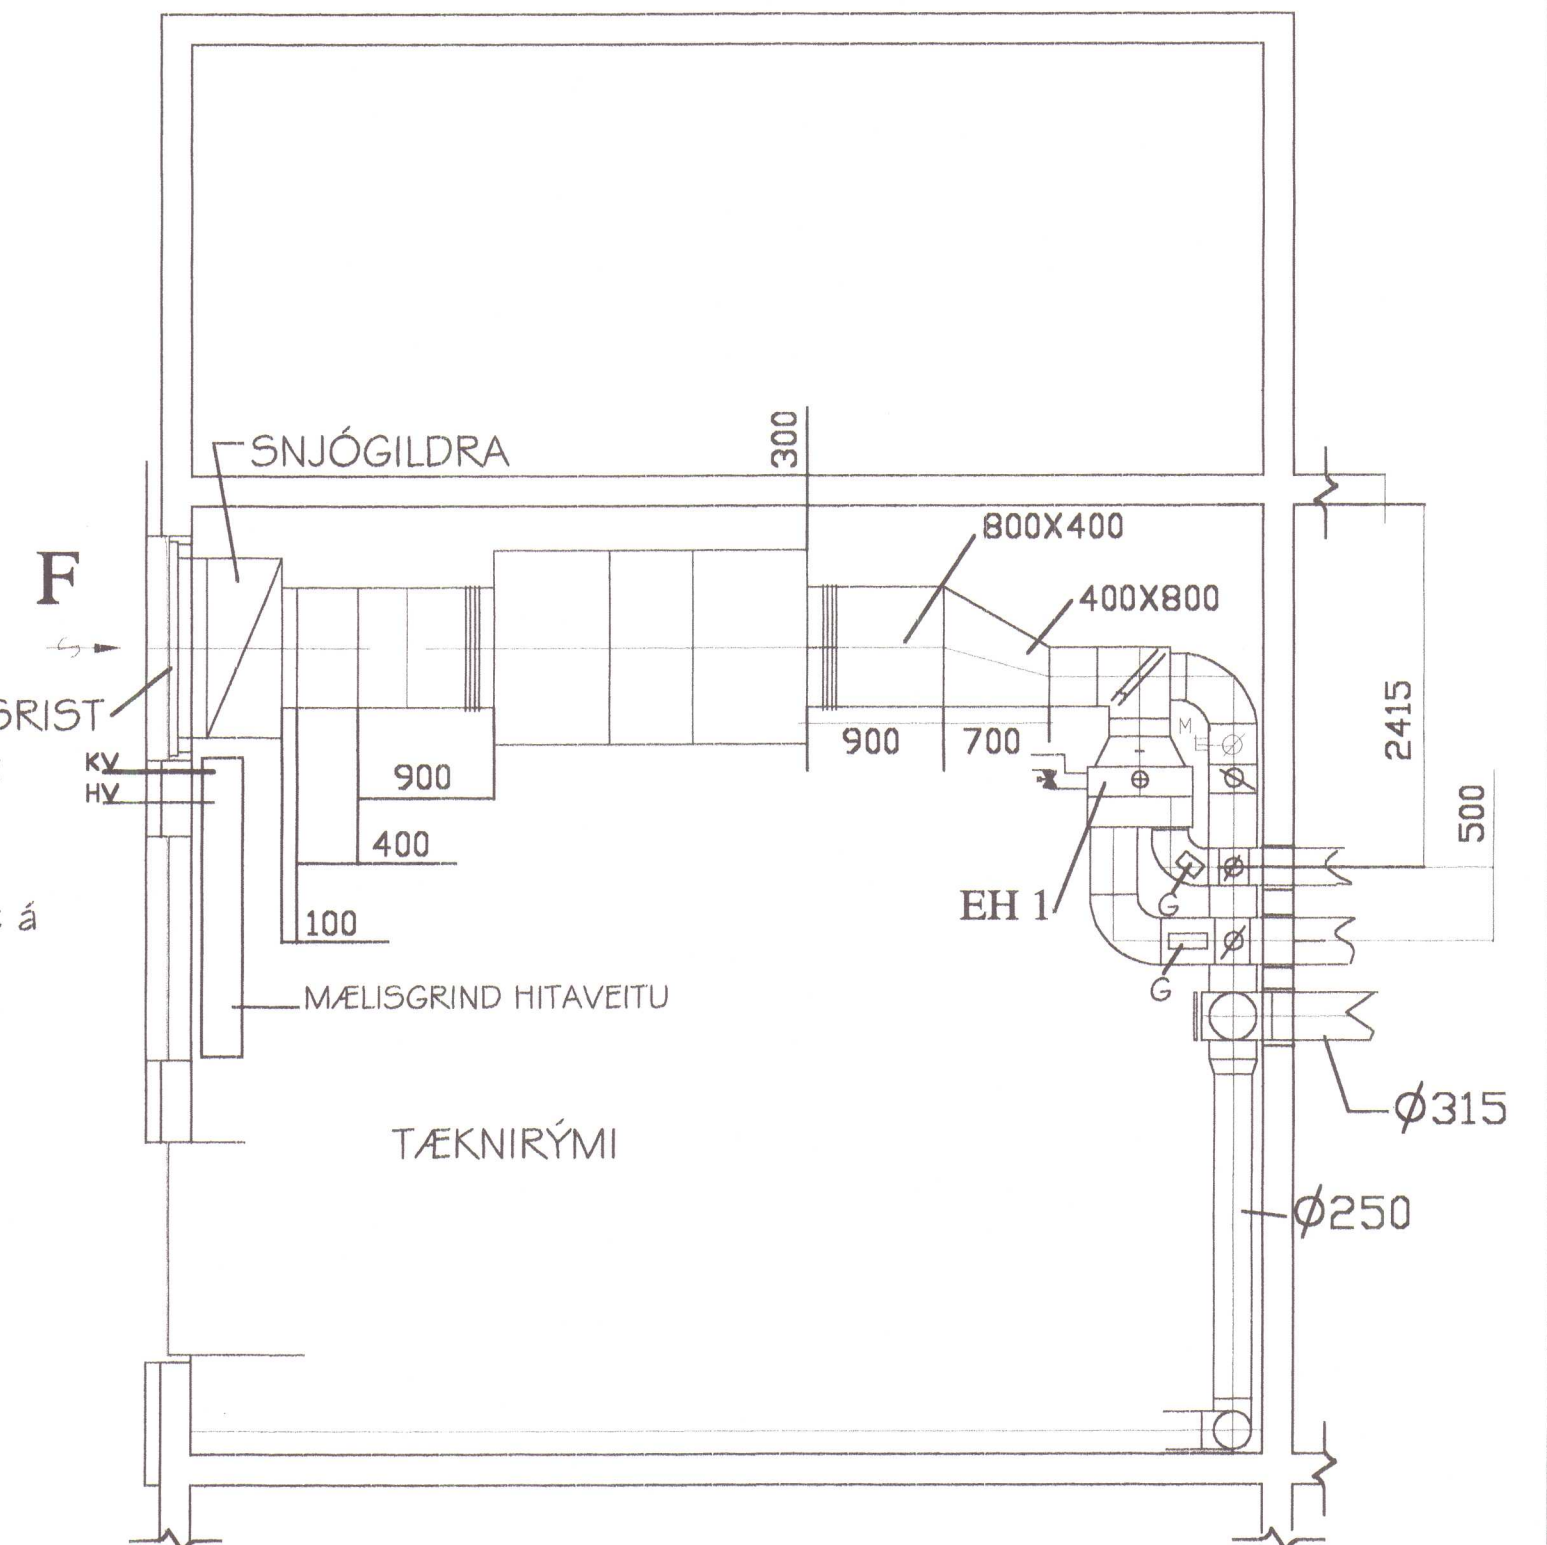

Reikn.	GHP	júl 2002	Útgefið:	10. júl 2002
Teikn.	KG/GHP	júl 2002	Kvarði:	1:50
Ath.		júl 2002		
Samþ.		júl 2002		

HVAMMSTANGAKIRKJA
OG SAFNADARHEIMILI

Nr.
5-02

Verkluti
LOFTRÆSING
KJALLARI
HLÍÐARRÖR Í GRUNNI

VERKFRÆÐISTOFAN
ÖNNI
Skipholti 17a
Sími 552 0825 Fax 552 0434