



Samþ. i BYGG. NEFND
4.5. 2000


HÚNAÞING
Skipulags- og byggingarfulltrúi
Hanna M. Steinkjarna

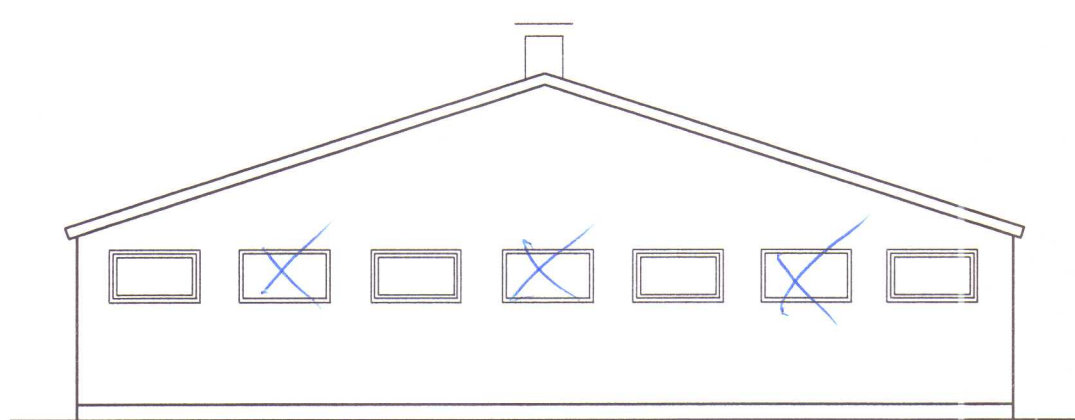


Vesturstafn

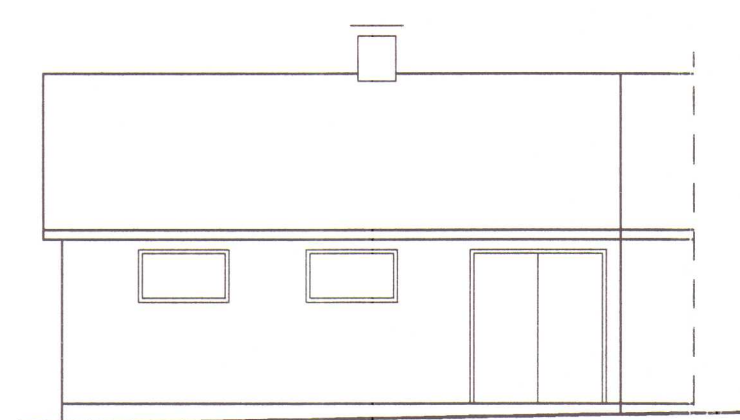


Suðurhlíð

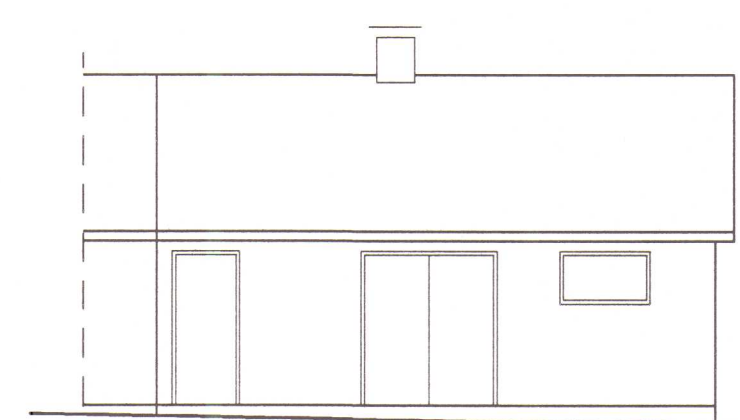

Norðurhlíð

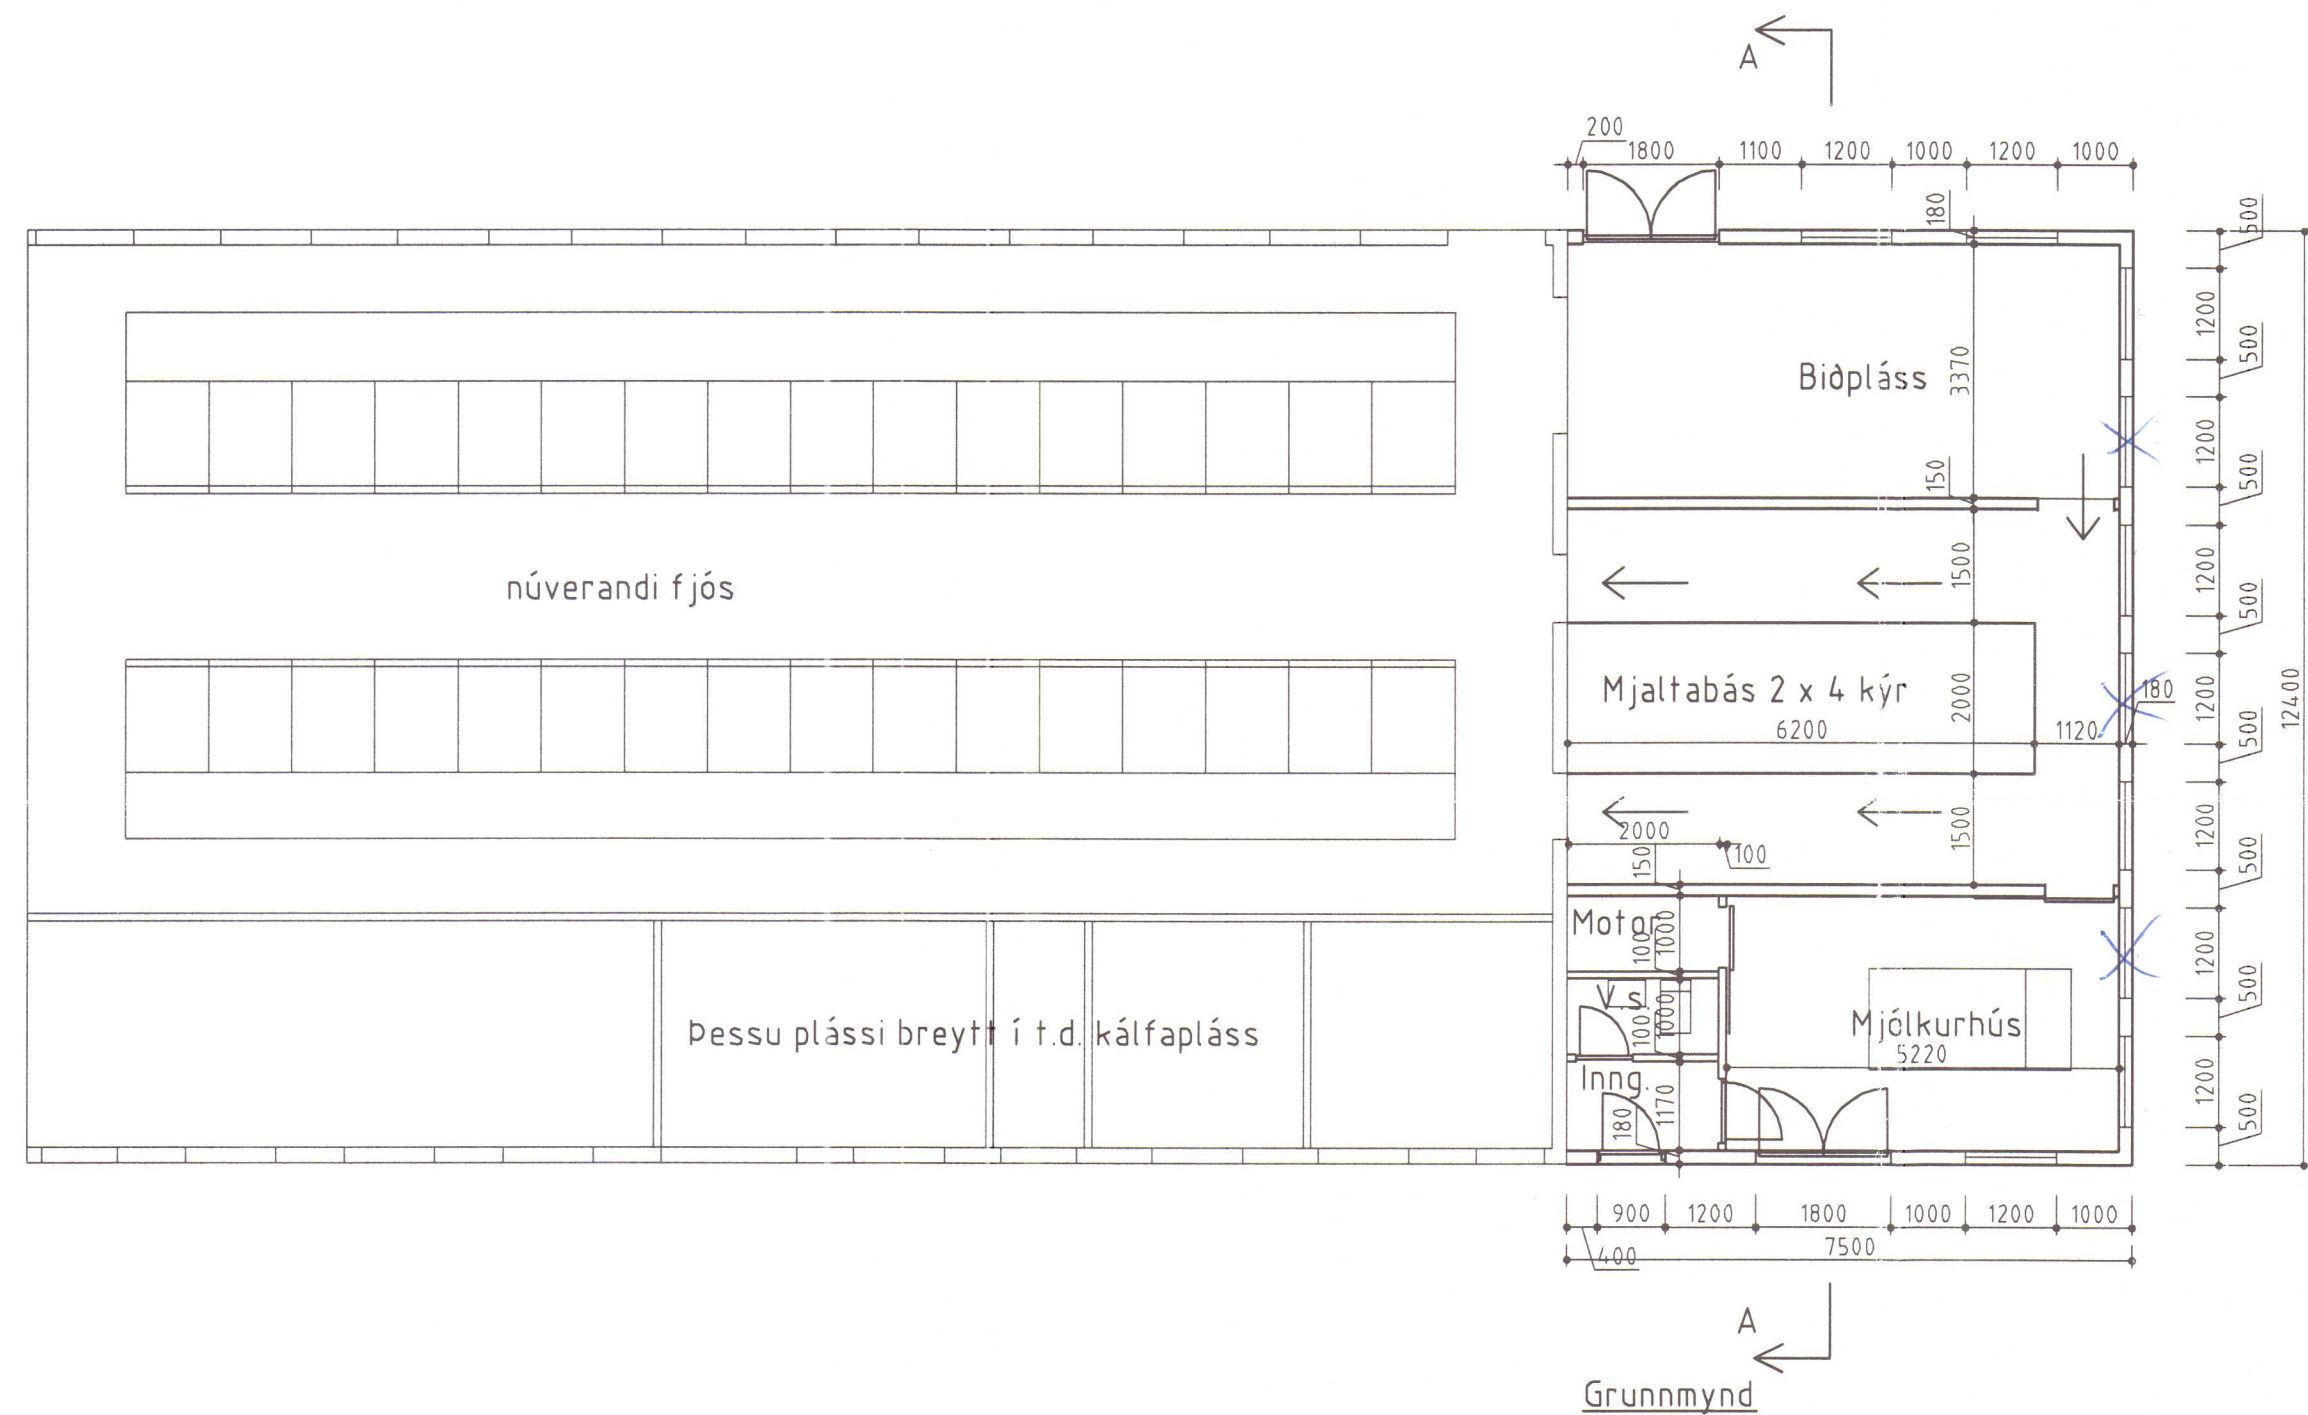


Grunnmynd

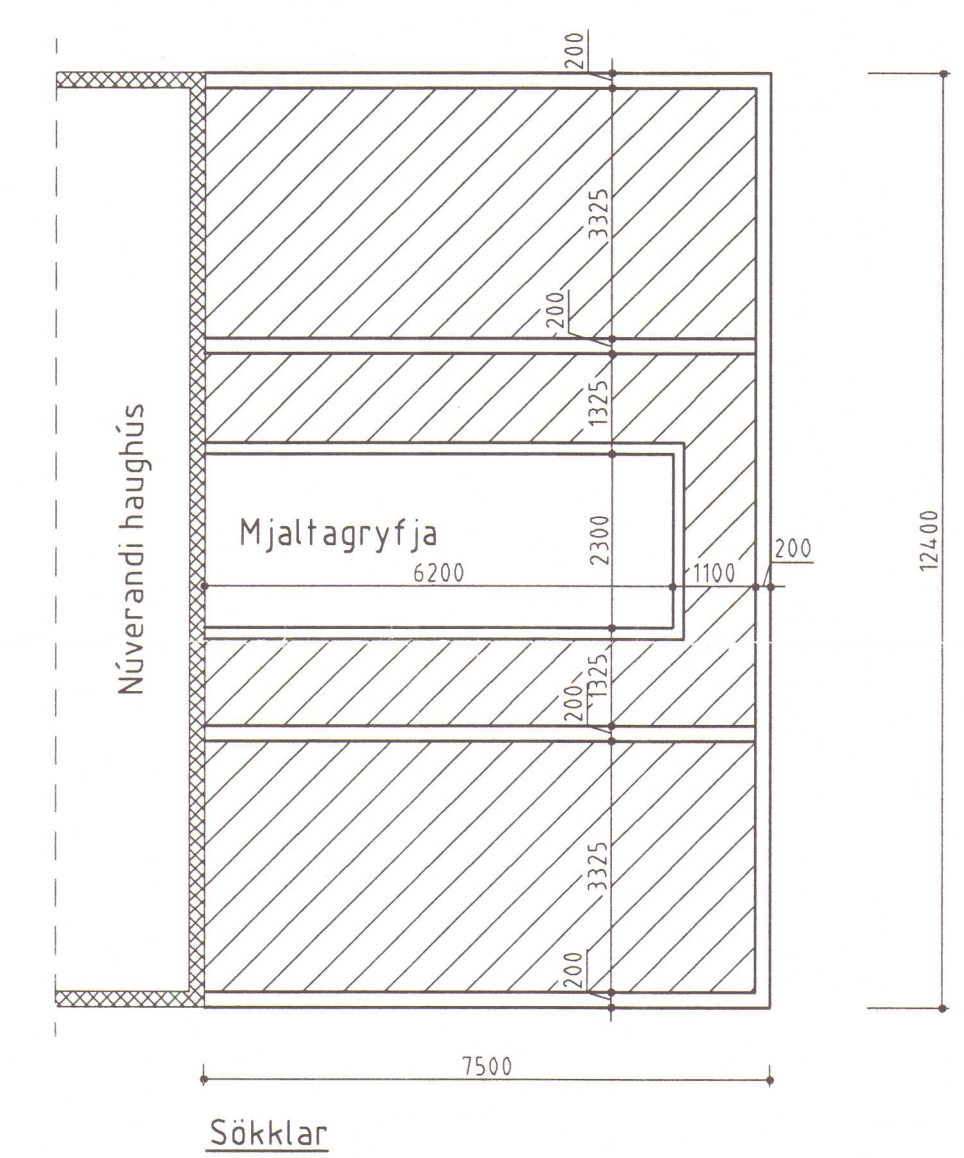


Sökkjar

Vegghæð og ris
samræmist eldri
hluta hússins

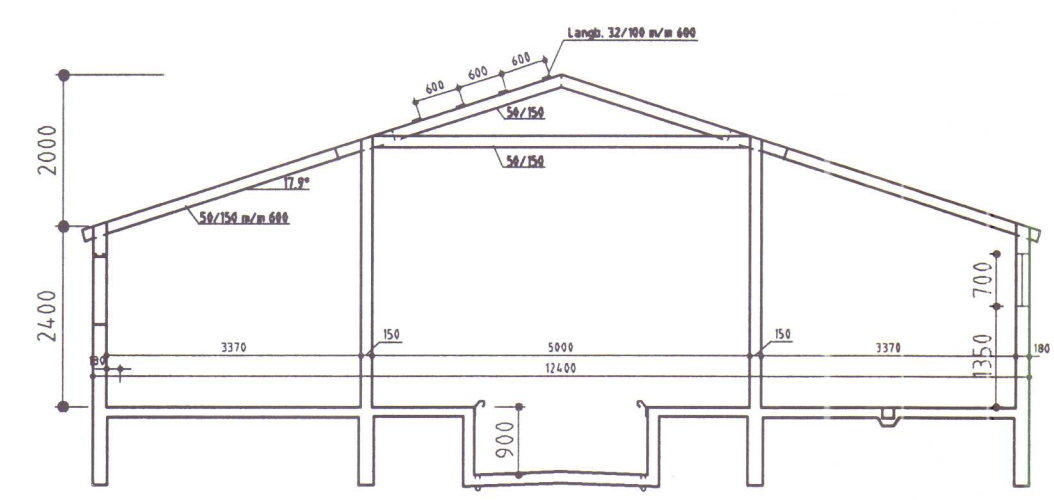

Þversnið A - A

Gluggar samræmist
eldri húshluta

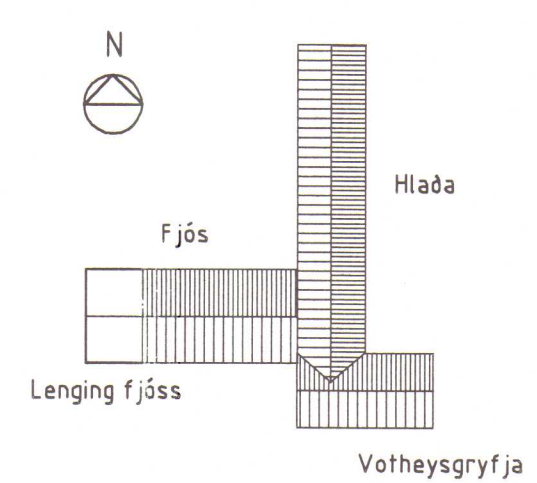

Þakmynd
M 1: 1000

Stutt byggingarlýsing:
Sökkjar, mjaltagryfja, gólfplata og veggir: steinsteypt. Veggir skal holufylla og sandsementskústa og síðan mála að utan. Að innan skal einangra veggir með 50 mm plasteinangrun og múrhuða á sterkt net og mála. Innveggir eru steypir, holufylltir og málðir.
Þak er klætt bárujárni, þar undir vindpappi á plastböndum, 125 mm steinullareinangrun á milli sperra, þolplastdúkur og litað bárustál.
Í gluggum er tvöfalt einangrunargler, hurðir klæðist með sléttu stáli.

Stærd:	93,0 m ²	316,2 m ³ ✓
Mjaltagryfja:	12,8 m ³ ✓	329,0 m ³

BYGGINGAÞJÓNUSTA BÆNDASAMTAKA ÍSLANDS	Verk nr: 0679-10
BÆNDAHÖLLINNI, HAGATORGI, REYKJAVÍK sími: 5630300	Blað nr: 1 af 5
Kolugil, Þorkeðshólshreppi, V-Hún.	Dags. 04.04.2000
Viðbygging við fjós	Breytt
Grunnmynd, snið, útlit	Mkv. 1: 100
	Hannað: M.S. Teiknað: M.S.

Hanna M. Steinkjarna