


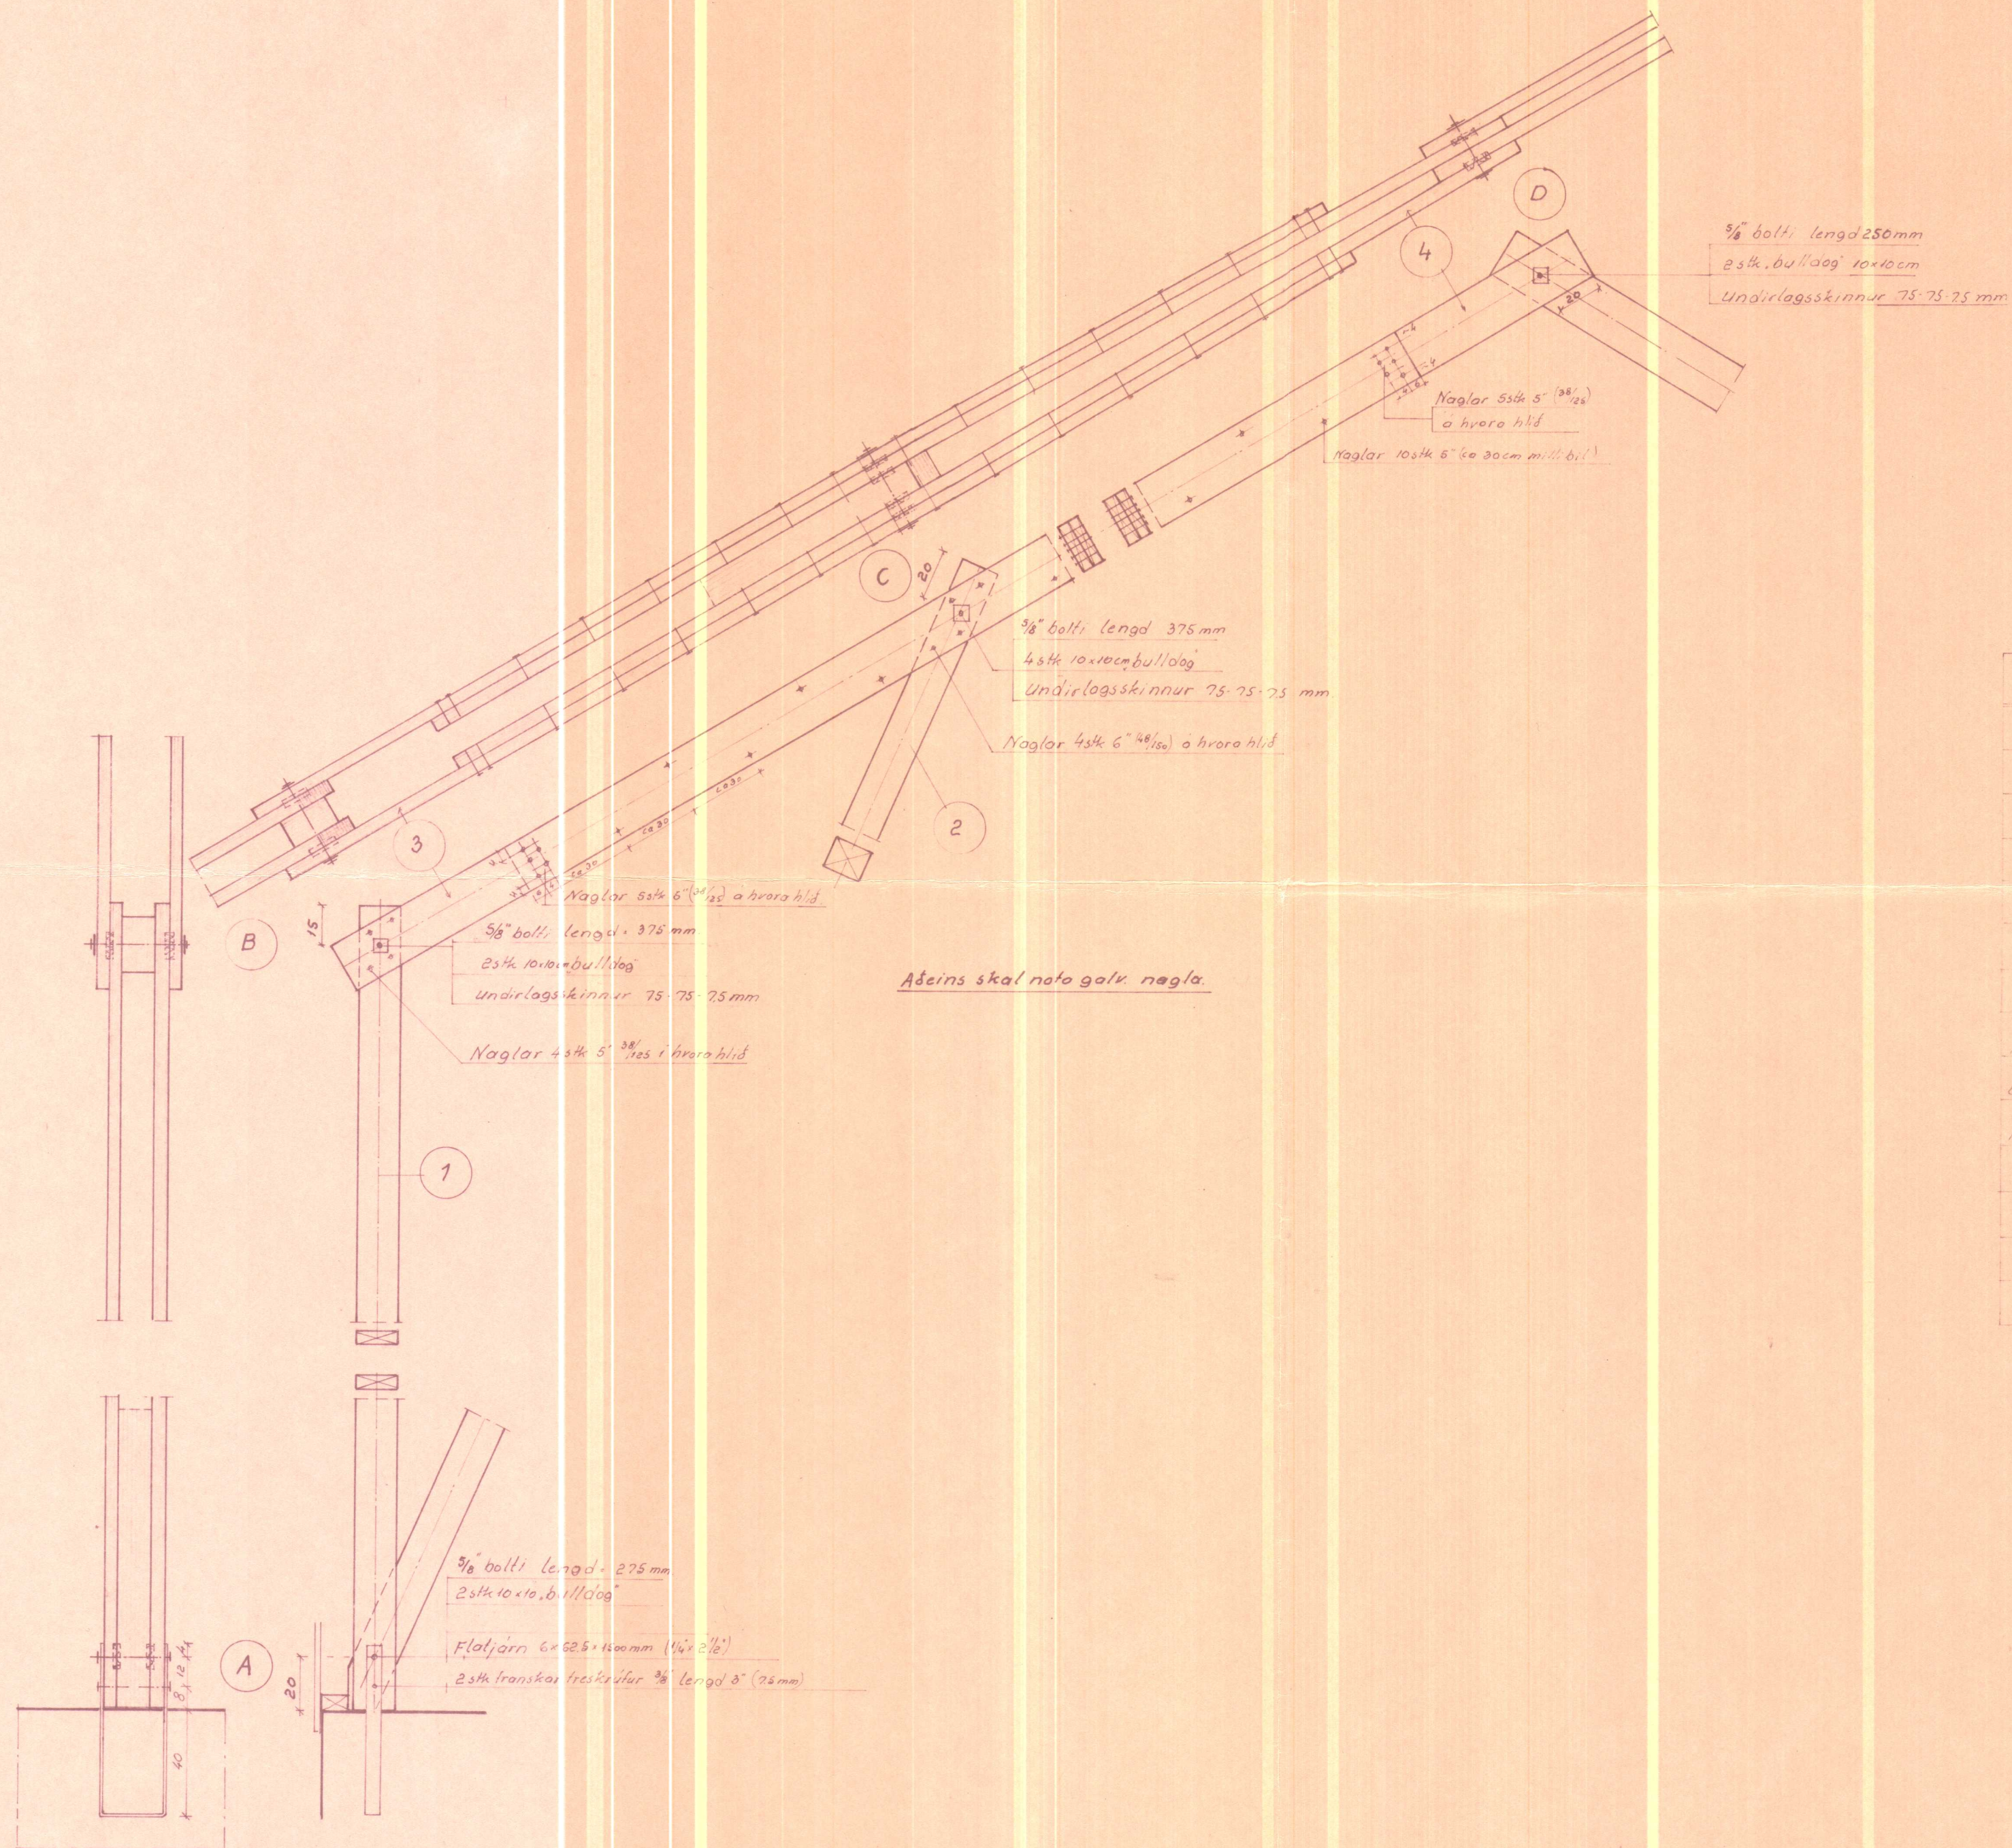


Efnislisti í 1 stk. ramma

Nafn	Merki	Fjöldi	Stærð
stodir	(1)	4	50/150 (2x6") L: 4.20 m
skástodir	(2)	2	125/150 (5x6") L: 6.00 m
sperrur	(3) (4)	8	50/200 (2x8") L: 4.80 m
Langbænd		22	50/125 (2x5") L: 4.20 m
Boltar	(A) (B)	2	16 mm eða 5/8" L: 275 mm
—	(B) (C)	4	— " — L: 375 mm
—	(D)	1	— " — L: 250 mm
Bulldag	(A) (B) (C) (D)	20	10x10 cm ferkant
Undirlagsskinnur	—	12	75-75-75 mm
Franskir skrufur	(A)	4	10 mm (3/8") L: 75 mm
Flatjárn	(A)	2	6x62.5x1500 mm (1 1/4" x 2 1/2")
Naglar	sperrur	16	6" (48/150) golv
— " —	—	96	5" (38/125) —
— " —	Langb	252	4" (34/100) —

Trégrindahlada br. 9.0 m.


Landnám ríkisins.

Hnútopunktur og efnislisti.	Mælikv. 1:20	Reikn.	88
		Teikn.	
		Samb.	
Reykjavík, í mars 1971		Verkefni nr.	2.
Bj. Björnaldsson		Breytingar	

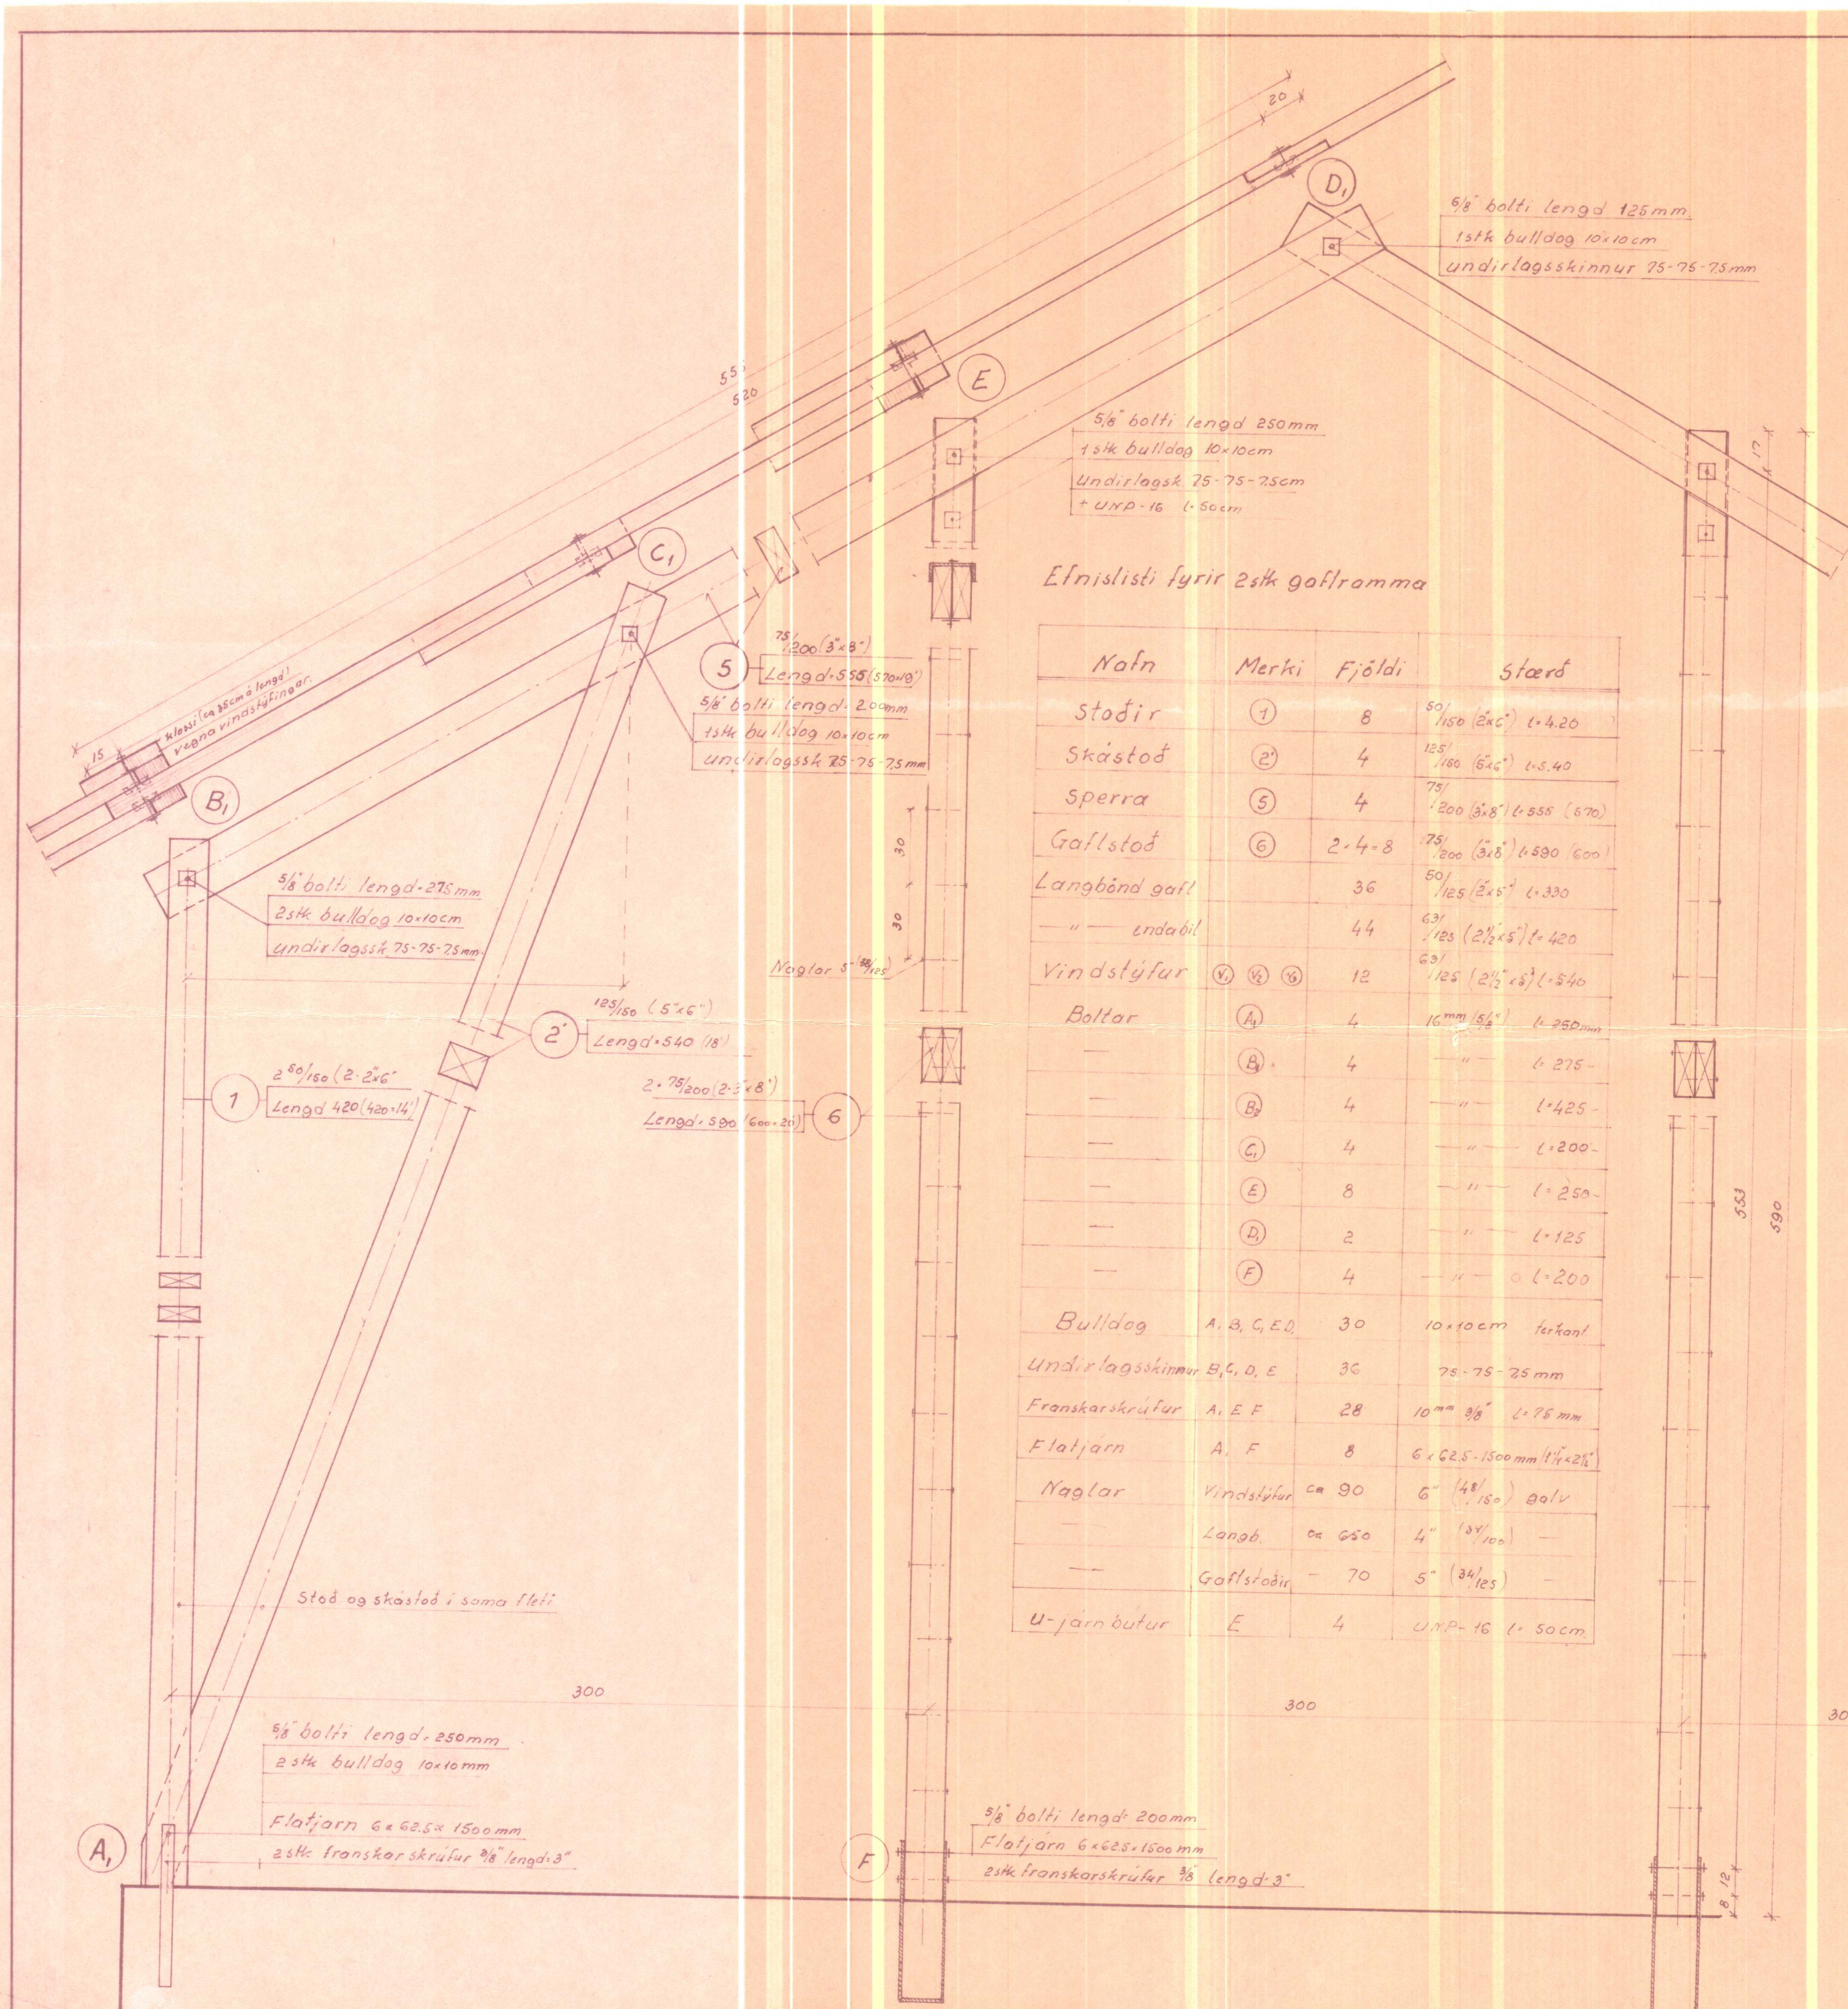


Efnislisti fyrir 2stk gafflramma

Nafn	Merki	Fjöldi	Stærð
Stöðir	(1)	8	50/150 (2"x6") L=420
Skástöð	(2)	4	125/180 (5"x6") L=540
Sperra	(5)	4	75/200 (3"x8") L=558 (6'7")
Gafflstöð	(6)	2+4=8	75/200 (3"x8") L=590 (6'0")
Langbönd gaffl		36	50/125 (2"x5") L=330
" endabil		44	63/125 (2 1/2"x5") L=420
Vindstýfur	(V1) (V2) (V3)	12	63/125 (2 1/2"x5") L=540
Boltar	(A1)	4	16mm (5/8") L=250mm
	(B1)	4	" L=275
	(B2)	4	" L=425
	(C1)	4	" L=200
	(E)	8	" L=250
	(D1)	2	" L=125
	(F)	4	" L=200
Bulldog	A, B, C, E, D	30	10x10cm ferkant
Undirlagsskinnur	B, C, D, E	36	75x75x75mm
Franskar skrúfur	A, E, F	28	10mm 3/8" L=75mm
Flatjárn	A, F	8	6x62.5x1500mm (1 1/4"x2 1/2")
Naglar	Vindstýfur	ca 90	6" (48/180) galv
	Langb.	ca 650	4" (34/100)
	Gafflstöðir	70	5" (34/100)
U-járn butur	E	4	UNP-16 L=50cm

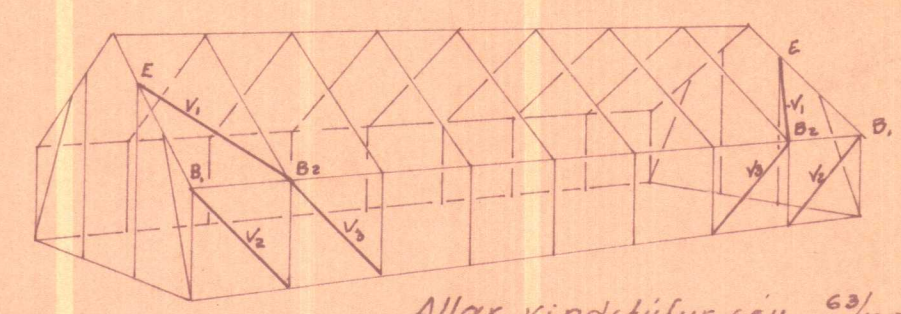


Allar vindstýfur eru 63/125 (2 1/2"x5") (V1, V2 og V3)

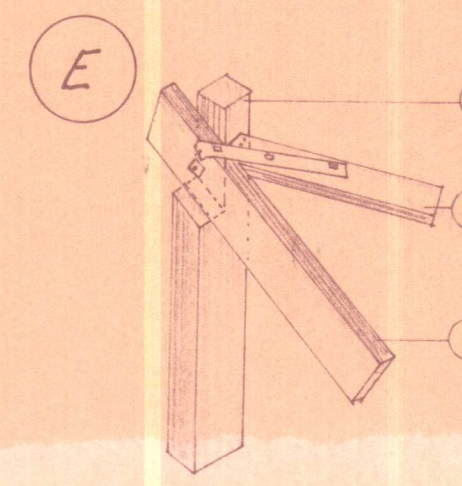


(6) Gafflstöð 150/200 (6"x8")

V1 = vindstýfa í þakfleti. Festist í efri endan við gafflstöð (við E) og í nedri endan við næstu veggstöð (við B1). Vindstýfan neglist við hvert langbånd sem hún krossar m 3stk 6" (48/180) naglum. V1 festist í efri endan með 2stk 6" (48/180) naglum auk flatjárns og 3stk 3/8" fr. skrúfur s.j. teikn.

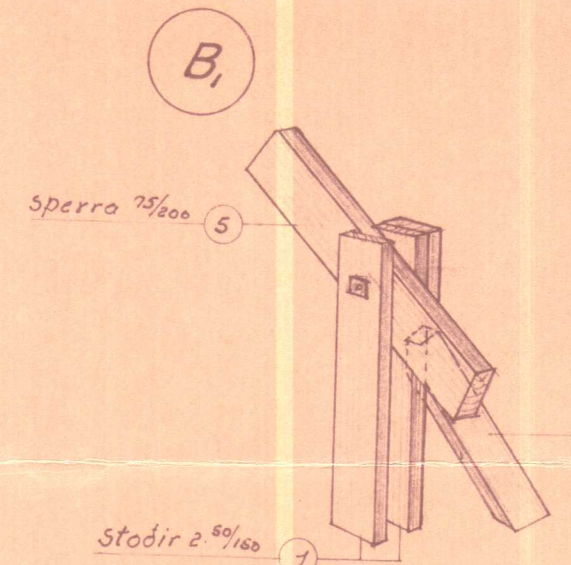

Stöðir 2 50/150 (2"x6")

V2 = vindstýfa skal fellast 2cm inn í stöð. Auk þess skal stýfan spyrna í klossa sem festur er með 5/8" boltta og 4stk 6" (48/180) naglum.

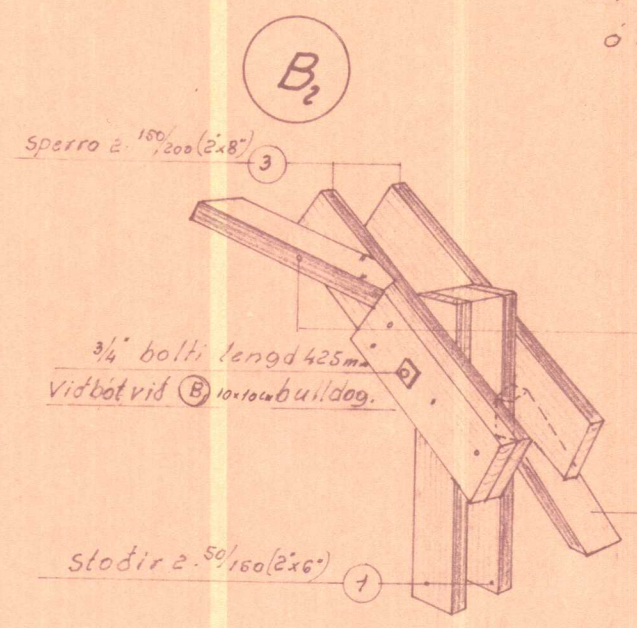

(B2)

Vindstýfur V2 og V3 neglist við langbönd á sama hátt og V1.

V1 = vindstýfa í þakfleti skal í nedri endan fellast 2cm inn í sperrukjálka og neglast með 2stk 6" (48/180) naglum. Auk þess skal stýfan spyrna í klossa sem festur er með 3/8" boltta og 10cm bulldög 4stk 6" (48/180) nagla.

V2 = vindstýfa skal fellast 2cm inn í stöð. Auk þess skal stýfan spyrna undir sperrukjálka.

Tregrindahlada br. 9.0m			
Landnám ríkisins			
Gafflrammar og vindstýfur	Mælikv. 1:20	Reikn. 1:20	Teikn. 1:20
Reykjavík, í mars 1971.		Vérkenni nr. 3.	
Sigr. Sigmundsson		Breytingar	

