

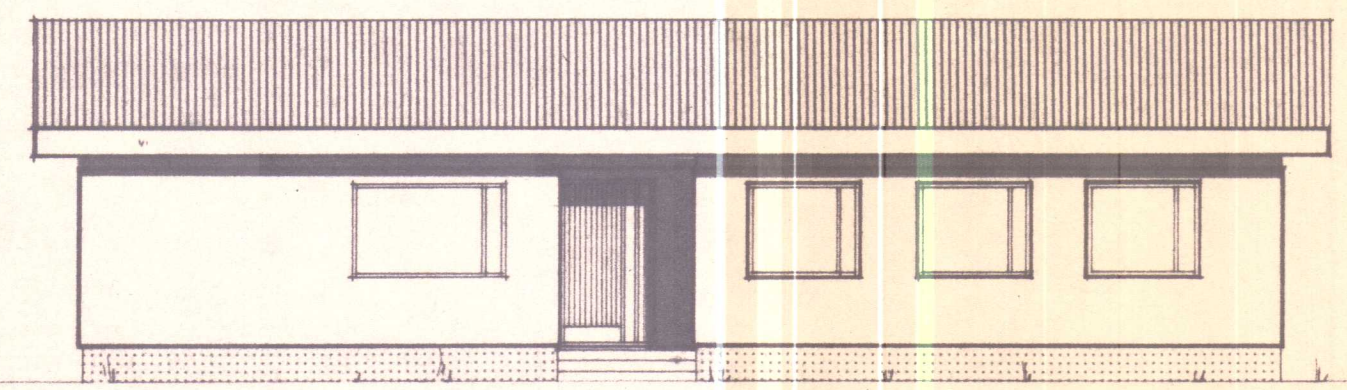


Brunningarleifi velti í
brunnararæfnd
þorkelshólshrepps.


10.7.1978

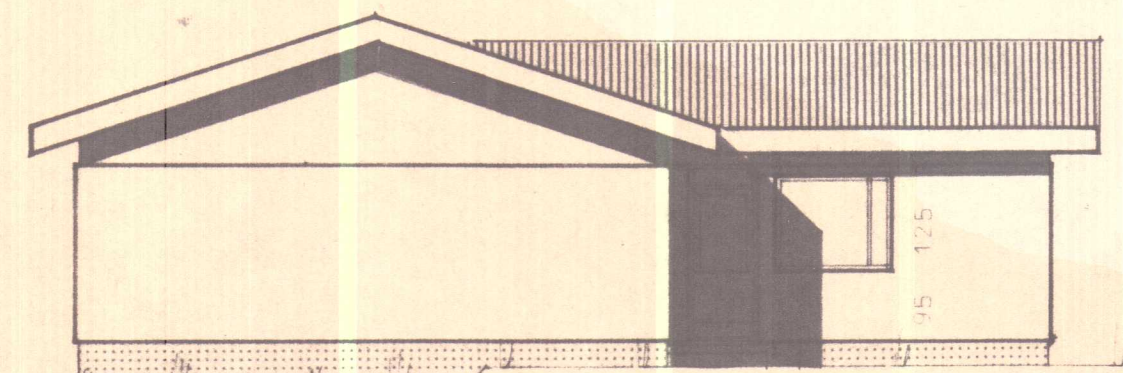


Súður

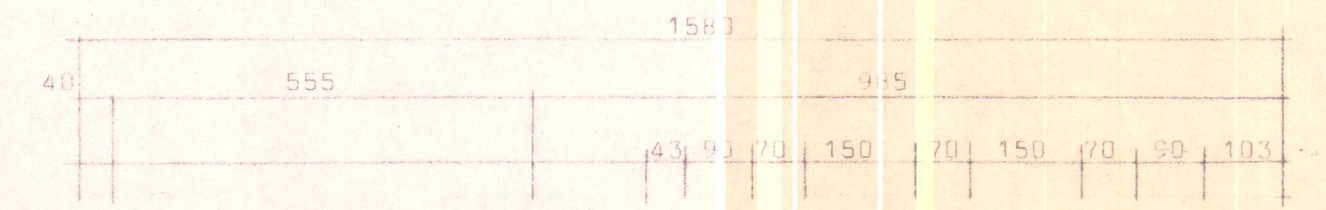


Austur

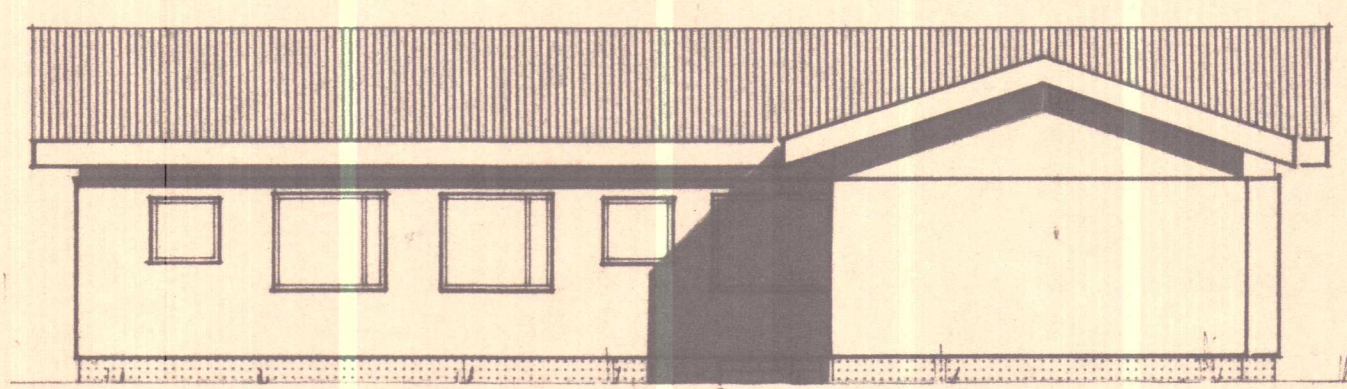


Norður

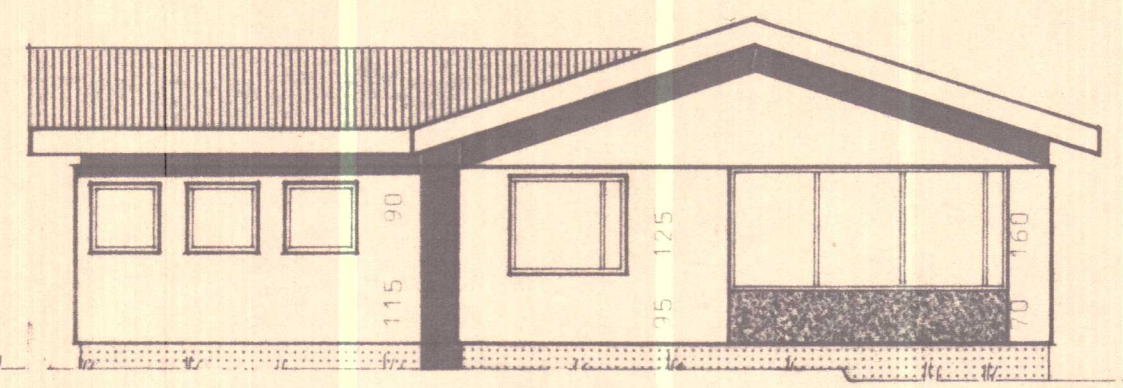

Vestur

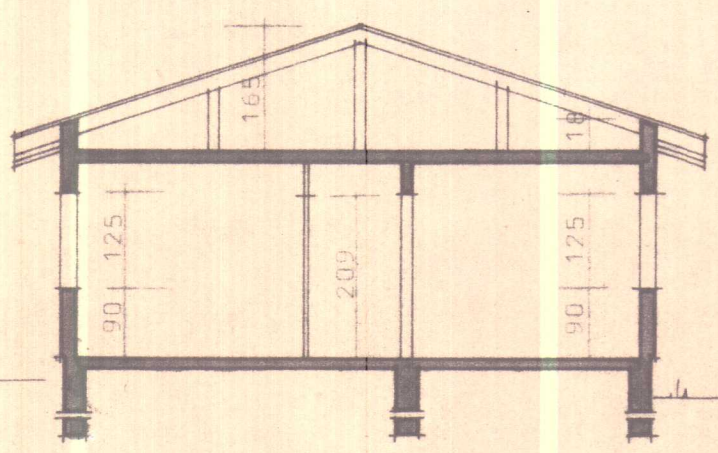

Skurður a-a

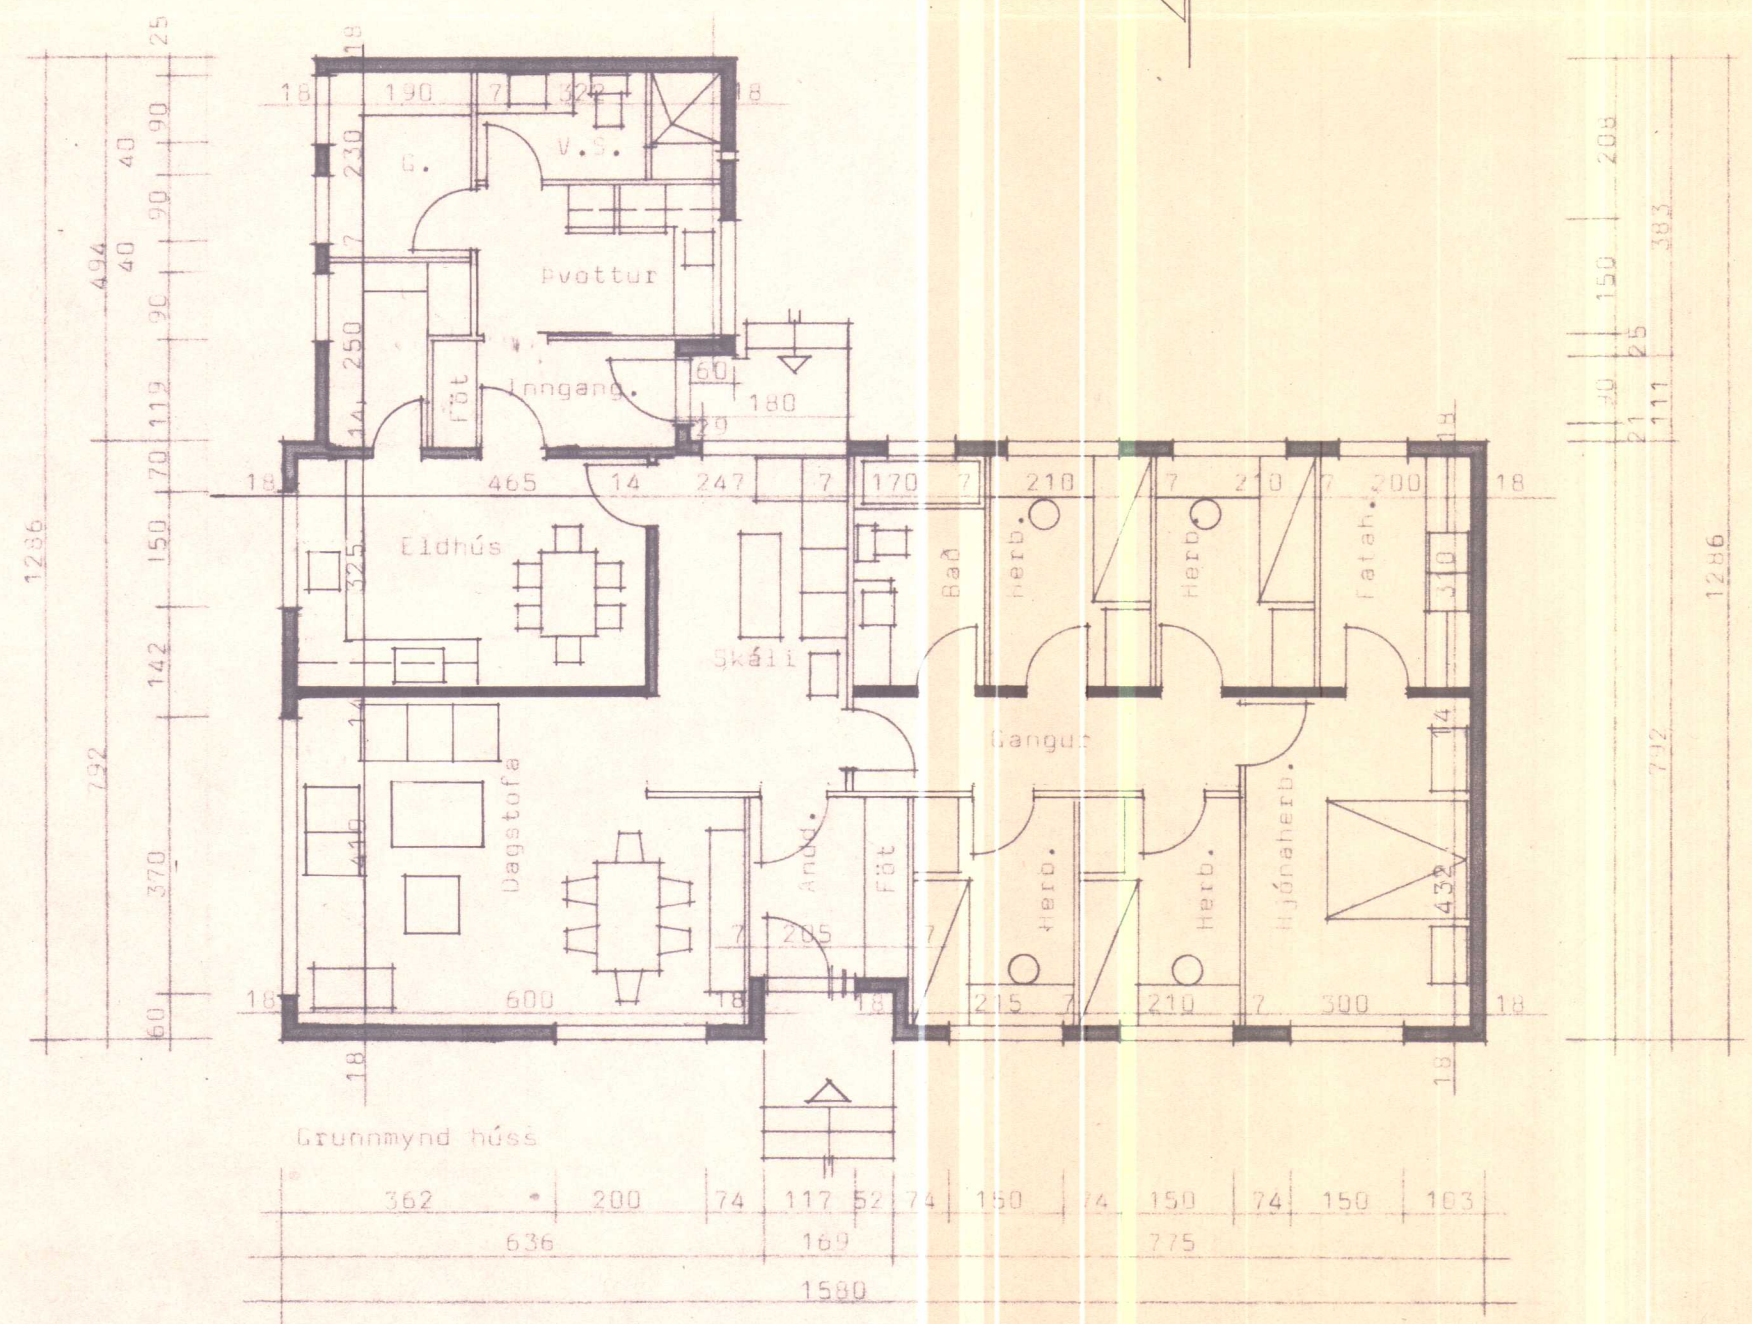

Grunnmynd húss

BL - Sigurður Björnsson
BYGGINGASTOFNUN LANDBÚNAÐARINS
LAUGAVEGI 120, REYKJAVÍK, SÍMI 25444

KOLUGIL, ÞORKELSHÓLSHREPPUR, V- HÖN.
Grunnmynd, skurður og útlitsmyndir.
Flætmál húss 150,87 m².

SKANNAD

TEIKN. NR. 01-3315
BREYTT FRÁ 01- 3274
MÆLIKVÆÐI 1:100
DAGSETNING 30.1.78
TEIKNAD HÖLMERÍÐUR

Handwritten signature at the bottom right.