




SKÝRINGAR

Rafar í 110 cm.

Tenglar í 20 cm

Tenglar í Elðhúsi og þvottahúsi 110 cm




Veggloos. í 165 cm nema annað sé gefið

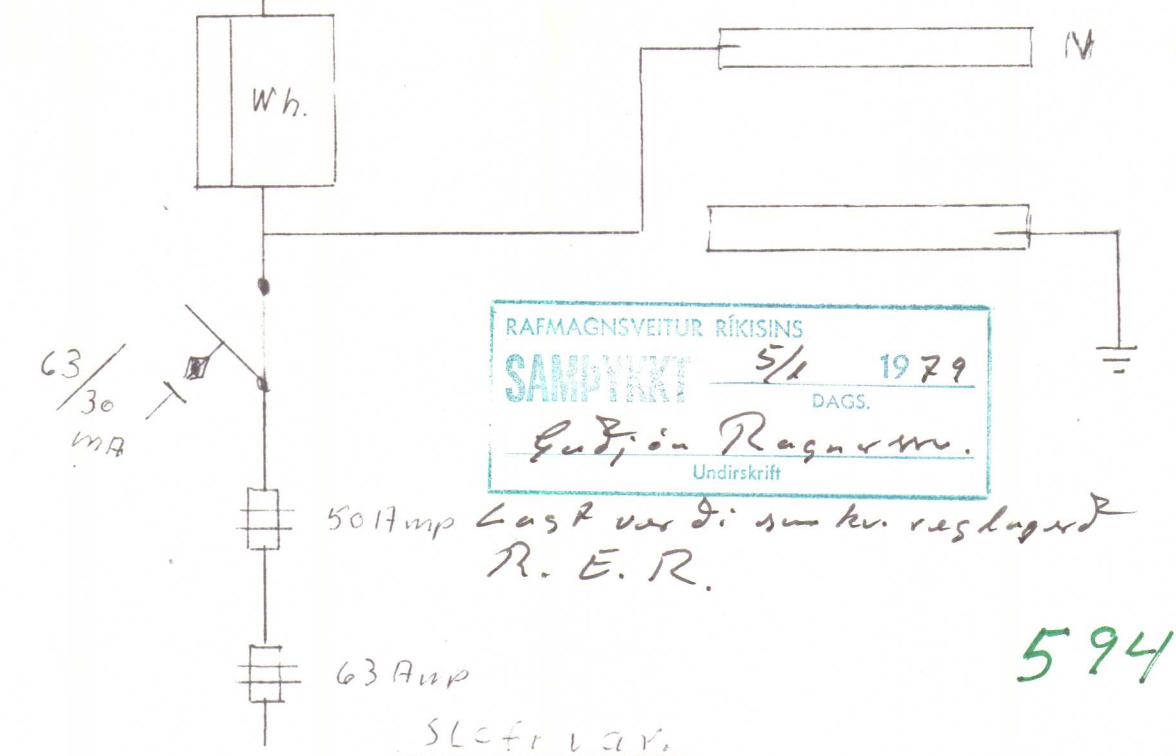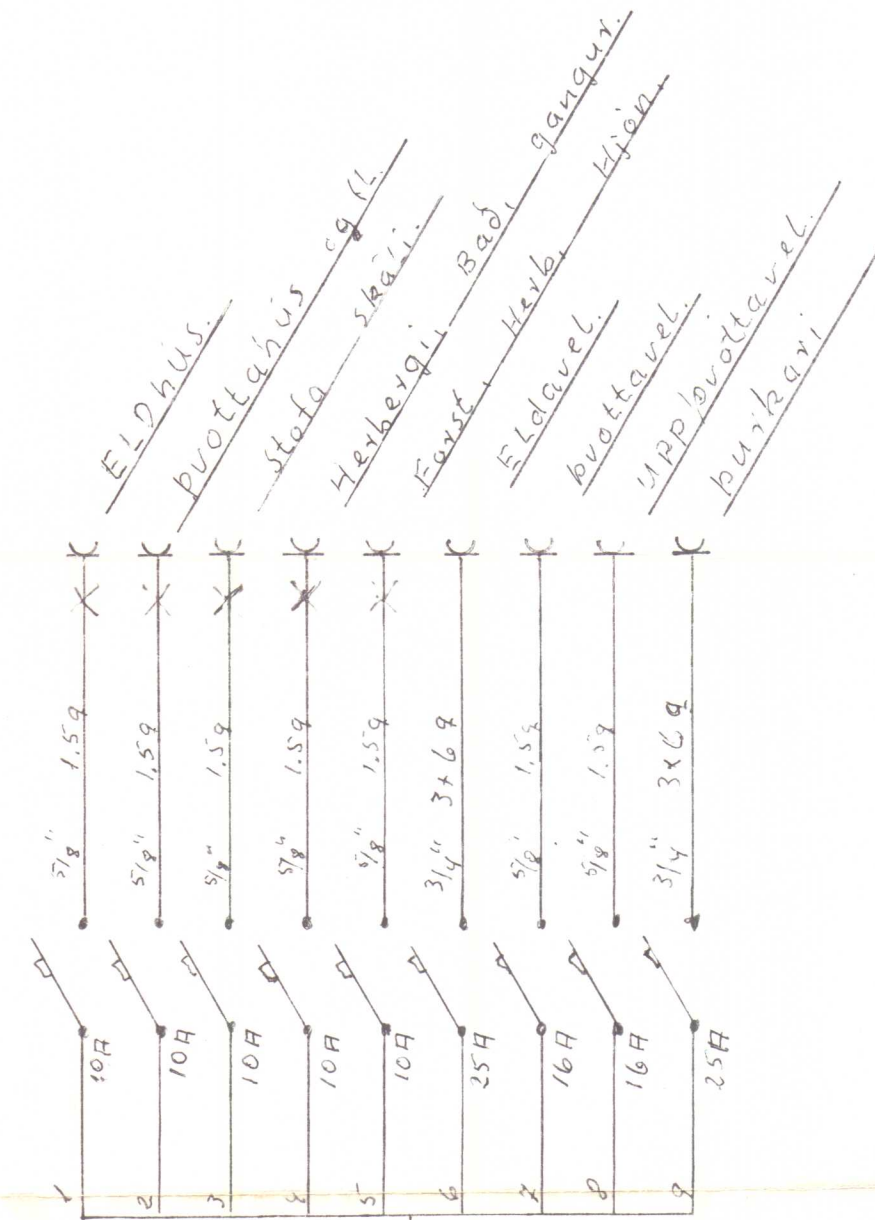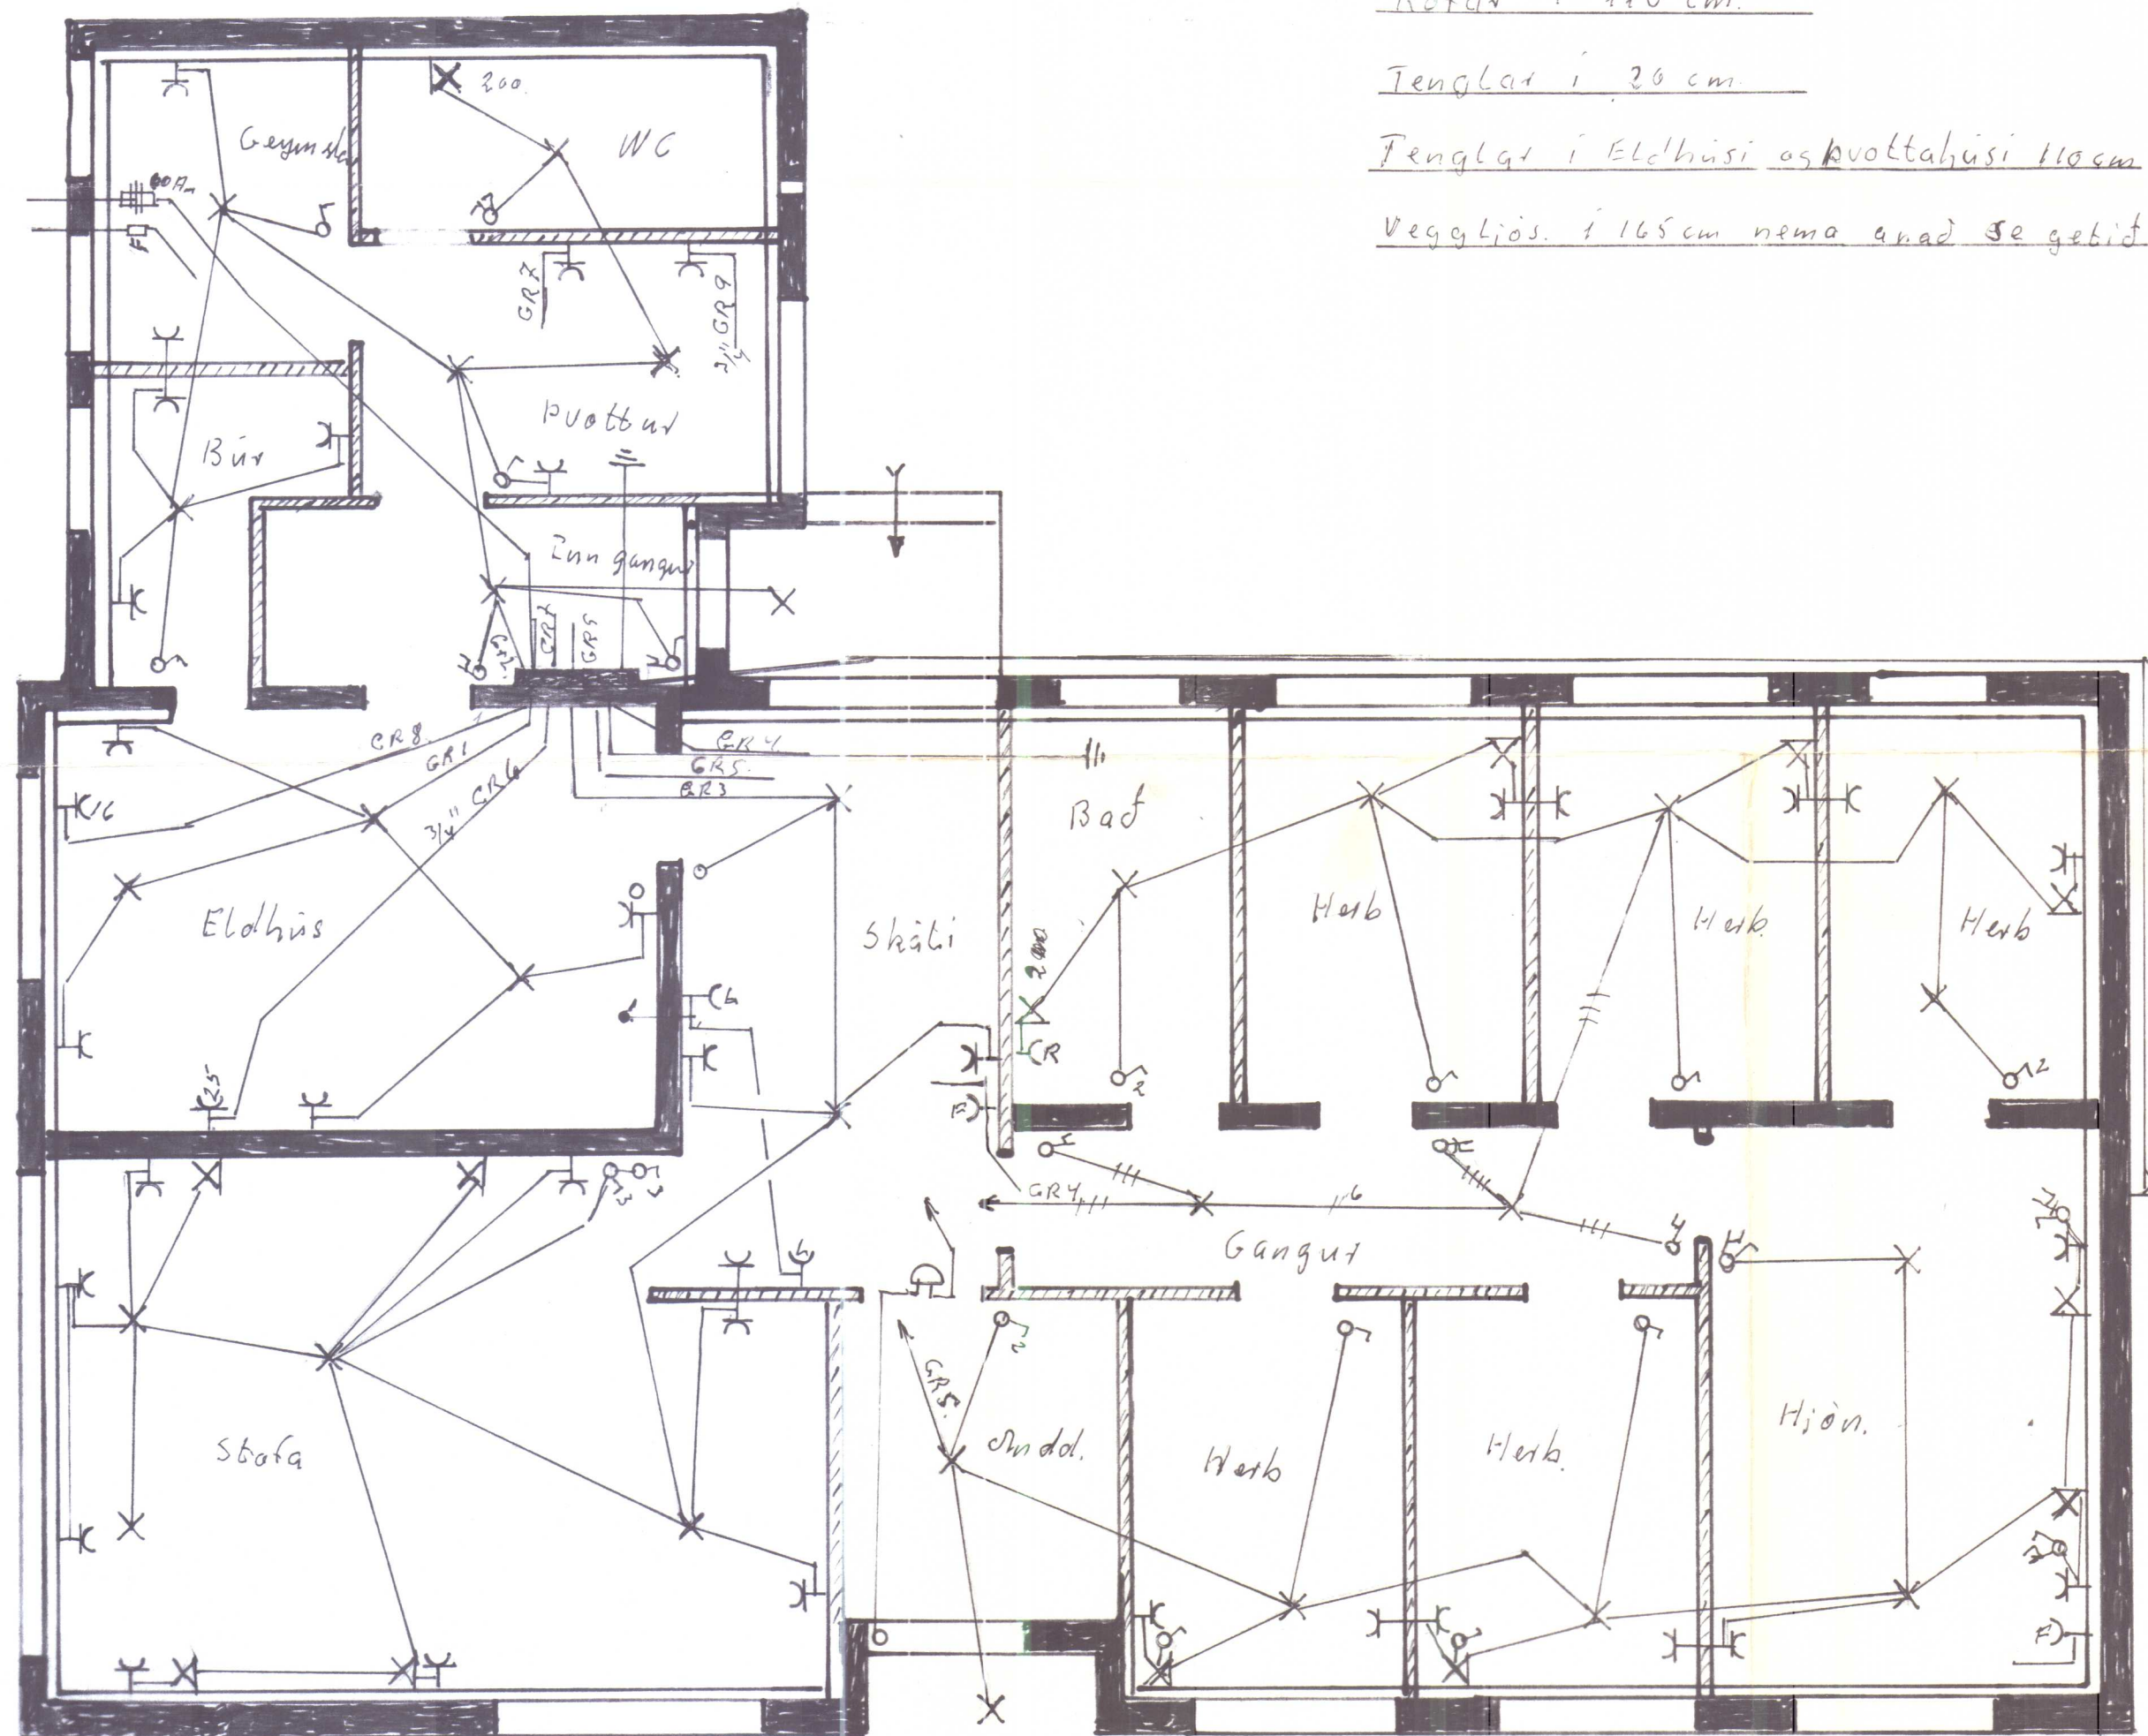

RAFMAGNSVEITUR RÍKISINS
SAMPYKTI 5/1 1979
DAGS.
R. E. R.
Undirskrift

Rafur
Tryggvi Ingvarsson

RAFLÖGN	
KÖLUGIL	
M:50	Tryggvi Ingvarsson Rafur

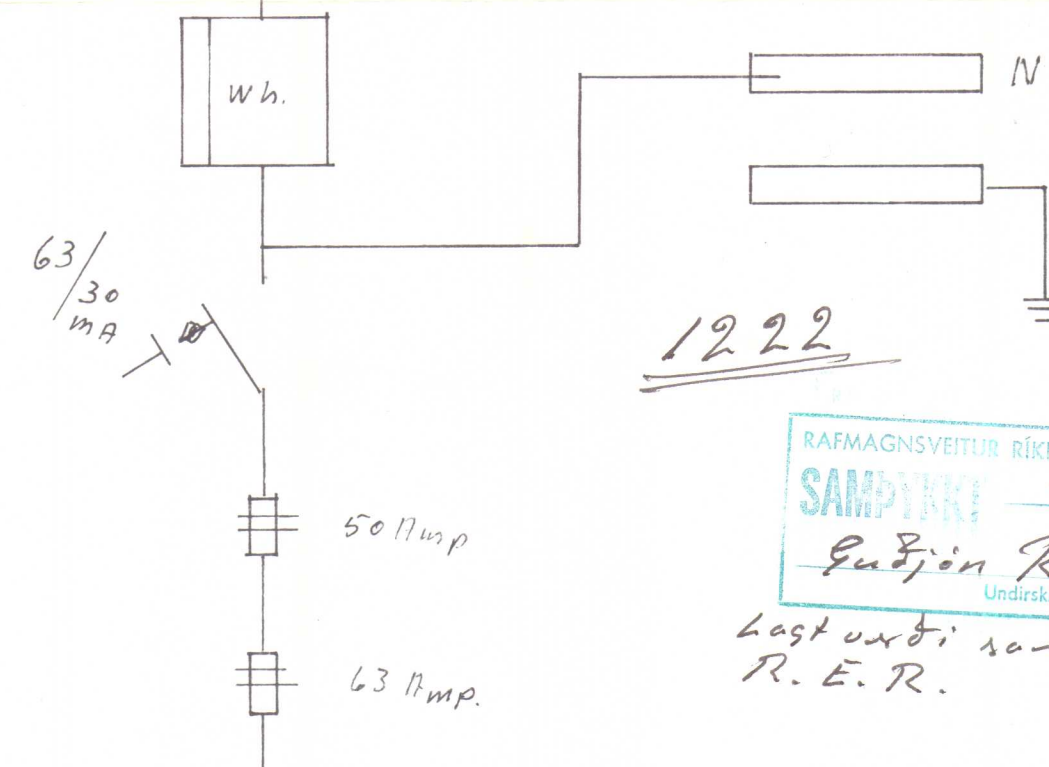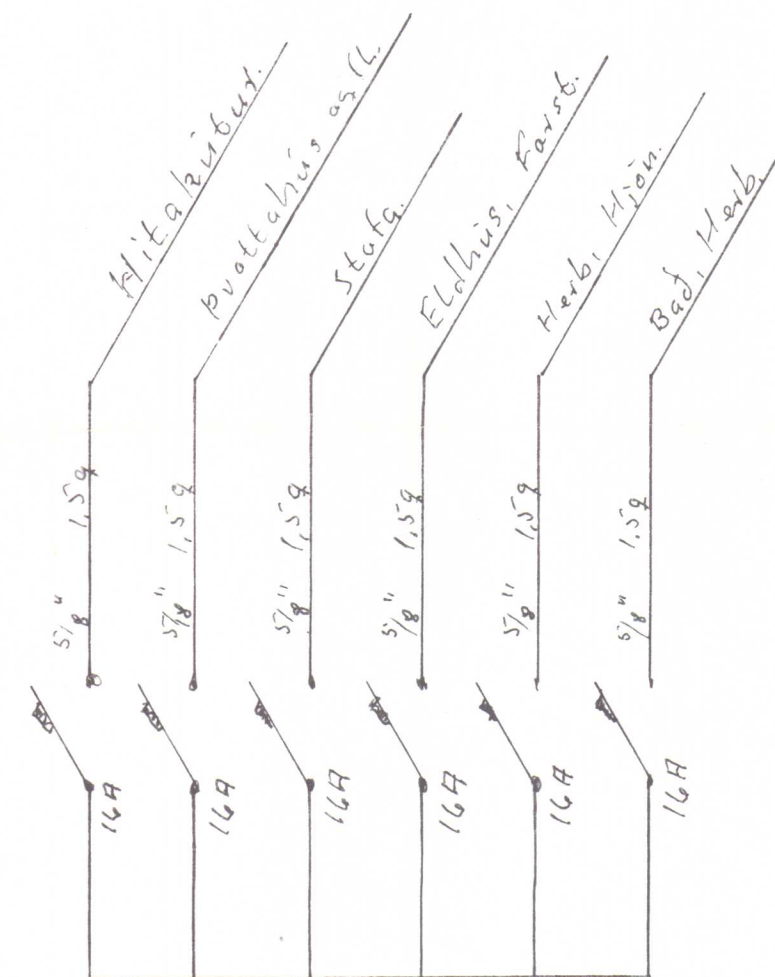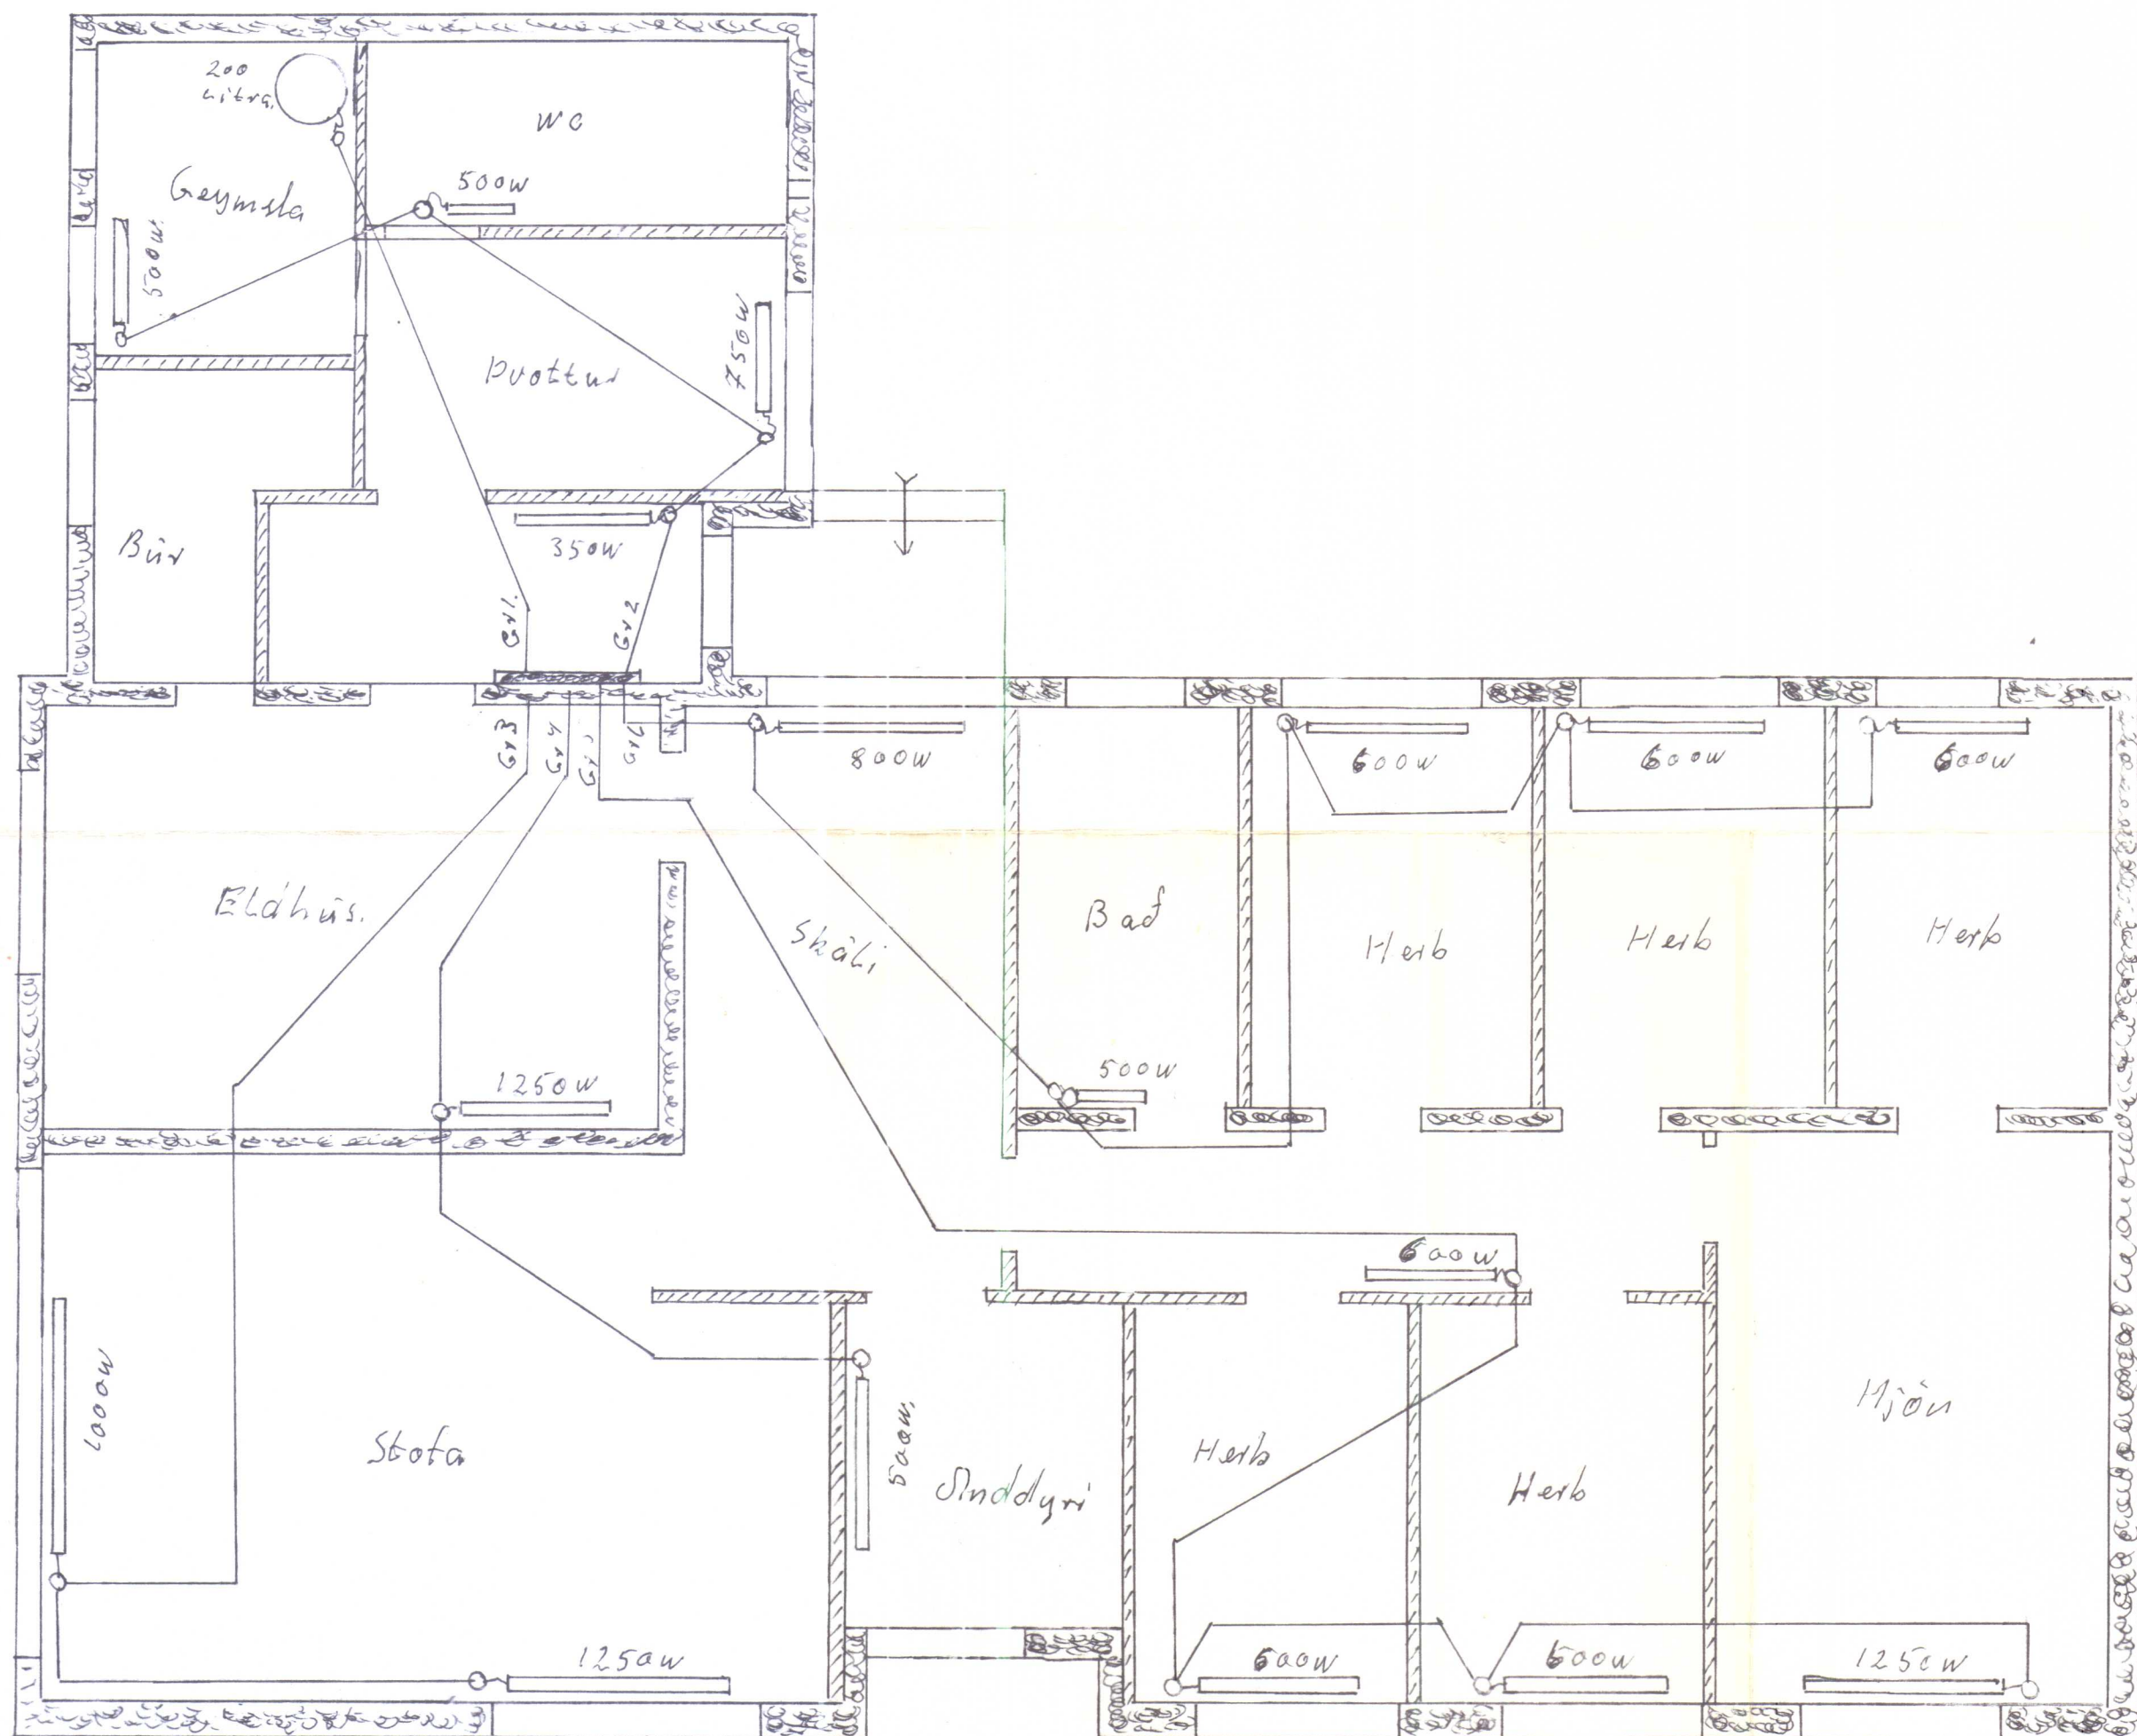

RAFMAGNSVEITUR RÍKISINS
SAMPÍKKI 5/1 1979
DAGS.
Guðjón Ragnarinn
Undirskrift

Lest unnti sam kv. restuð
R. E. R.

Rafvín
Tryggvi Ingvarsson

RAFHITUN	
M1:50	KOLUGIL
	Tryggvi Ingvarsson Rafvín