



Mótt 22/3 2011
01

HÚNAÞING VESTRA
BYGGINGAÞULLTRÚI

BR

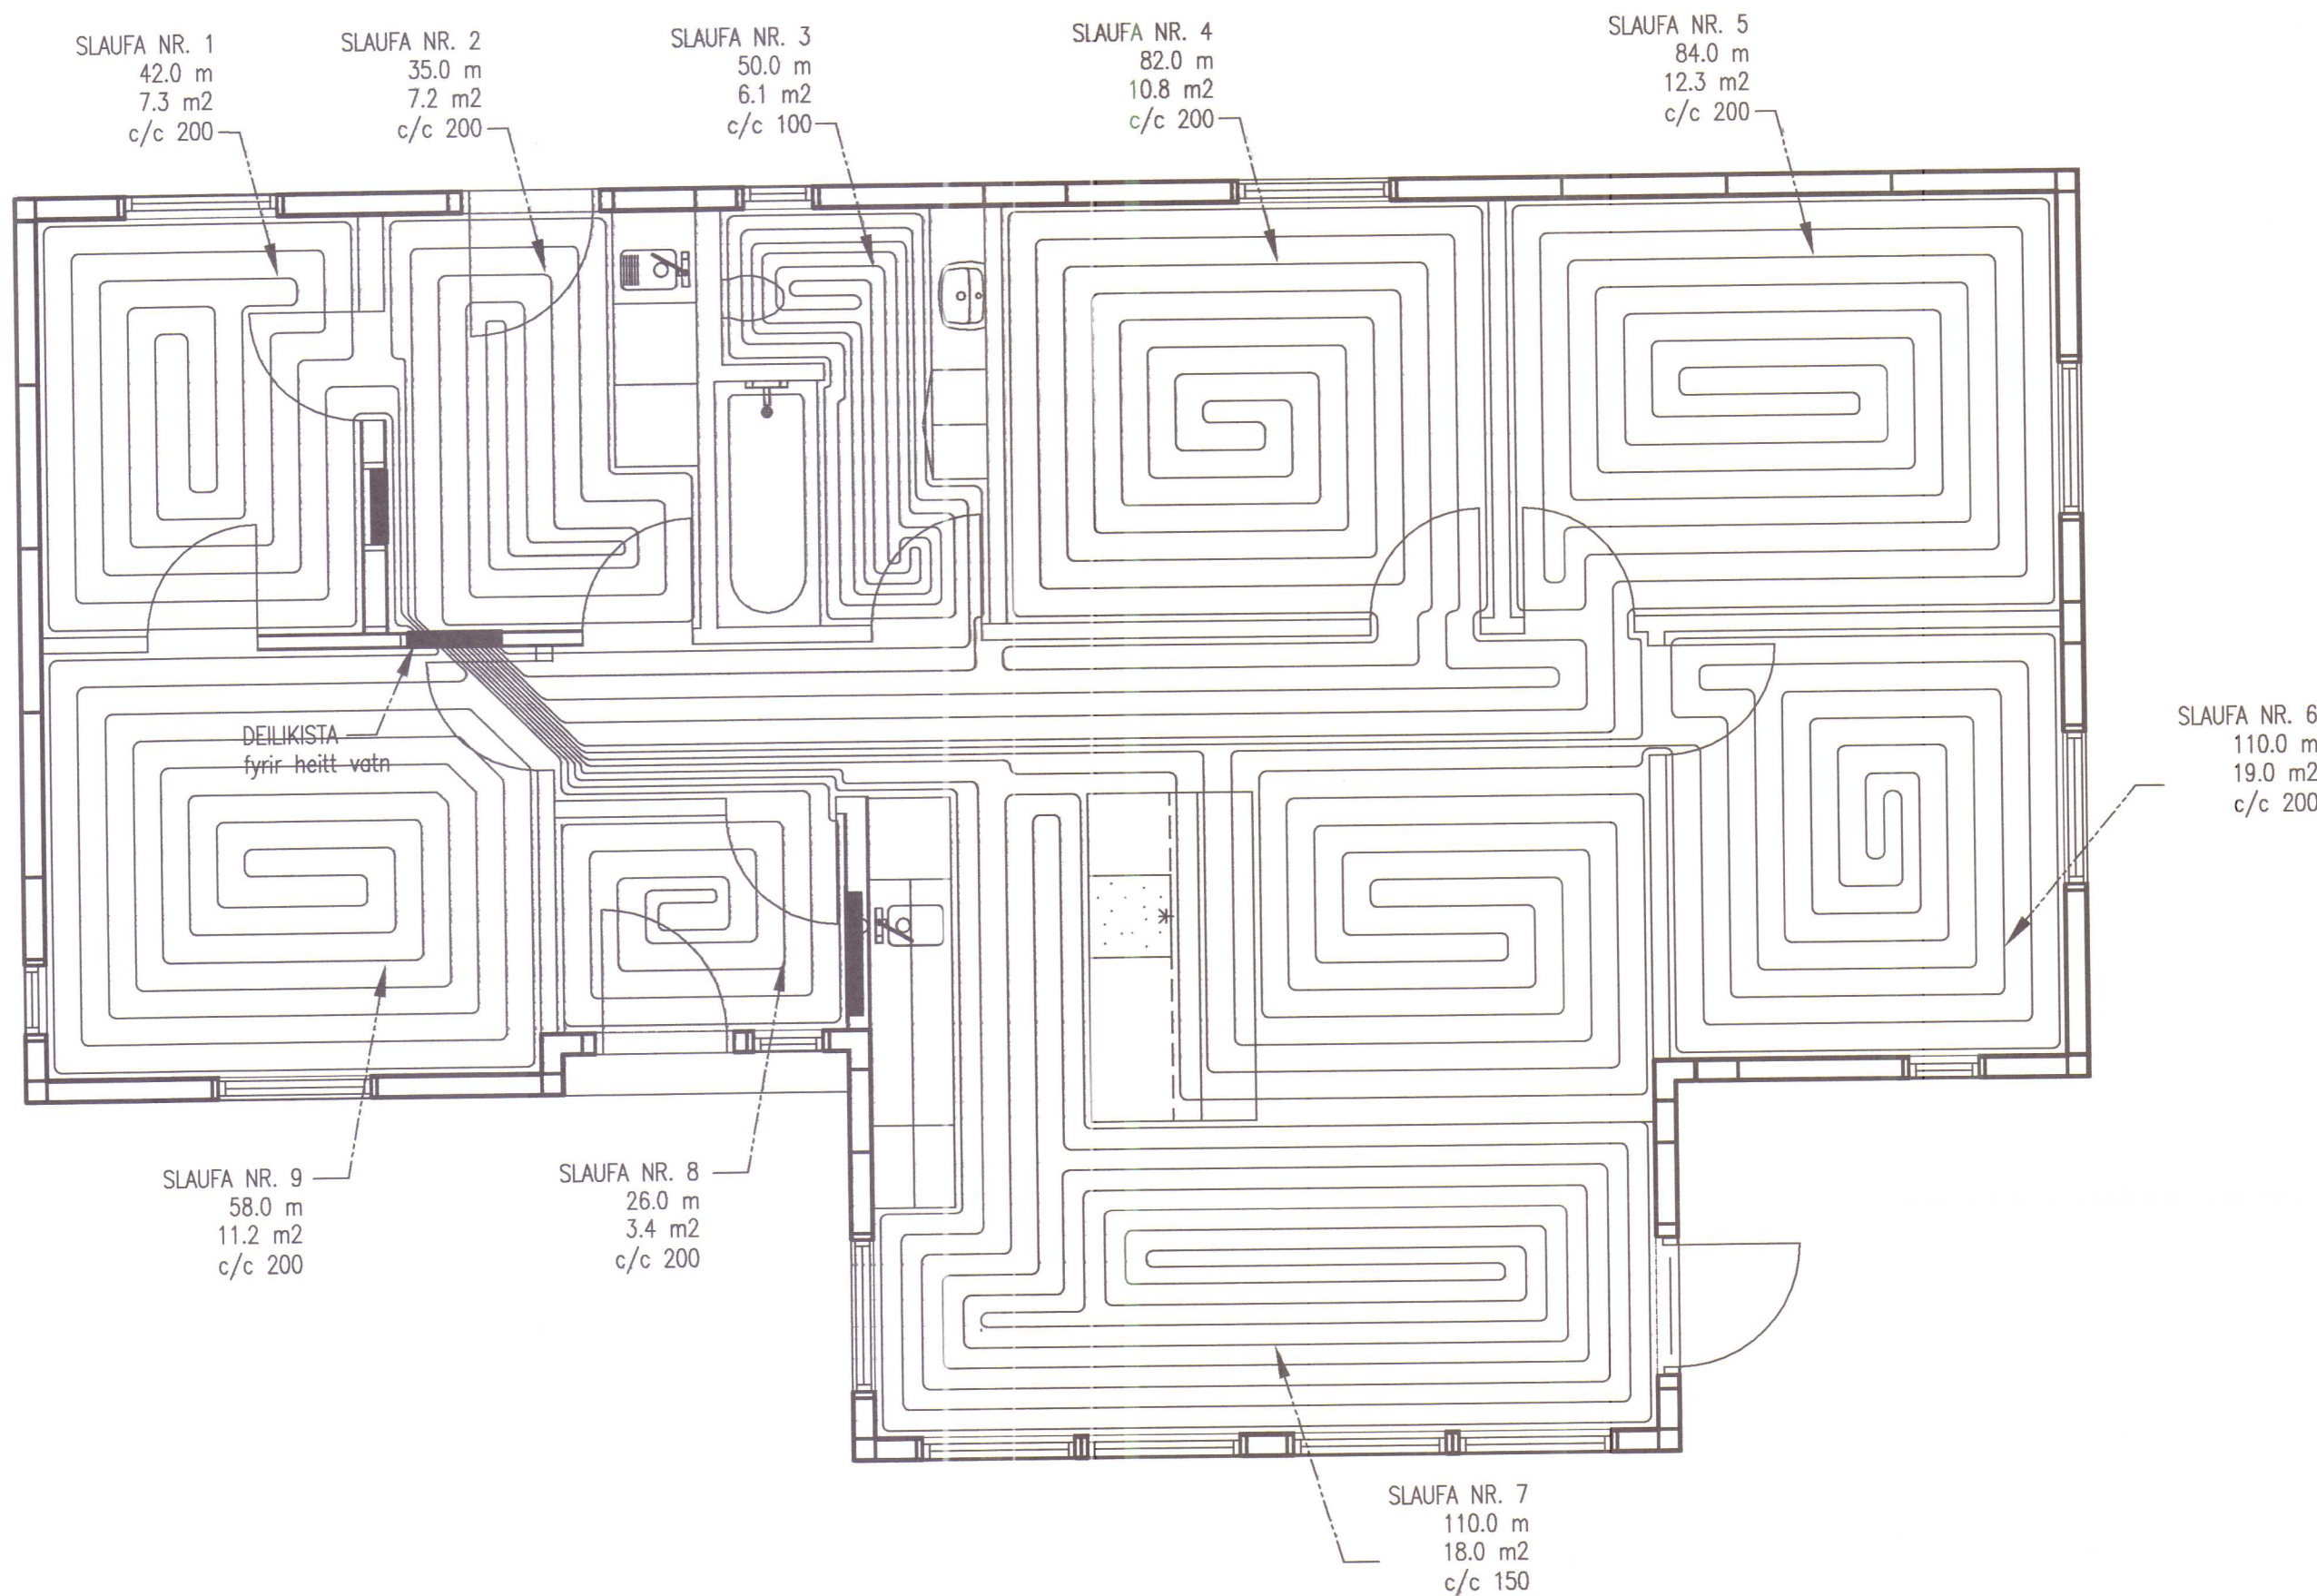


GRUNNMYND

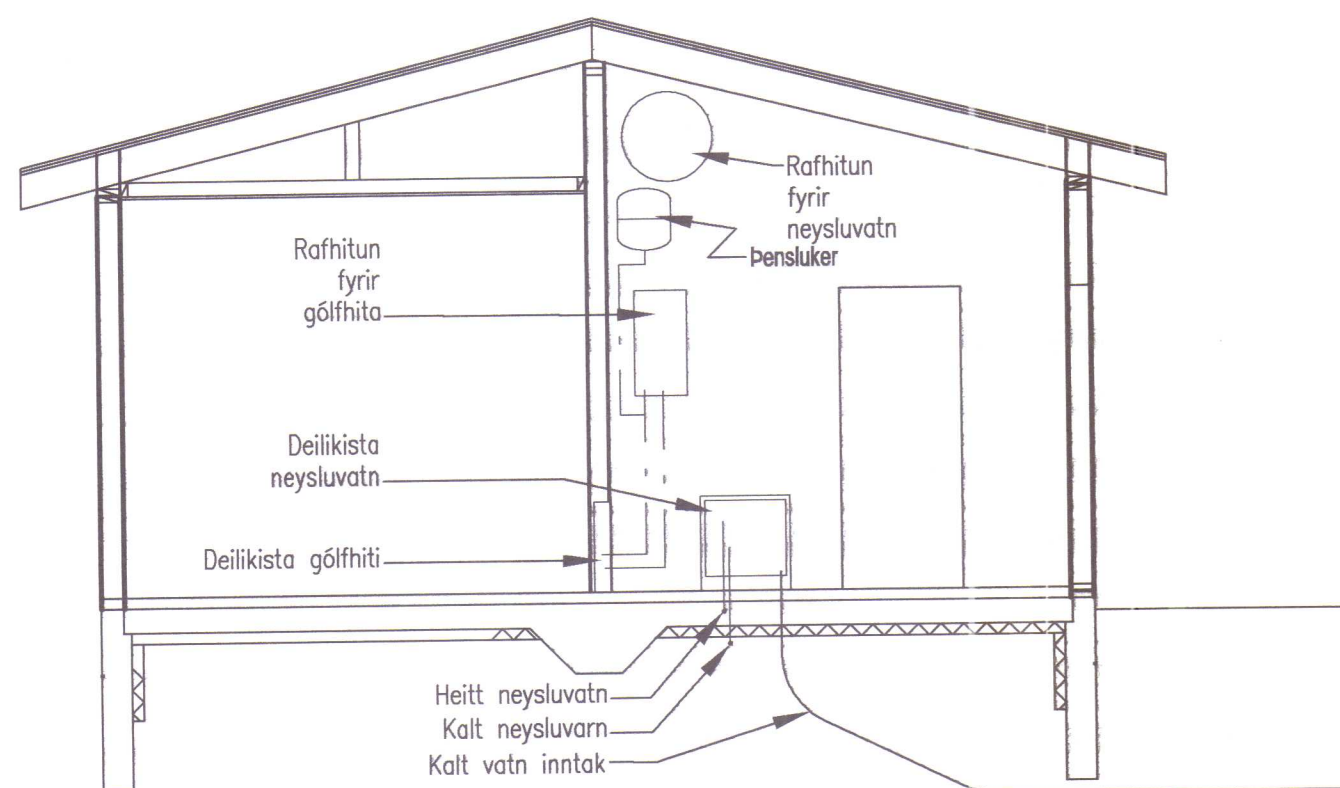


Tenging, skematísk veggmynd

GÓLFHITI - KERFISMYND

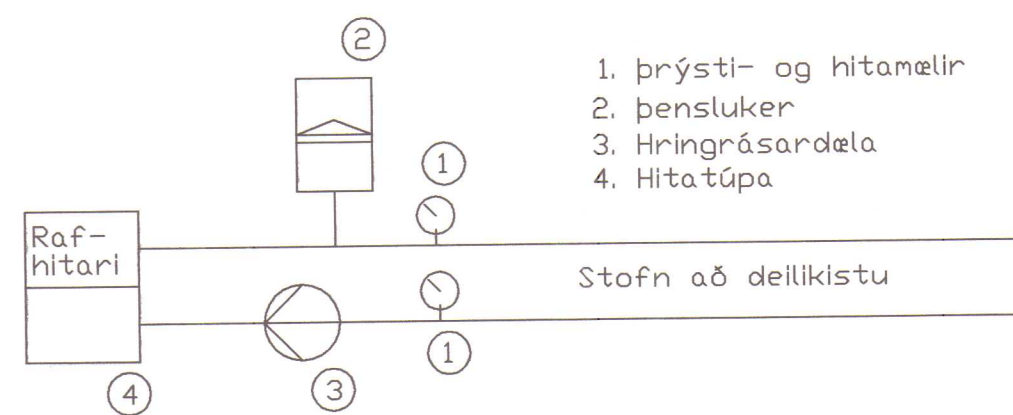

DÆMIGERÐUR FRÁGANGUR Á GÓLFHITALÖGN

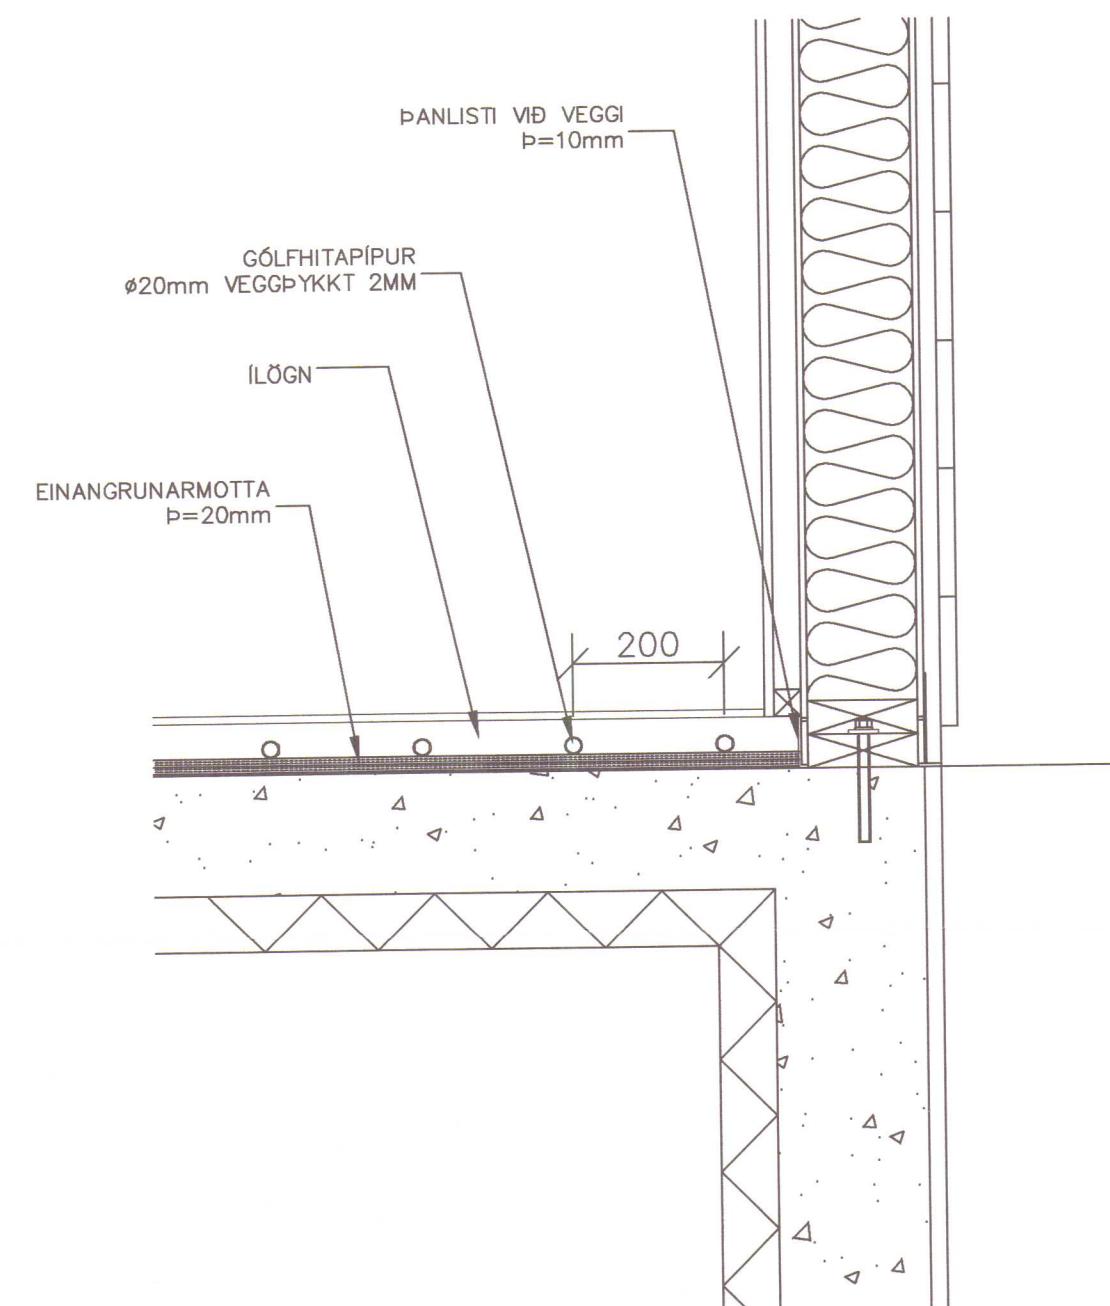

SKÝRINGAR

Pípur í gólfhitaslaufum skulu vera PP, PB m/súrefniskápu, PEX m/súrefniskápu eða plast-Ál-plast, stærð Ø20x2mm og PN10 við 70°C. Við niðurlög og festingu á rörum skal farið í einu og öllu eftir fyrirmælum framleiðanda röranna. Tengistykki skulu vera úr afsinkunarþolnu messing og hæfa röru, Kerfið skal þola 0.3 MPa vinnuþrýsting og prófað skv. leiðbeiningum framleiðanda áður en leiðslur eru huldar. Stofnlögn að deilikistu skal vera úr ryðfríum stálrórum með pressuðum fittings, einangruð með einangrunarhólkum, festingar og frágangur eftir fyrirmælum framleiðanda röranna. Allt efni og frágangur kerfisins sé í samræmi við ákvæði staðla og gildandi reglugerða. Allt efni skal hafa lagnaefnisvottun. Hámarks hiti inn á kerfið er 40°C.

SKANNAÐ

LÆKJAMÓT II HÚNAÞING VESTRA	HELIX 1:30 1:50
ÍBÚÐARHÚS VATN OG HITI	BRUNN Kt. 310348-248 DAGSETN 24.08.2010
RÁÐBARDUR SF. RÁÐGJAF OG VERKFRÆÐISKUNASTA SÍMAR: 455 2511 OG 451 2797, FAX: 455 2509	TEKNING NR. HVL232