




FRÁRENNSLI: AFSTÖÐUMYND. 1:200.

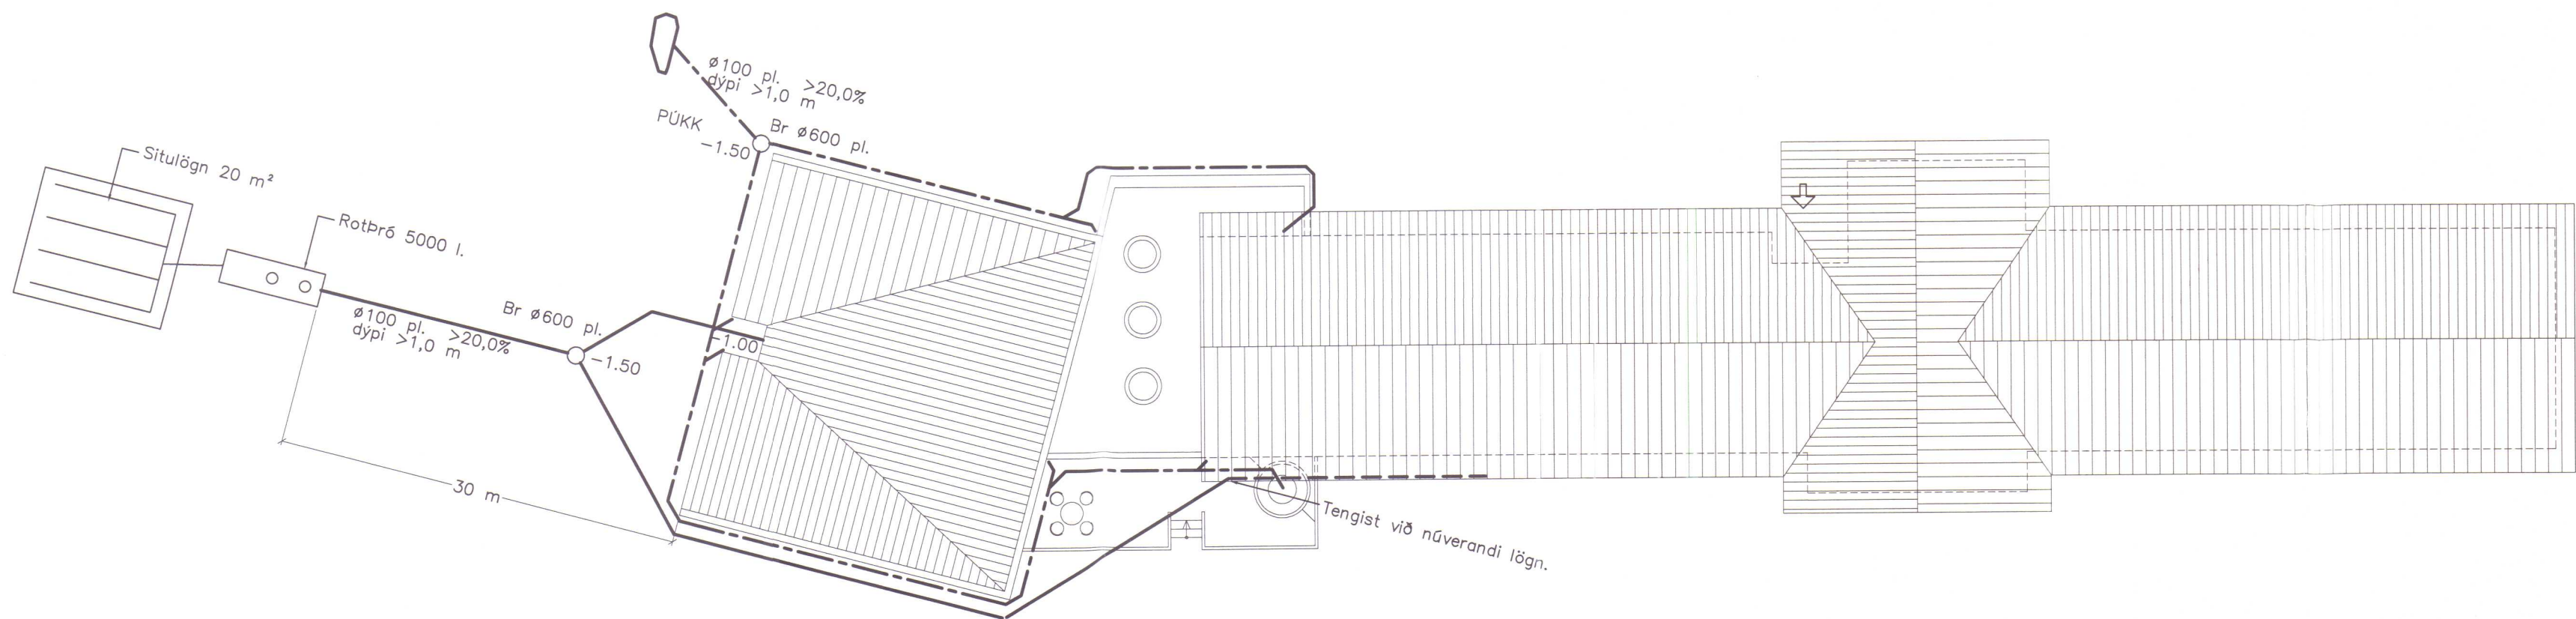

Kennisnið í siturlögn frá rotþró. 1:20.

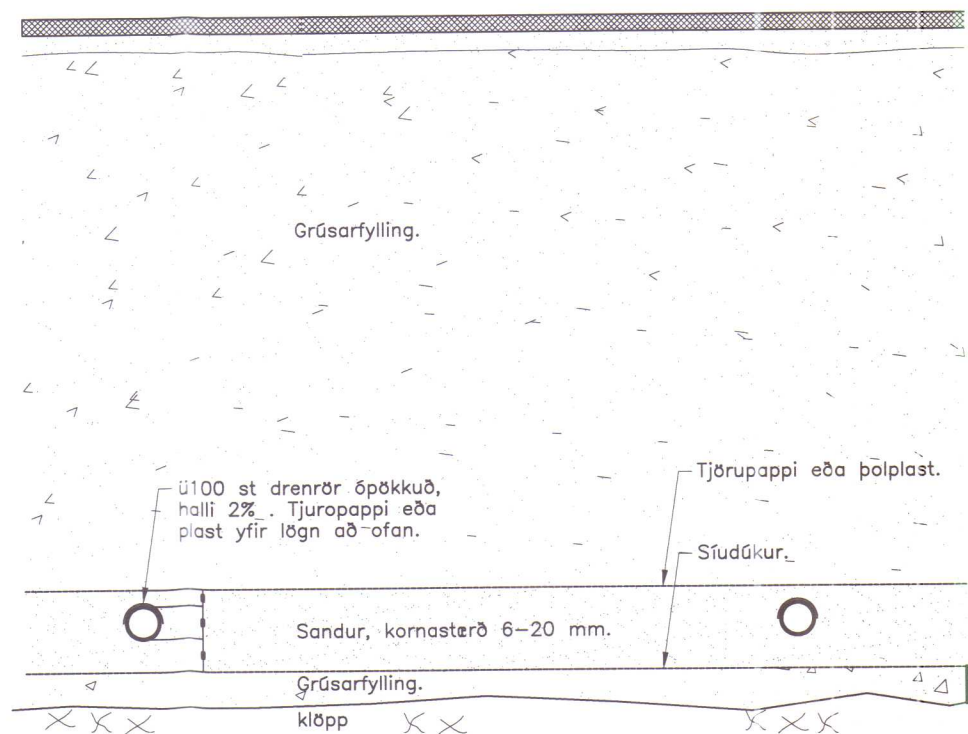

Sérmynd af þúkki í jörð. 1:20.

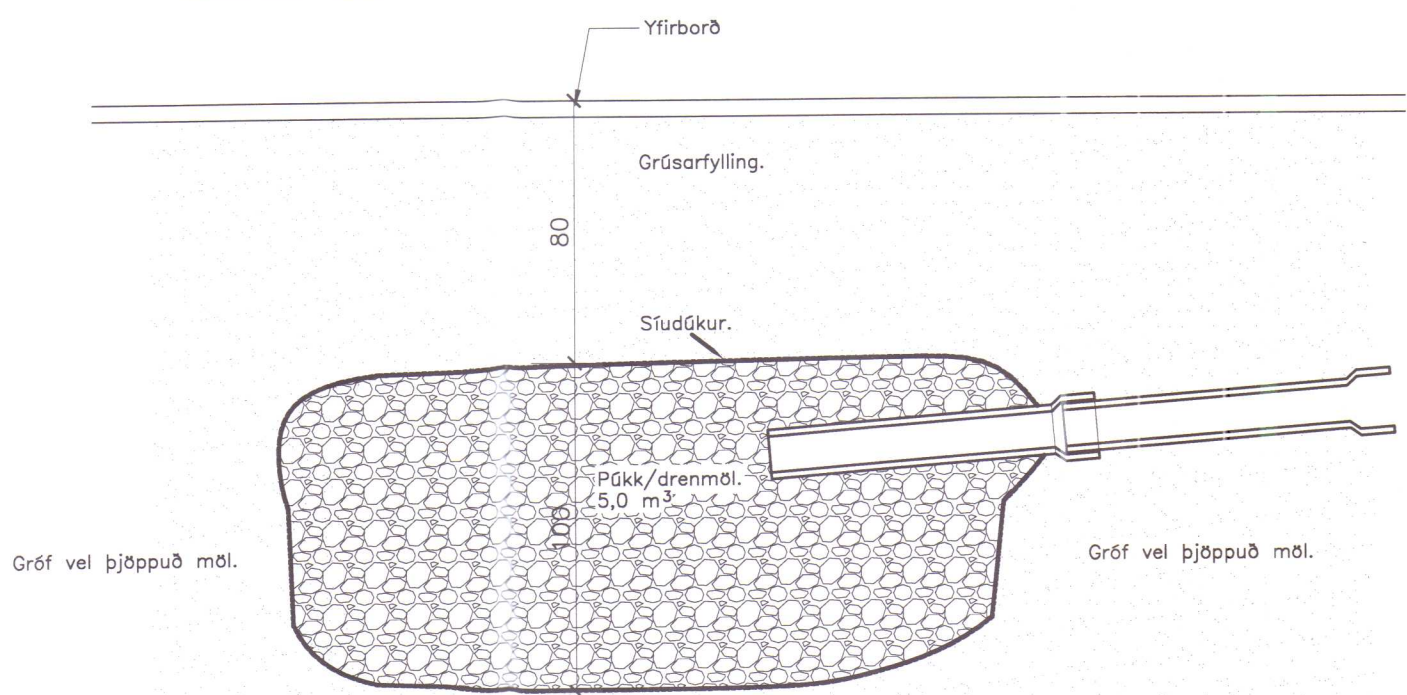

SKÝRINGAR:

ALMENNT:

Pípustærðir eru í mm, hæðatölur (kótar) í m, en önnur önefnd mál í cm. Stærðir á pípum er innra þvermál. Uppgefnar hæðartölur (kótar) á lögn eru í rennslisbotni (þ.e. innri botn rörs.). Efni, frágangur og öll vinna skal vera í samræmi við hölræsareglugerð og íslenskan staðal IST 65 um frárennslislagnir. Sé um útboðsverk að ræða vísat einnig til verk-lýsingar. Sérstaklega skal hér nefnt að 15 cm undir og kringum allar lagnir skal vera steinlaus sandur. Til hliðar við og ofan við jarðvatnslagnir komi drenmöl (þ.e. steinastærð 0.5–2.5 cm sjávarnúið ef notuð eru plaströr) og síudúk um drenmöl. Sé um kjallara að ræða skal nota vatnshleypta grús upp undir yfirborð.

PIPUR Í GRUNNI.

- — — — — Táknar skólplögn.
- — — — — Táknar regnvatnslögn, þökkuð.
- — — — — Táknar regnvatns- og jarðvatnslögn, hálfpökkuð.
- — — — — Táknar jarðvatnslögn, óþökkuð lögn.

EFNI Í PIPUR.

- ST Táknar steinsteypar pípur (múffa fyrir gúmmí-hringi eða hamp og múrlögun).
- P/PL Táknar plastpípur (PVC, PEH eða öðrum viðurkenndum efnum).
- J Táknar pottpípur.

BRUNNAR:

- BR Táknar brunn (þvermál og efni tekið fram). Brunnar stærri en ø600 skulu vera með keilu efst.
- Brunnar á skolplögn skulu vera með botnrásam (ísteyptr rör eða steyptr rásir).
- Brunnar á regnvatnslögn skulu vera með minnst 20 cm sandfangi undir útrennsliskóta.

LH(ST) Táknar lokhæð á steinsteypu loki.

LH(J) Táknar lokhæð á steypujárnsloki.

TÁKN Á TÆKJUM:

- STN (Stofn) Táknar frárennslisloftn.
- EV Táknar eldhúsvask.
- SV táknar skolvask (ræstivask).
- UV Táknar uppþvottavél.
- ÞV Táknar þvottavél.
- ÞU Táknar þurrkara.
- HL Táknar handlaug.
- BK Táknar baðker.
- STB Táknar sturtubotn.
- BI Táknar skolskál.
- VS() Táknar vatnssalerni (s) s—vatnslás, (p) p—vatnslás, (v) v—vegghengt.
- GN Táknar gólfniðurfall.
- GNH Táknar gólfniðurfall með hliðarinnátengingu.
- ÚT Táknar útloftun af stofni.
- ÞN Táknar þakniðurfall.
- SN Táknar svalarniðurfall.
- NF Táknar niðurfall með 20x20 cm göturist.
- NLF Táknar niðurfall af lög með ø250 mm rimlarist.

HÚNABING VESTRA
BYGGING

JK

Breytingar:

—
—
—
—
—
—
—
—

TÓV	TEIKNISTOFAN ÖDINSTORGI, VERKFRÉDISTOFA ehf. Öðinsgötu 8 101 Reykjavík Netfang: gusti@to.is Sími: 510 2211 Fax: 510 2201
------------	---

Verkefni: VEIÐHÚS VÍÐIDAL

Heiti: FRÁRENNSLI: ALMENNAR SKÝRINGAR


Hönnun: VÍFILL ÖDDSSON kt. 101238–3629	VERKFRÆÐINGUR FVFI – FRV
GÚSTÆF VÍFILLSSON kt. 231163–5069	VERKFRÆÐINGUR FVFI
KRISTJÁN S. GUÐMUNDSSON kt. 070254–5819	VERKFRÆÐINGUR FVFI

Áritun aðalhönnuðar:

M. 1:200	
R. G.V.	
T. G.V./I.V.	
Dags. JÚLÍ 2012.	Nr. 1407–2–1.

FRÁRENNSLI: GRUNNMYND SÖKKLA. 1:50.

HÚNAFINGUR VESTRA
BYGGINGARULLTÖN

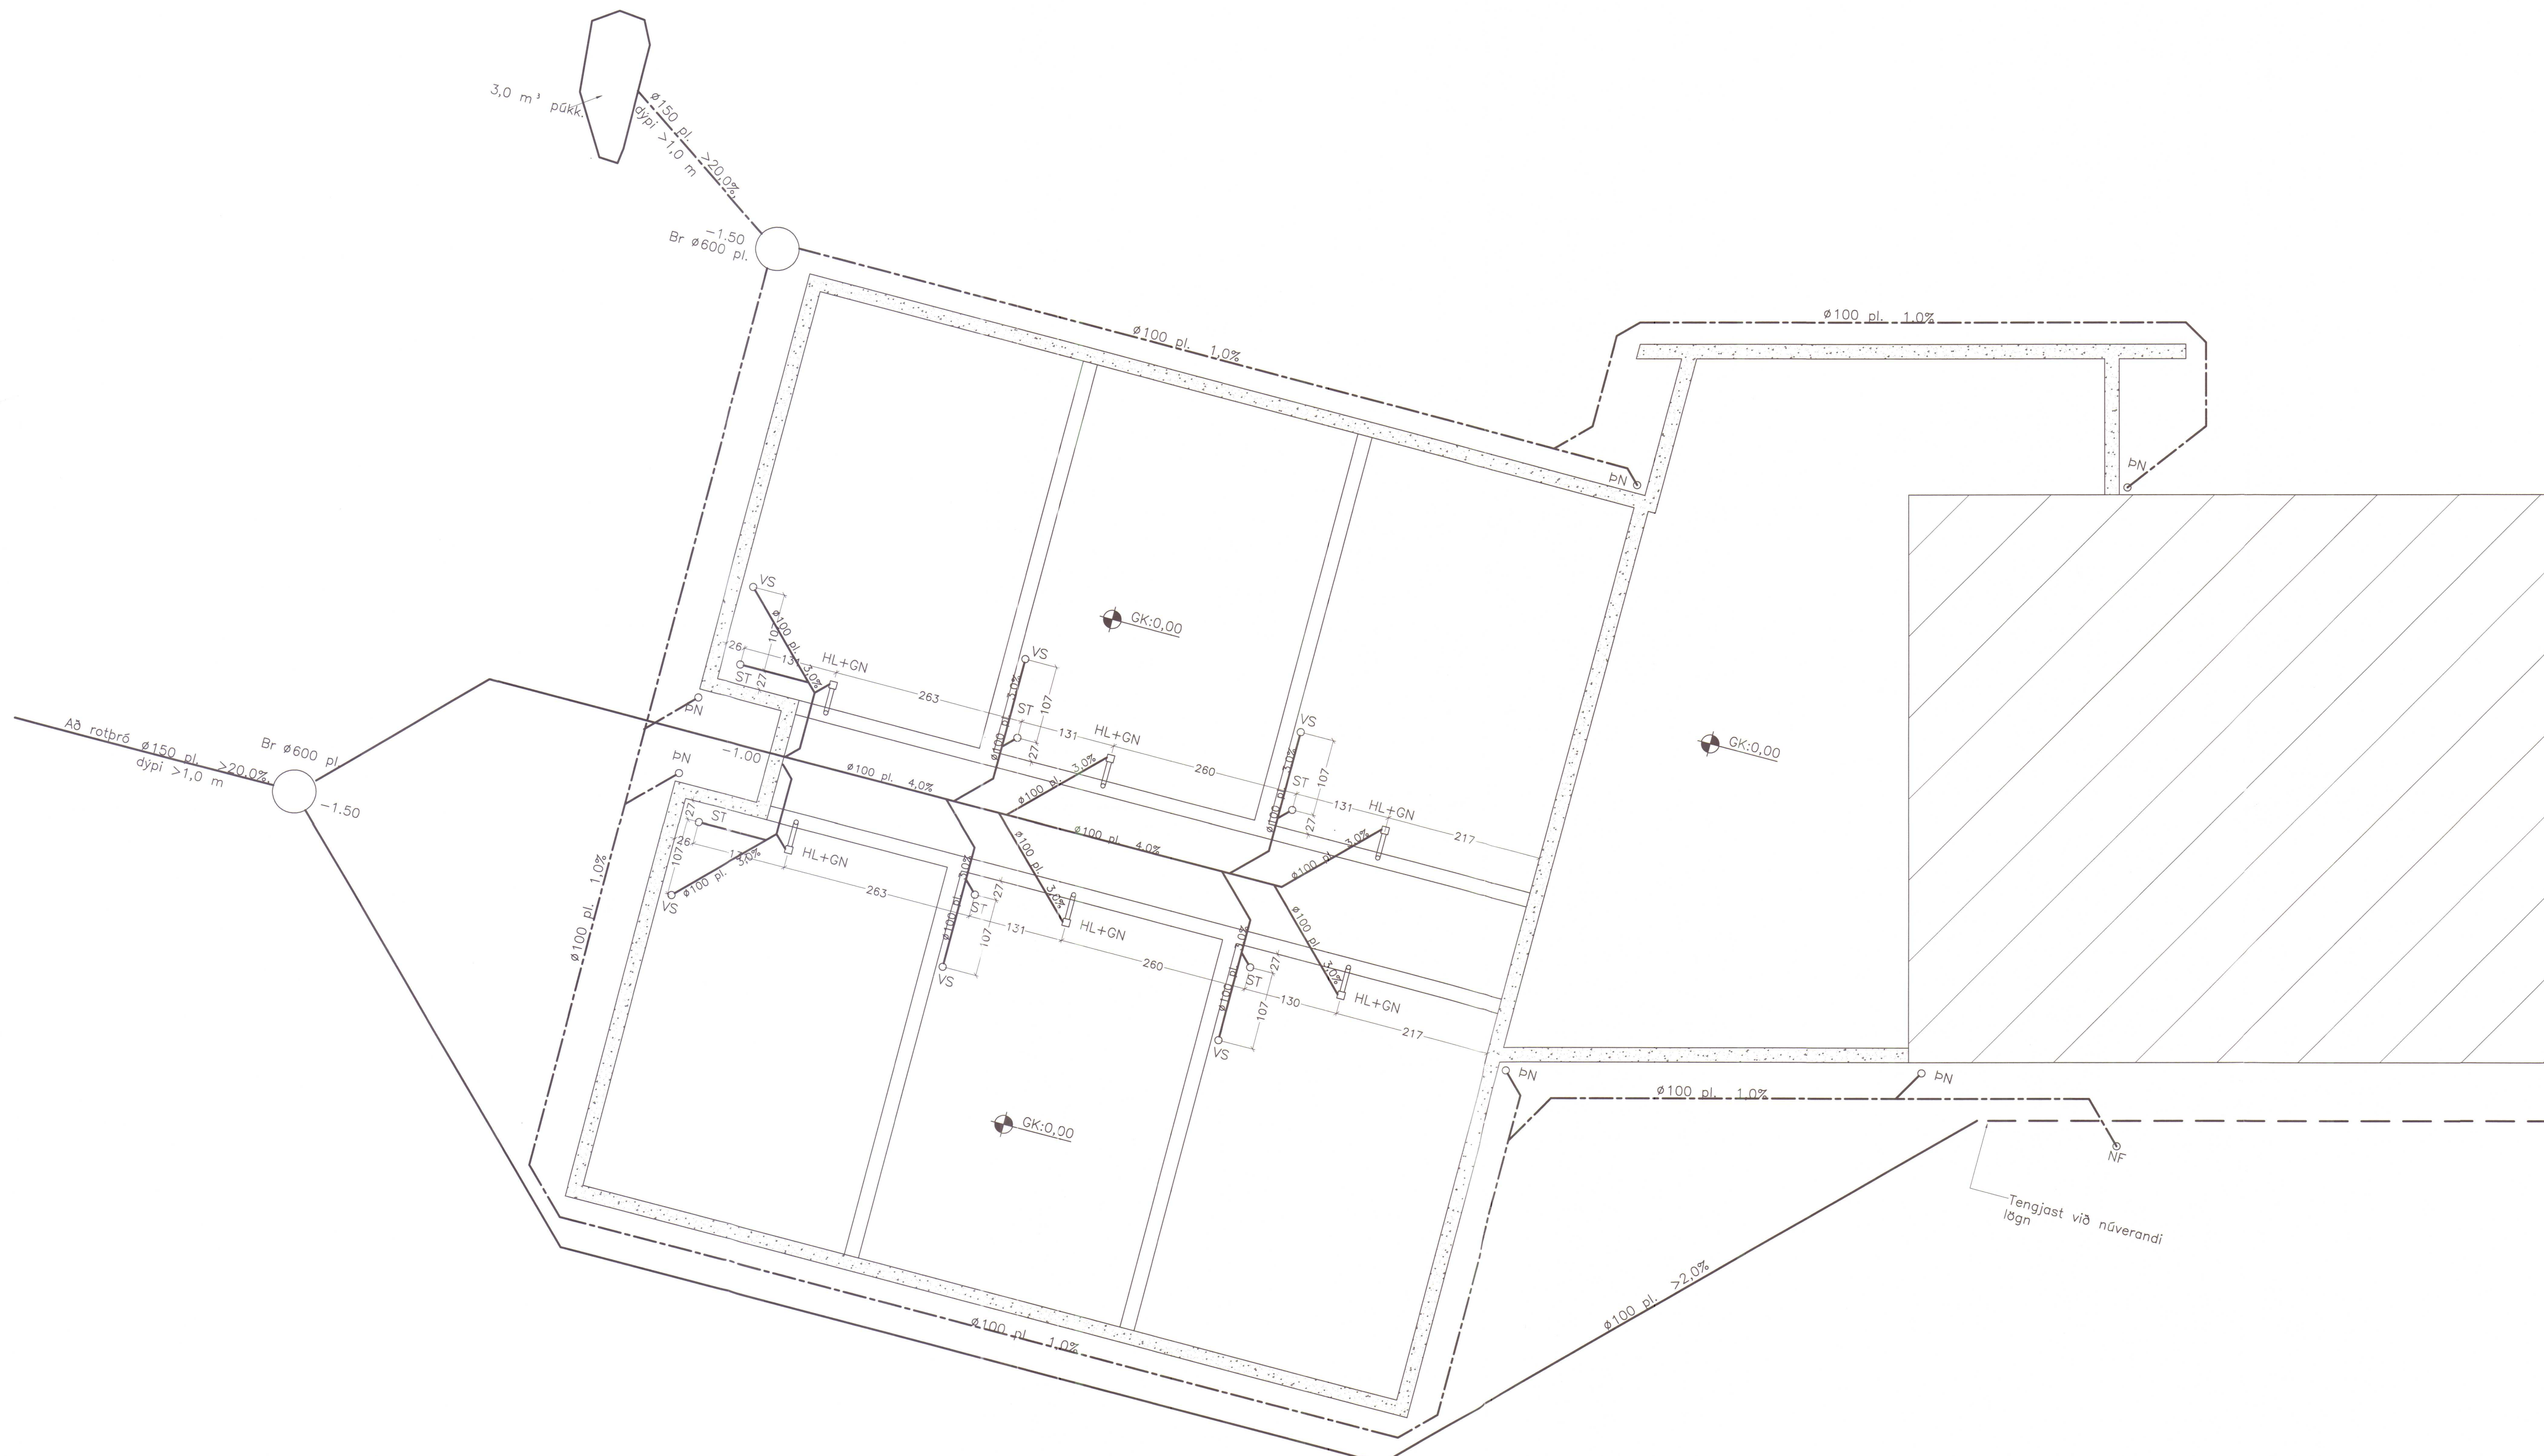

Breytingar:

TÓV

TEIKNISTOFAN ÓDINSTORGI,
VERKFRÆÐISTOFA ehf.
Óðinsgötu 8
101 Reykjavík
Netfang: gusti@to.is
Sími: 510 2211 Faxi: 510 2201

Verkefni: VEIDHÚS VÍÐDAL
Heiti: FRÁRENNSLI: GRUNNMYND SÖKKLA

Hönnun: VÍFILL ÓDDSSON kt. 101238-3629	VERKFRÆÐINGUR FVFI - FRV
GÚSTAF VÍFILSSON kt. 261163-5069	VERKFRÆÐINGUR FVFI
KRISTJÁN S. GUDMUNDSSON kt. 070254-5819	VERKFRÆÐINGUR FVFI

Áritun aðalhönnuðar: