


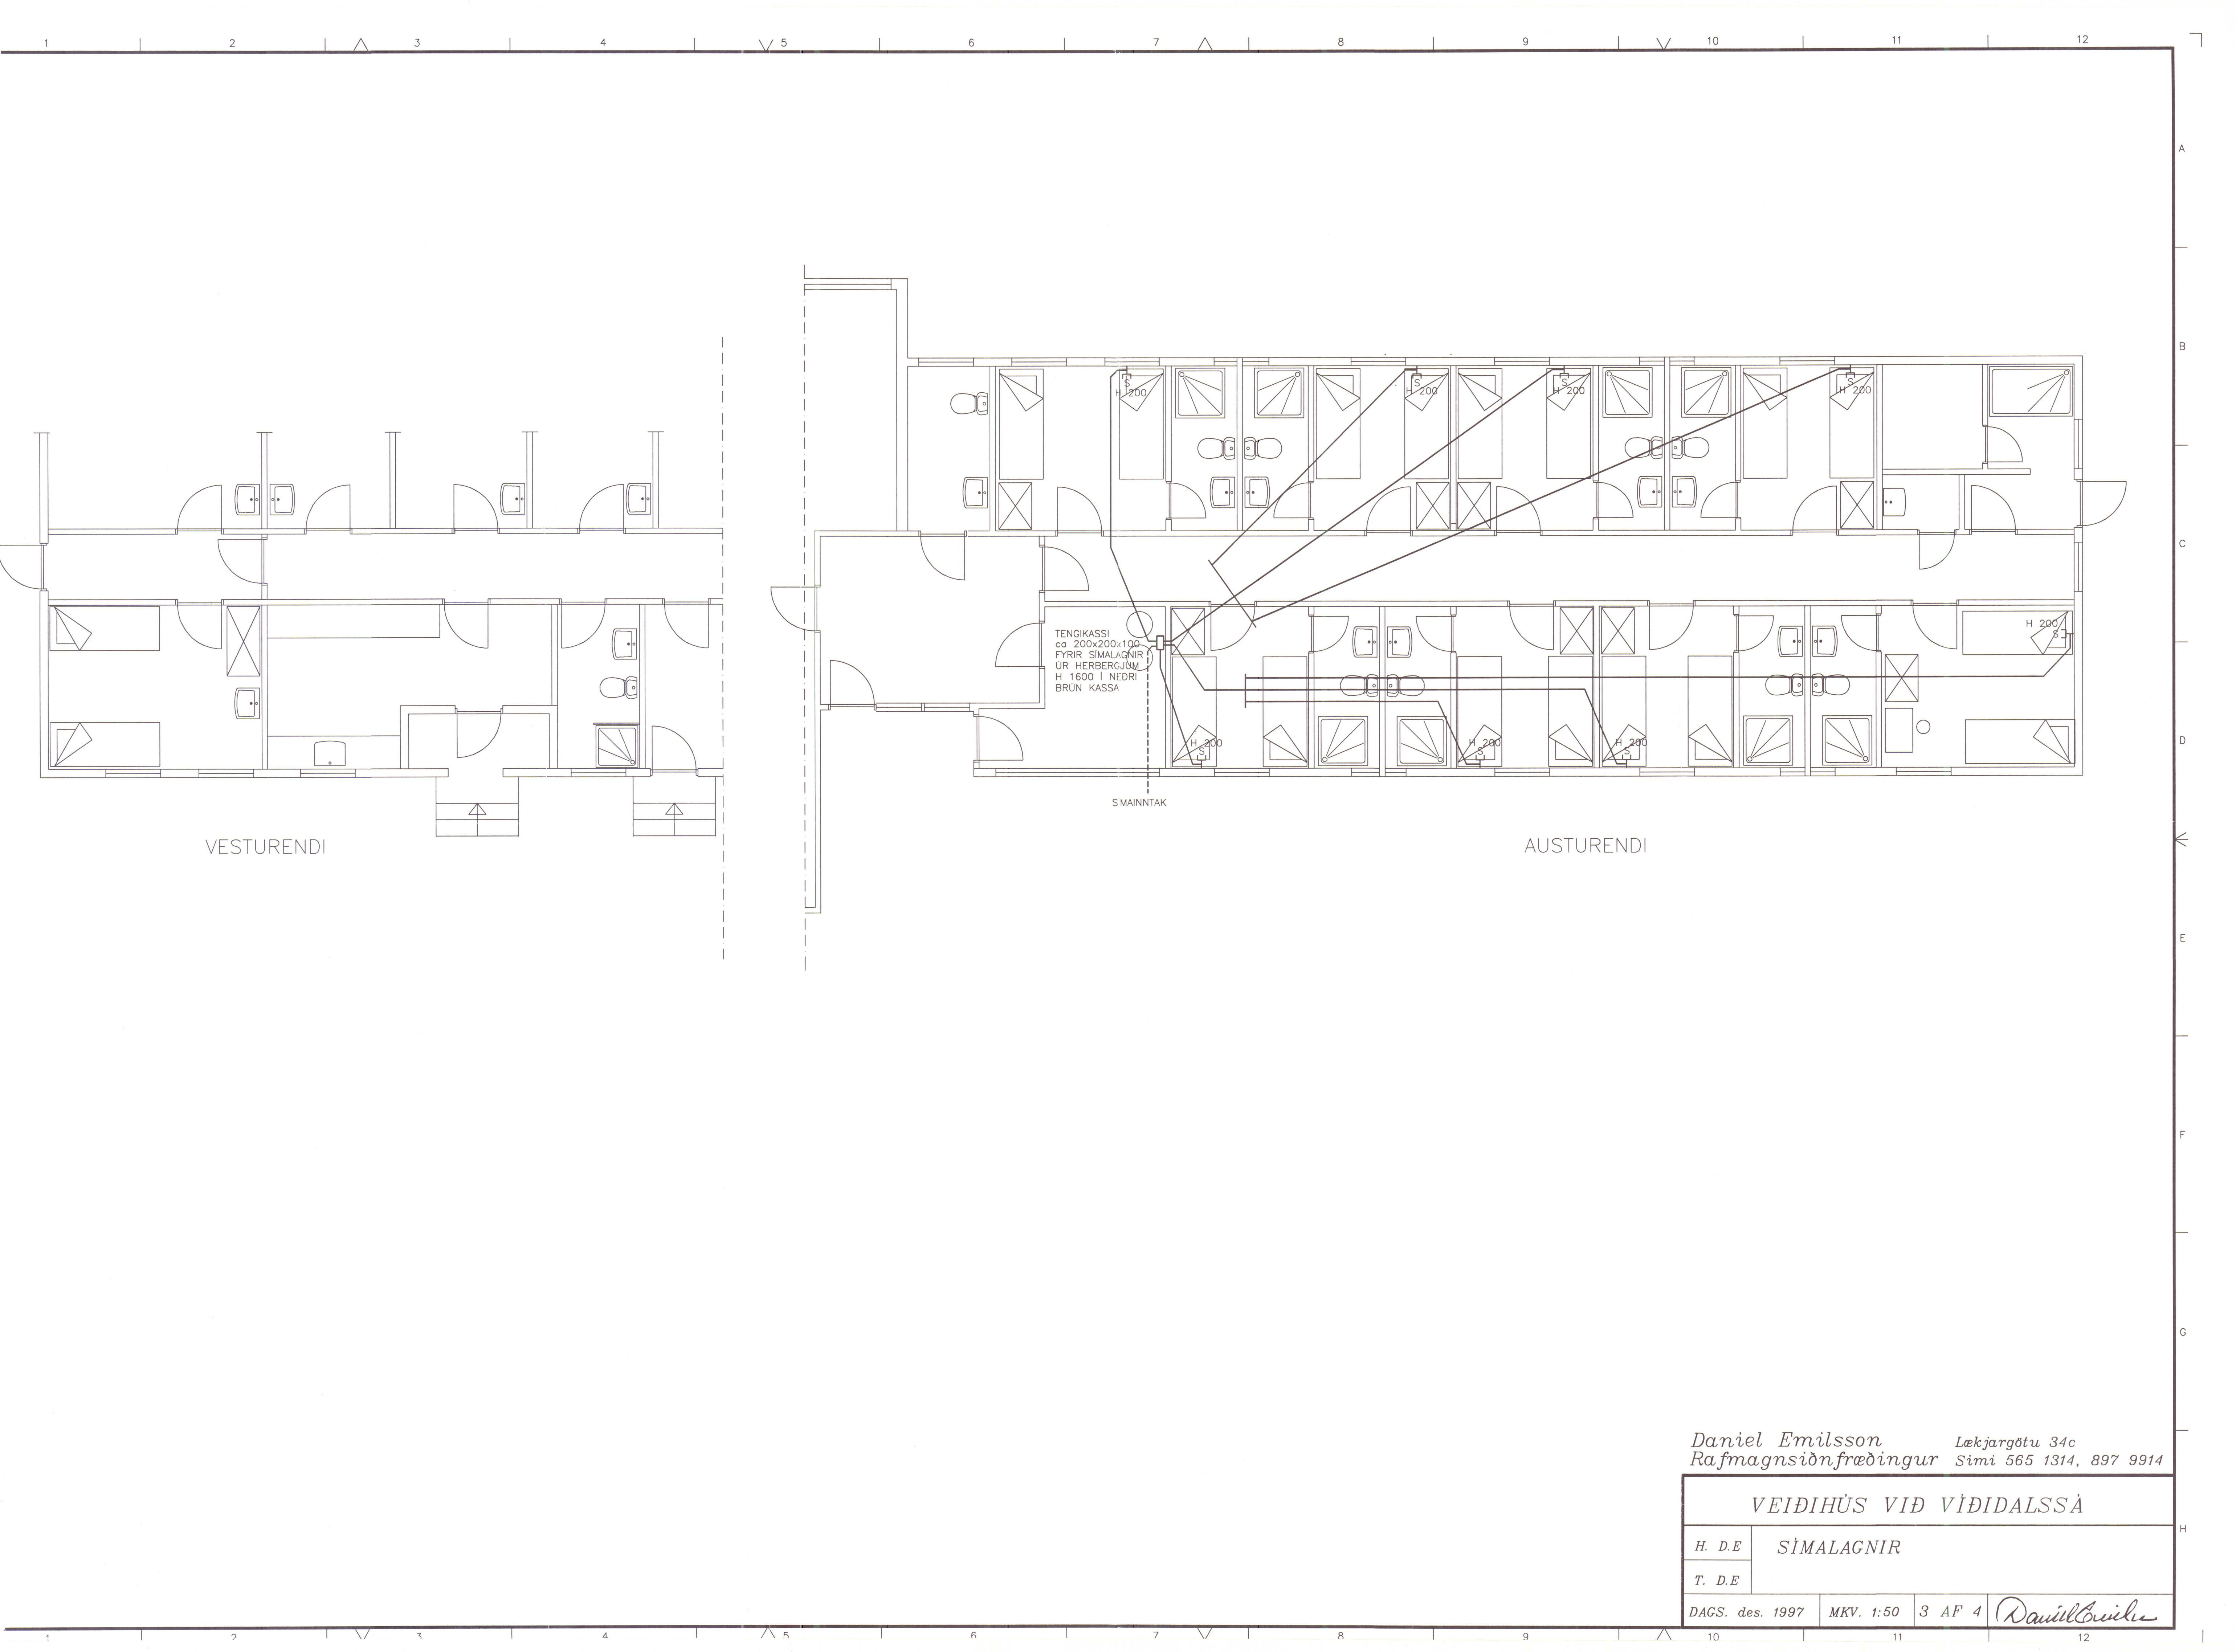

VESTURENDI


AUSTURENDI

TENGIKASSI
ca. 200x200x100
FYRIR SIMALAGNIR
ÚR HERBERGJUM
H. 1600 Í NEDRI
BRÚN KASSA

SMAINNTAK

Daniel Emilsson Lækjargötu 34c
Rafmagnsiddnfræðingur Sími 565 1314, 897 9914


VEIÐIHÚS VIÐ VÍÐIDALSSÁ			
H. D.E	SÍMALAGNIR		
T. D.E			
DAGS. des. 1997	MKV. 1:50	3 AF 4	Daniel Emilsson

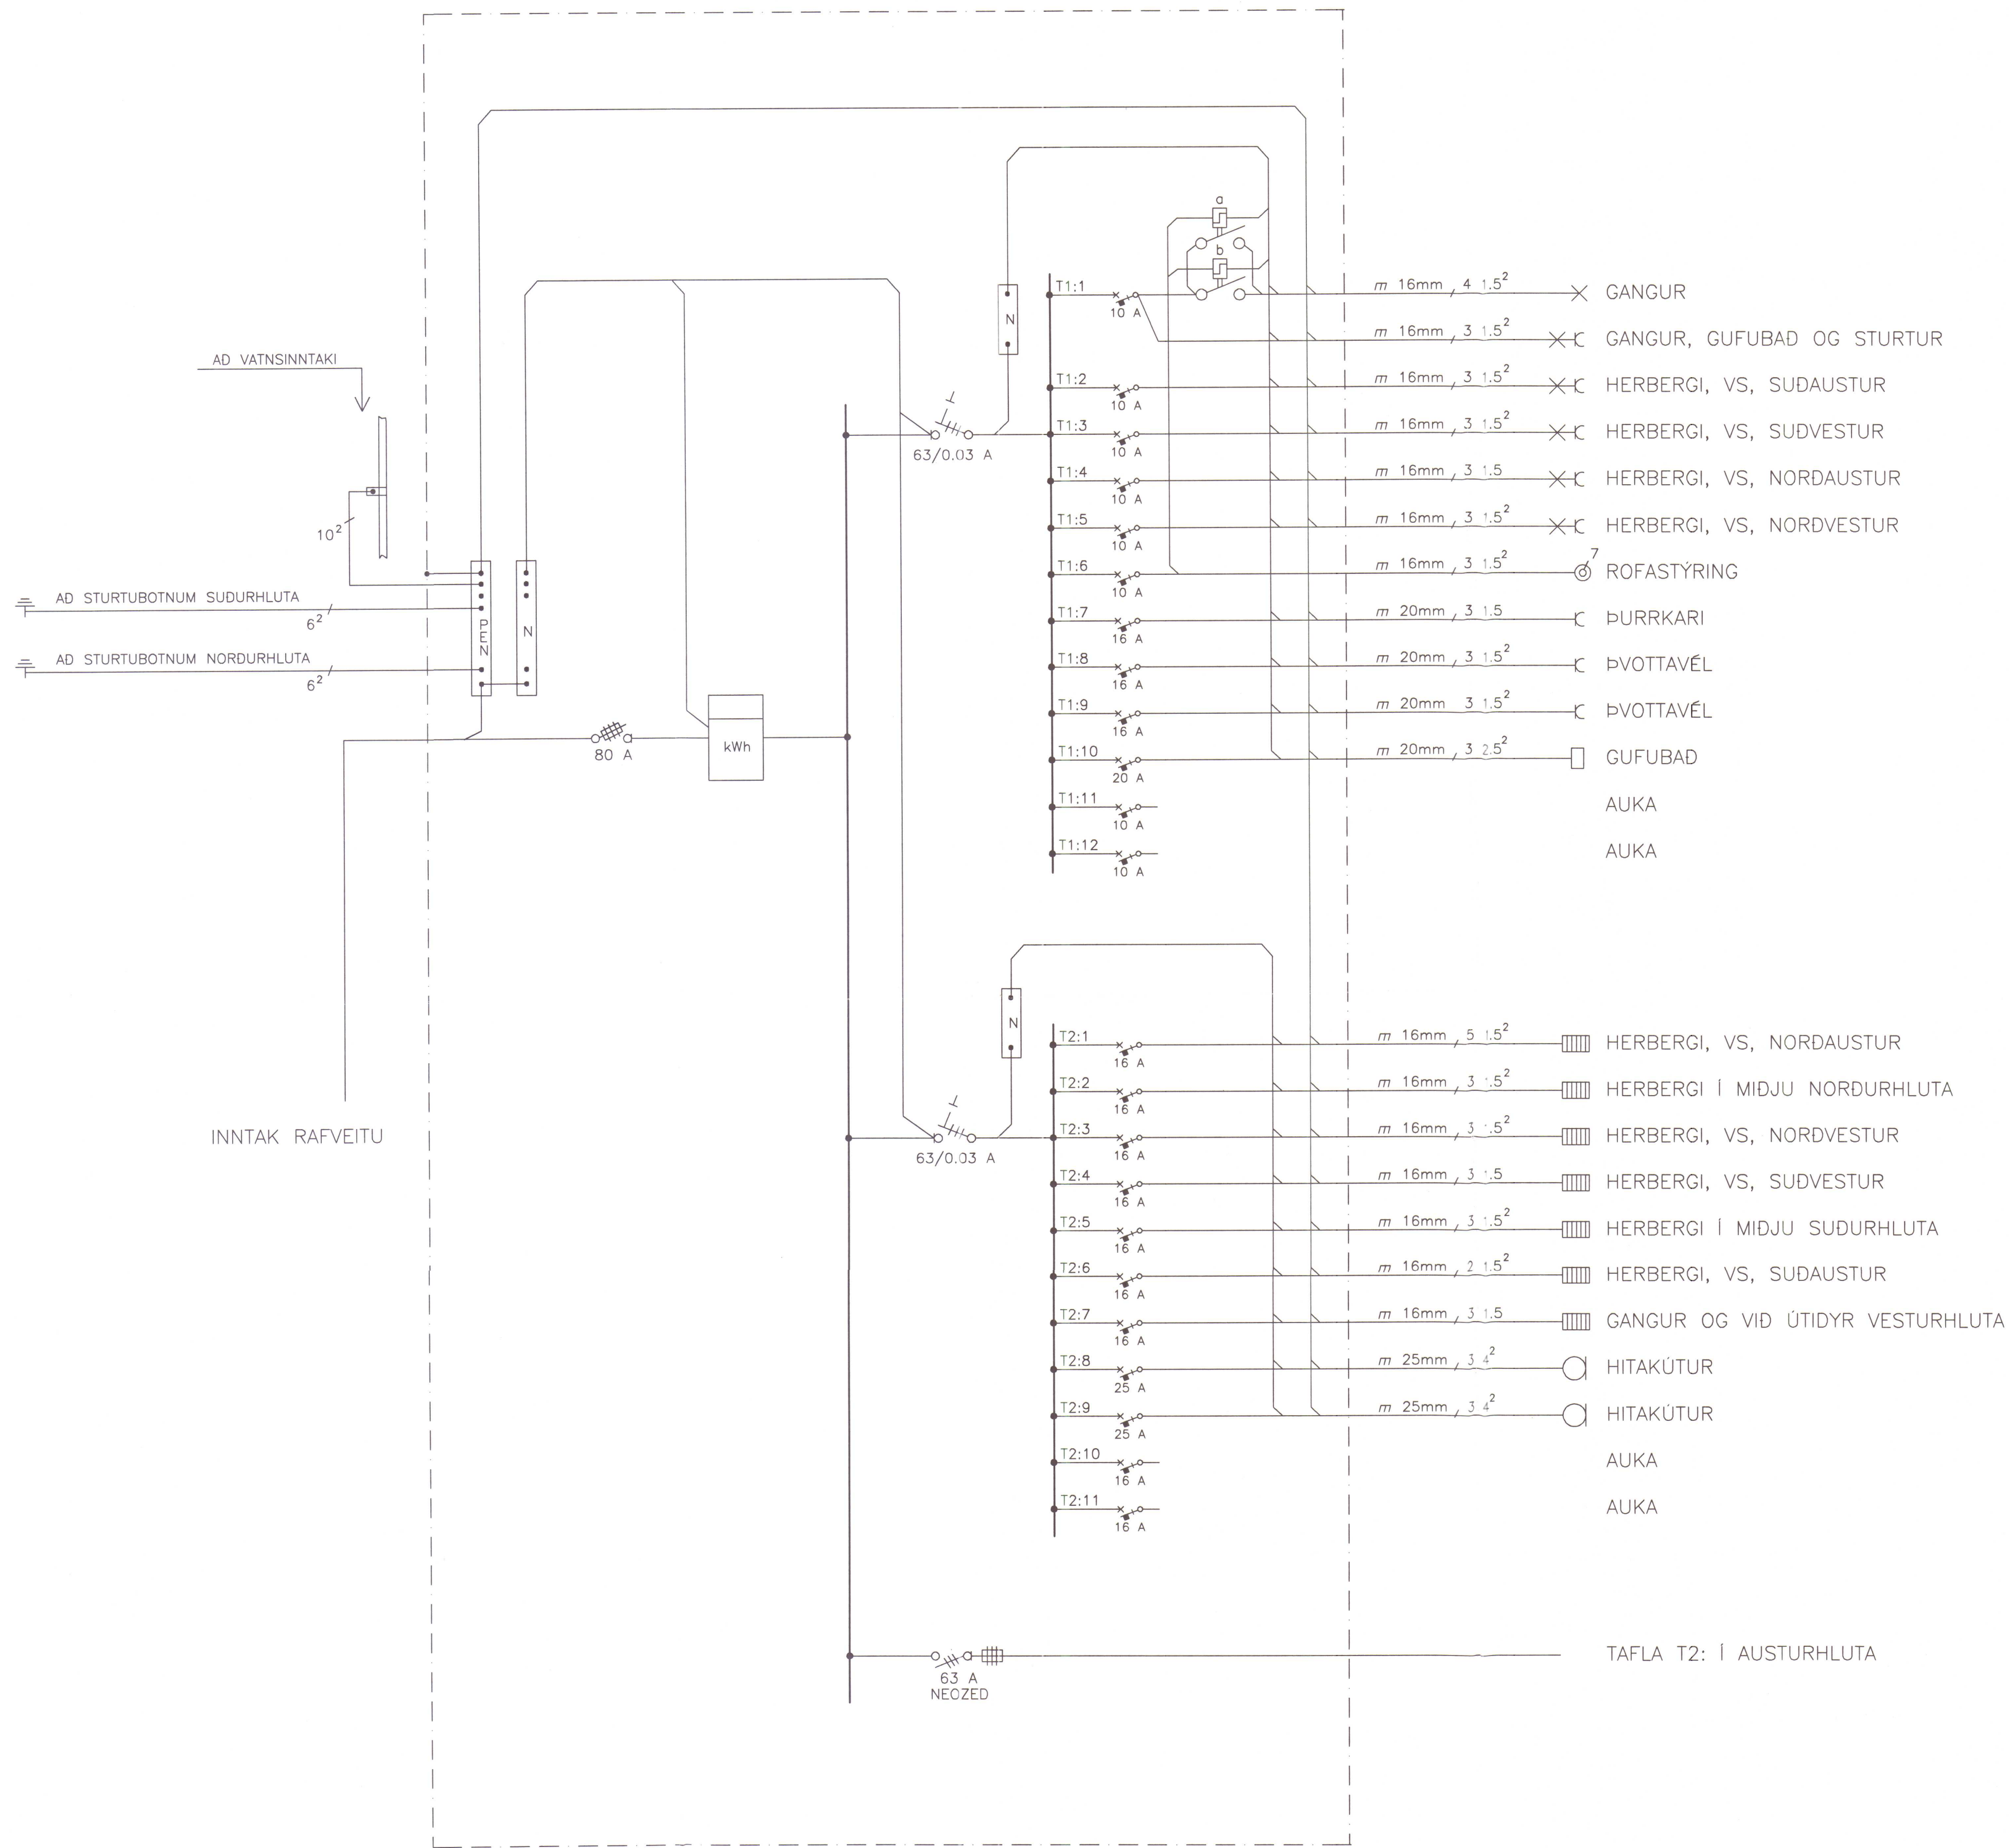

ADALTAFLA T1

Daniel Emilsson rafmagnsiðnfræðingur
Lækjargötu 34c. Sími 565 1314, 897 9914

VEIÐIHÚS VIÐ VÍÐIDALSÁ			
H. D.E	RAFLÖGN		
T. D.E	EINLÍNEMYND T1		
DAGS. des. 1997	MKV. ---	4 AF 4	Daniel Emilsson

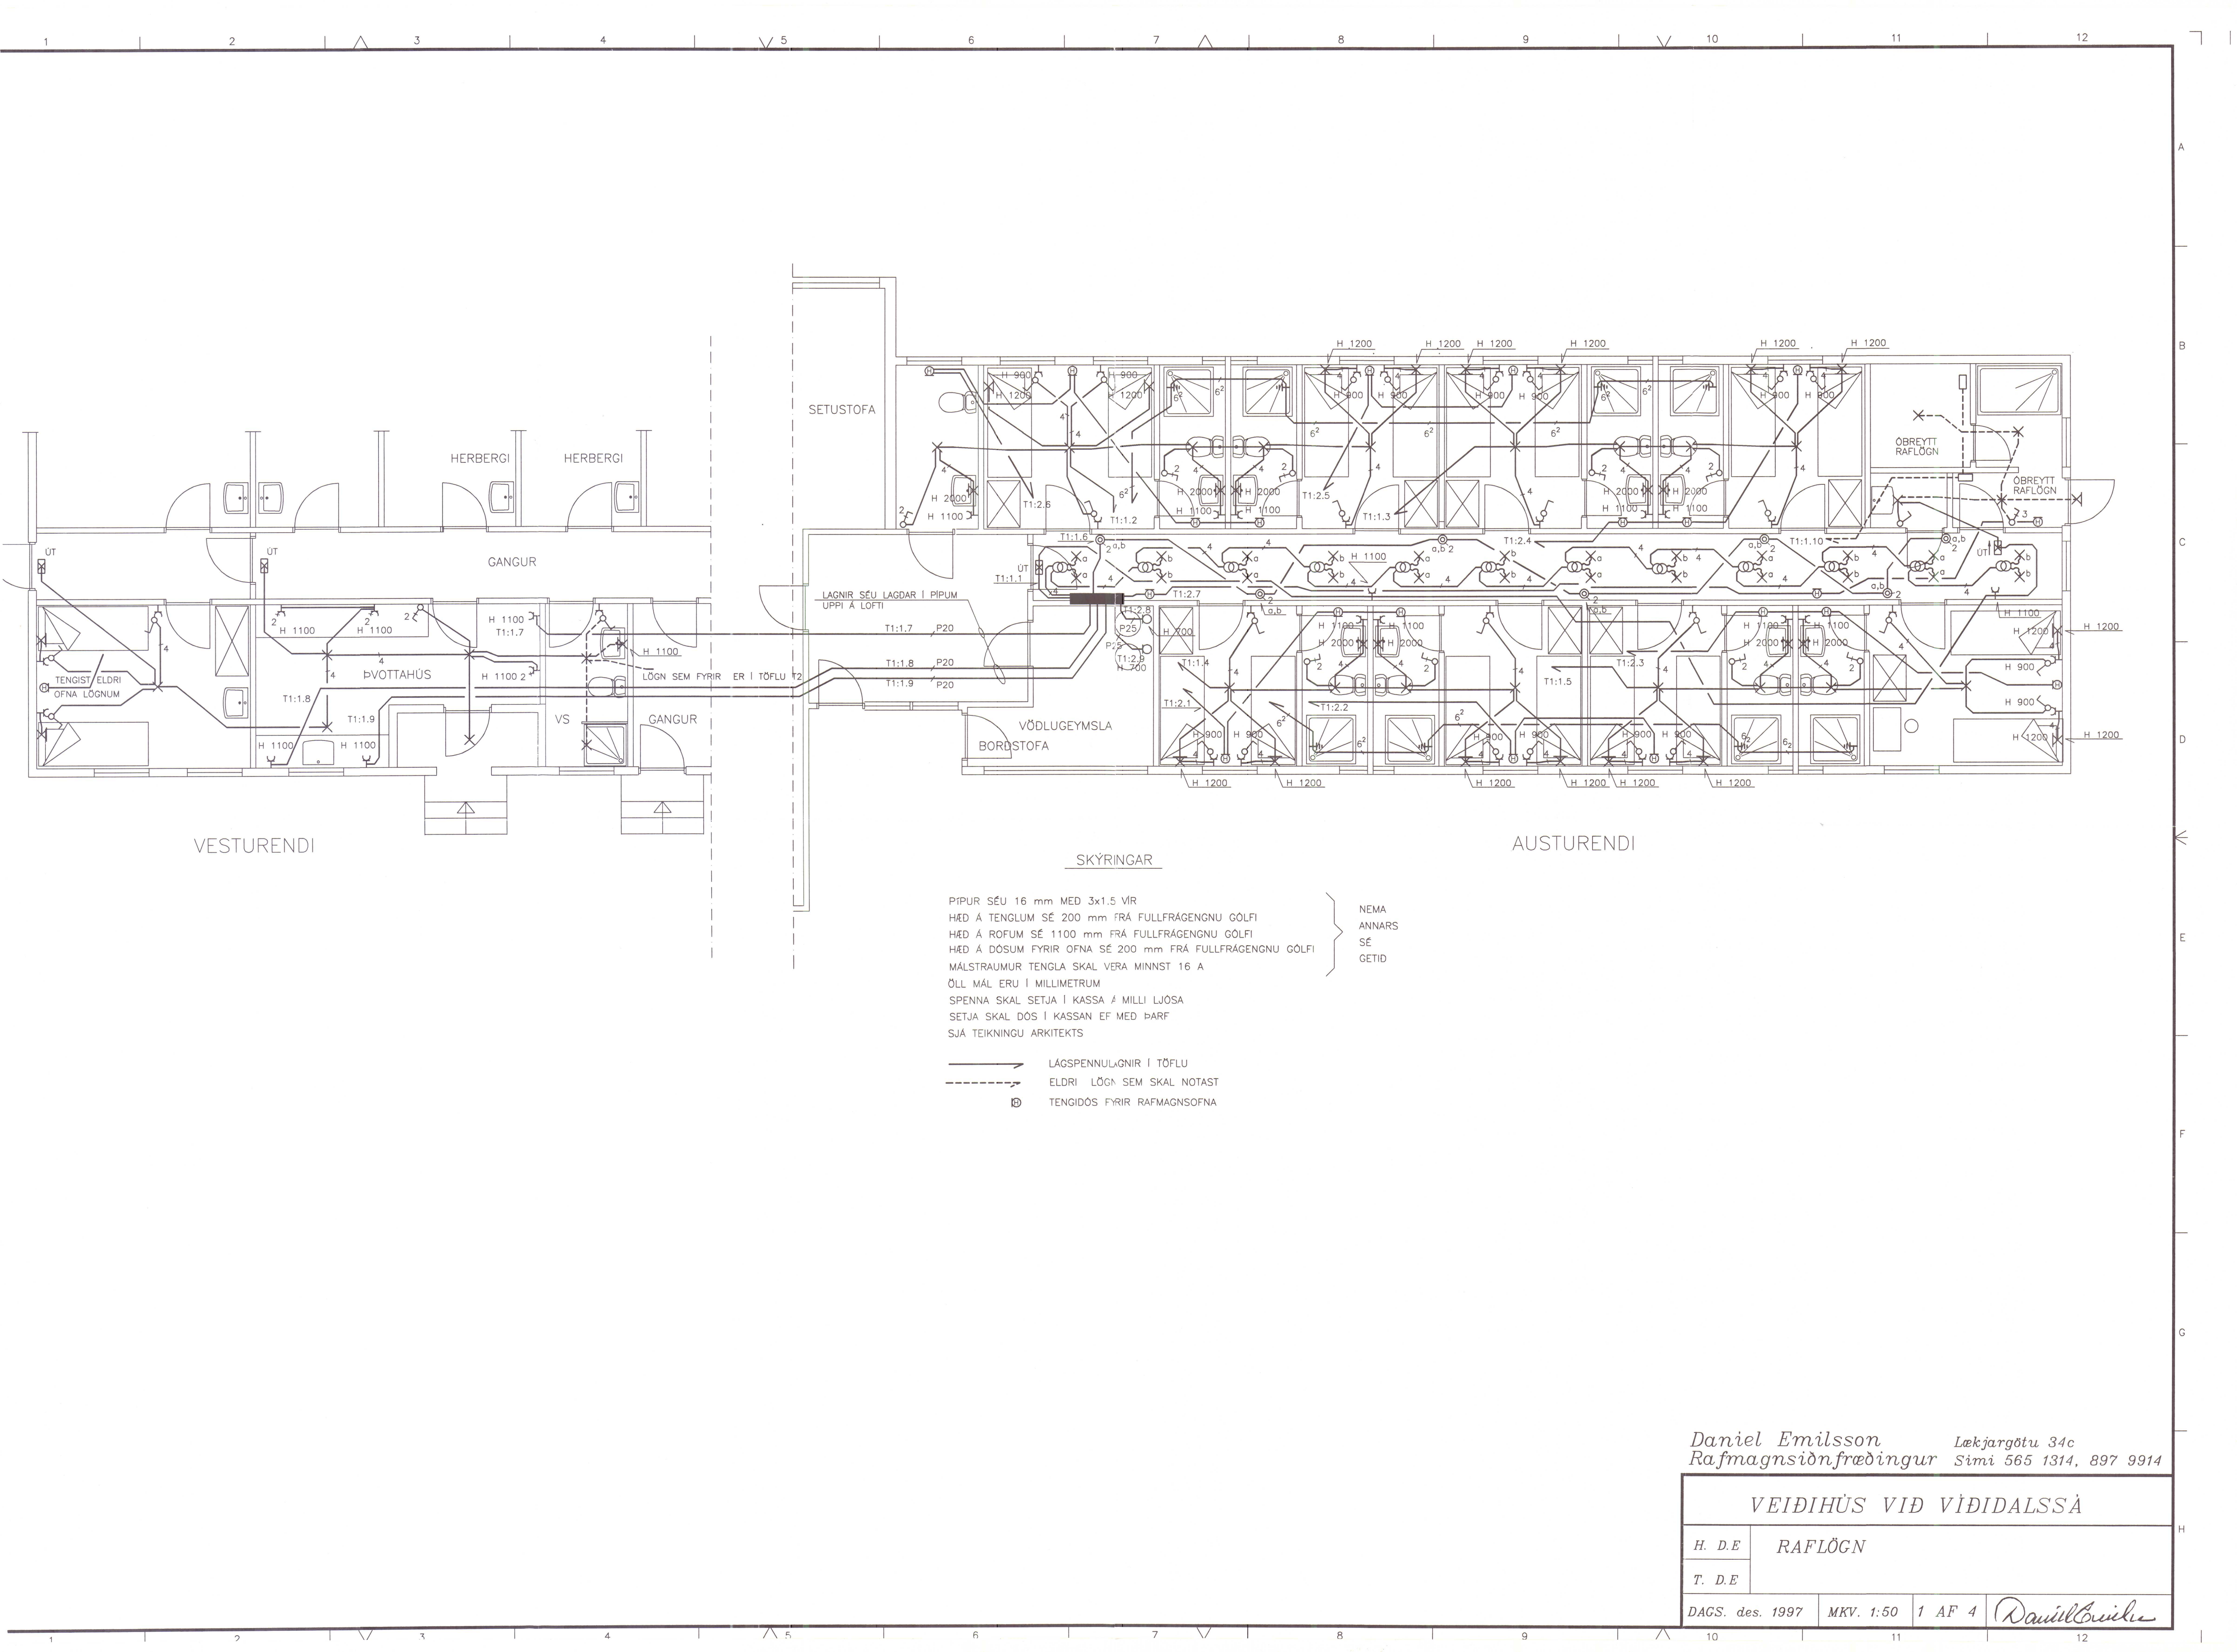

VESTURENDI

SKÝRINGAR

AUSTURENDI


PIPUR SÉU 16 mm MED 3x1.5 VIR
HÆD Á TENGLUM SÉ 200 mm FRÁ FULLFRÁGENGNU GÓLFI
HÆD Á ROFUM SÉ 1100 mm FRÁ FULLFRÁGENGNU GÓLFI
HÆD Á DÖSUM FYRIR OFNA SÉ 200 mm FRÁ FULLFRÁGENGNU GÓLFI
MÁLSTRAUMUR TENGLA SKAL VERA MINNST 16 A
ÖLL MÁL ERU Í MILLIMETRUM
SPENNA SKAL SETJA Í KASSA Á MILLI LJÓSA
SETJA SKAL DÖS Í KASSAN EF MED ÞARF
SJÁ TEIKNINGU ARKITEKTS

NEMA
ANNARS
SÉ
GETID

- LAGSPENNULAGNIR Í TÖFLU
- - - - - ELDRÍ LÖGN SEM SKAL NOTAST
⊗ TENGIDÖS FYRIR RAFMAGNSOFNA

Daniel Emilsson Lækjargötu 34c
Raftagnsiðnfræðingur Sími 565 1314, 897 9914

VEIÐIHÚS VIÐ VÍÐIDALSSÁ				
H. D.E	RAFLÖGN			
T. D.E				
DAGS. des. 1997	MKV. 1:50	1 AF 4	Daniel Emilsson	

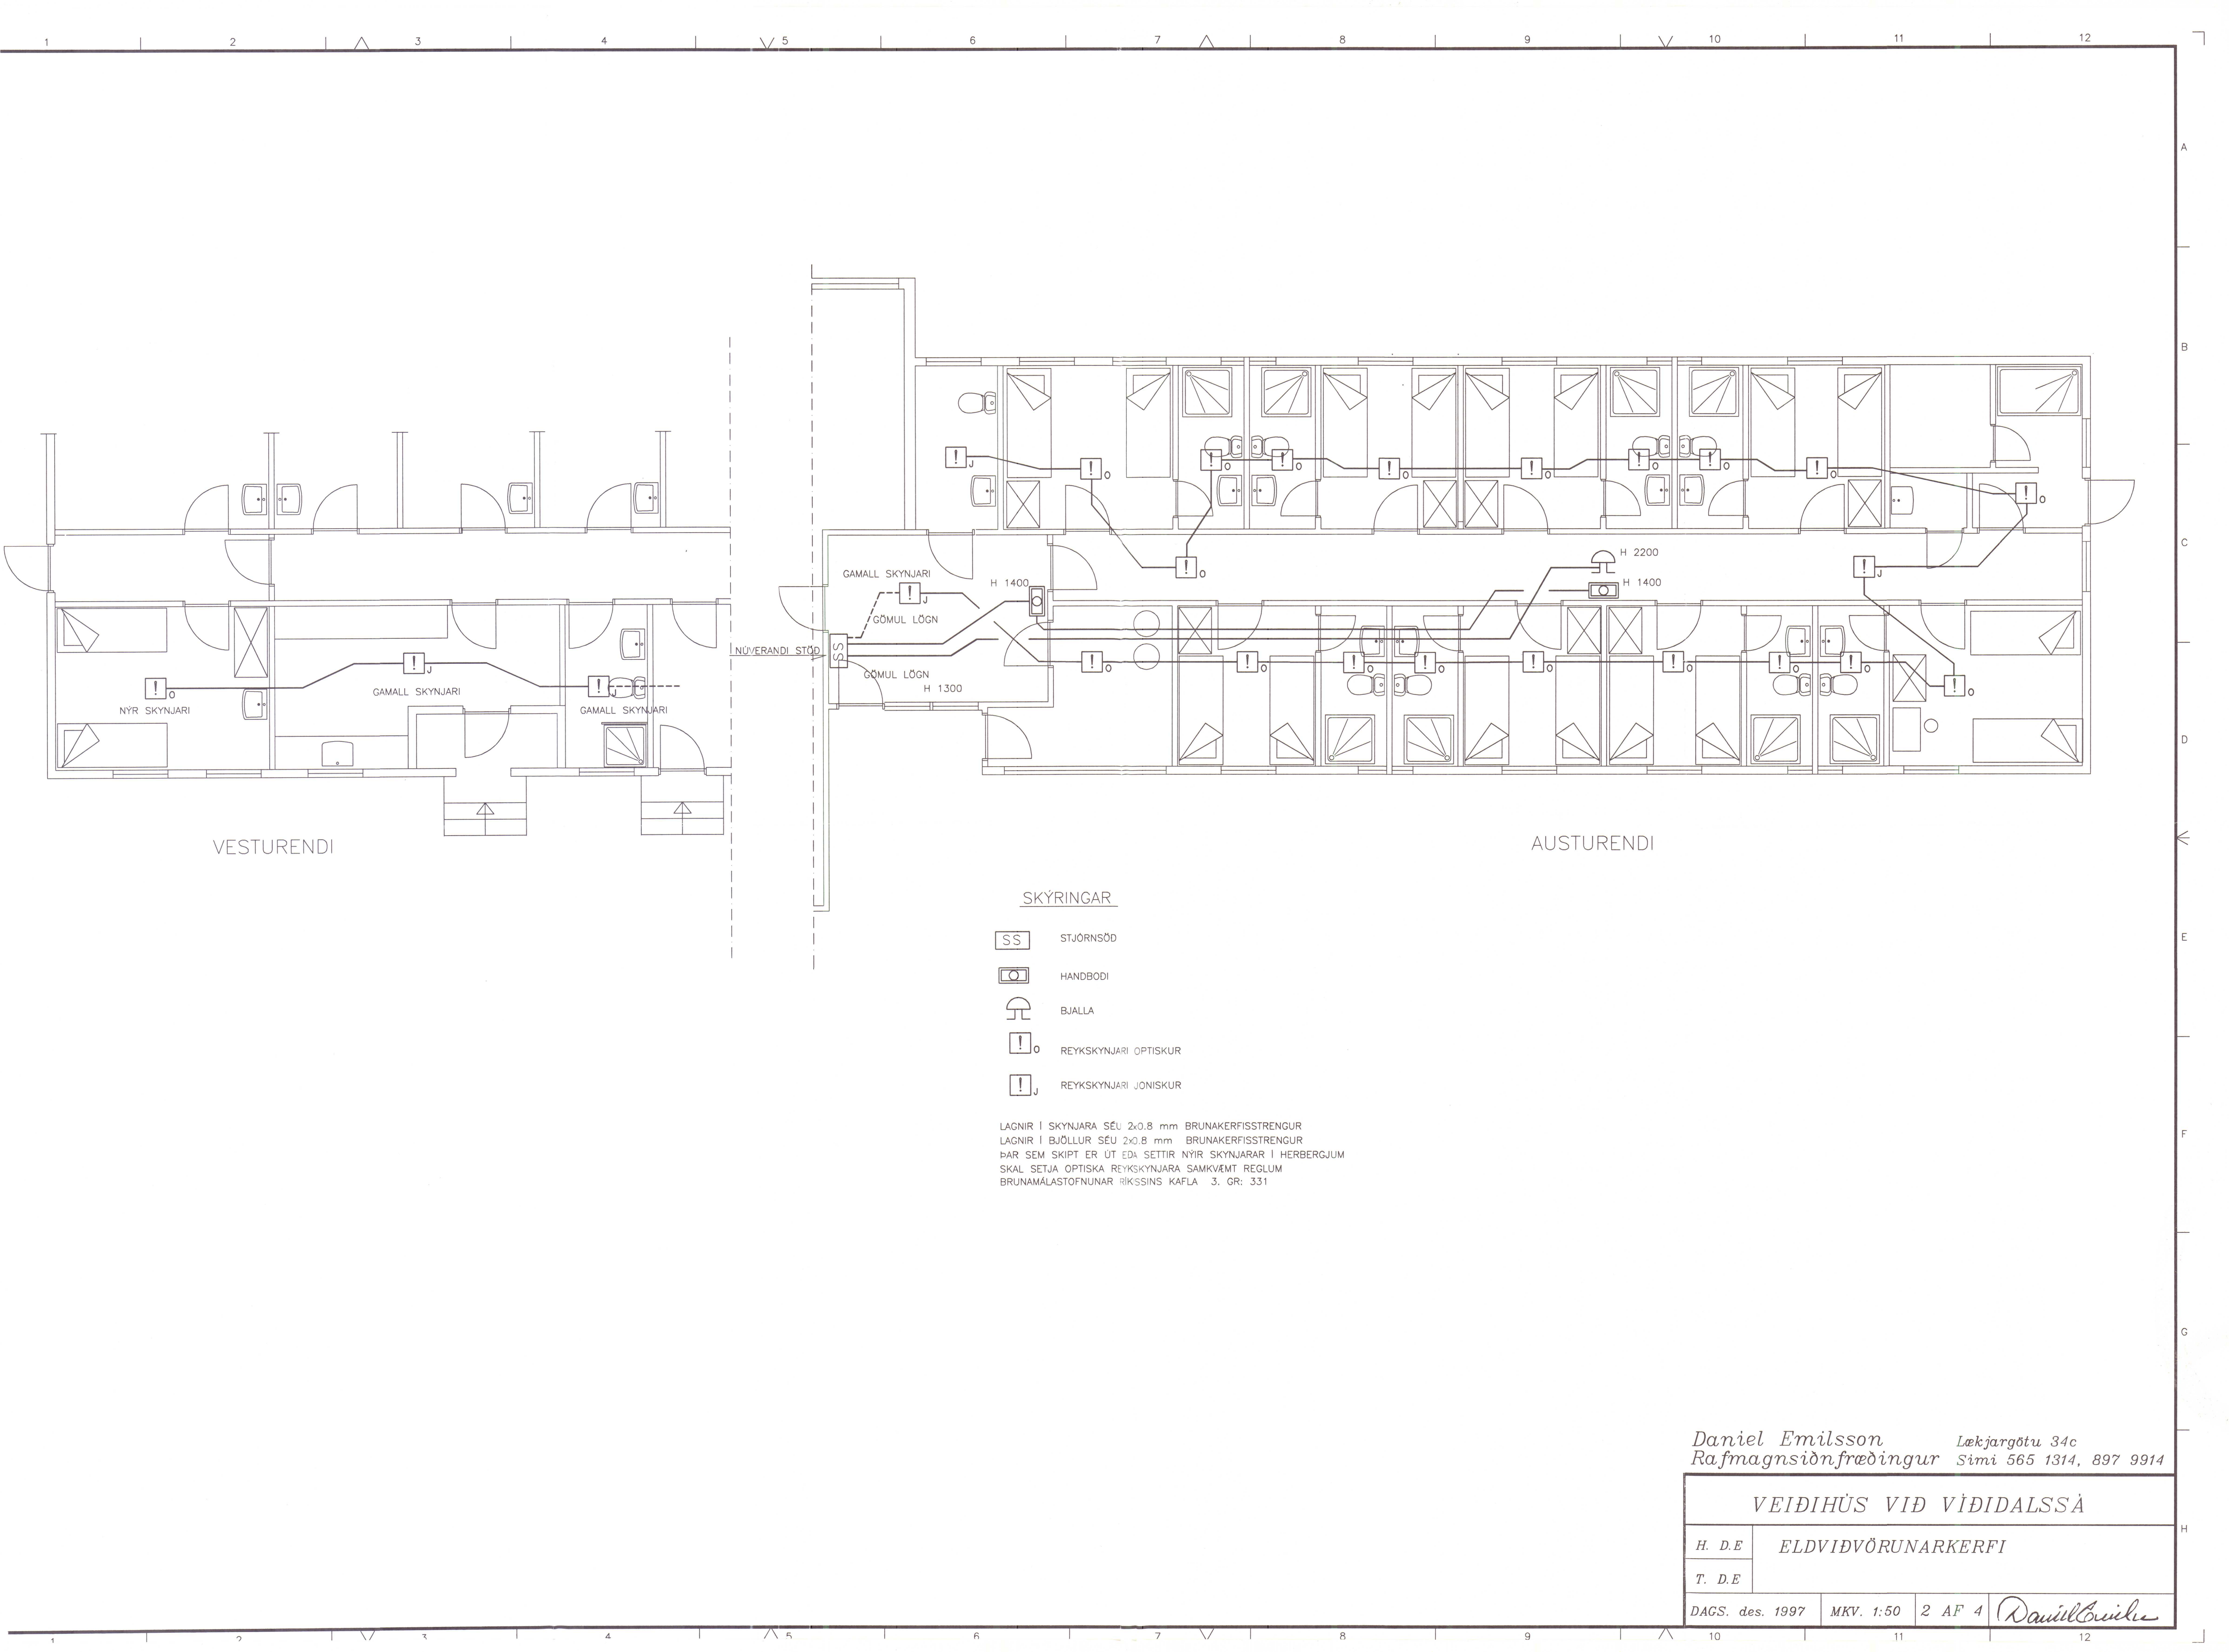

SKÝRINGAR

- SS STJÓRNSÖÐ
- HANDBÓDI
- BJALLA
- REYKSKYNJARI OPTISKUR
- REYKSKYNJARI JONISKUR

LAGNIR Í SKYNJARA SÉU 2x0.8 mm BRUNAKERFISSTRENGUR
LAGNIR Í BJÖLLUR SÉU 2x0.8 mm BRUNAKERFISSTRENGUR
ÞAR SEM SKIPT ER ÚT EÐA SETTIR NÝIR SKYNJARAR Í HERBERGJUM
SKAL SETJA OPTISKA REYKSKYNJARA SAMKVÆMT REGLUM
BRUNAMÁLASTOFNUNAR RÍKSINS KAFLA 3. GR: 331

Daniel Emilsson Lækjargötu 34c
Rafmagnsiðnifræðingur Sími 565 1314, 897 9914

VEIÐIHÚS VIÐ VÍÐIDALSSÁ			
H. D.E	ELDVIÐVÖRUNARKERFI		
T. D.E			
DAGS. des. 1997	MKV. 1:50	2 AF 4	Daniel Emilsson