
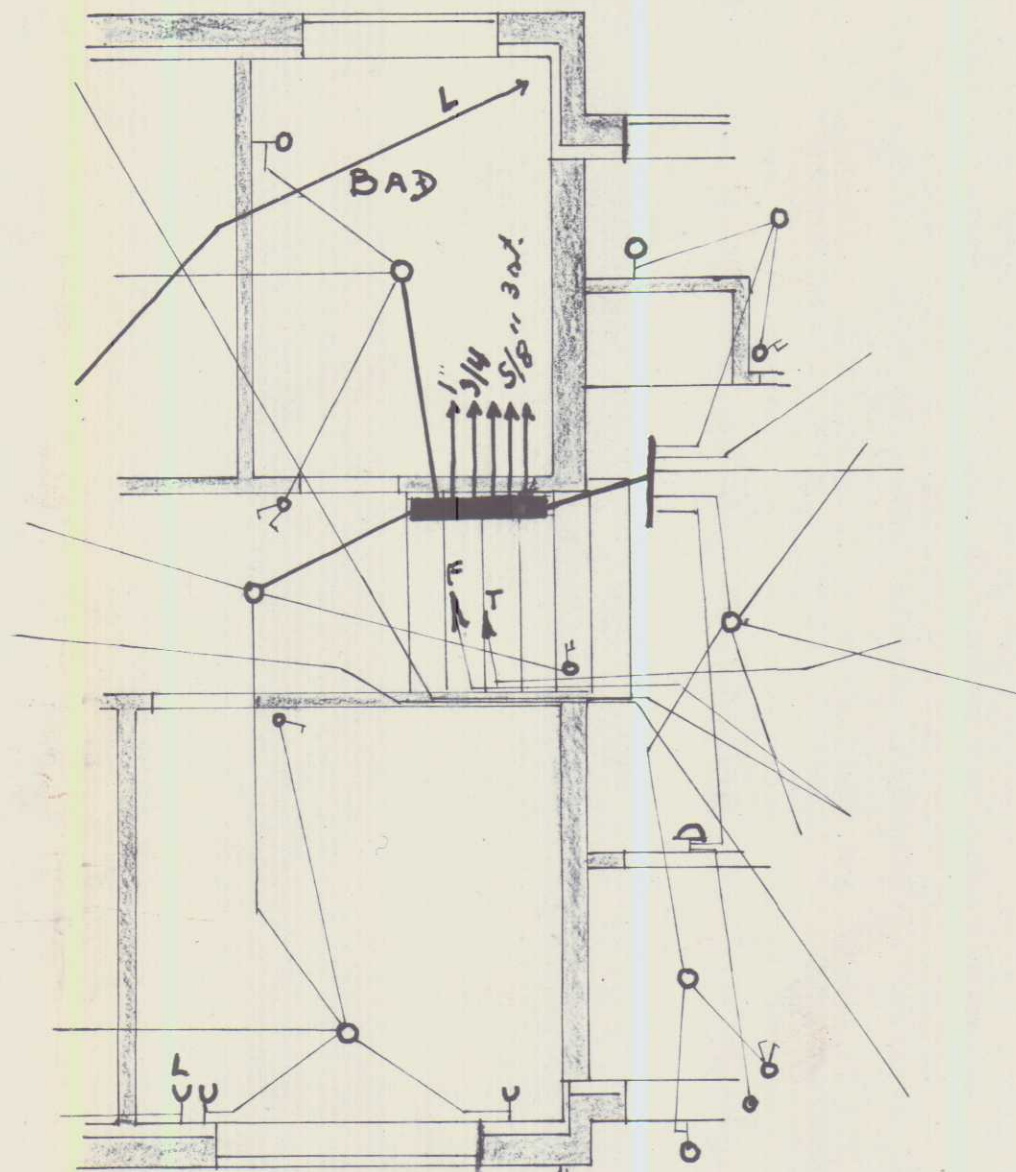


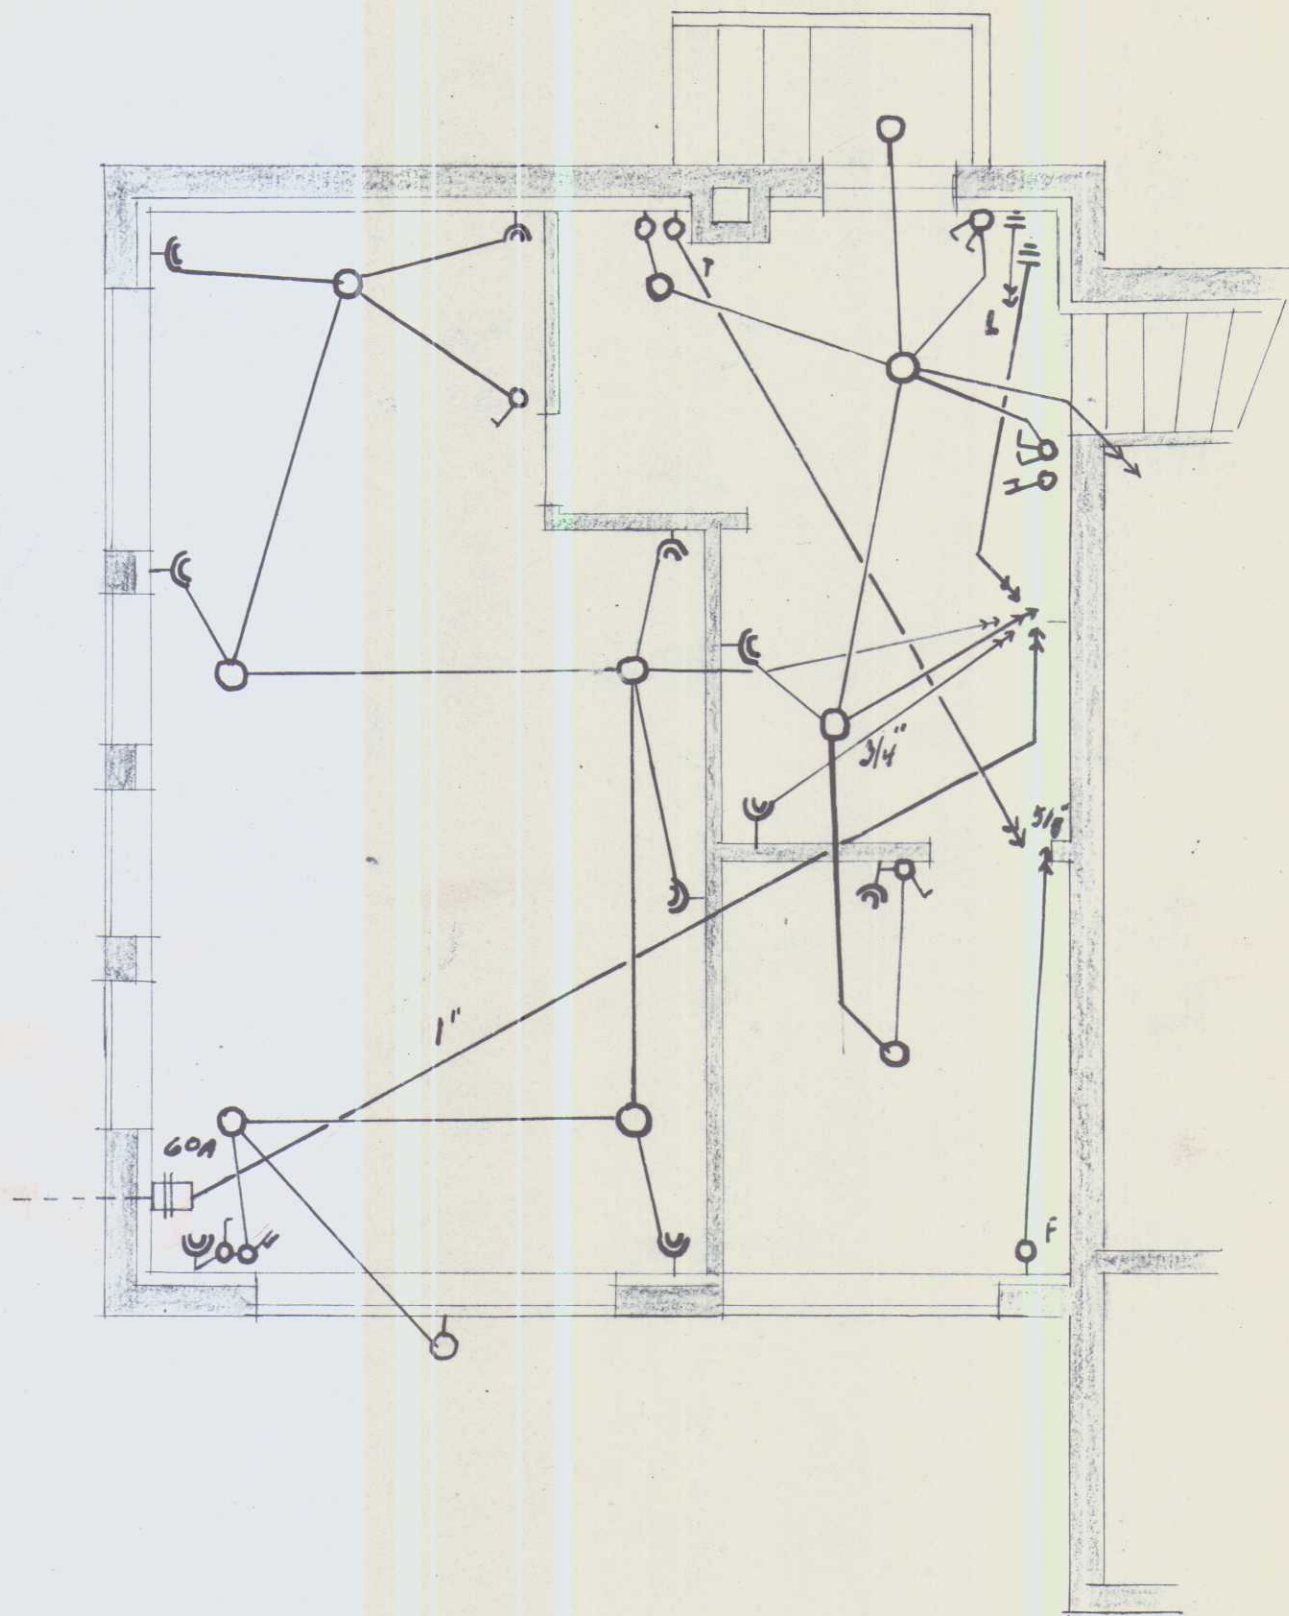

Breytingar teiknaðar
með feitum línun

661

1

Hús Kristjáns Björnssonar Hvammstanga

Breyting á Raflögn

Hvammstanga í júní 1964

Helgi S. Olafsson rafv.m.