
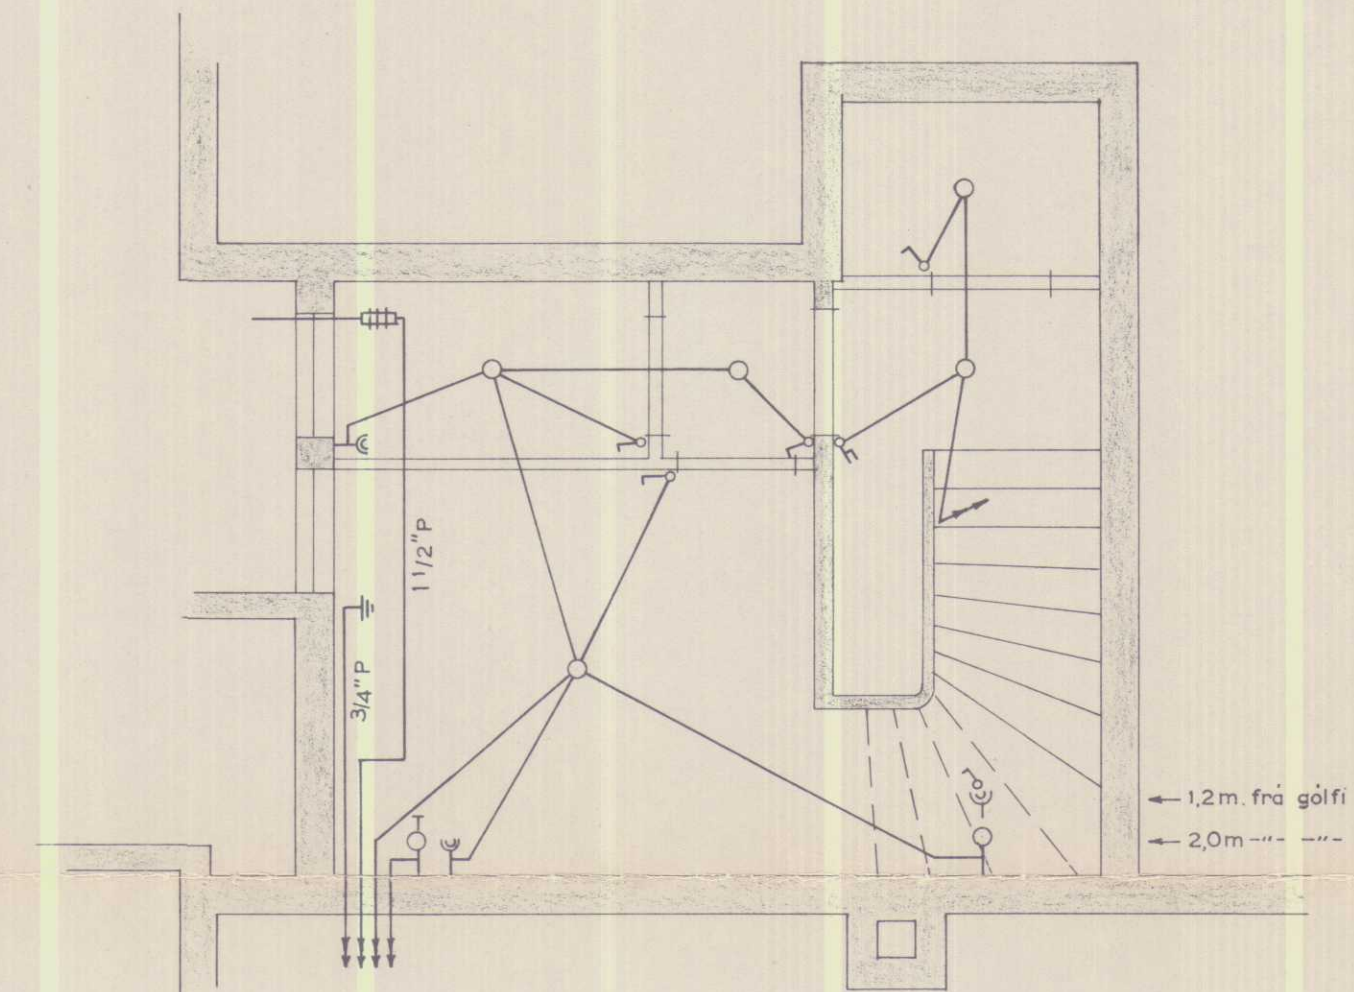


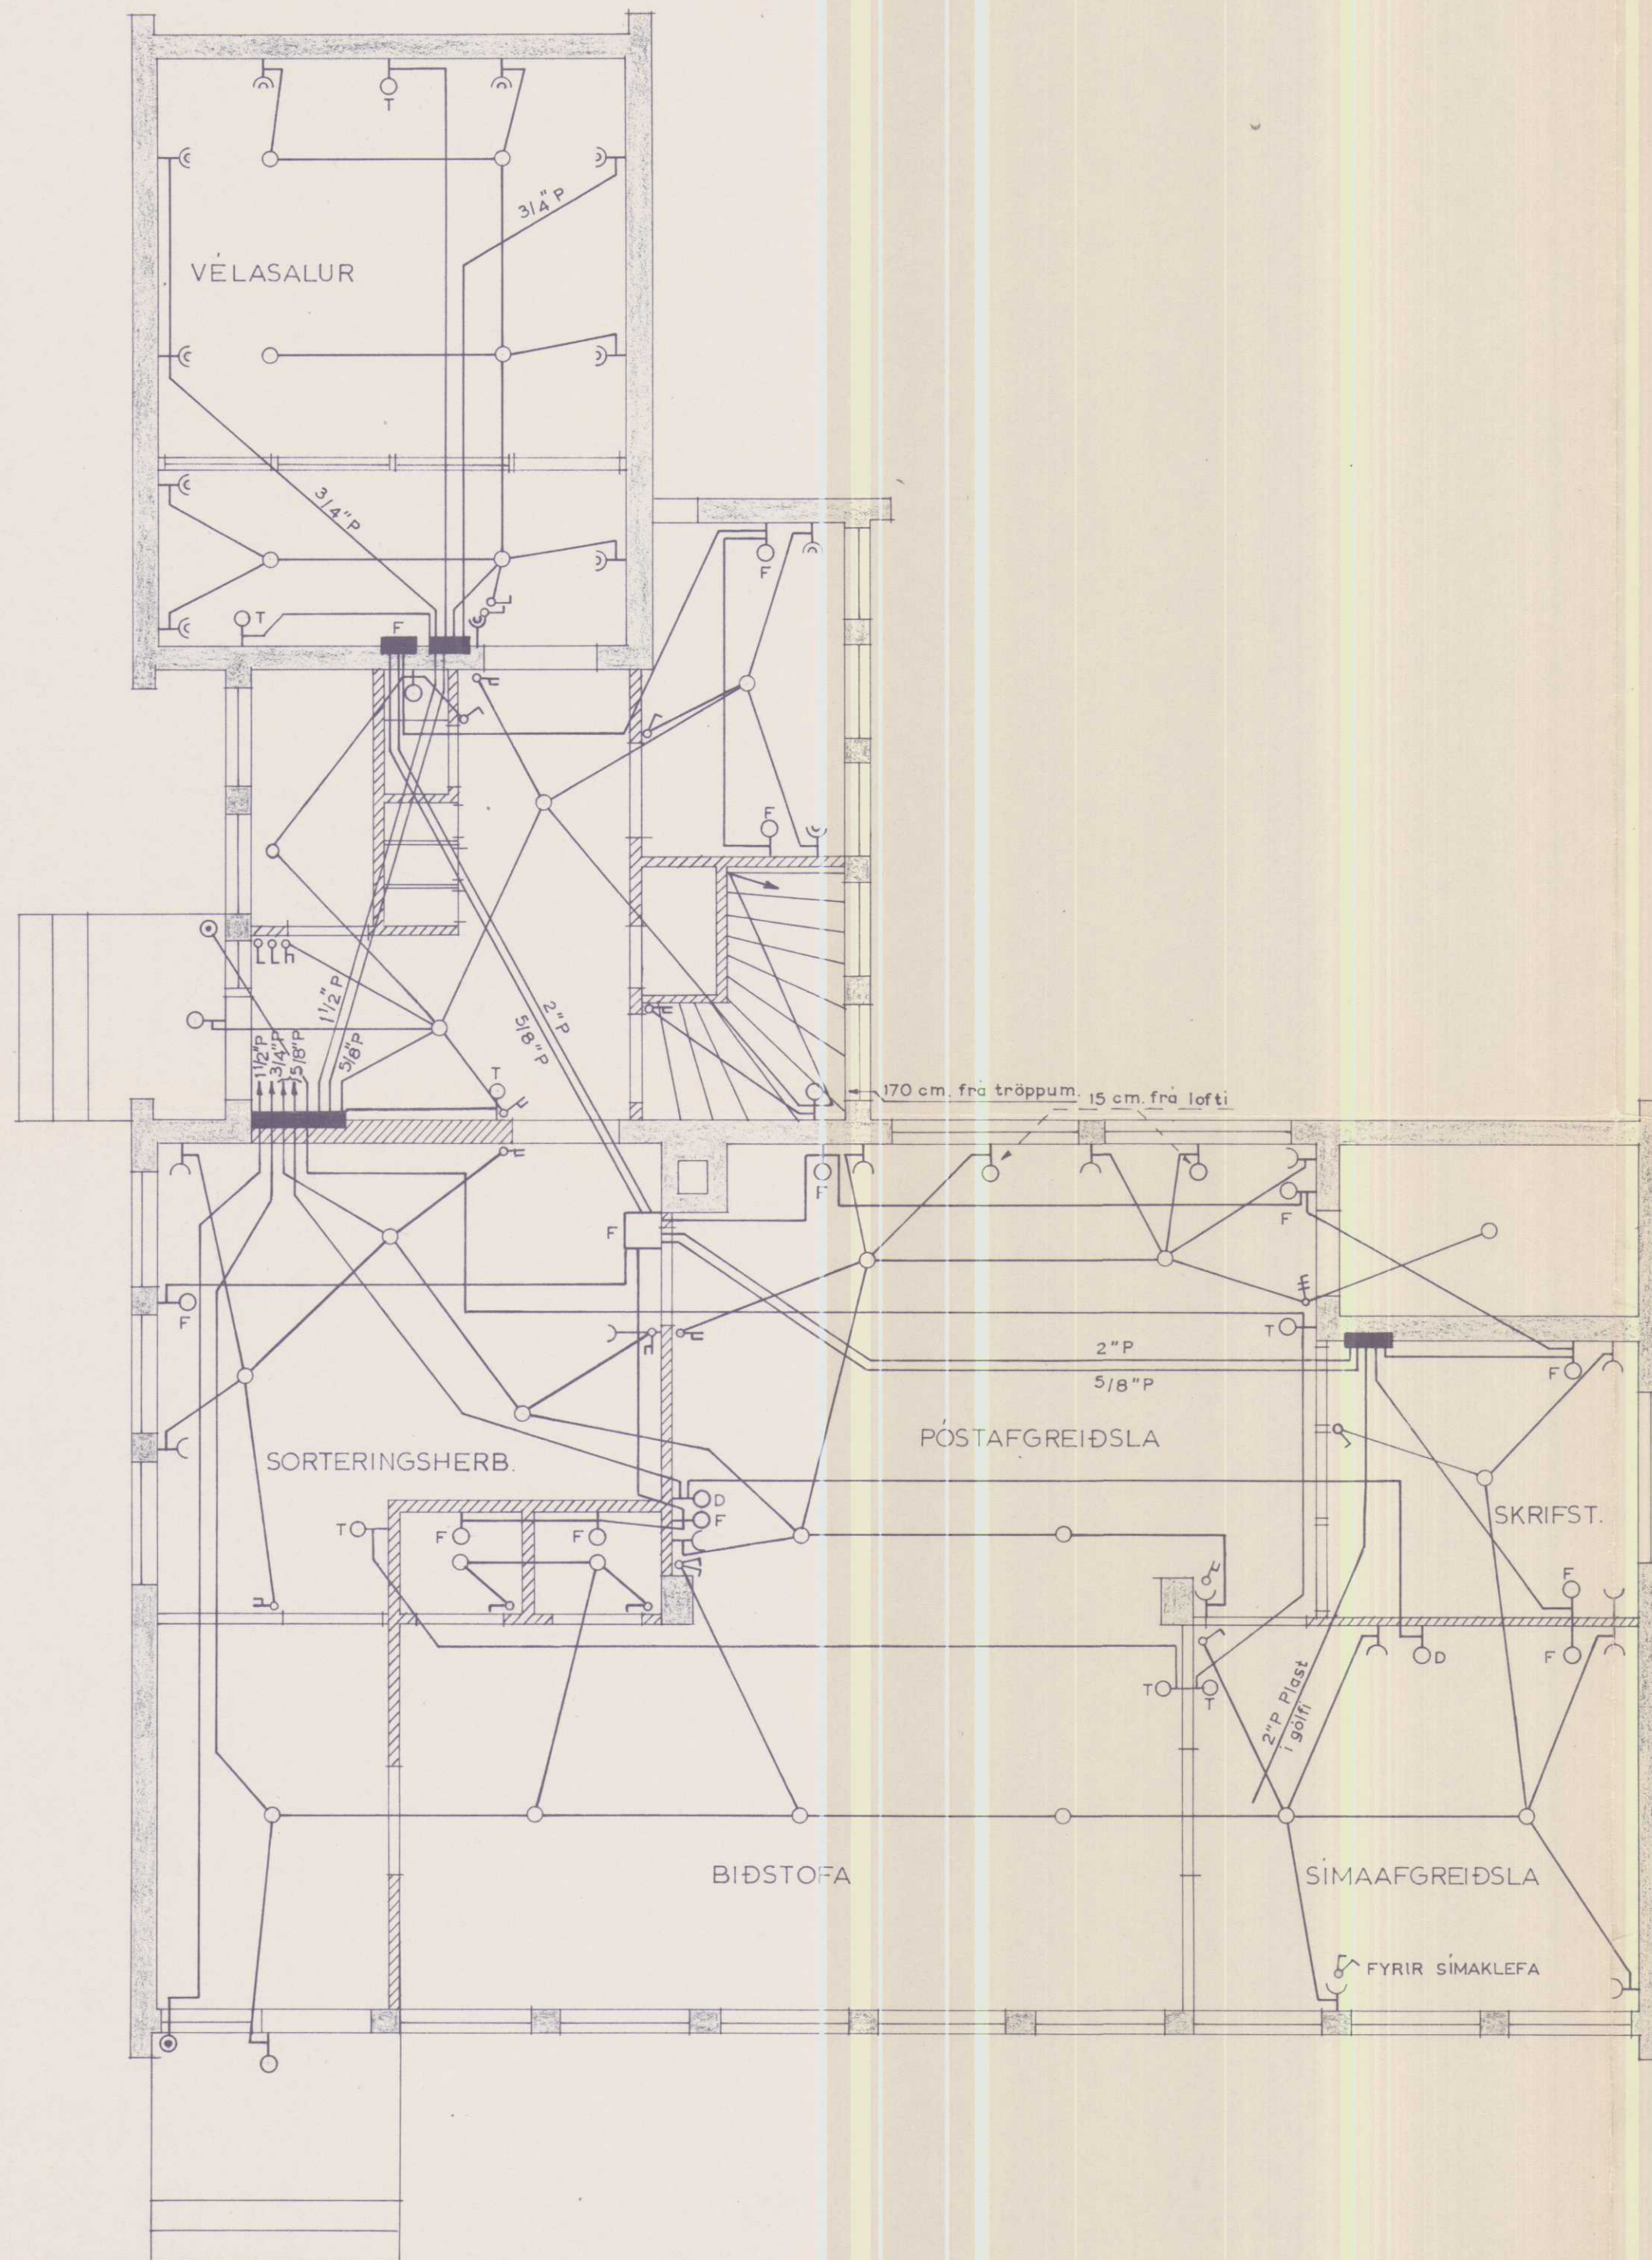

- 1 Báðir veggkassarnir fyrir síma, F, eiga að vera 30cm. á hæð og 40cm. á breidd. Staðsetning þeirra á að vera 140cm. frá gólfi að neðri brún. Frá simakassanum í símaafgreiðslunni á að leggja 2" plastpípu í gólfid og á hún að koma upp úr gólfinu þar sem skiptiborðið verður staðsett
- 2 Síma og rafmagnstengladósir eiga að vera 110 cm. frá gólfi í sorterings- og póstafgreiðsluherbergi en annarsstaðar 20cm. frá gólfi.
- 3 Rofar skulu vera 110 cm. frá gólfi
- 4 Hitaliðar, T, skulu vera 150 cm. frá gólfi
- 5 Veggssimar í talklefum eiga að vera 150 cm. frá gólfi
- 6 Dyrasimar, D, eiga að vera 150cm. frá gólfi