


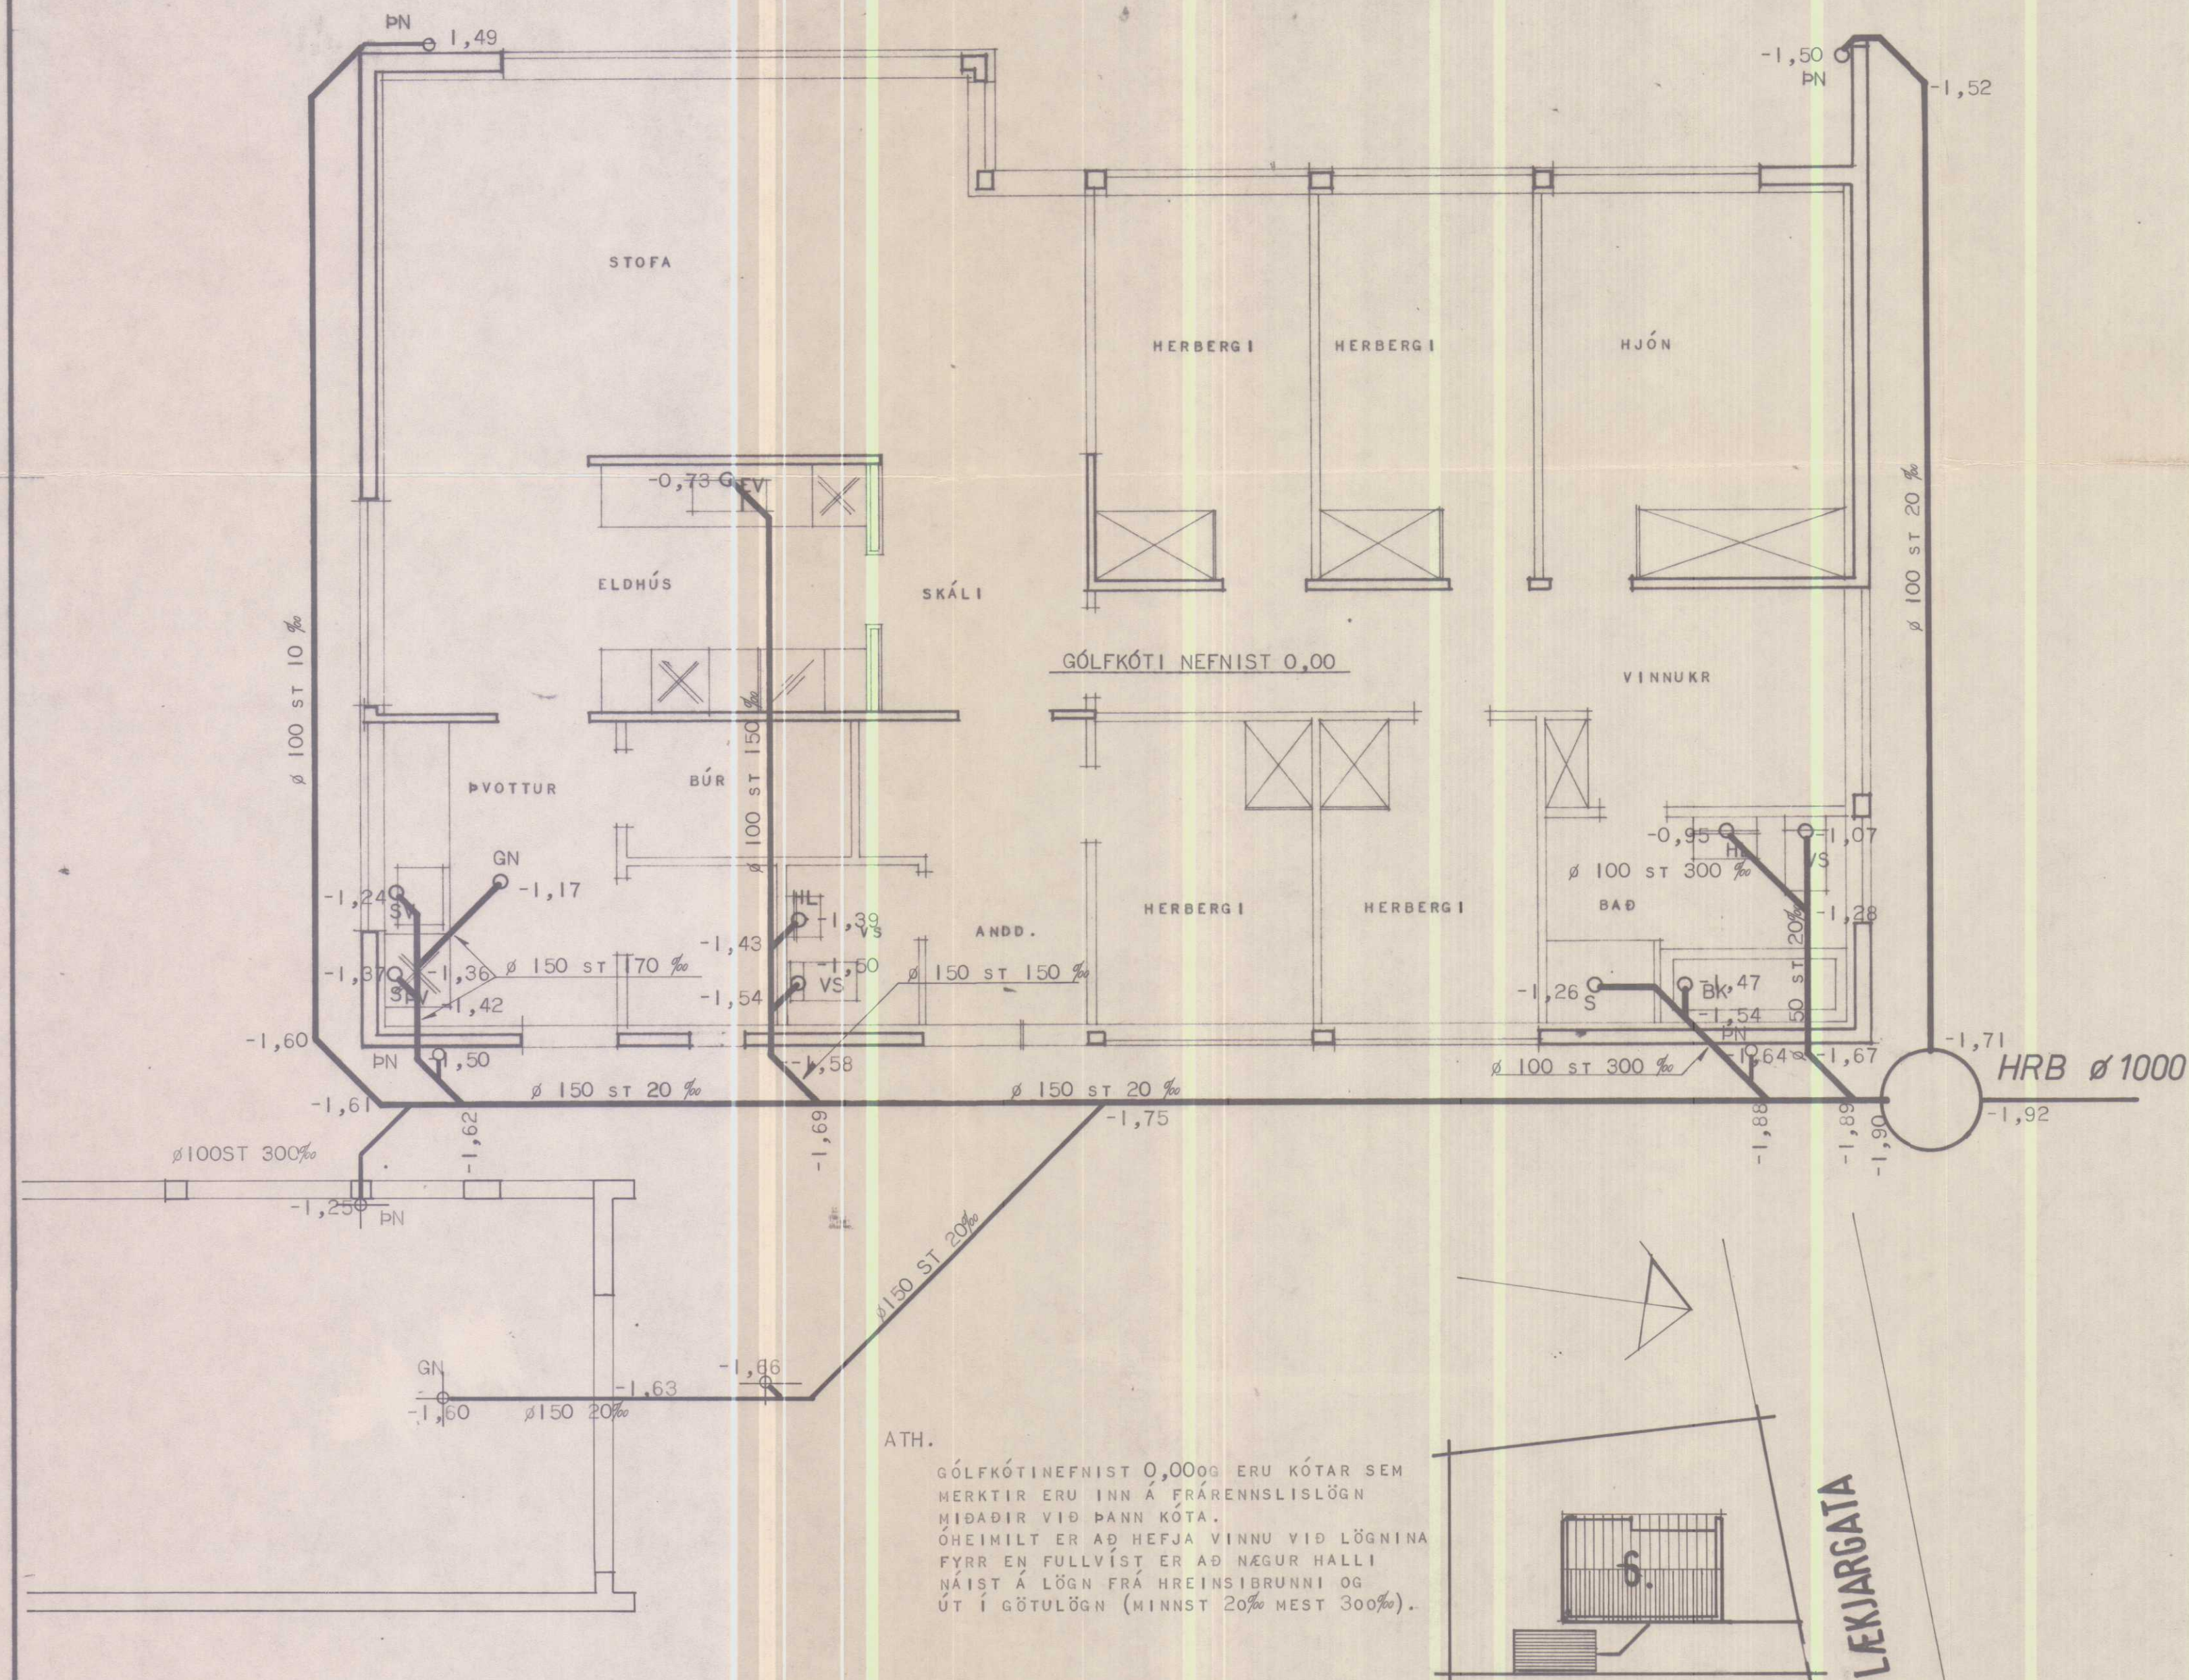

ATH.
GÓLFKÓTINEFNIST 0,00 OG ERU KÓTAR SEM
MERKTIR ERU INN Á FRÁRENNSLISLÖGN
MÍÐAÐIR VIÐ ÞANN KÓTA.
ÓHEIMILT ER AÐ HEFJA VINNU VIÐ LÖGNINA
FYRR EN FULLVÍST ER AÐ NÆGUR HALLI
NÁIST Á LÖGN FRÁ HREINSIBRUNNI OG
ÚT Í GÖTULÖGN (MINNST 20‰ MEST 300‰).

SKÝRINGAR:

GRUNNLAGNIR SÉU ÚR STEINSTEYPTUM PÍPUM
OG ERU INNRI ÞVERMÁL ÞEIRRA GEFIN UPP
Í MM Á GRUNNMYND.
ÞÉTTINGAR Á SAMSEYPTUM SKAL GERA MEÐ
TJÖRUHAMPI OG ASFALTSTEYPU EÐA
TJÖRUHAMPI OG SEMENTSLÖGUN.
BEYGJUR Á LÖGN SKAL FRAMKVÆMA MEÐ
ÞAR TIL GERÐUM BEYGJUSTYKKJUM EN
MILLI BEYGJUPUNKTA ER LÖGNIN BEIN.
HÆÐIR ERU MÍÐAÐAR VIÐ BÖTH Á PÍPUM.
LÖÐRÉTTIR STOFNAR SÉU ÚR STEYPUJÁRNS-
EÐA PLASTPÍPUM OG ER TEGUND PLAST-
PÍPNA HÁÐ SAMÞYKKI BYGGINGAFULLTRÚA.
Á ÖLLUM HREINLETISTÆKJUM OG NIÐURFÖLLUM
SVO OG TENGINGU FYRIR SJÁLFVIRKA
ÞVOTTAVÉL SÉ VATNSLÁS.
ALLT EFNIR OG VINNA SÉ Í SAMRÆMI VIÐ
GILDANDI HOLRÆSAREGLUGERÐ.

MERKINGAR:

HRB MERKIR HREINSIBRUNNUR
SPV SJÁLVIRK ÞVOTTAVÉL
GN GÓLFNIÐURFALL
EV ELDHÚSVASKUR
PN ÞAKNIÐURFALL
BK ÞAKKER
HL HANDLAUG
VS VATNSSALERNIR
SV SKOLVASKUR
S STURTA
NF ÚTINIÐURFALL
GK GÓLFKÓTI

SKÓLPLÖGN ÞÖKKUÐ

HÚSNÆÐISMÁLASTOFNUN
RIKISINS LAUGAVEGI 77 REYKJAVÍK
SÍMI 28500

VERKNR. **10600** BLAÐNR.

LEKJARGATA 6, HVAMSTANGA.
FRÁRENNSLISLAGNIR
GRUNNMYND.

HANNAÐ	G.F.G.	YFIRFARIÐ	20/11/75
REIKNAD	G.F.G.	STAÐFERT	13/8/75 B.G.
TEIKNAD	G.F.G.	BREYTT	
KVARÐI	1:50		

Magnus Augustsson