

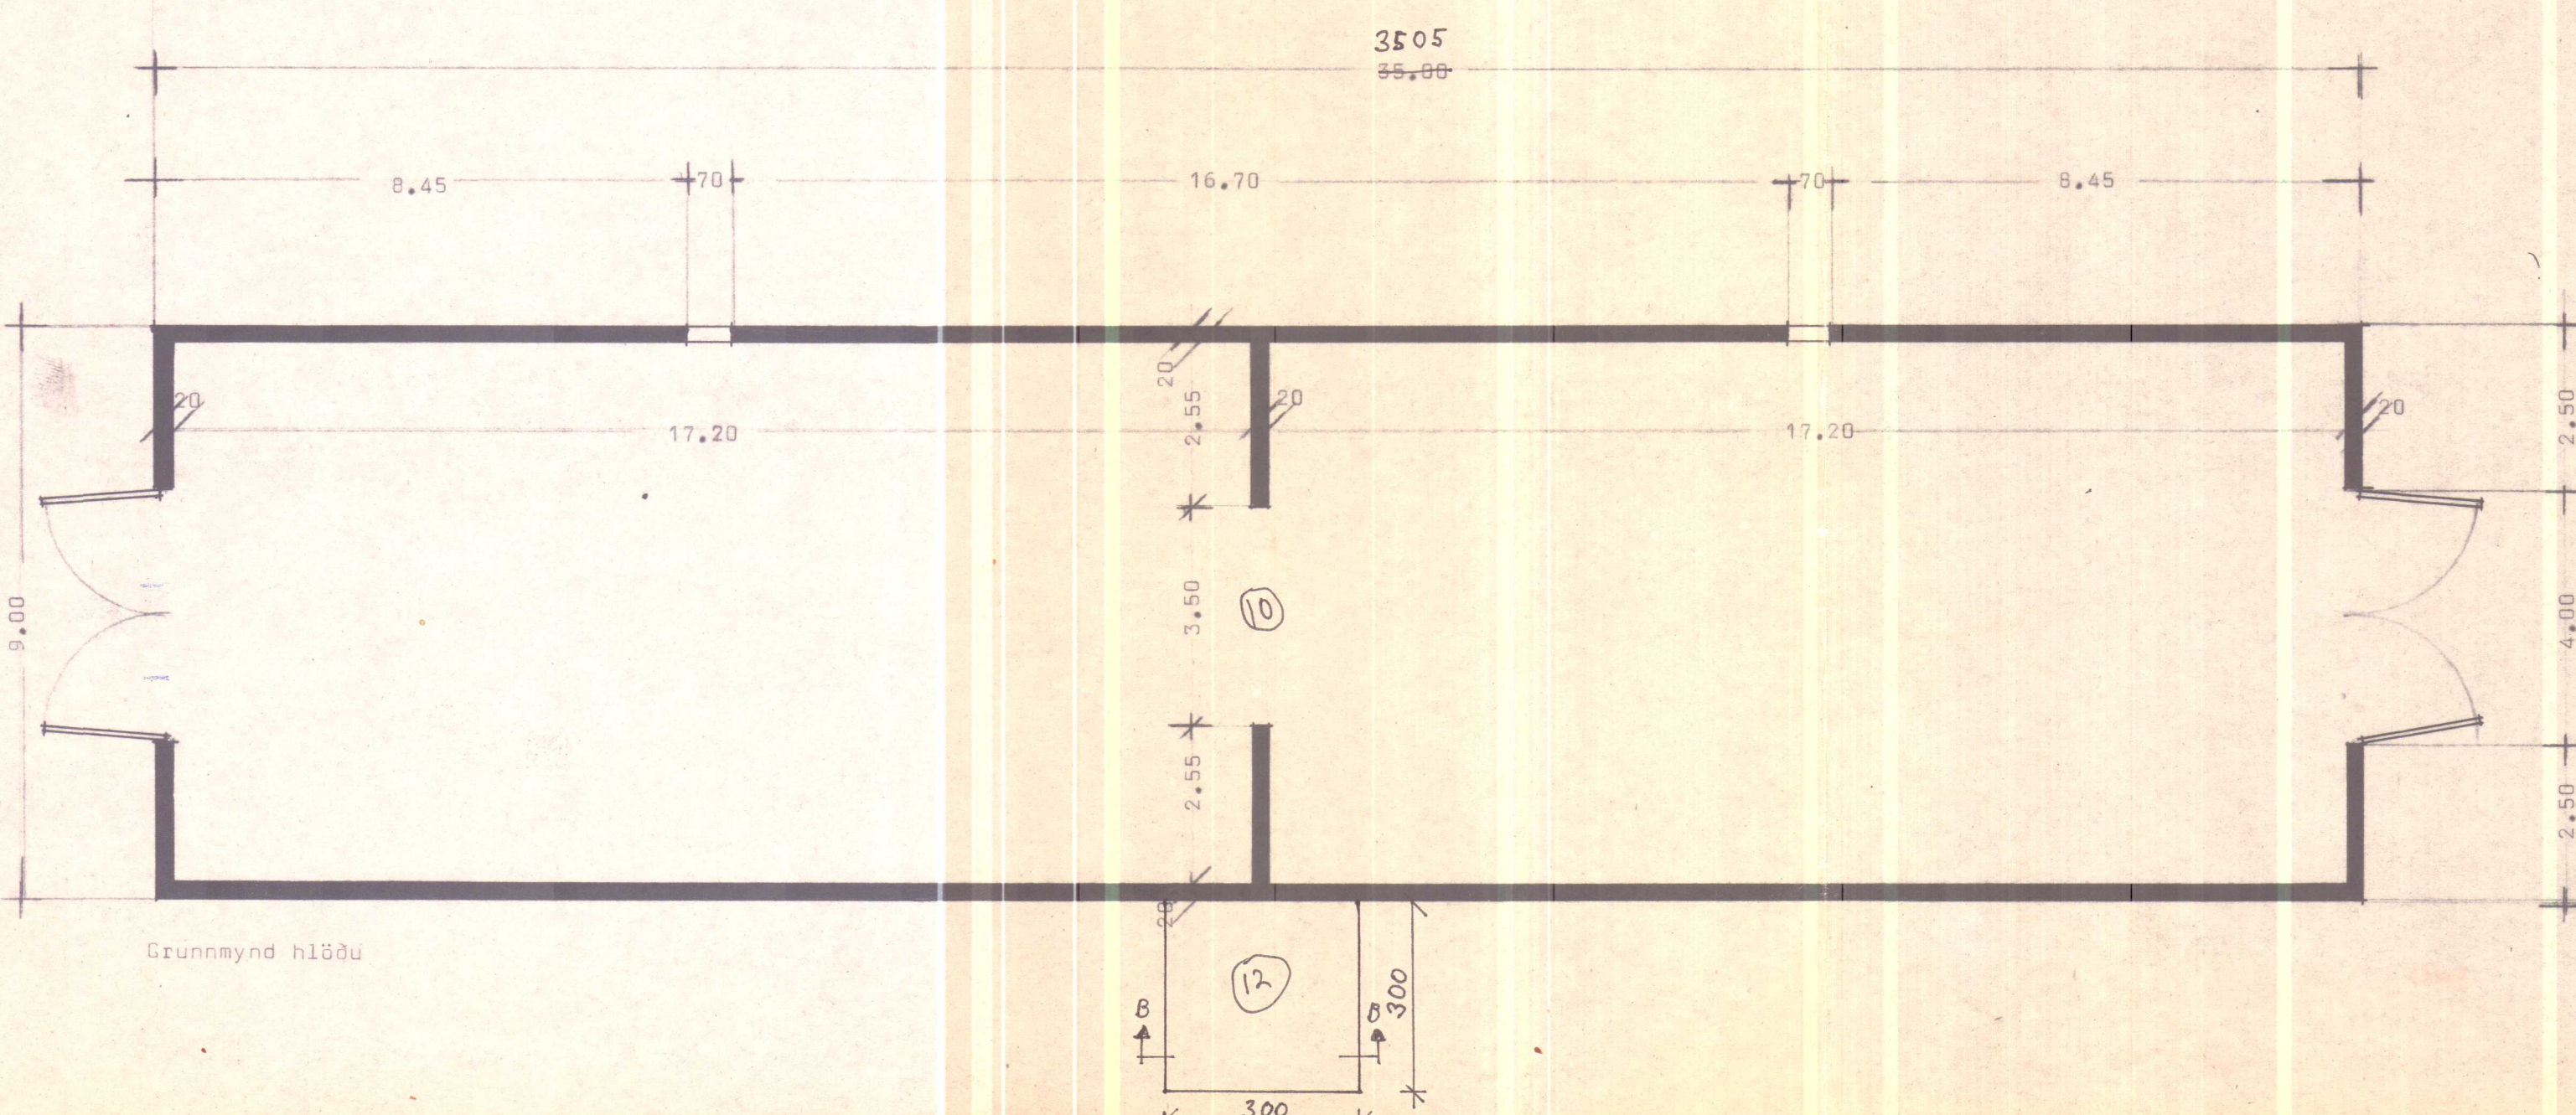
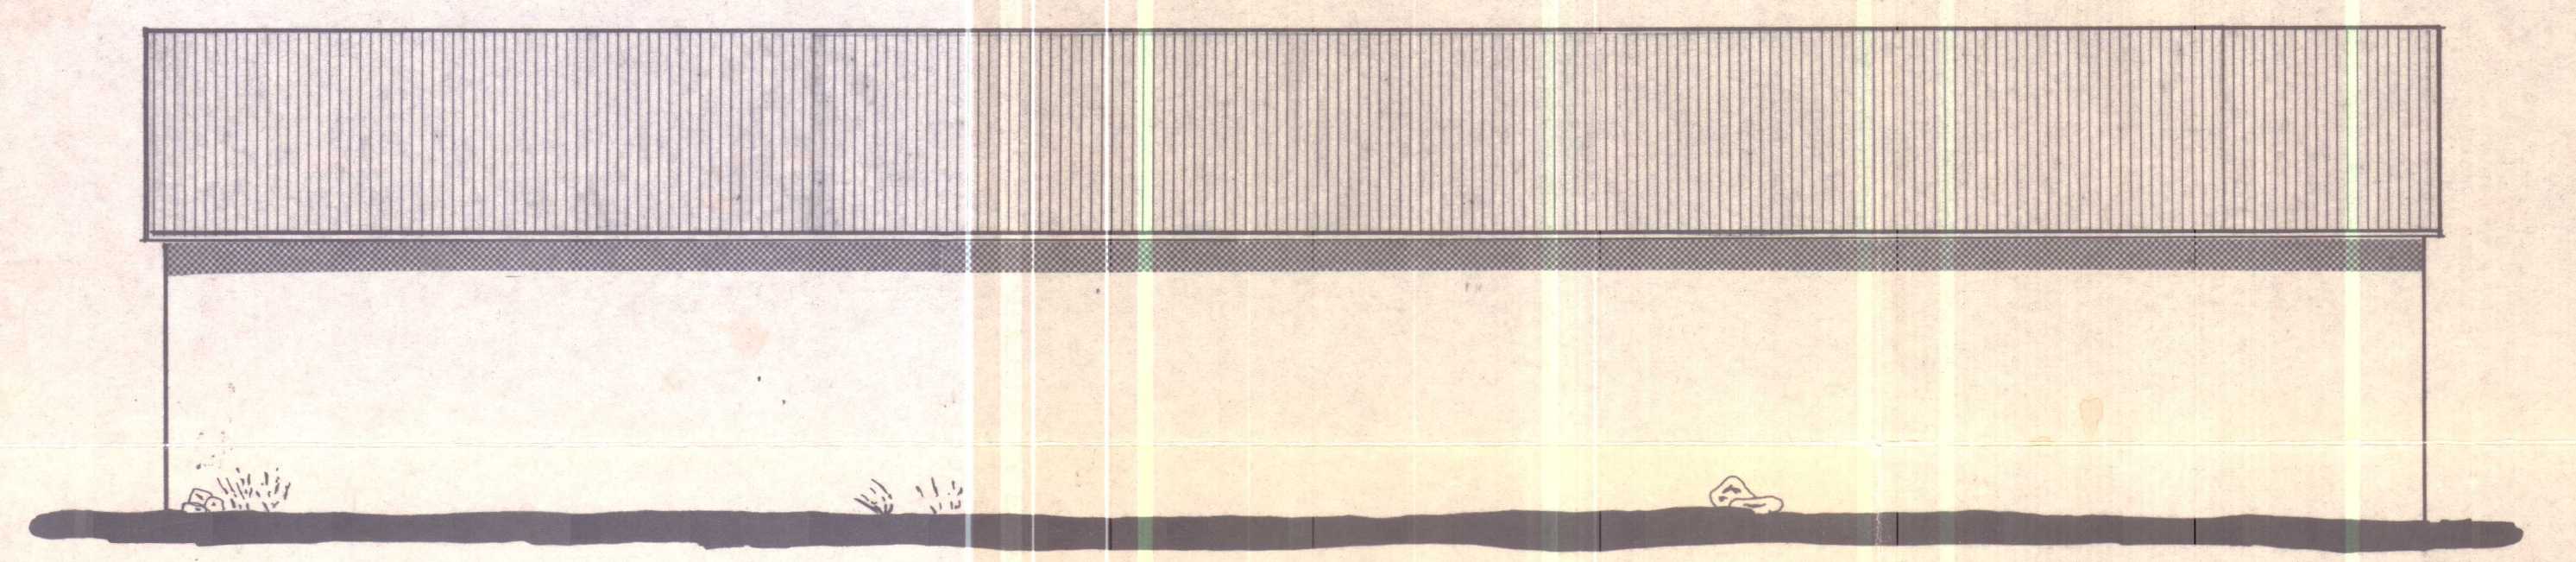
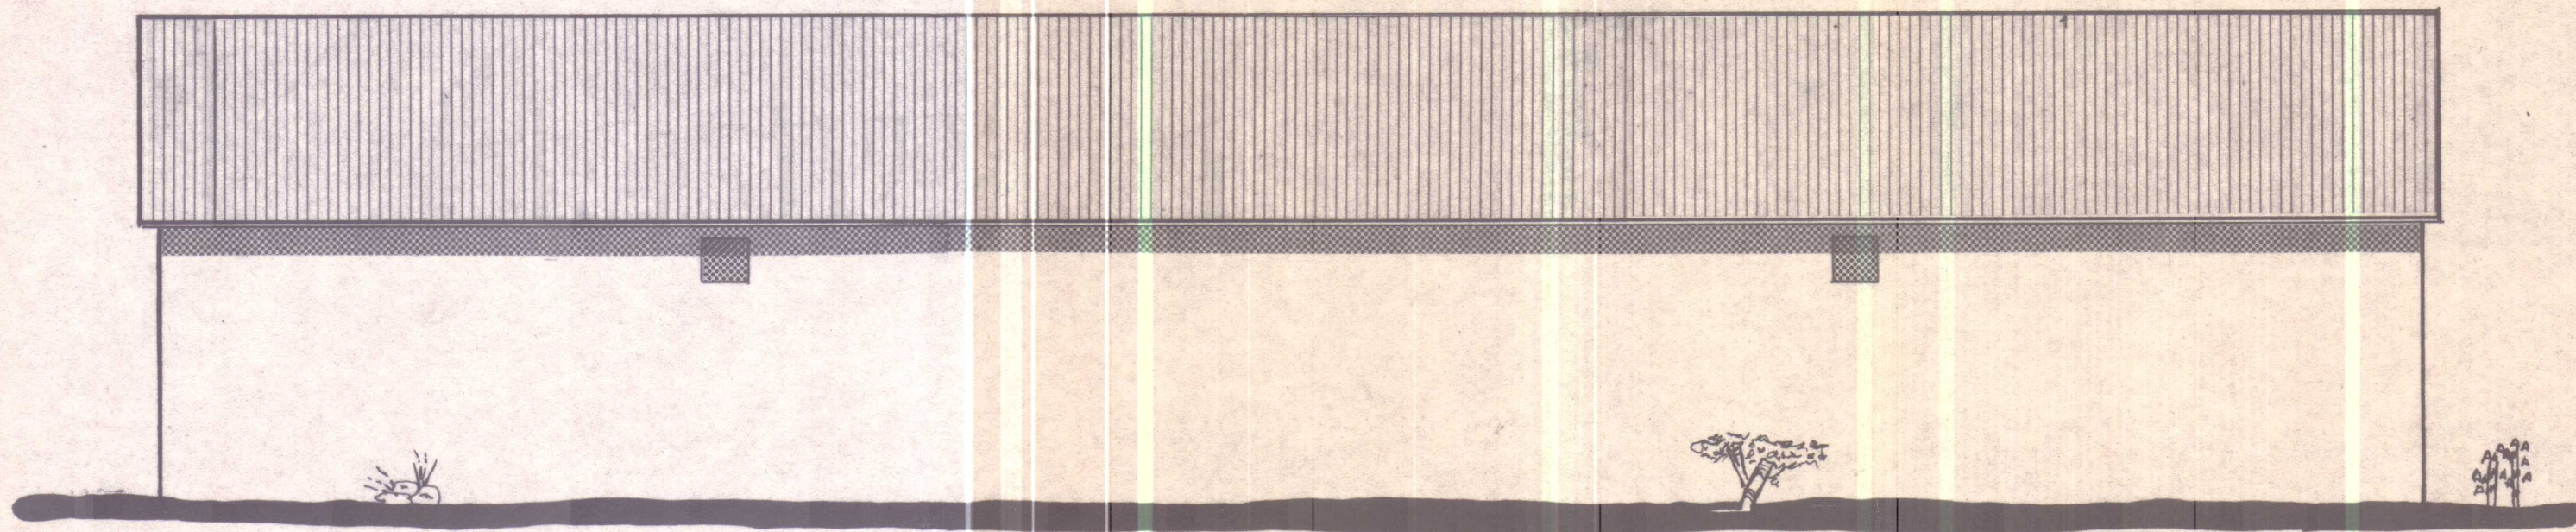
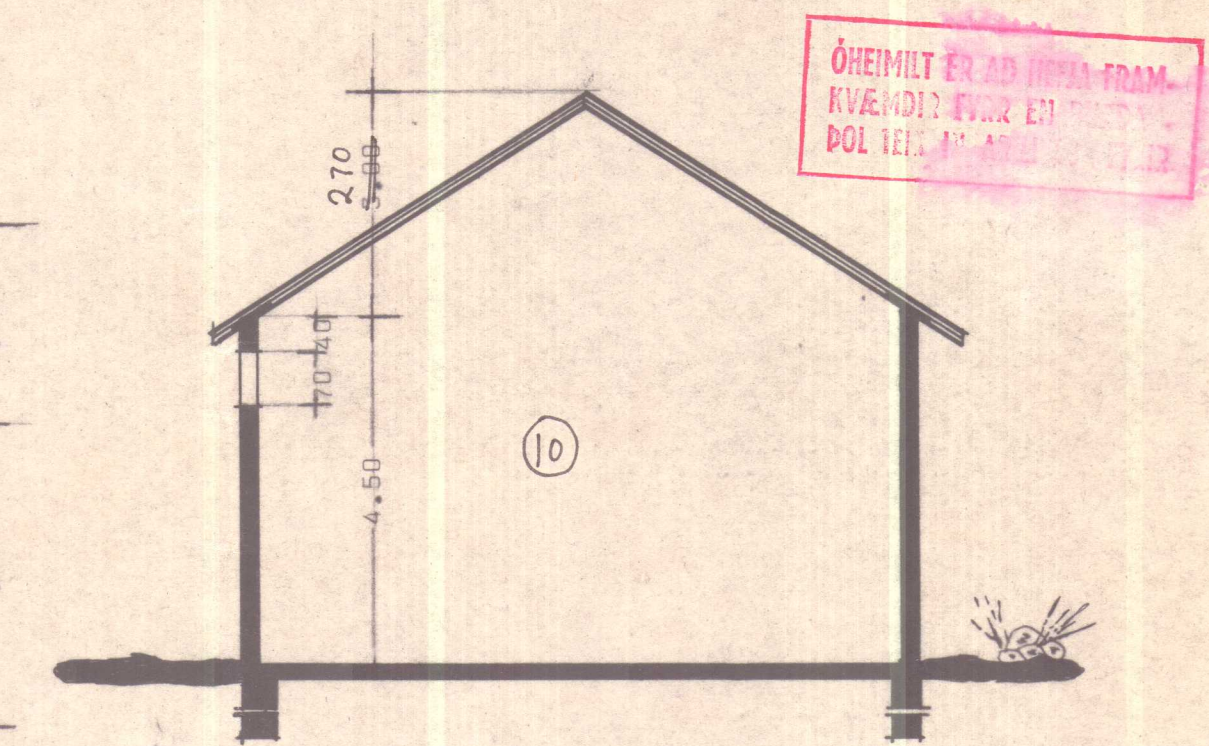


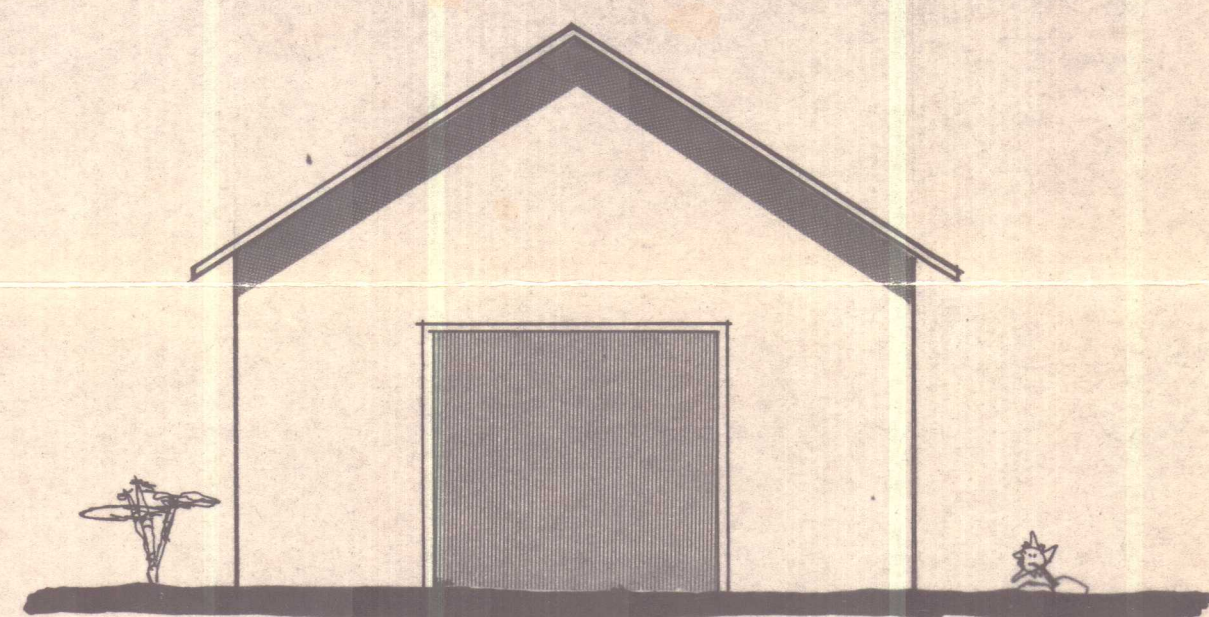

Grunnmynd hlöðu

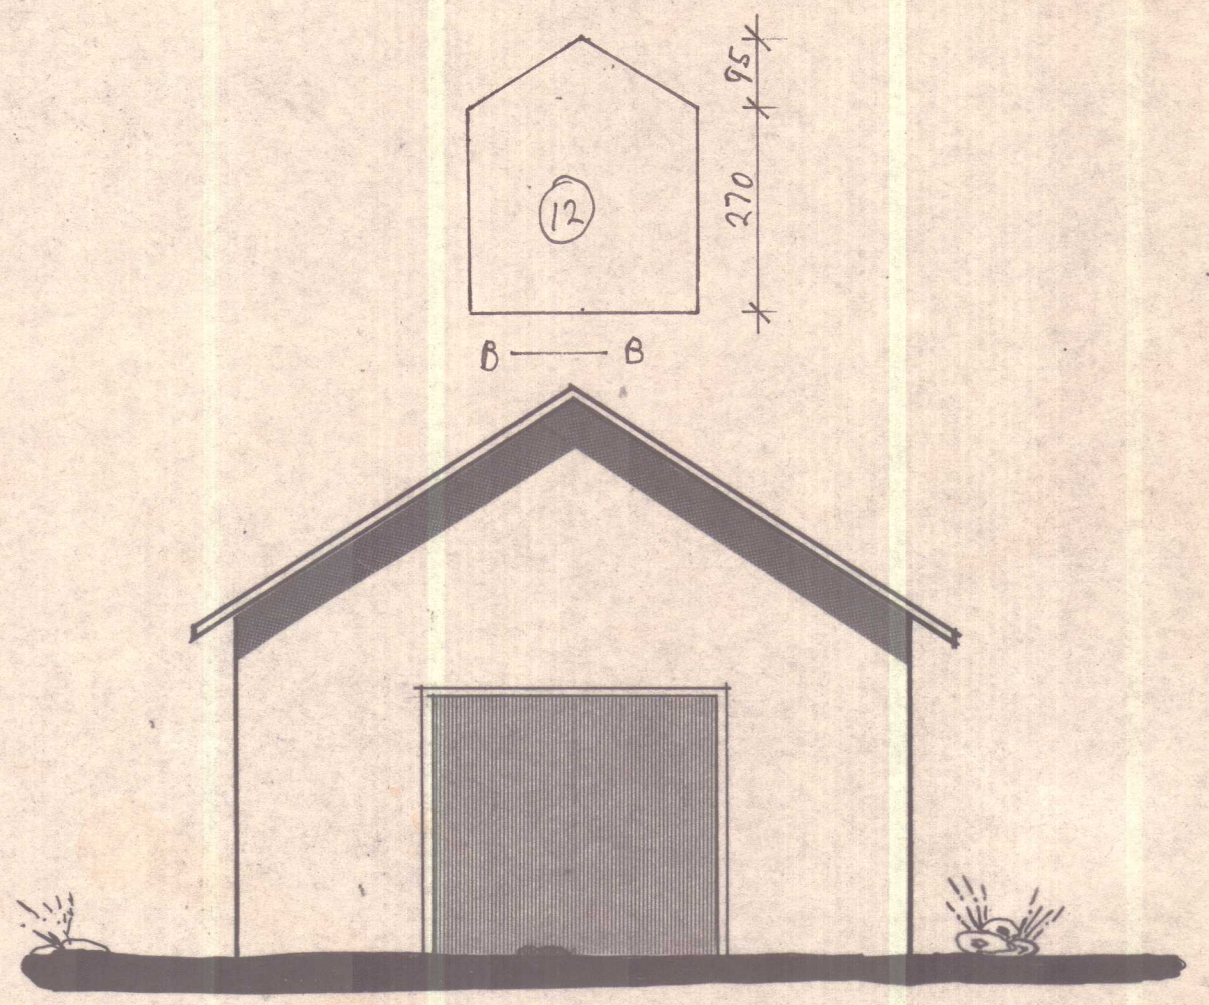

ÓHEIMILT ER AD HJÓFA FRAM
KVÆMDIÐ FÖR EN
DOL TELI

Skurður a-a

BYGGINGASTOFNUN LANDBÚNADARINS	
LAUGAVEGI 120	REYKJAVÍK
SÍMI 25444	
Landas	
Berossadur, Ólafsson, A-Hún.	
Hlæða úr steinsteypu.	
Grunnmynd, skurður og útlitsmyndir.	
Flátermál 315,- M. Rúmmál 11575,- M.	
TEIKN. NR.	1838
BREYTT FRÁ	
MÆLIKVÆÐI	1:100
DAGSETNING	5-10-73.
TEIKNAD	Jose Luis Lopez